AP.01
Sezione 95
Progressiva: 1+860.00
Scala: 1:200
Quota di Riferimento: 540.00

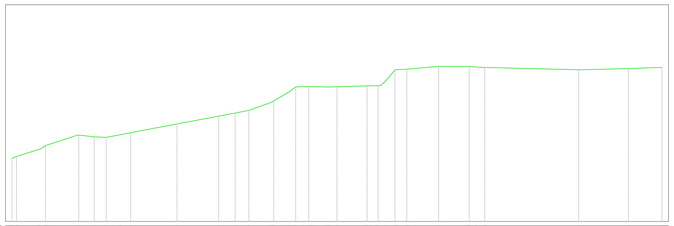

| | | |