




AP01\_10-2023 (POST APPALTO)  
Sezione 16  
Progressiva: 0+300,00  
Scala: 1:200  
Quota di Riferimento: 460,00

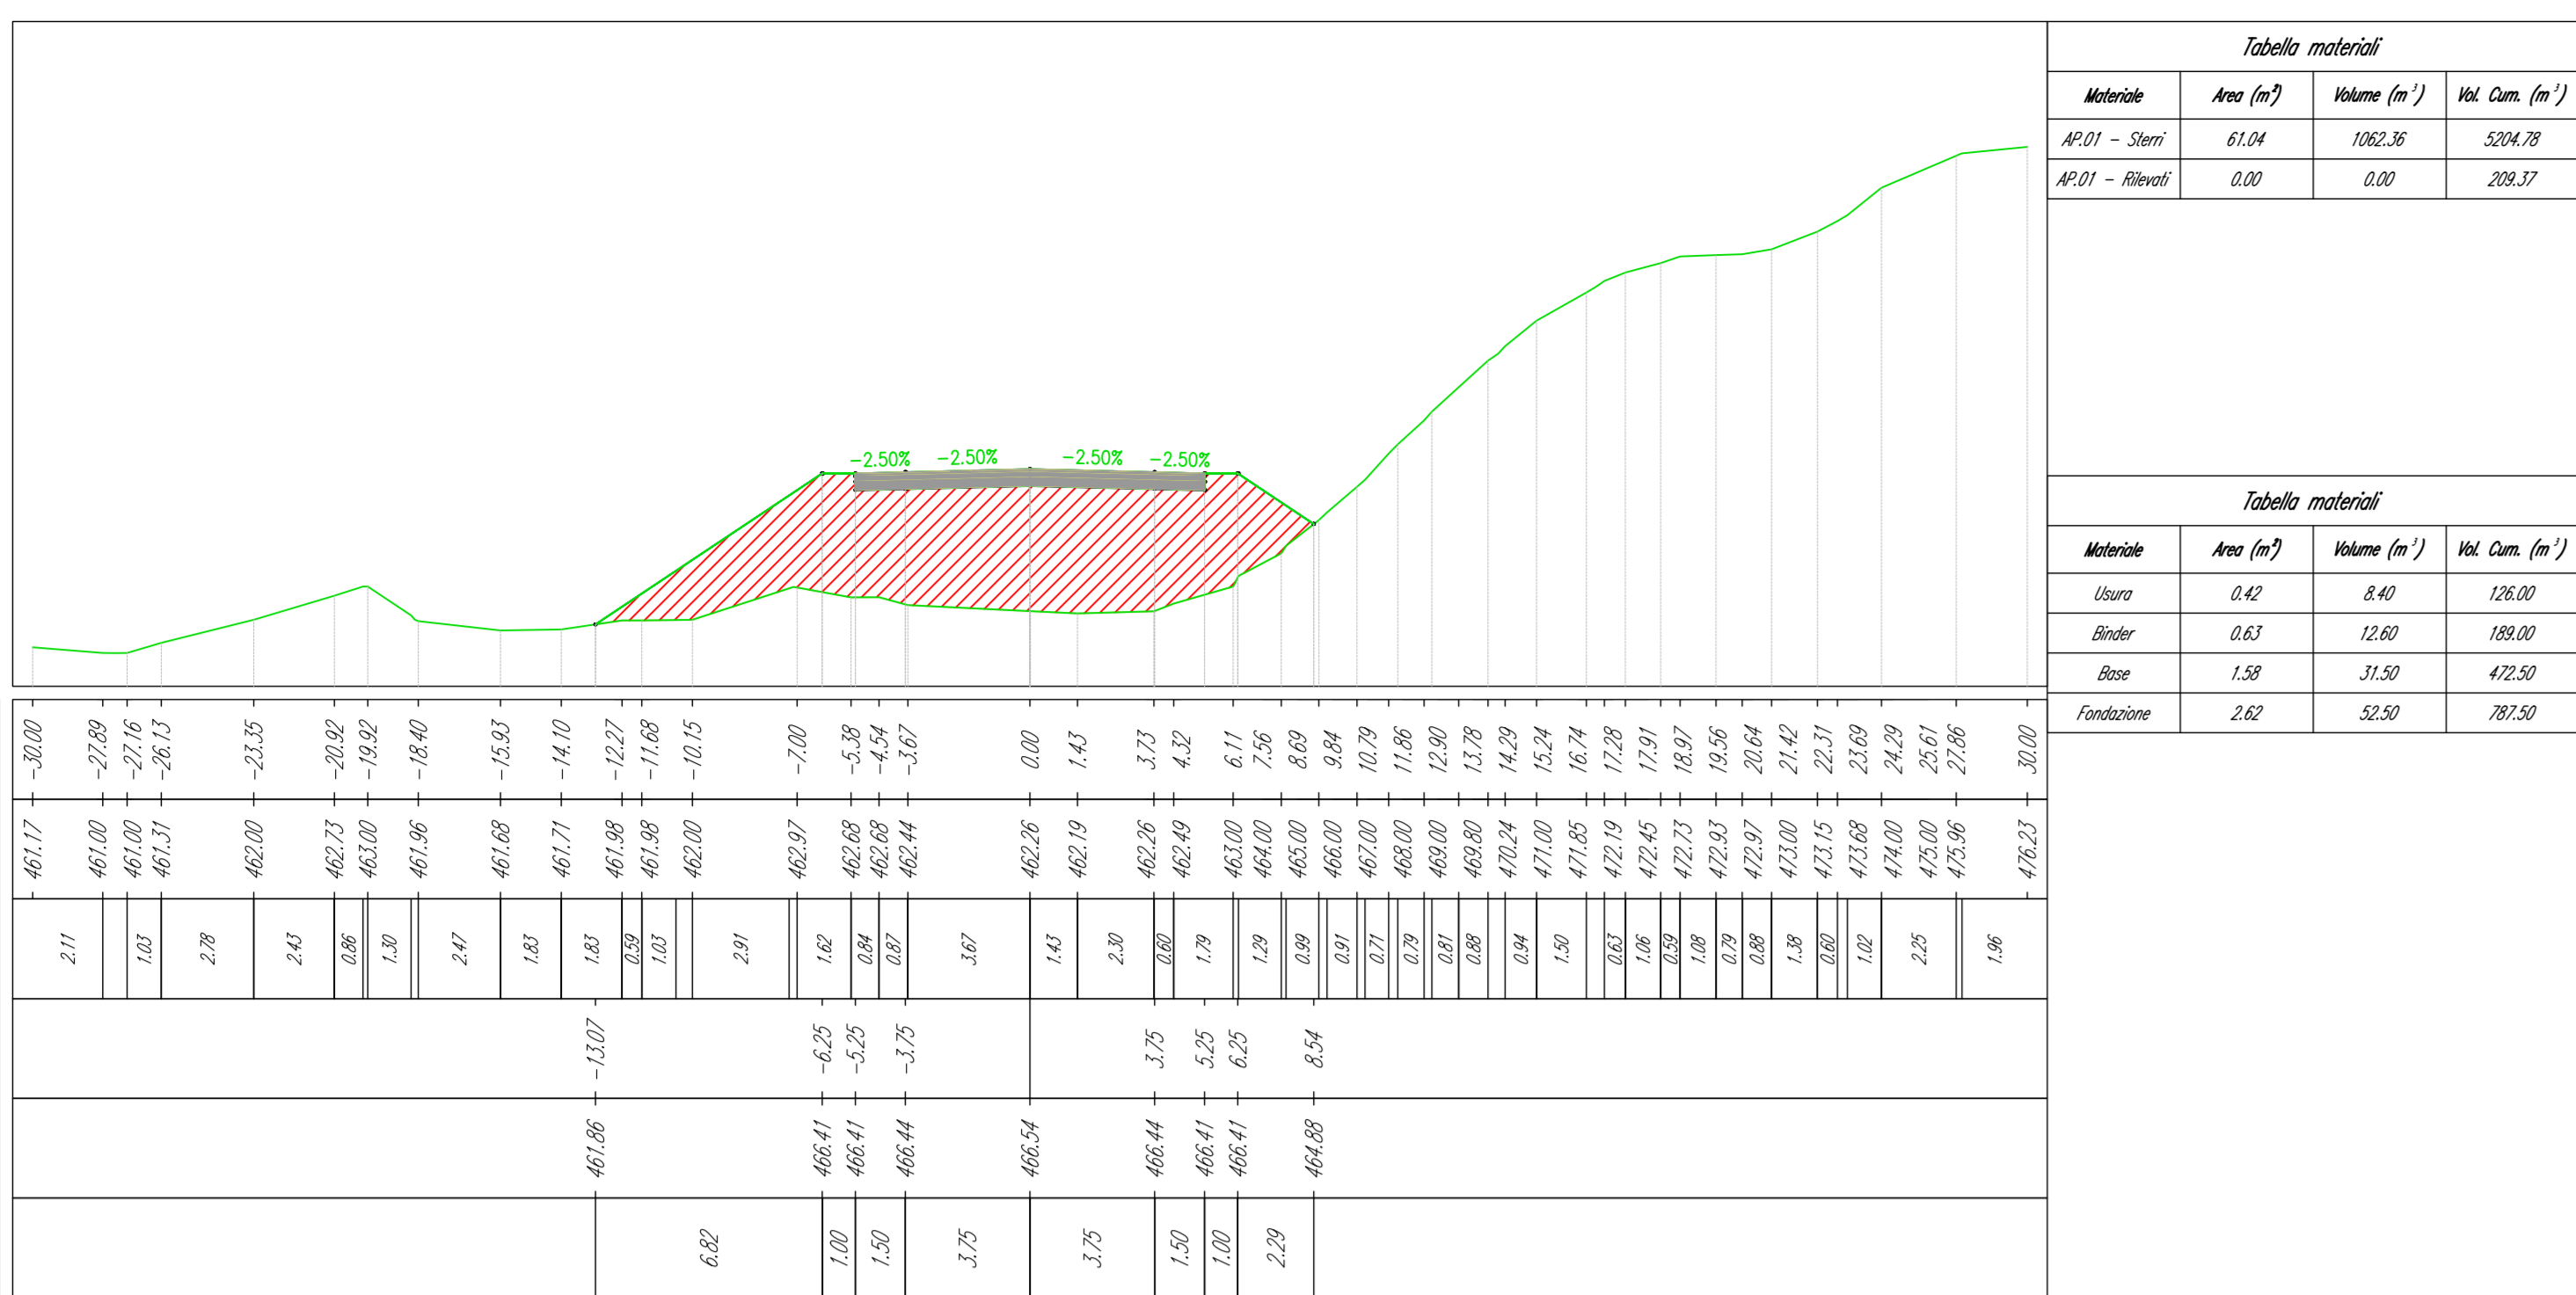


AP01\_10-2023 (POST APPALTO)  
Sezione 17  
Progressiva: 0+320,00  
Scala: 1:200  
Quota di Riferimento: 460,00

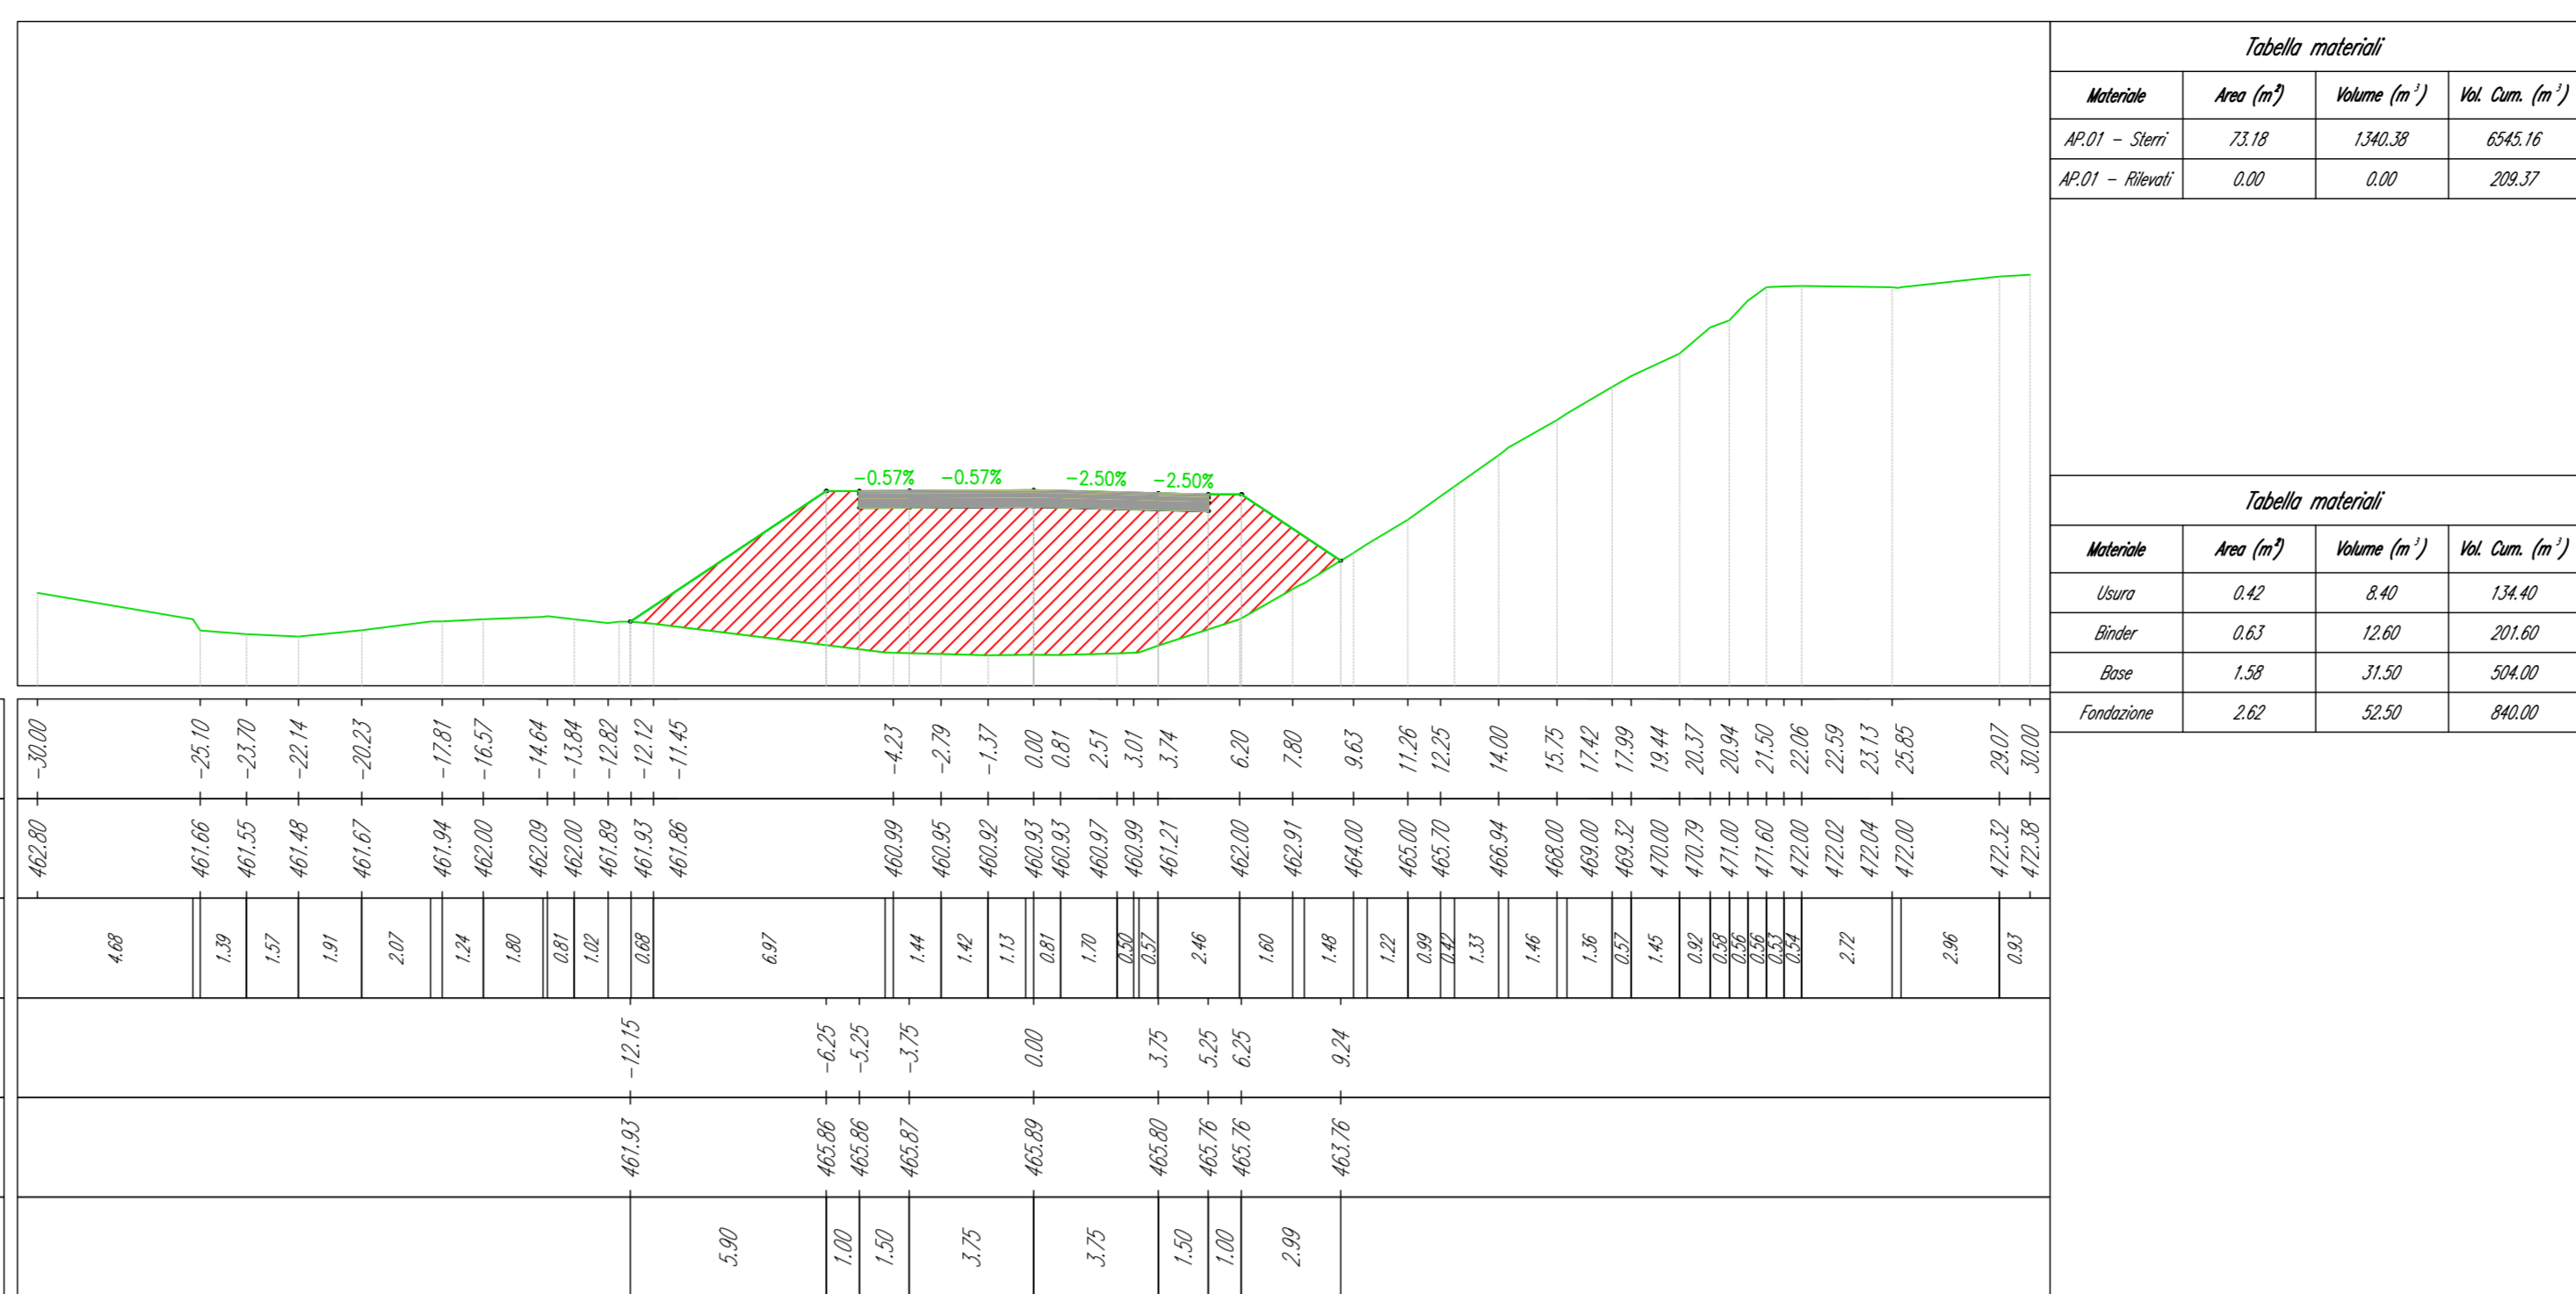


AP01\_10-2023 (POST APPALTO)  
Sezione 18  
Progressiva: 0+340,00  
Scala: 1:200  
Quota di Riferimento: 450,00

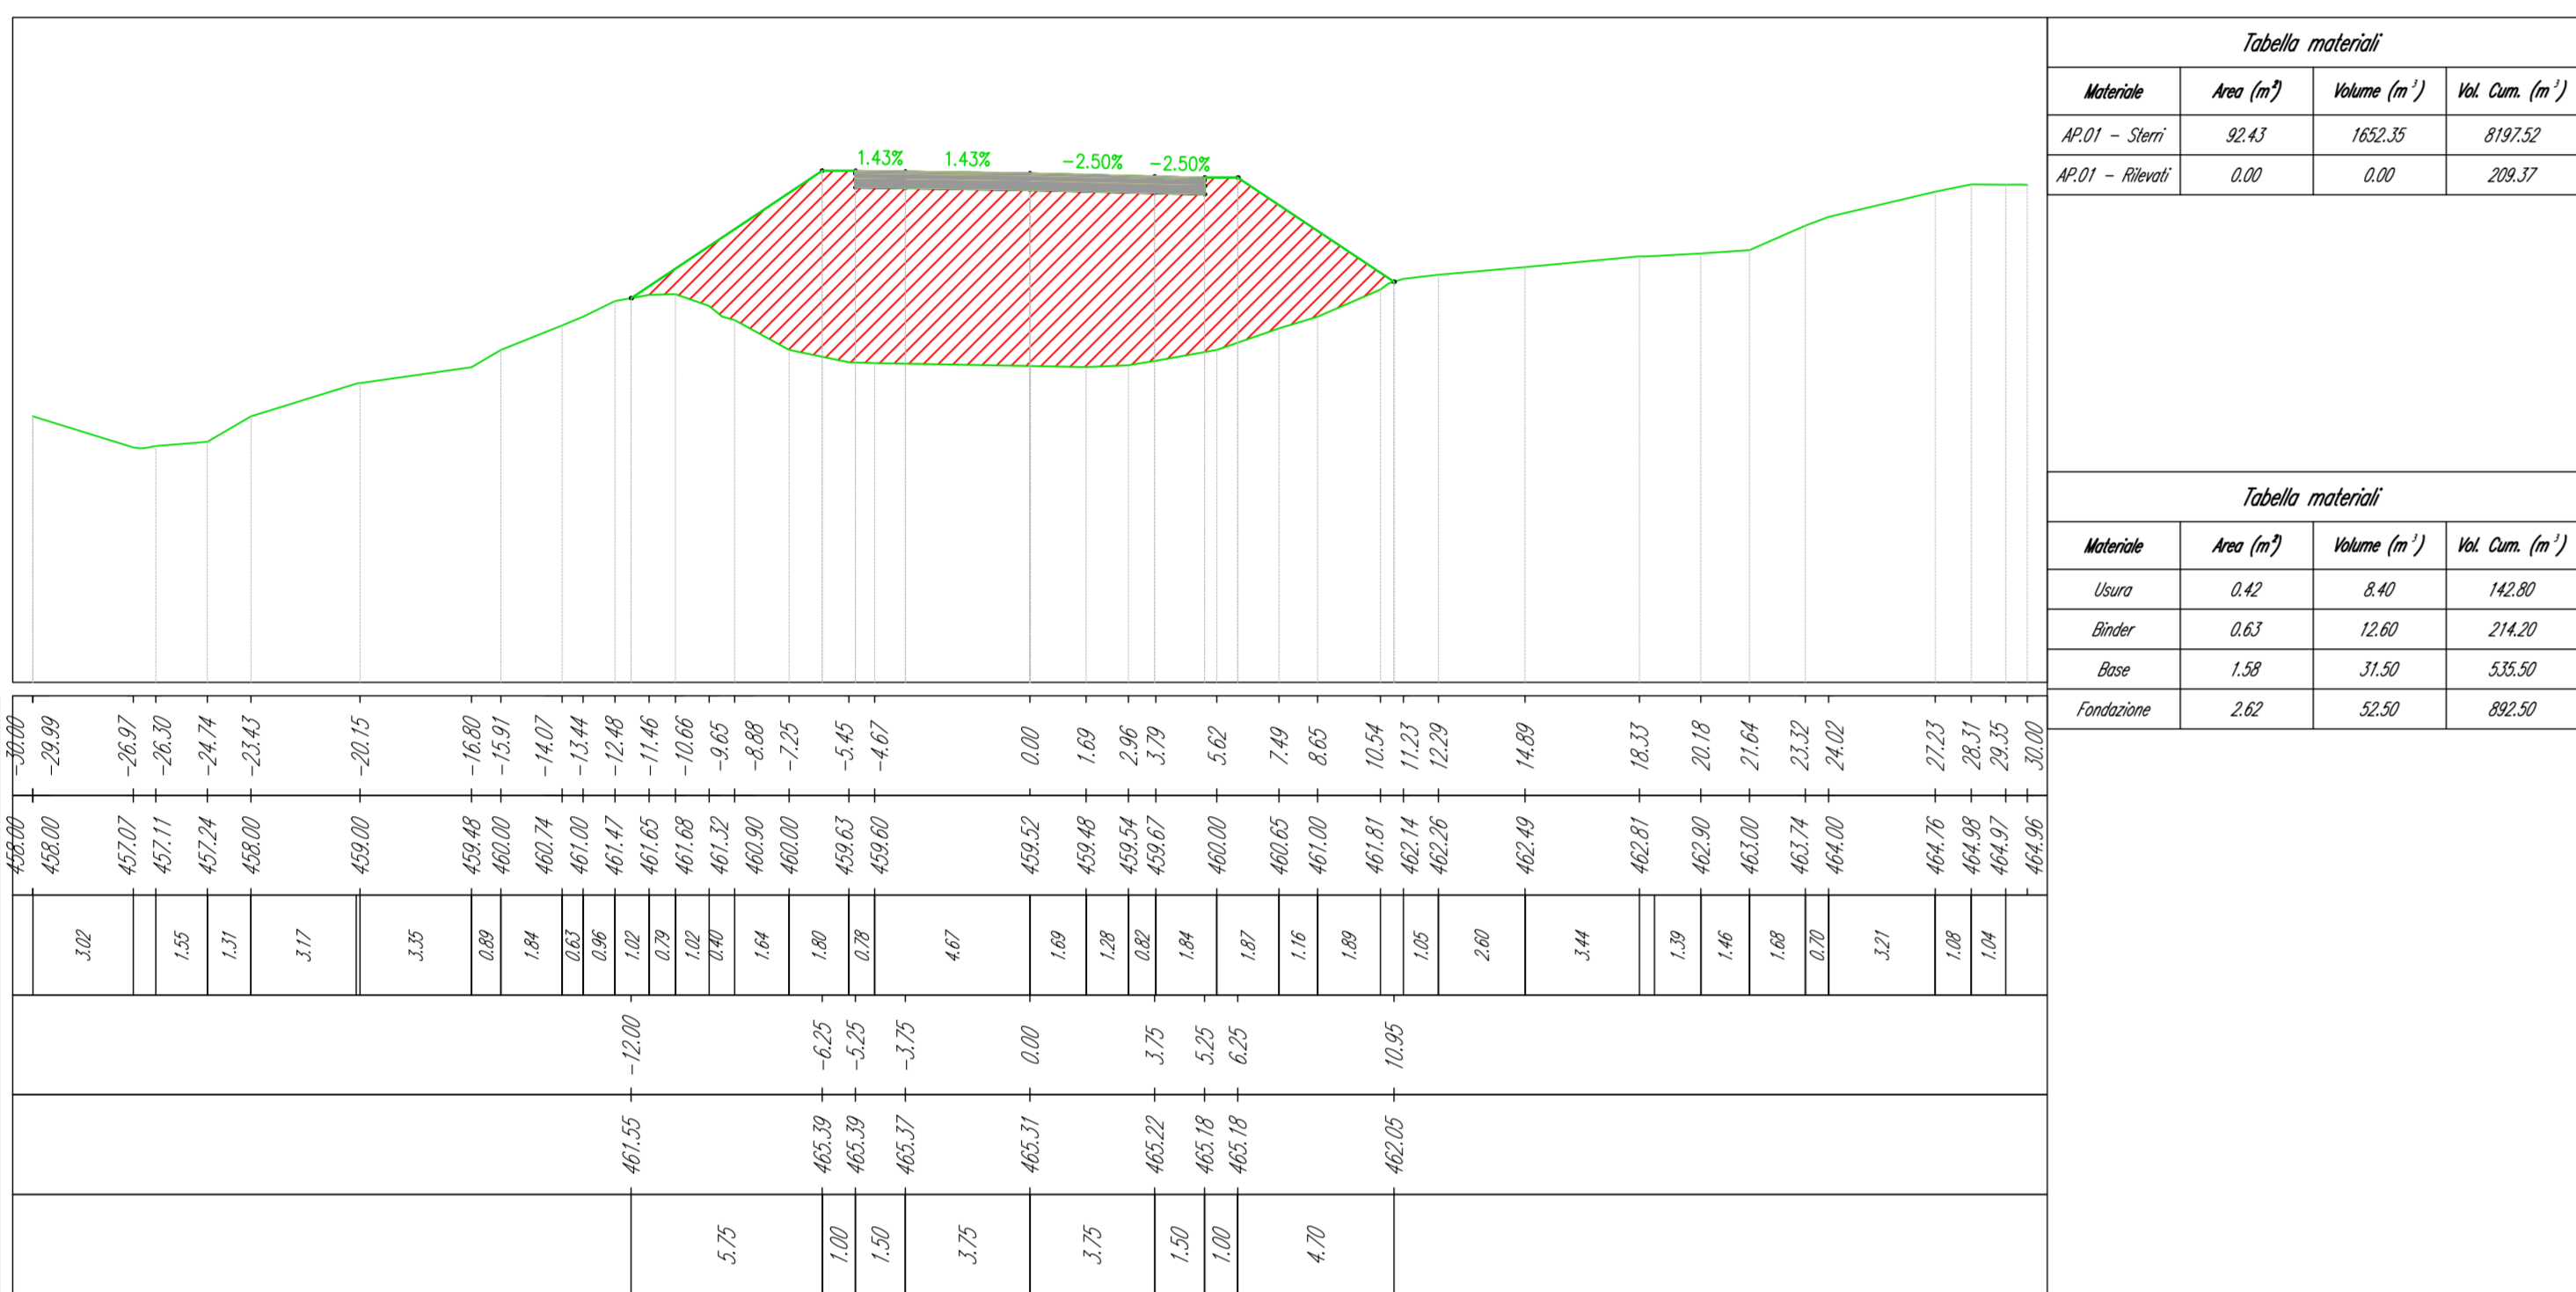


AP01\_10-2023 (POST APPALTO)  
Sezione 19  
Progressiva: 0+360,00  
Scala: 1:200  
Quota di Riferimento: 450,00

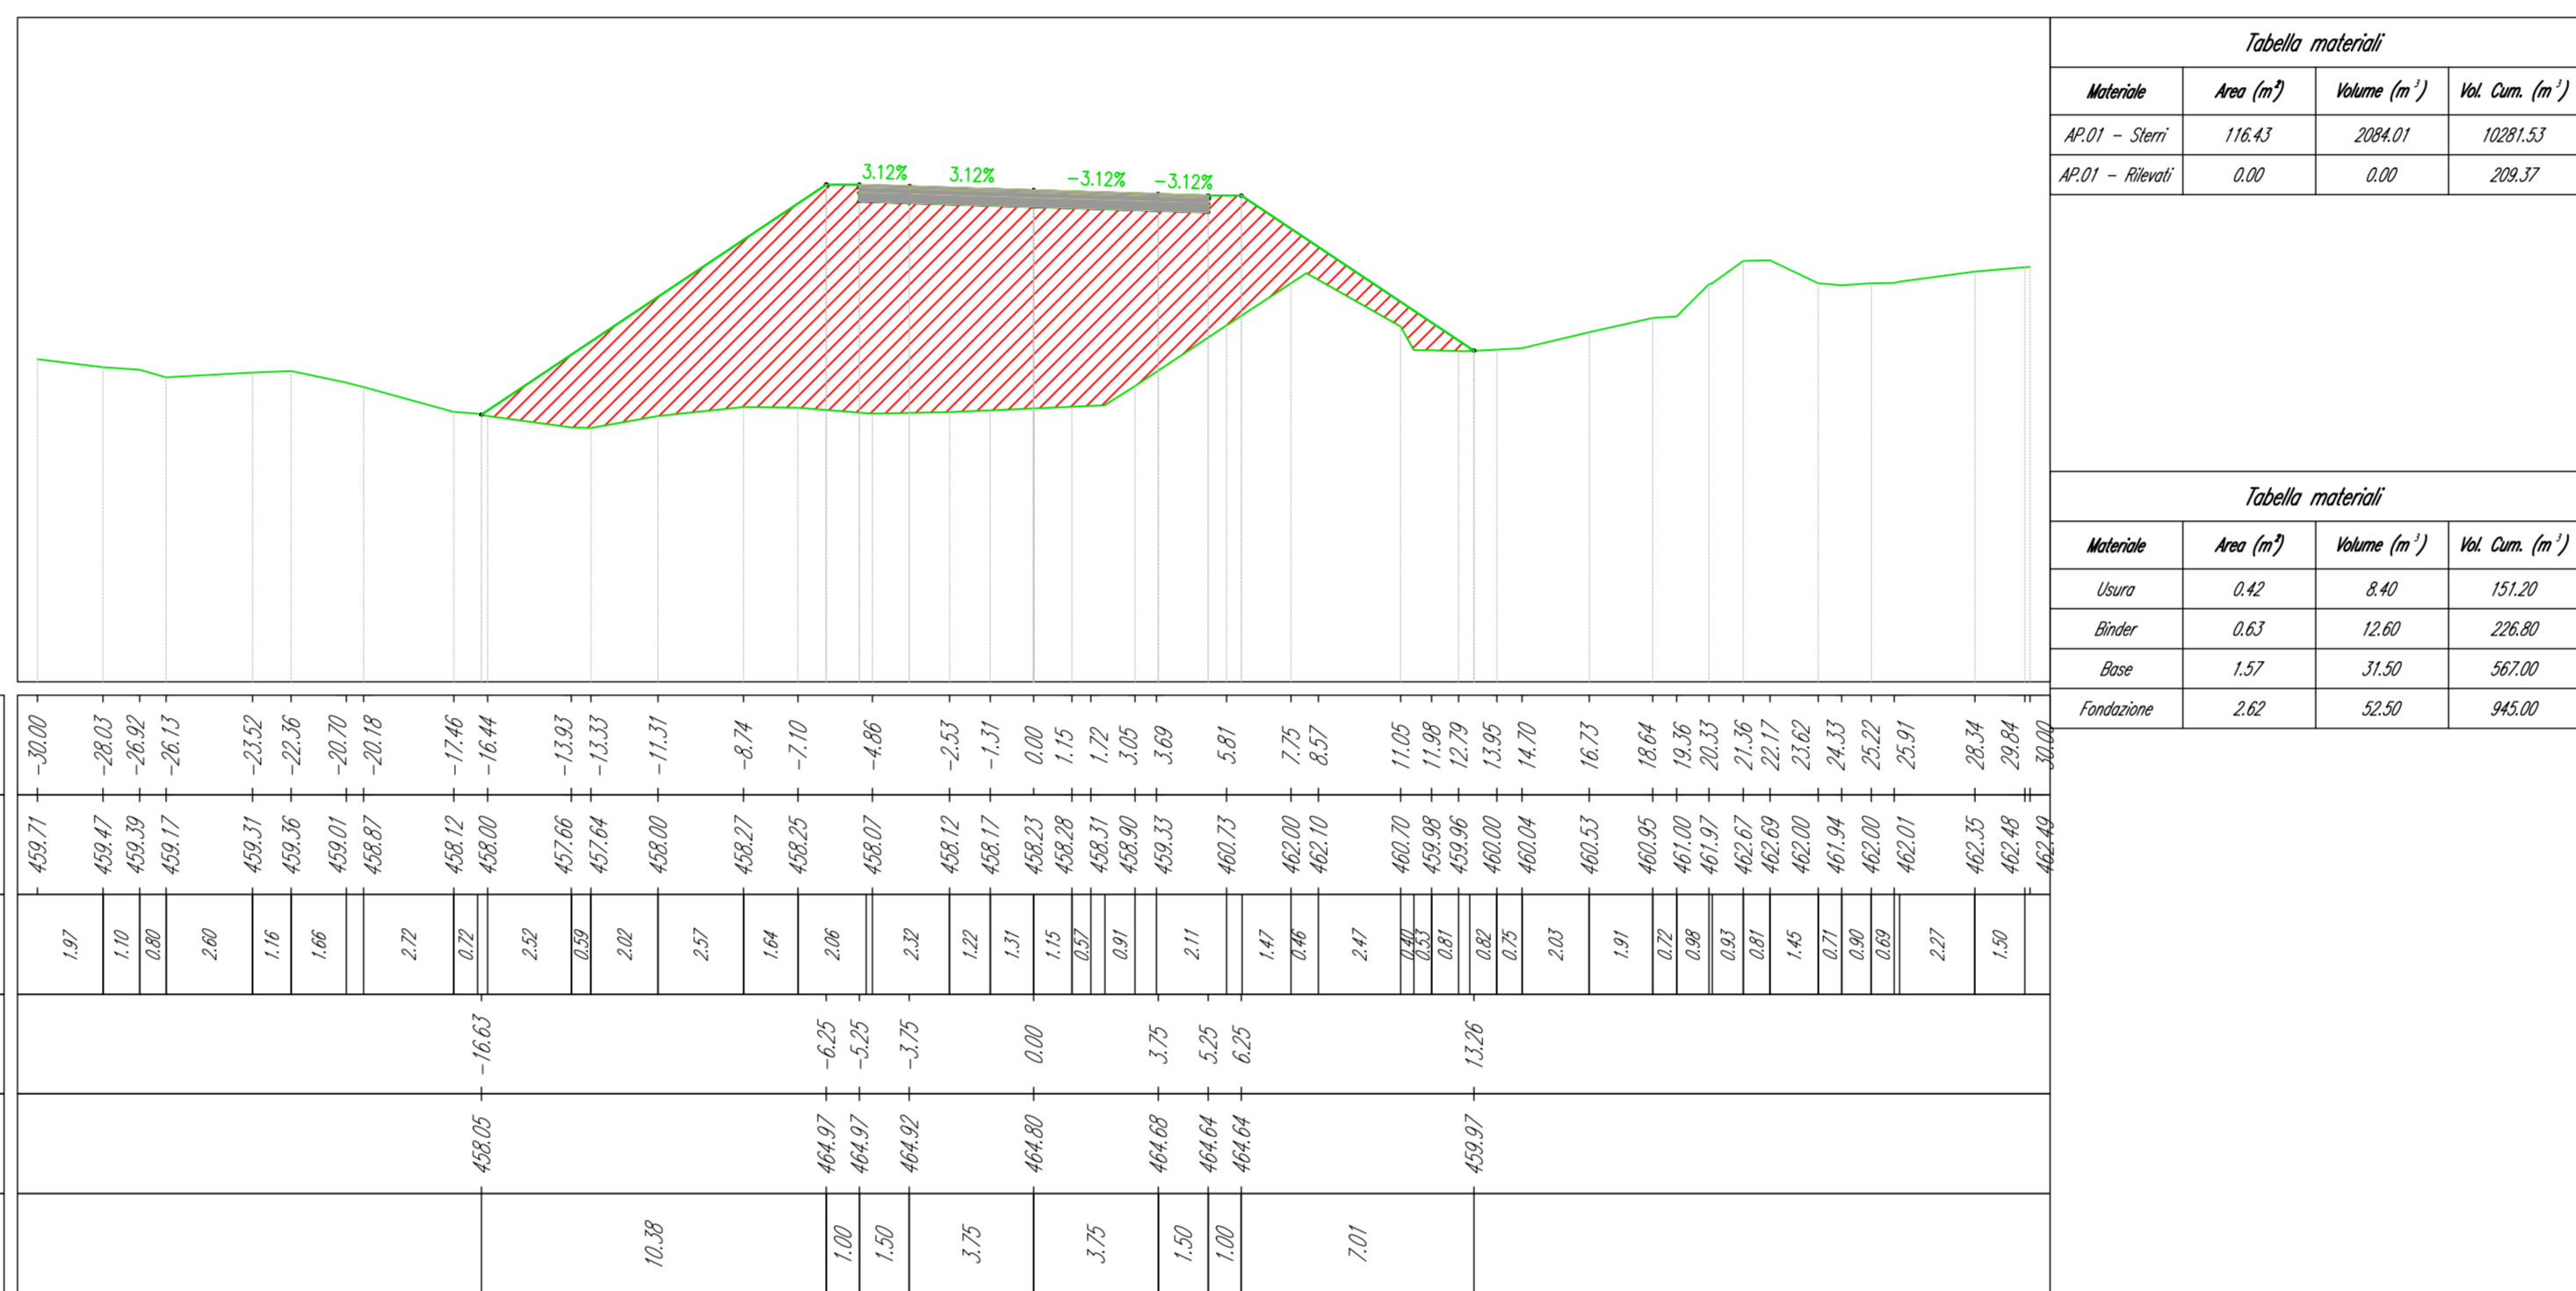

AP01\_10-2023 (POST APPALTO)  
Sezione 20  
Progressiva: 0+380,00  
Scala: 1:200  
Quota di Riferimento: 450,00

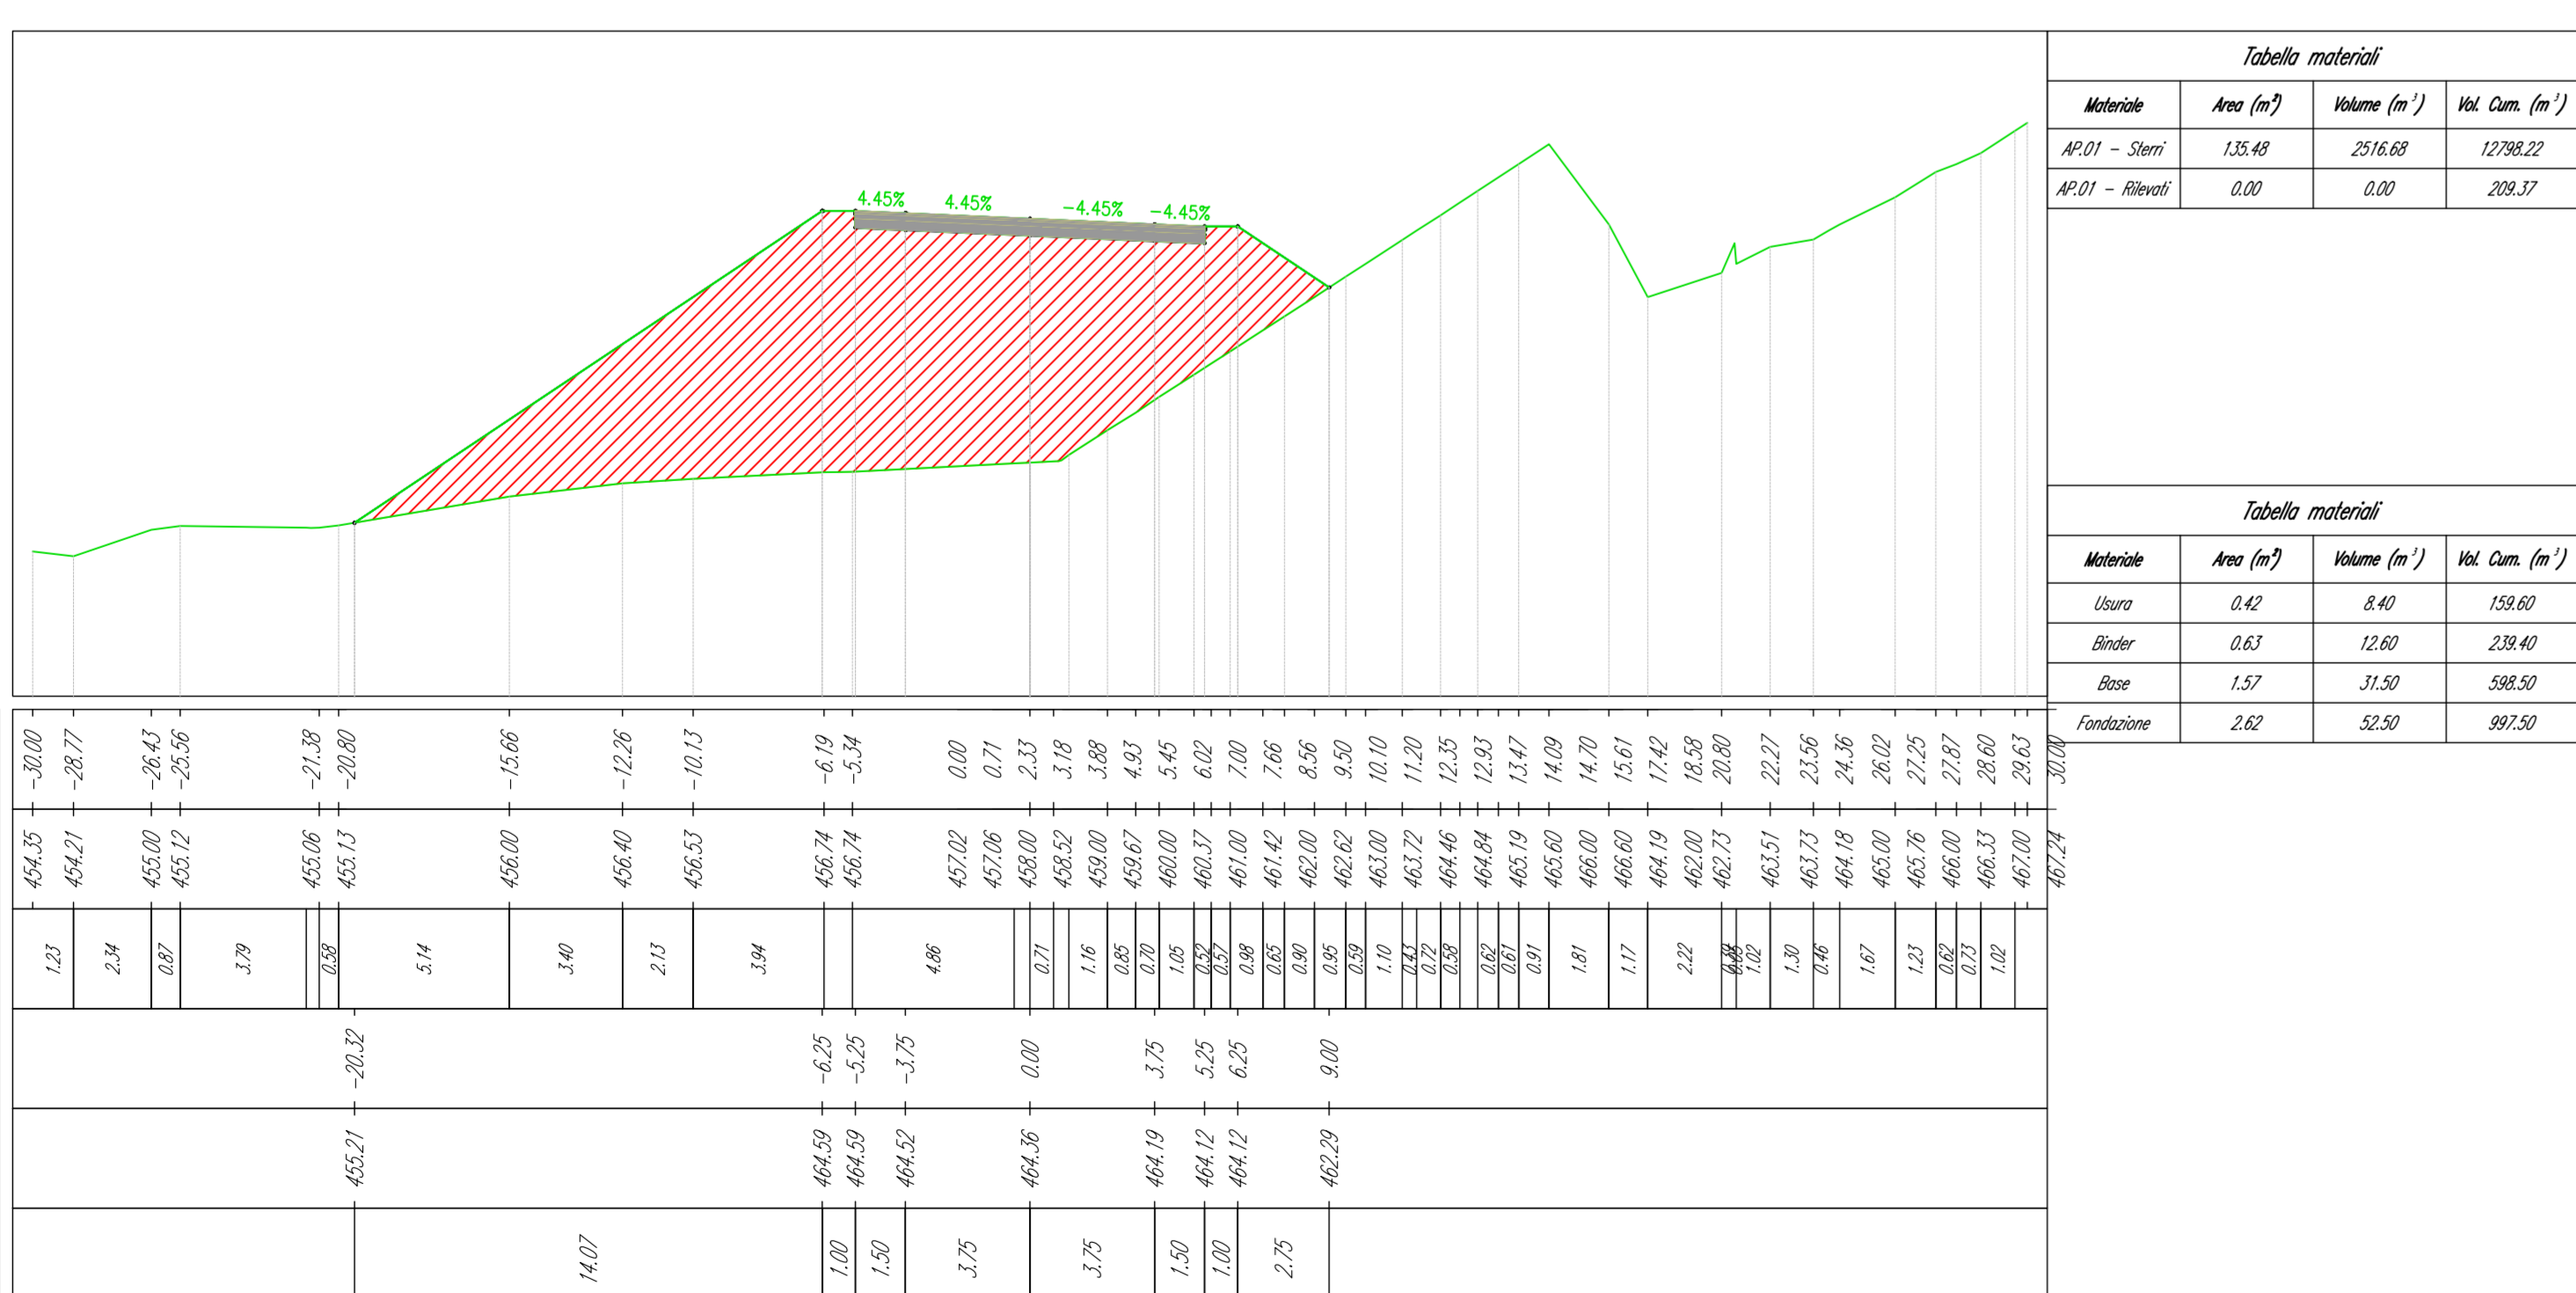

AP01\_10-2023 (POST APPALTO)  
Sezione 21  
Progressiva: 0+400,00  
Scala: 1:200  
Quota di Riferimento: 450,00

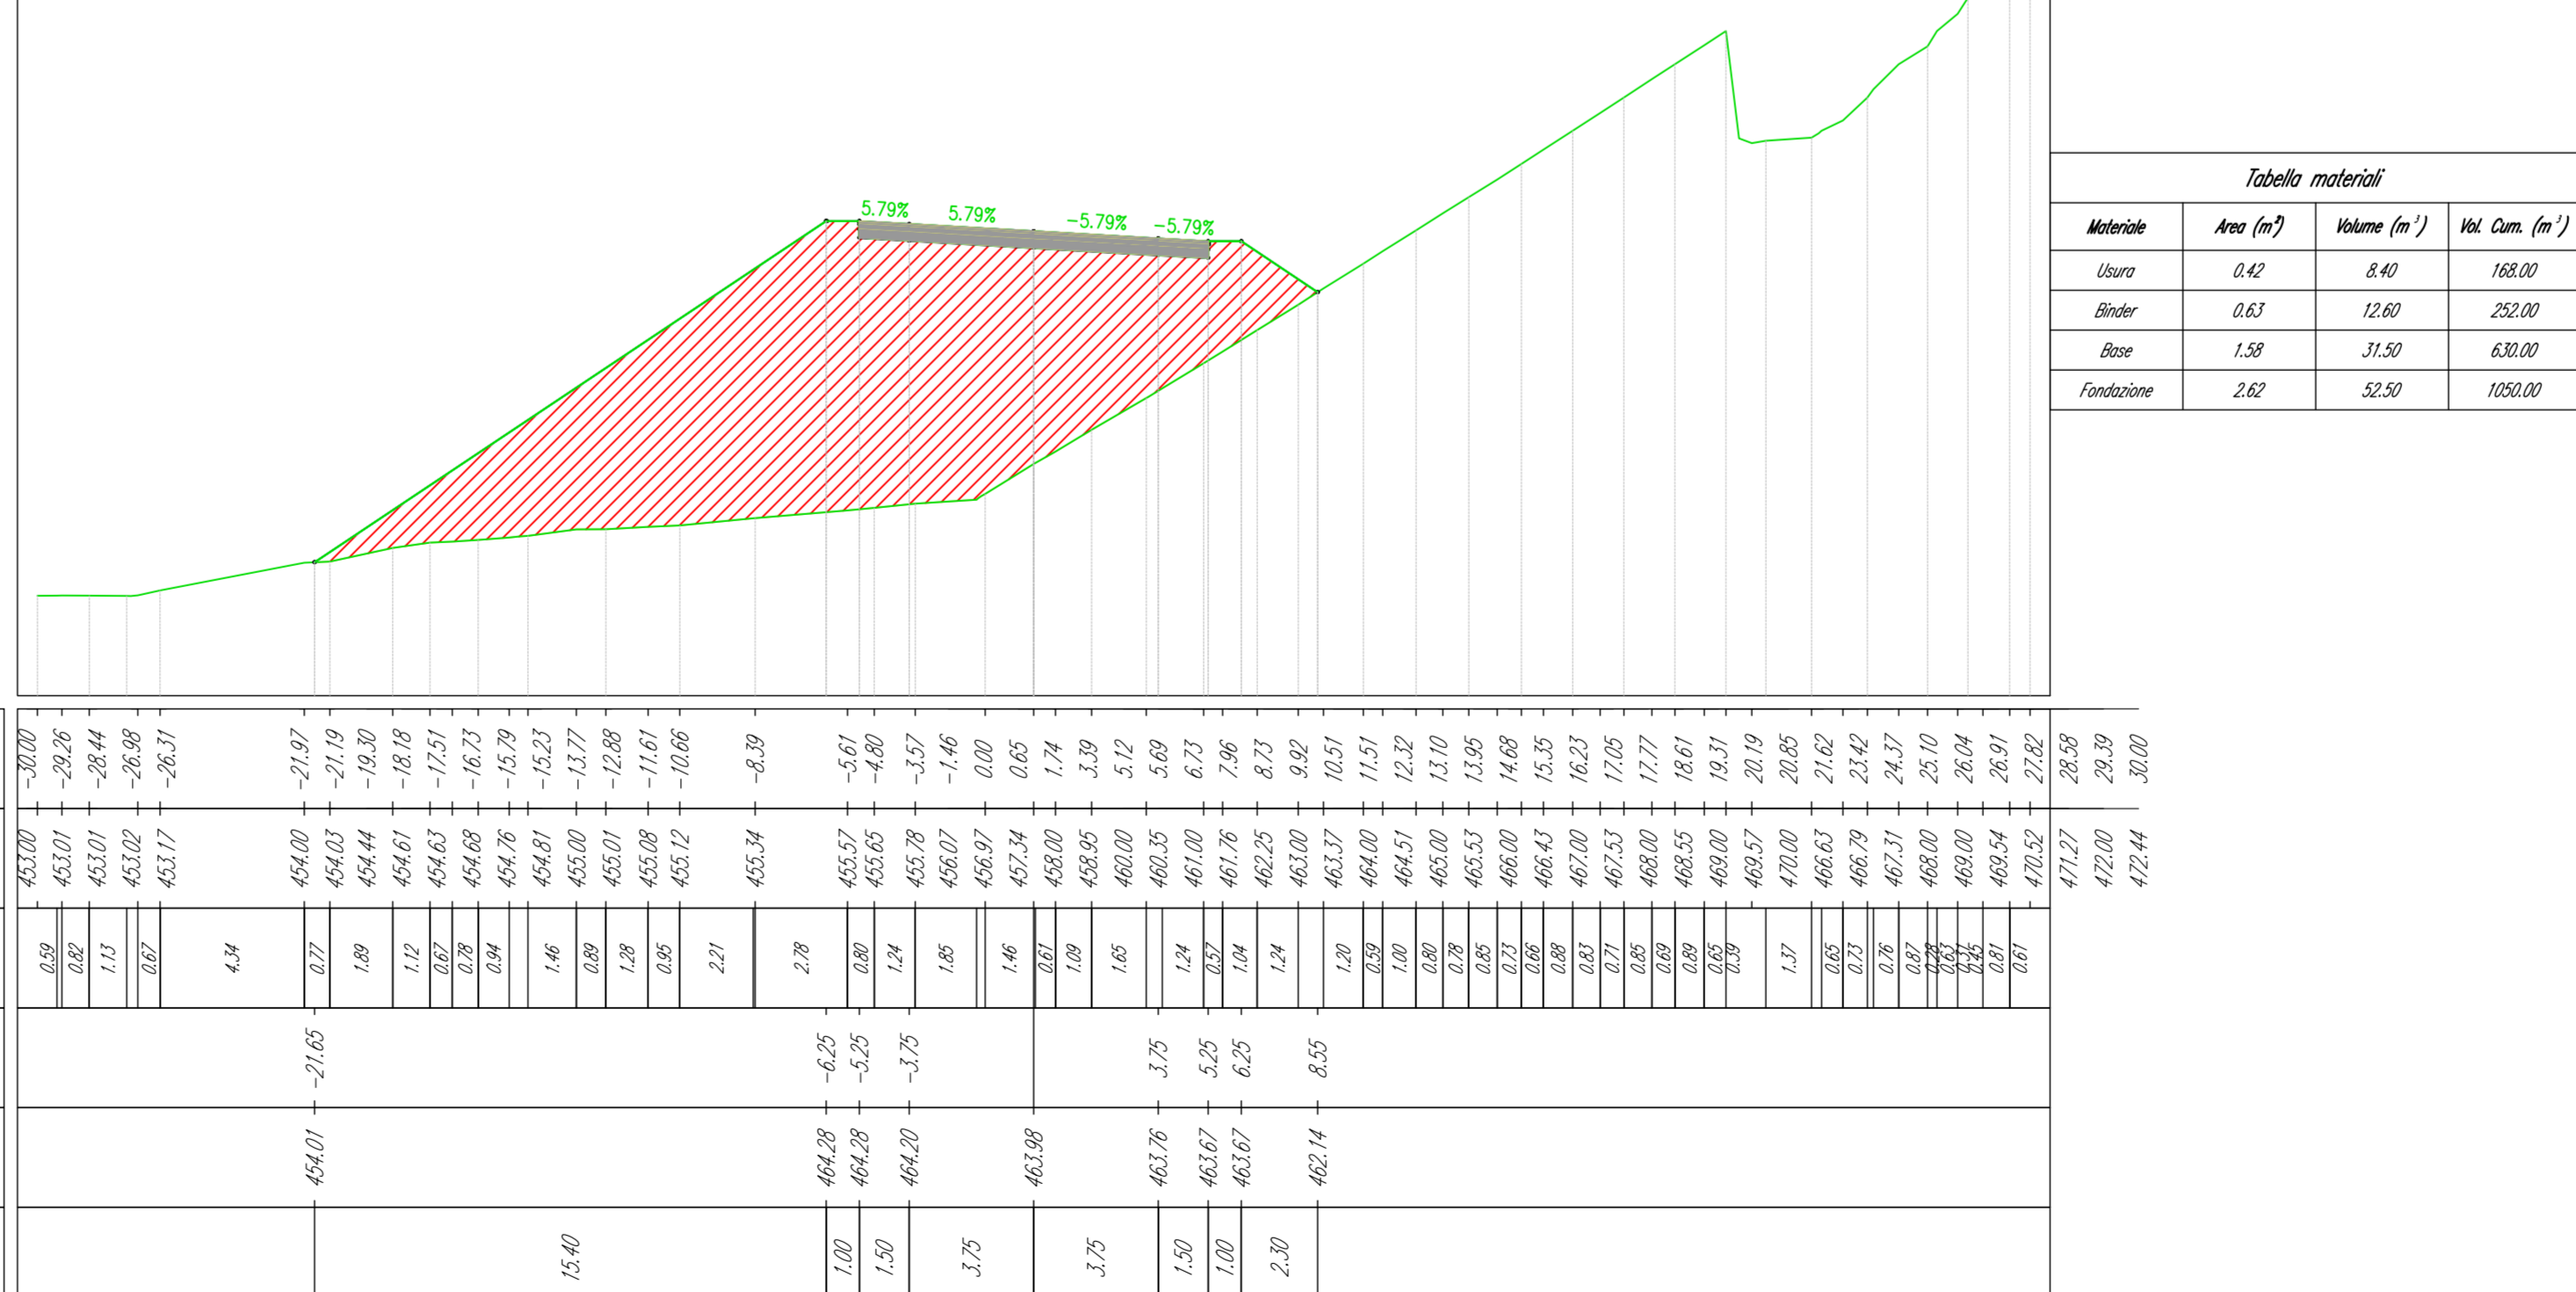

Struttura Territoriale Marche  
Via Torosio, 10 - 00124 Ancona (AN) - Tel. +39 071 5091  
Pec: ana.marco@postelcom.stabianca.it - www.stabianca.it  
Anas S.p.A. - Gruppo Ferrovie dello Stato Italiane  
Società con socio unico soggetta all'attività di direzione e coordinamento di Ferrovie dello Stato Italiane S.p.A. - in conseguenza di tutto del D.L. 138/2012 convertito con L. 178/2012  
Via Montebello, 15 - 00185 Roma (RM) - Tel. +39 06 4461 - F +39 06 446224  
Pec: amministrazione@anas.it  
Cap. Soc. Euro 2.389.882.000,00 Isp. R.E.A. 1038491 PVA10120081003 - C.F. 8020645087

**S.S. 78 "SARNANO - AMANDOLA"**  
LAVORI DI ADEGUAMENTO E/O MIGLIORAMENTO TECNICO FUNZIONALE DELLA SEZIONE STRADALE IN T.S. E POTENZIAMENTO DELLE INTERSEZIONI - 2° STRALCIO

**PROGETTO DEFINITIVO**

IMPRESA ESECUTRICE: **DVC** dvincenziodinamica

GRUPPO DI PROGETTAZIONE: **S.A.G.I. s.r.l.**  
Società con socio unico soggetta all'attività di direzione e coordinamento di Ferrovie dello Stato Italiane S.p.A. - in conseguenza di tutto del D.L. 138/2012 convertito con L. 178/2012

RESPONSABILE DEI LAVORI: **VISTO: RESPONSABILE UNICO DEL PROCEDIMENTO:**  
Ing. Marco Mancini (ANAS S.p.A.)

PROTOCOLLO: **DATA:**

N. ELABORATO: **D120**

**CAPITOLO D - PROGETTO STRADALE**  
**CAPITOLO D1 - ASSE PRINCIPALE SP 237 - AP01**  
Sezioni Transversali - Stato di Progetto - Tavola 3

| CODICE PROGETTO | NOME FILE        | REVISIONE | SCALA |
|-----------------|------------------|-----------|-------|
| PROGETTO        | (LA PRIGI: ANNO) | 3         |       |
| C               | ELAB.            | A         | 1:200 |

| REV. | DESCRIZIONE | DATA     | REDATTO | VERIFICATO | APPROVATO |
|------|-------------|----------|---------|------------|-----------|
| D    |             |          |         |            |           |
| C    |             |          |         |            |           |
| B    |             |          |         |            |           |
| A    | EMISSIONE   | Apr 2023 |         |            |           |