




AP01_10-2023 (POST APPALTO)
Sezione 30
Progressiva: 0+545.00
Scala: 1:200
Quota di Riferimento: 440.00

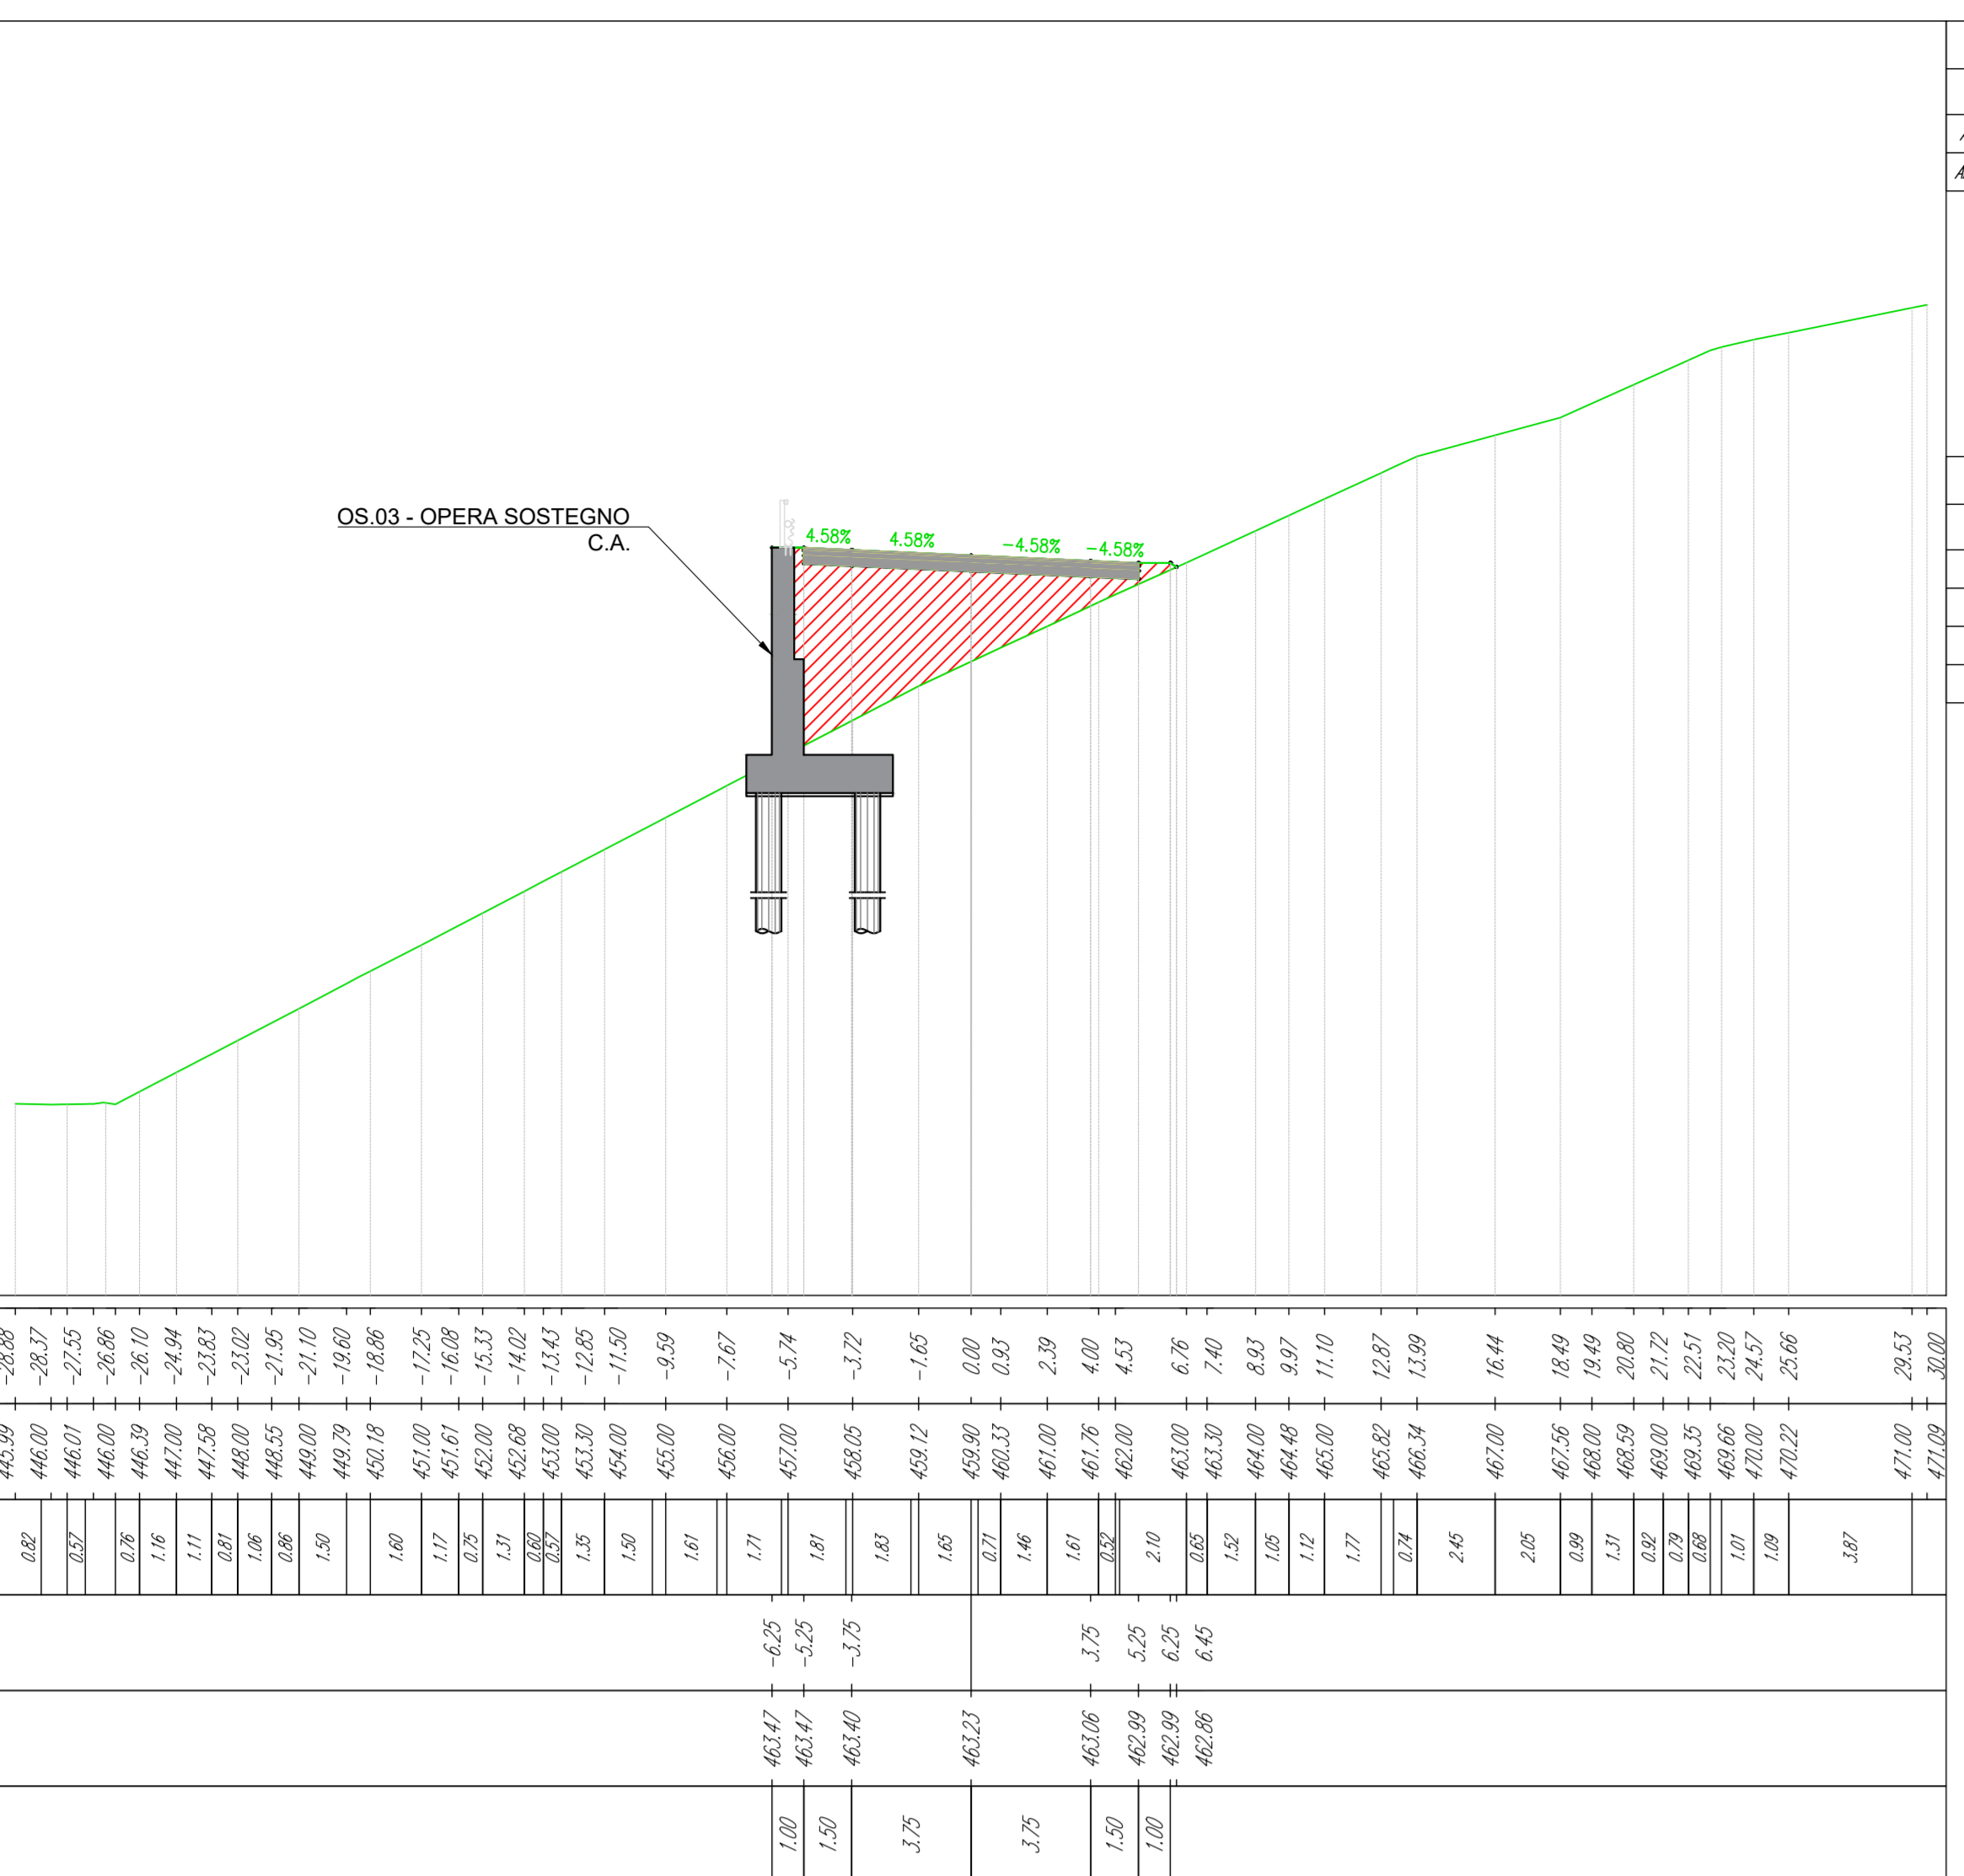


AP01_10-2023 (POST APPALTO)
Sezione 31
Progressiva: 0+570.00
Scala: 1:200
Quota di Riferimento: 440.00

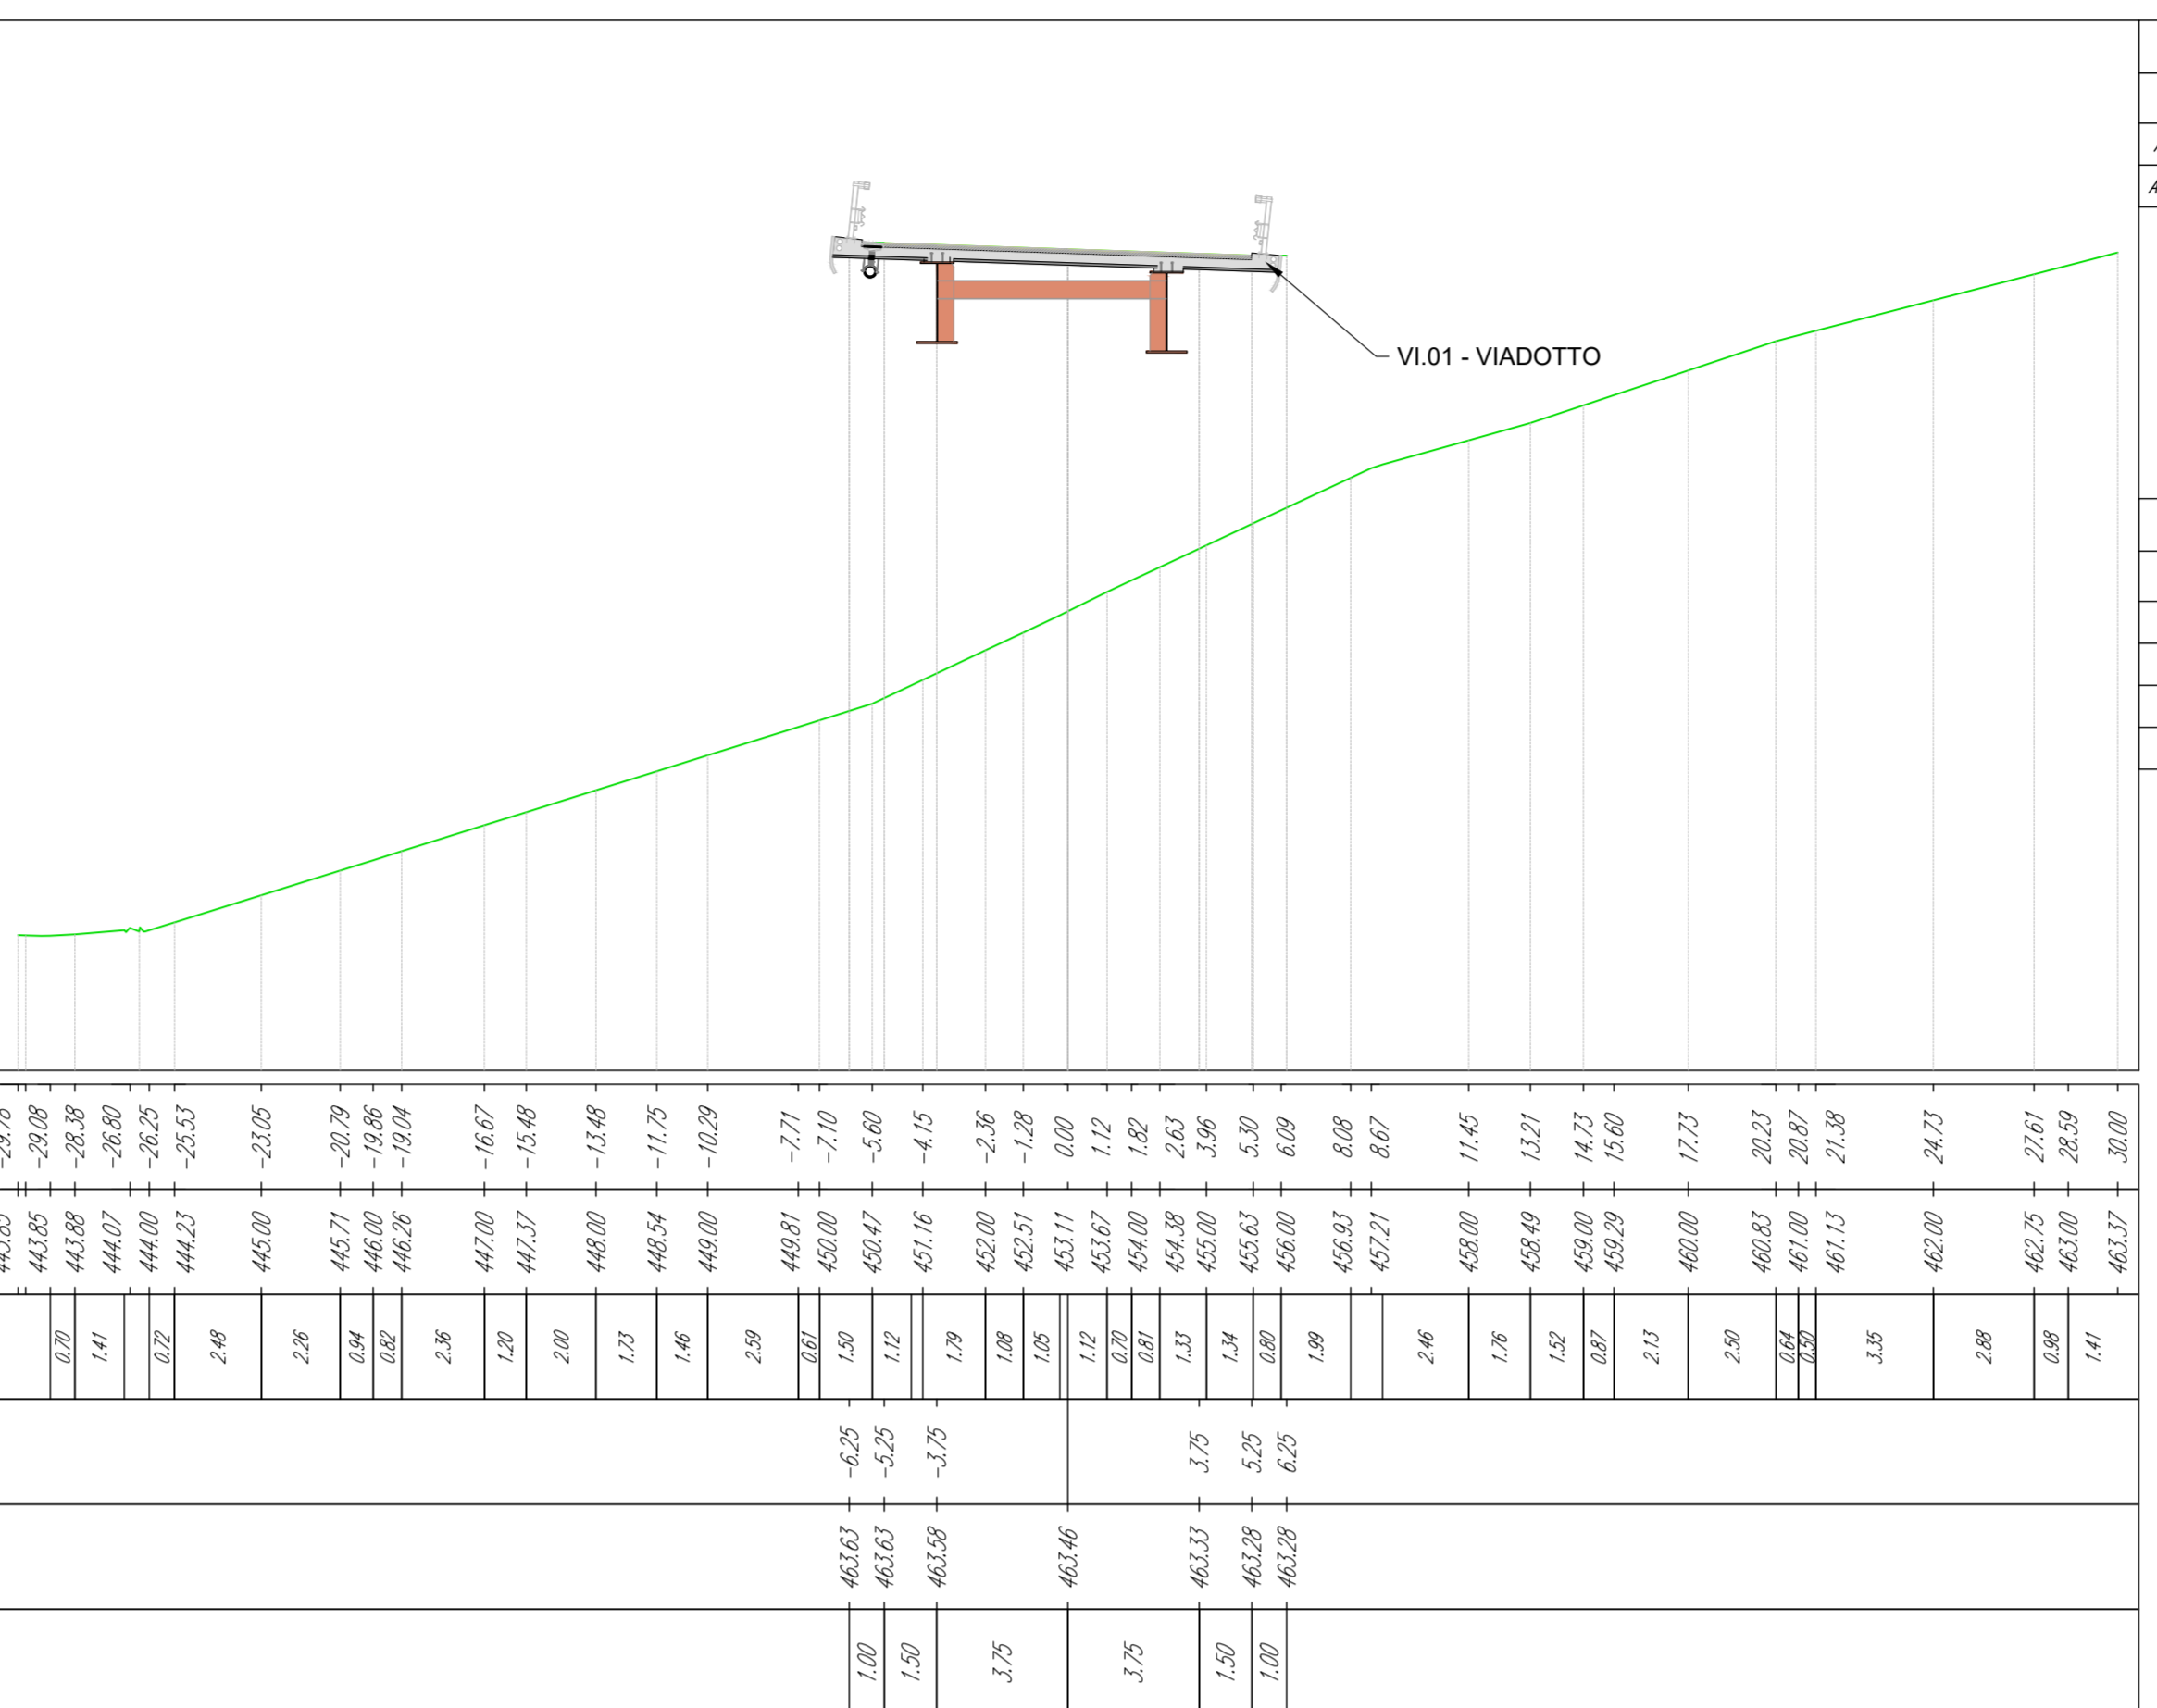

AP01_10-2023 (POST APPALTO)
Sezione 32
Progressiva: 0+590.00
Scala: 1:200
Quota di Riferimento: 440.00

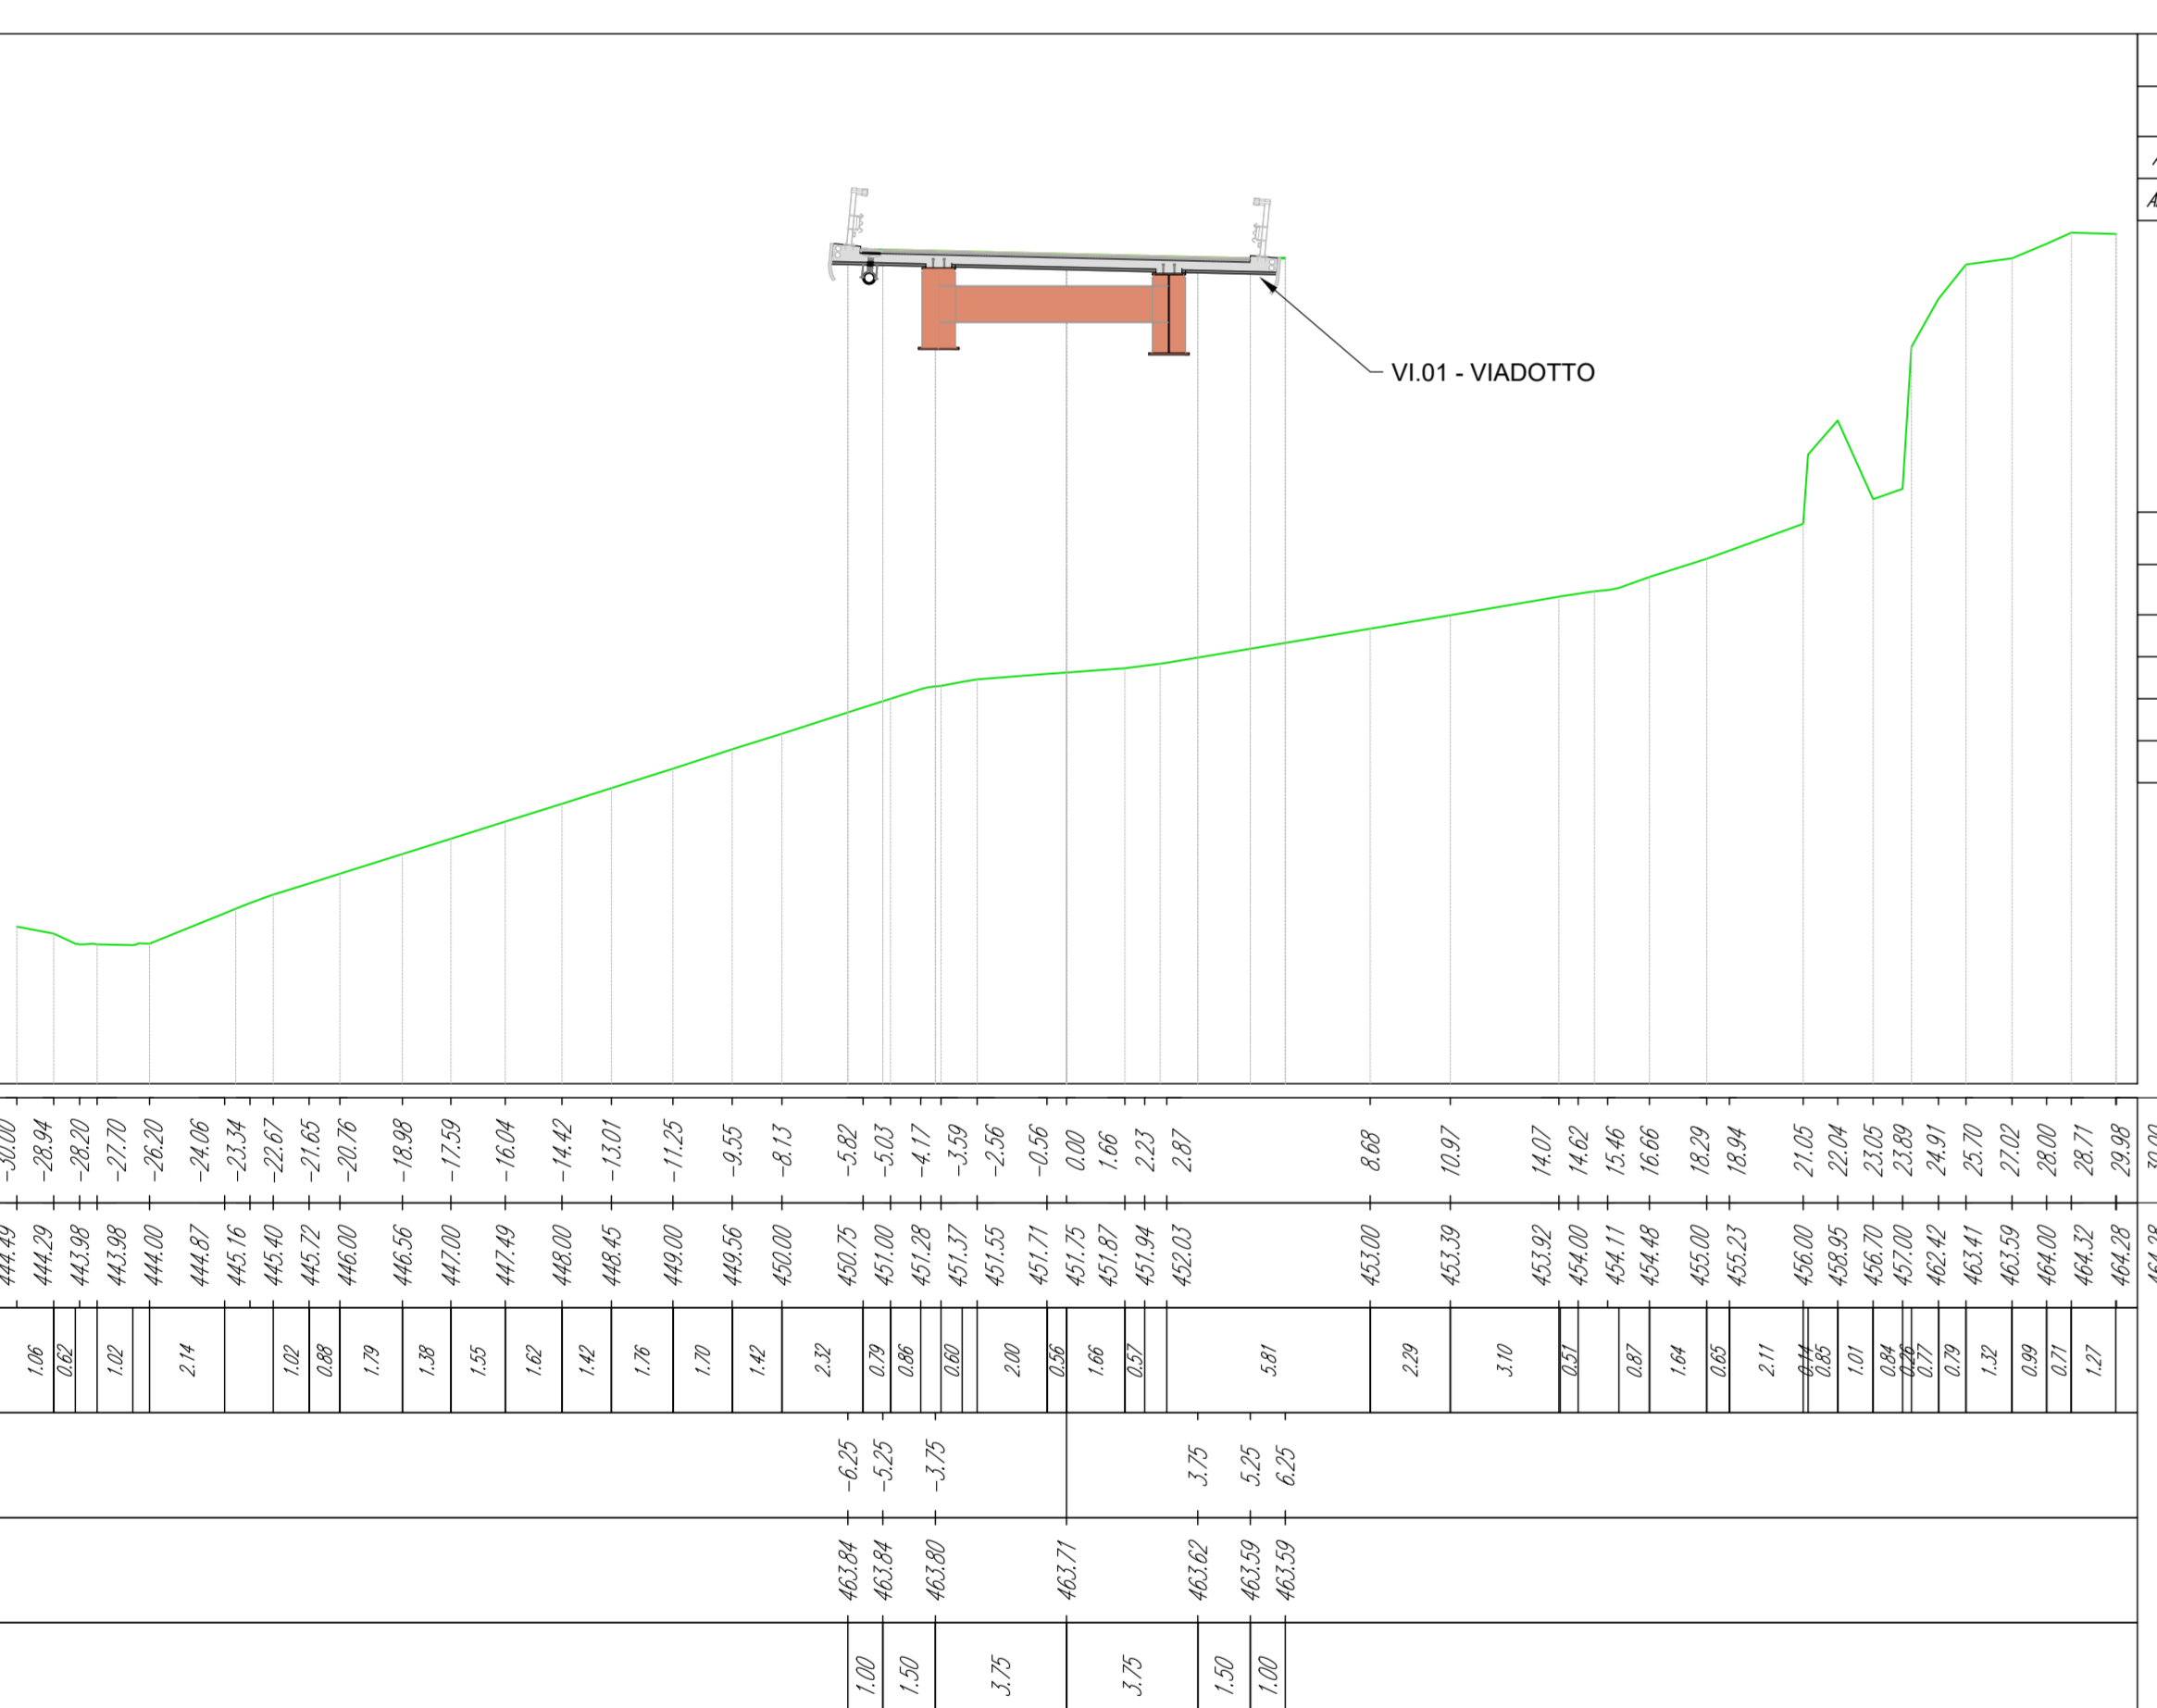

AP01_10-2023 (POST APPALTO)
Sezione 33
Progressiva: 0+620.00
Scala: 1:200
Quota di Riferimento: 440.00

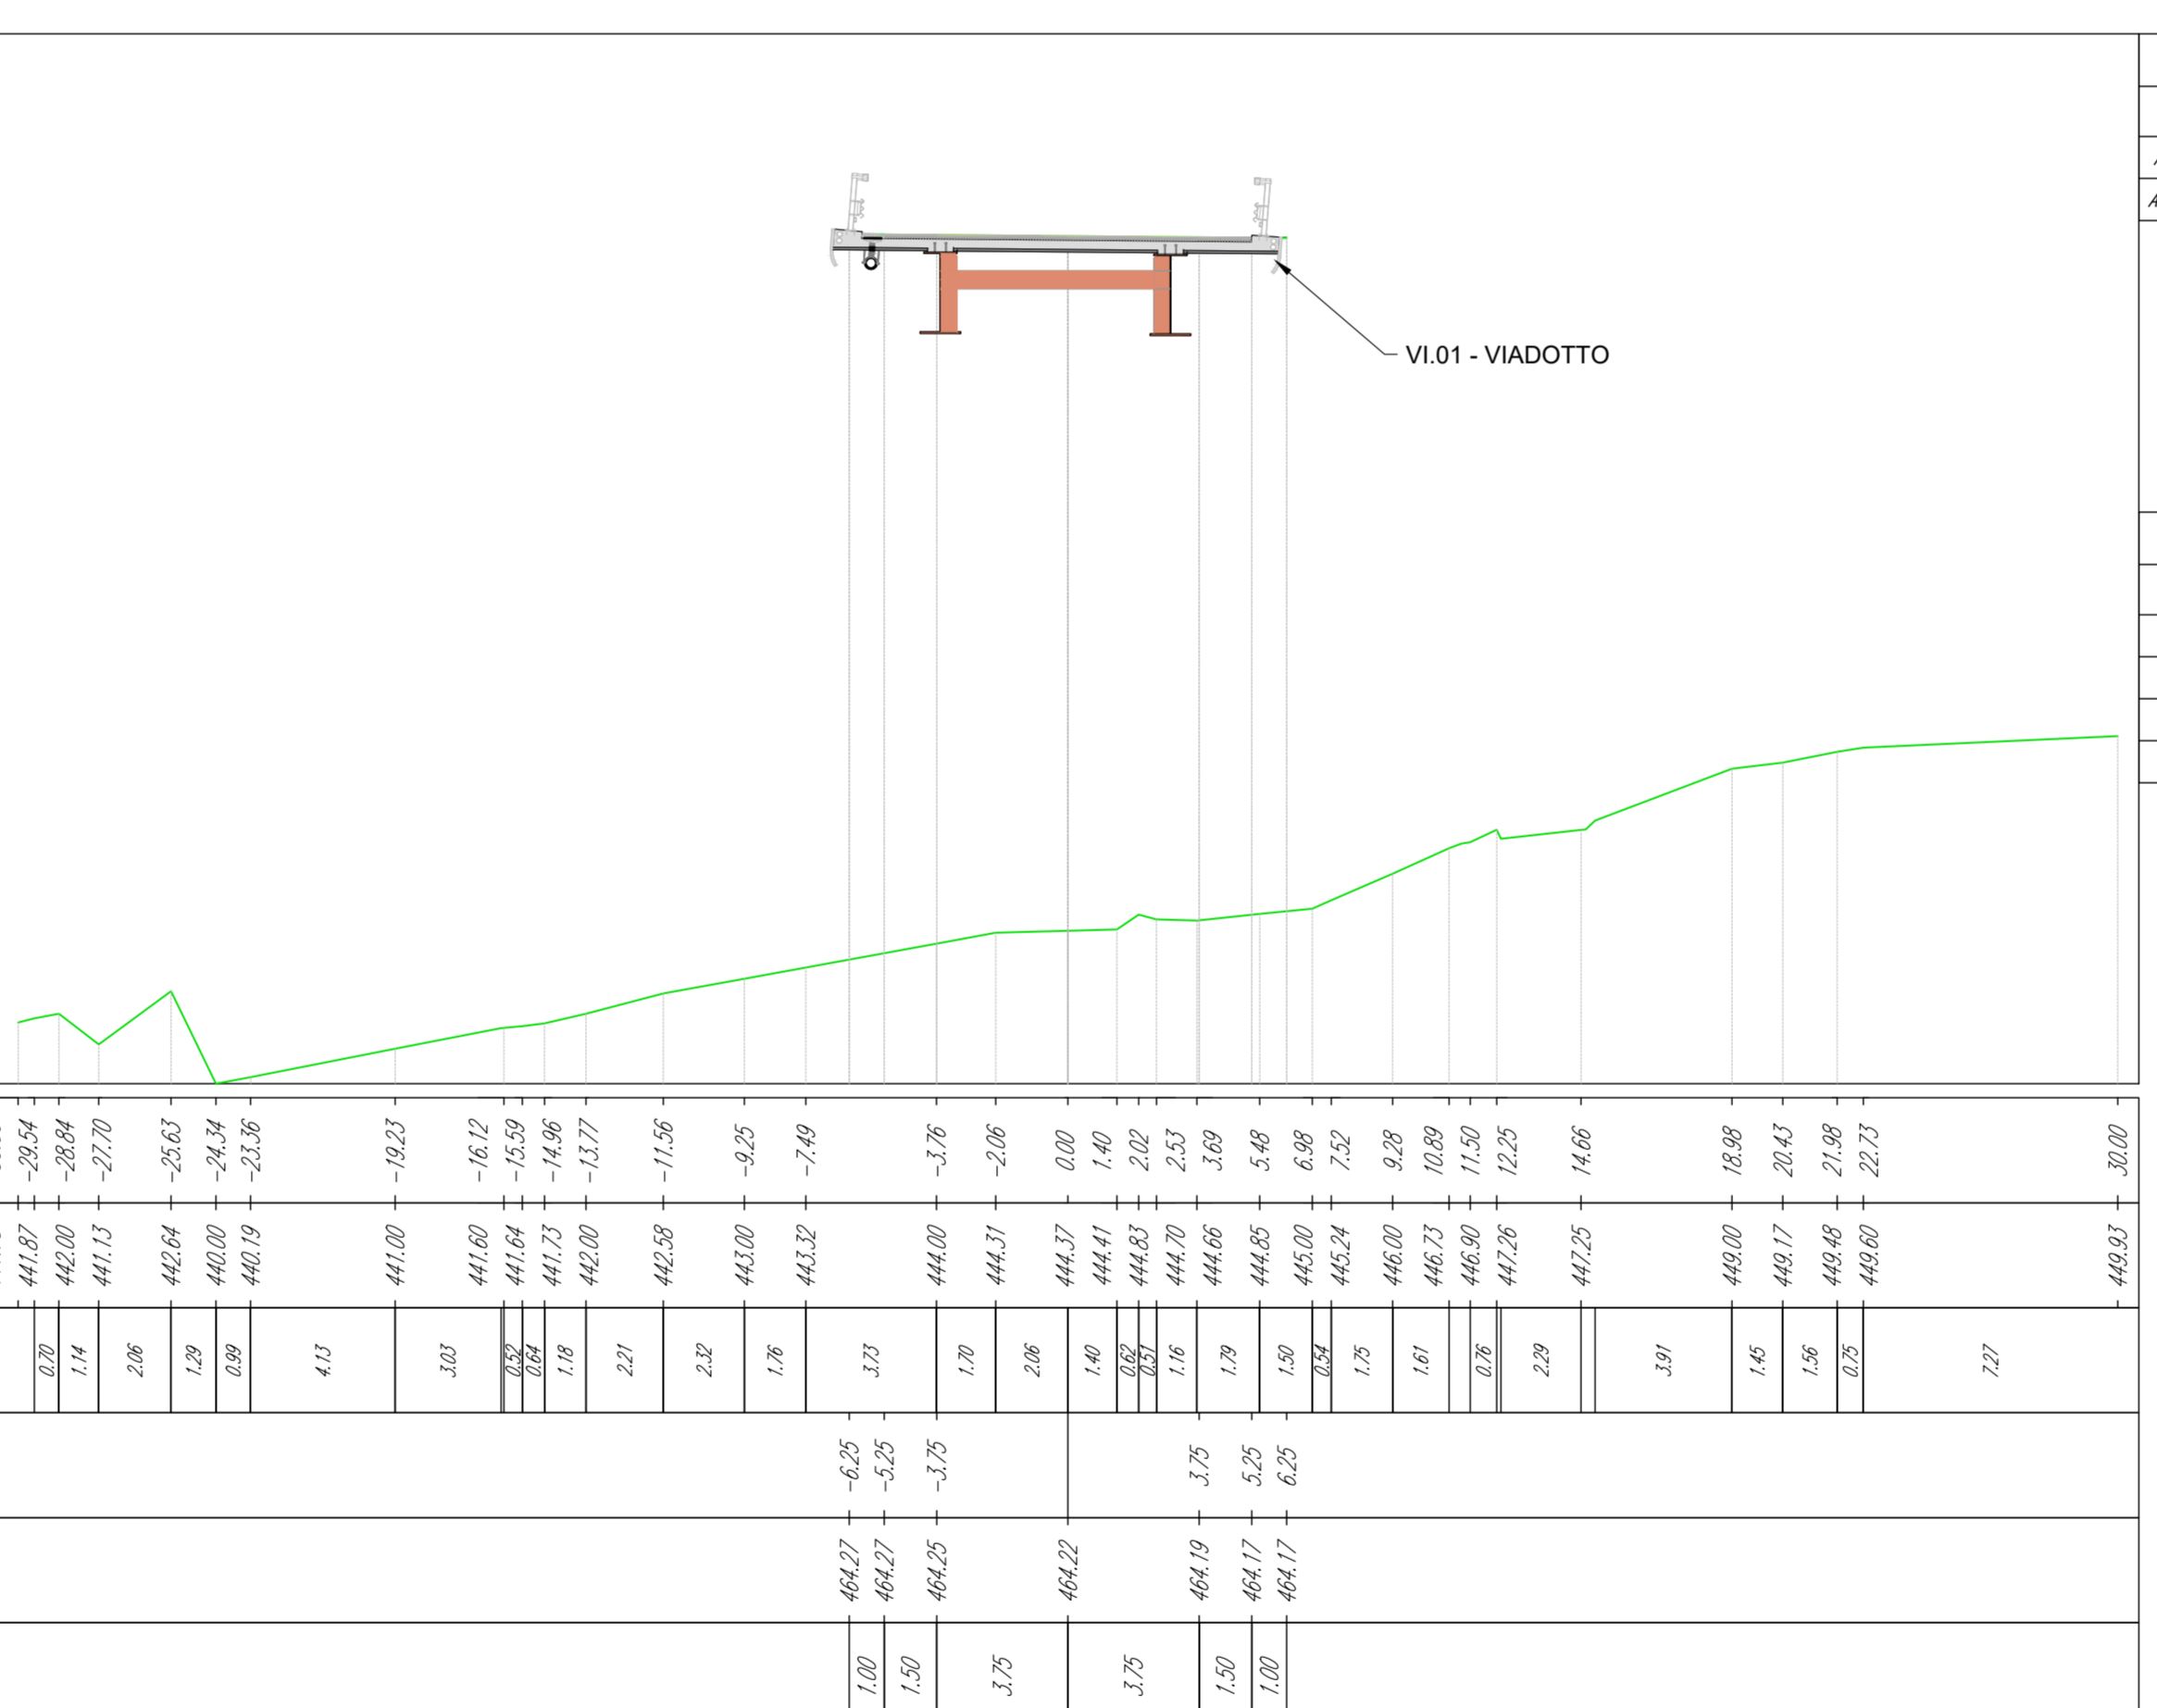

Struttura Territoriale Marche
Via Lorena, 15 - 00124 Ancona T: +39 071 5091
Pec: sanas.marche@postmaster.stabianas.it - www.stabianas.it
Anas S.p.A. - Gruppo Ferrovie dello Stato Italiane
Società con socio unico soggetta all'attività di direzione e coordinamento di Ferrovie dello Stato Italiane S.p.A. - con sede in Roma (RM) - 00100 (coordinamento con il 1780200)

S.S. 78 "SARNANO - AMANDOLA"
LAVORI DI ADEGUAMENTO E/O MIGLIORAMENTO TECNICO FUNZIONALE DELLA SEZIONE STRADALE IN T.S. E POTENZIAMENTO DELLE INTERSEZIONI - 2° STRALCIO

PROGETTO DEFINITIVO

IMPRESA ESECUTRICE: GRUPPO DI LAVORO ANAS:

DVC
divincenzadino&c

GRUPPO DI PROGETTAZIONE: RESPONSABILE DEI LAVORI:

(Mandatario) **S.A.G.I. s.r.l.**
Società con socio unico soggetta all'attività di direzione e coordinamento di Ferrovie dello Stato Italiane S.p.A. - con sede in Roma (RM) - 00100 (coordinamento con il 1780200)

(Mandanti) **TREND** **ENUP Cont.**

BRIDGE CONSULTING **TIPS** **SGAI**

PROTOCOLLO: DATA:

N. ELABORATO: **D123**

CAPITOLO D - PROGETTO STRADALE
CAPITOLO D1 - ASSE PRINCIPALE SP 237 - AP01
Sezioni Transversali - Stato di Progetto - Tavola 6

CODICE PROGETTO: NOME FILE: REVISIONE: SCALA:

PROGETTO: (LAV. PROJ.: ANNO) 0123 - 001_S17A_S01A_S01a1 Trasversali SP - Tavola 6

CODICE ELAB.: **BRIDGE CONSULTING** A 1:200

D			
C			
B			
A	EMISSIONE	Aprile 2023	
REV.	DESCRIZIONE	DATA	REDATTO VERIFICATO APPROVATO