AP01_10-2023 (POST APPALTO)
Sezione 42
Progressiva: 0+800.00
Scala: 1:200
Quota di Riferimento: 460.00

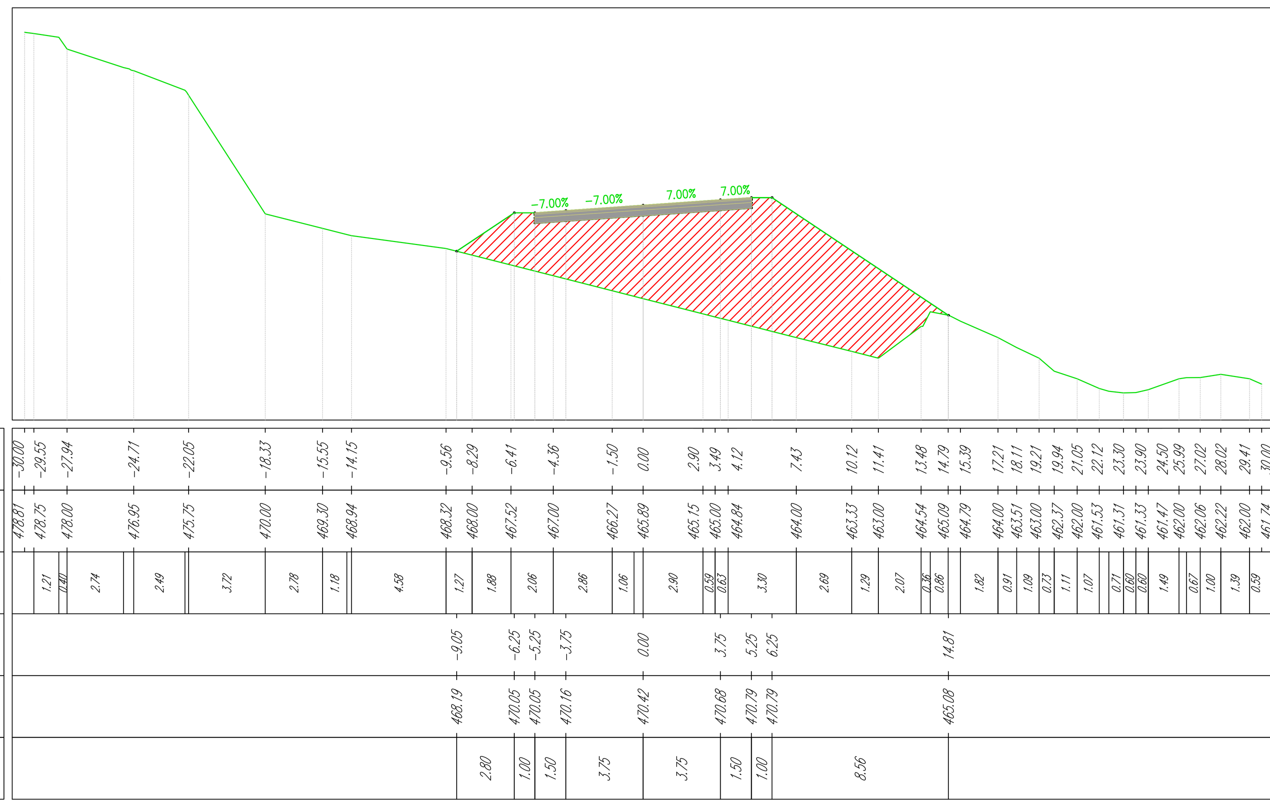

Tabella materiali			
Materiale	Area (m^2)	Volume (m^3)	Vol. Cum. (m^3)
AP.01 - Sterri	89.57	1355.84	24559.87
AP.01 - Rilevati	0.00	0.00	8306.48

Tabella materiali			
Materiale	Area (m^2)	Volume (m^3)	Vol. Cum. (m^3)
Usura	0.42	6.30	336.00
Binder	0.63	9.45	504.00
Base	1.58	23.63	887.25
Fondazione	2.62	39.38	1478.75

AP01_10-2023 (POST APPALTO)
Sezione 43
Progressiva: 0+820.00
Scala: 1:200
Quota di Riferimento: 460.00

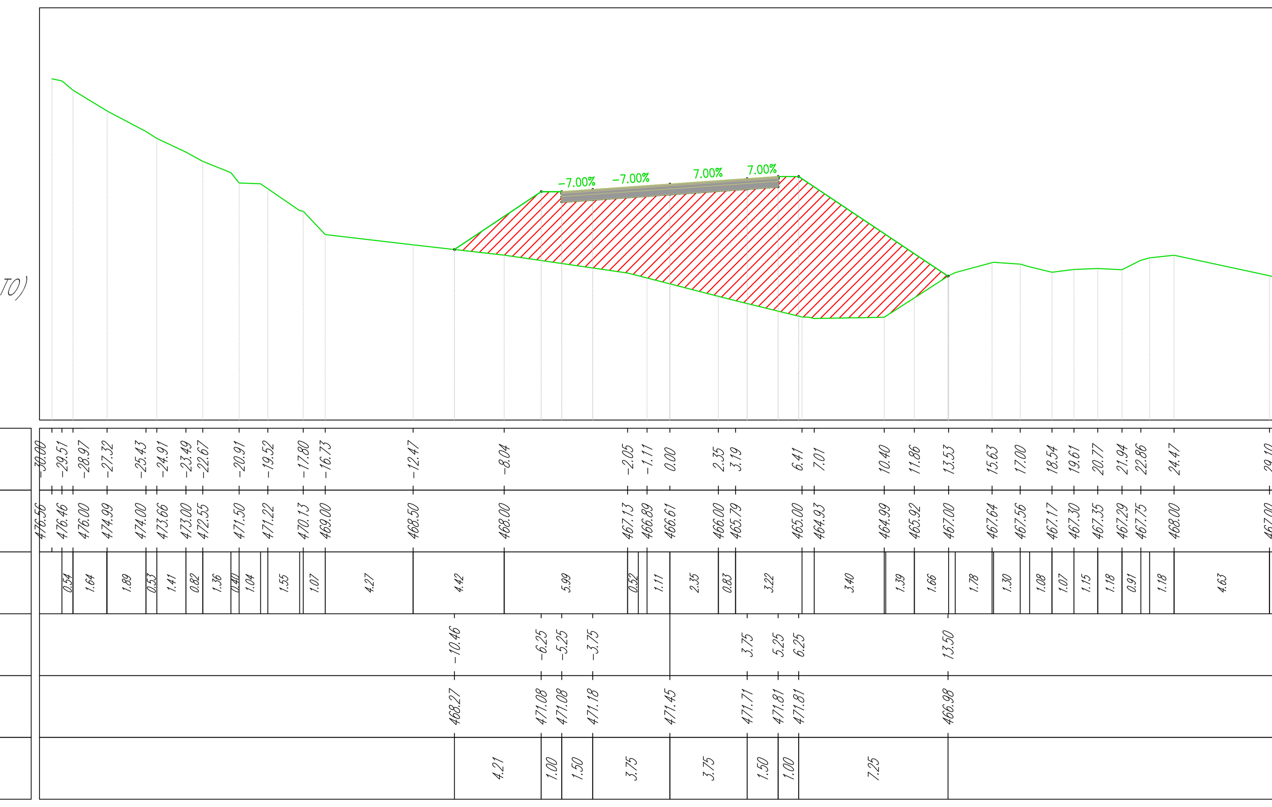

Tabella materiali			
Materiale	Area (m^2)	Volume (m^3)	Vol. Cum. (m^3)
AP.01 - Sterri	92.11	1816.82	26376.70
AP.01 - Rilevati	0.00	0.00	8306.48

Tabella materiali			
Materiale	Area (m^2)	Volume (m^3)	Vol. Cum. (m^3)
Usura	0.42	8.40	344.40
Binder	0.63	12.60	516.60
Base	1.58	31.50	918.75
Fondazione	2.62	52.50	1531.25

AP01_10-2023 (POST APPALTO)
Sezione 44
Progressiva: 0+840.00
Scala: 1:200
Quota di Riferimento: 460.00

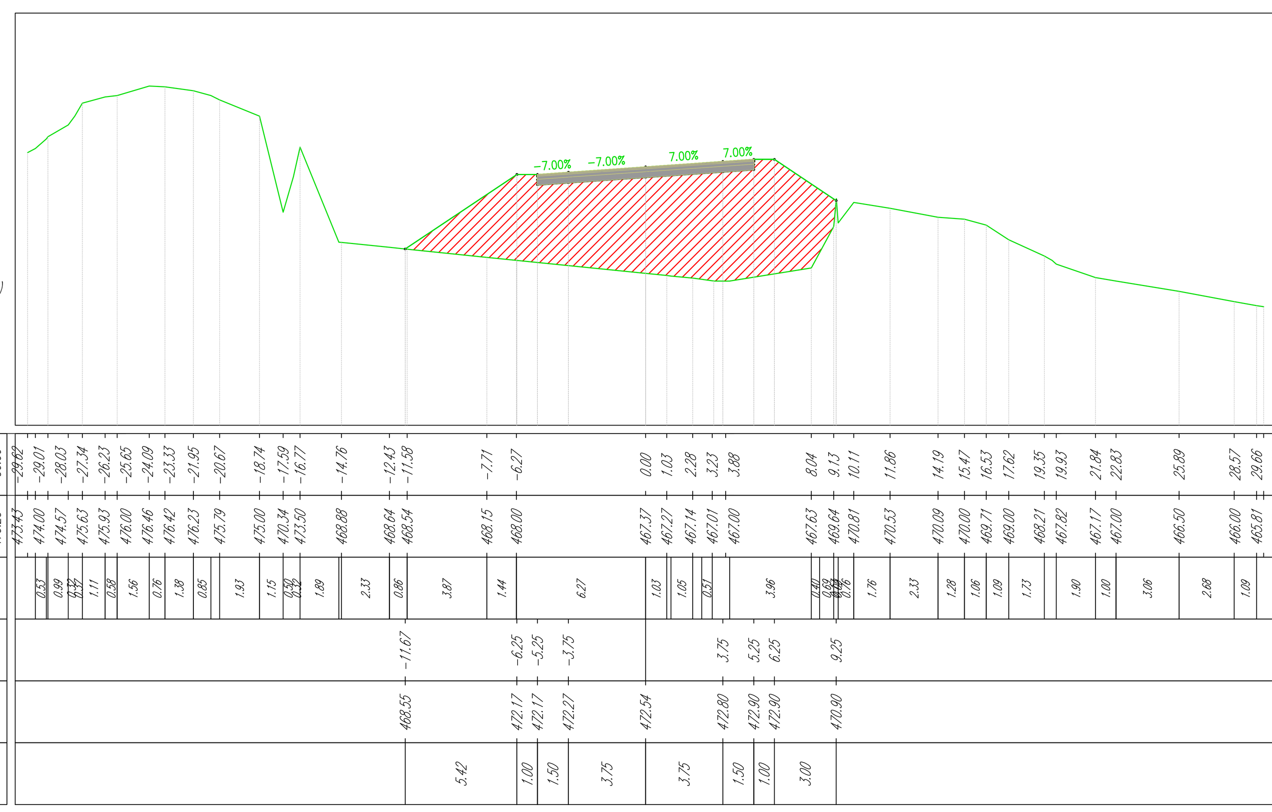

Tabella materiali			
Materiale	Area (m^2)	Volume (m^3)	Vol. Cum. (m^3)
AP.01 - Sterri	81.59	1735.95	28112.65
AP.01 - Rilevati	0.00	0.00	8306.48

Tabella materiali			
Materiale	Area (m^2)	Volume (m^3)	Vol. Cum. (m^3)
Usura	0.42	8.40	352.80
Binder	0.63	12.60	529.20
Base	1.58	31.50	950.25
Fondazione	2.62	52.50	1583.75

AP01_10-2023 (POST APPALTO)
Sezione 45
Progressiva: 0+860.00
Scala: 1:200
Quota di Riferimento: 470.00

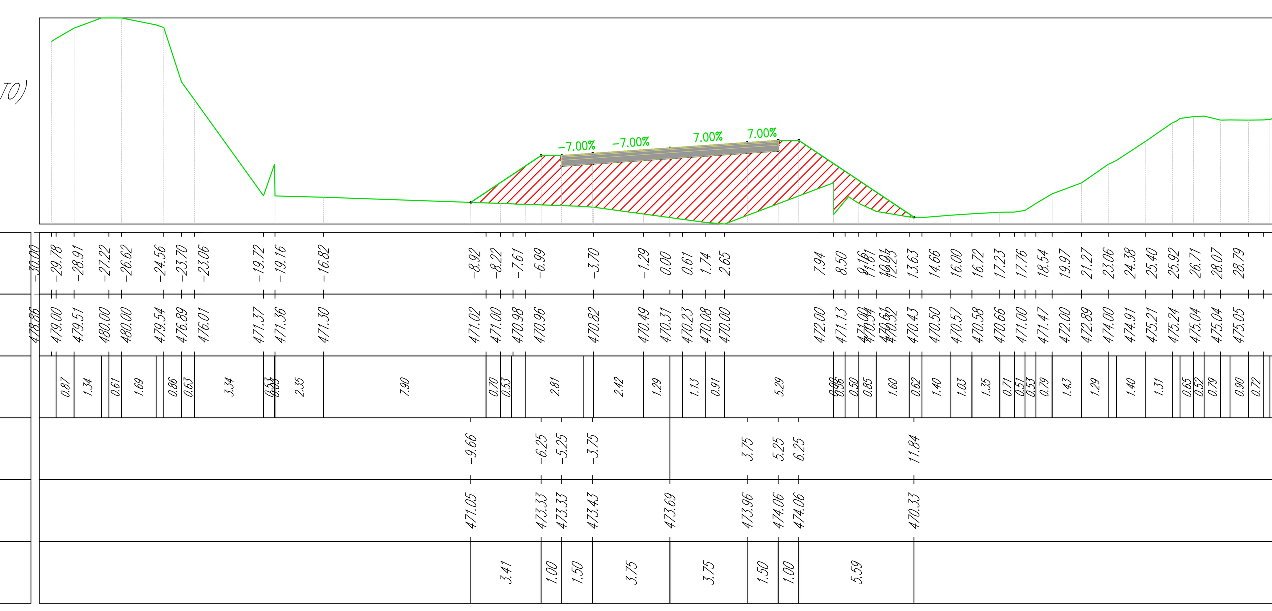

Tabella materiali			
Materiale	Area (m^2)	Volume (m^3)	Vol. Cum. (m^3)
AP.01 - Sterri	44.52	1242.47	29355.11
AP.01 - Rilevati	0.00	0.00	8306.48

Tabella materiali			
Materiale	Area (m^2)	Volume (m^3)	Vol. Cum. (m^3)
Usura	0.42	8.40	361.20
Binder	0.63	12.60	541.80
Base	1.58	31.50	981.75
Fondazione	2.62	52.50	1636.25

AP01_10-2023 (POST APPALTO)
Sezione 46
Progressiva: 0+880.00
Scala: 1:200
Quota di Riferimento: 470.00

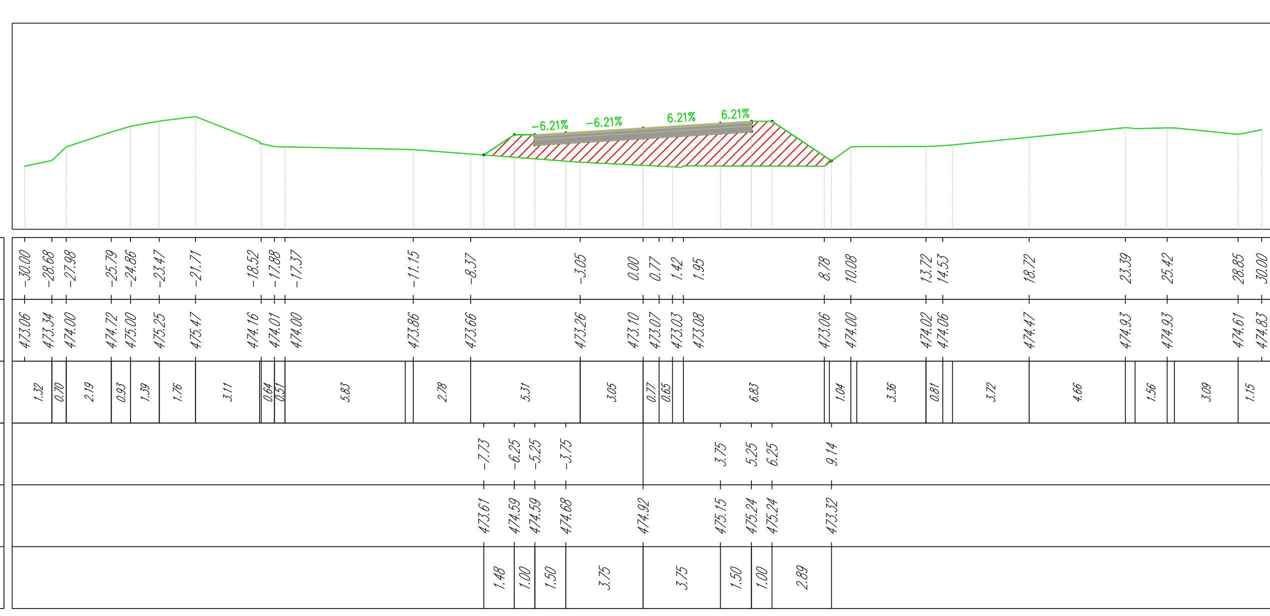

Tabella materiali			
Materiale	Area (m^2)	Volume (m^3)	Vol. Cum. (m^3)
AP.01 - Sterri	20.81	638.39	29993.51
AP.01 - Rilevati	0.00	0.00	8306.48

Tabella materiali			
Materiale	Area (m^2)	Volume (m^3)	Vol. Cum. (m^3)
Usura	0.42	8.40	369.60
Binder	0.63	12.60	554.40
Base	1.57	31.50	1013.25
Fondazione	2.62	52.50	1688.75

AP01_10-2023 (POST APPALTO)
Sezione 47
Progressiva: 0+900.00
Scala: 1:200
Quota di Riferimento: 470.00

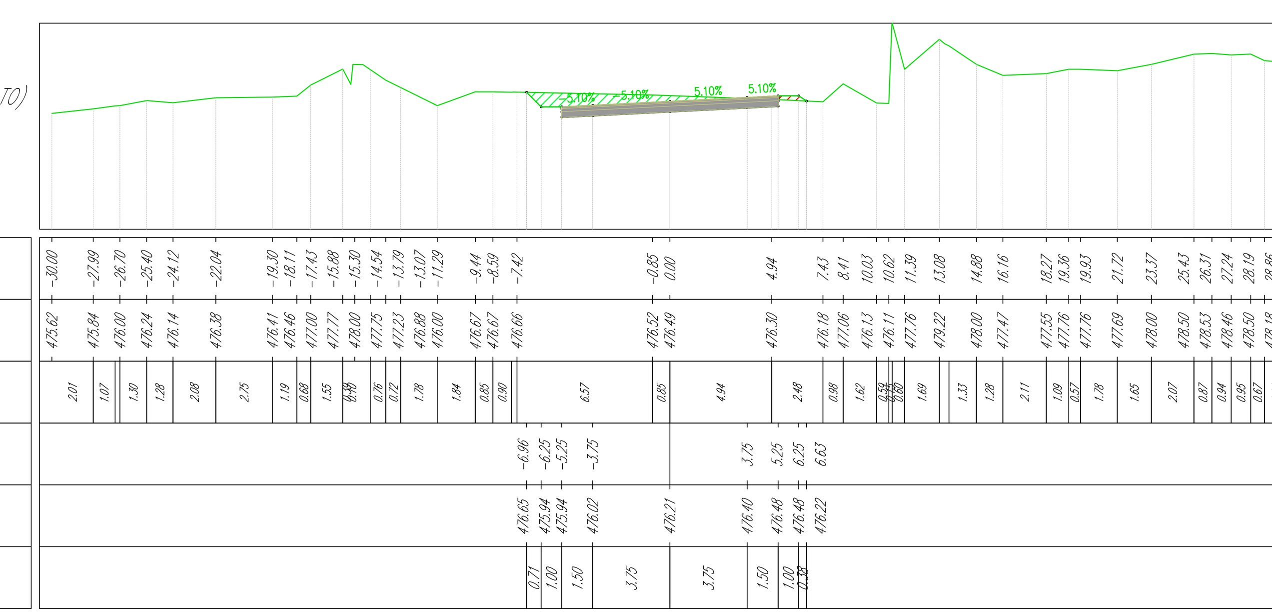

Tabella materiali			
Materiale	Area (m^2)	Volume (m^3)	Vol. Cum. (m^3)
AP.01 - Sterri	0.26	155.80	30149.31
AP.01 - Rilevati	8.94	59.61	8366.10

Tabella materiali			
Materiale	Area (m^2)	Volume (m^3)	Vol. Cum. (m^3)
Usura	0.42	8.40	378.00
Binder	0.63	12.60	567.00
Base	1.58	31.50	1044.75
Fondazione	2.62	52.50	1741.25

CIARROCCHI MAURIZIO
Ordine Ingegneri della Provincia di Ascoli Piceno
Ingegnere
15.11.2023 10:06:30 GMT+00:00

anas GRUPPO FS ITALIANE
Struttura Territoriale Marche
Via Isonzo, 15 - 60124 Ancona T [+39] 071 / 5091
Pec anas.marche@postacert.stradeanas.it - www.stradeanas.it
Anas S.p.A. - Gruppo Ferrovie dello Stato Italiane
Società con socio unico soggetta all'attività di direzione e coordinamento di ferrovie dello Stato Italiane S.p.A. e concessionaria ai sensi del D.L. 138/2002 (convertito con L. 178/2002)
Via Monzambano, 10 - 00185 Roma T [+39] 06 44461 - F [+39] 06 4456224
Pec anas@postacert.stradeanas.it
Cap. Soc. Euro 2.269.892.000,00 Iscr. R.E.A. 1024951 P.IVA 02133681003 – C.F. 80208450587

S.S. 78 "SARNANO - AMANDOLA"
LAVORI DI ADEGUAMENTO E/O MIGLIORAMENTO TECNICO FUNZIONALE DELLA SEZIONE STRADALE IN T.S. E POTENZIAMENTO DELLE INTERSEZIONI - 2° STRALCIO

PROGETTO DEFINITIVO

IMPRESA ESECUTRICE: DVC divincenzodino&c

GRUPPO DI LAVORO ANAS:

GRUPPO DI PROGETTAZIONE

(Mandataria)
S.A.G.I. s.r.l. Società per l'Ambiente, la Geologia e l'Ingegneria
Via Pasubio,20
63074 San Benedetto del Tronto (AP)
Tel. e Fax 0735.757580
e-mail: info@sagistudio.it PEC: info@pec.sagistudio.it

(Mandanti)
TREND PROJECT — SERVIZI DI INGEGNERIA
EN.AR. Conti — Engineering & Architecture
BRIDGE CONSULTING DSD
TPS INGEGNERIA
SGAI

RESPONSABILE DEI LAVORI:

VISTO: RESPONSABILE UNICO DEL PROCEDIMENTO:
Ing. Marco Mancina (ANAS S.p.A.)

PROTOCOLLO:

DATA:

N. ELABORATO: D126

CAPITOLO D – PROGETTO STRADALE
CAPITOLO D1 – ASSE PRINCIPALE SP 237 – AP01
Sezioni Trasversali – Stato di Progetto – Tavola 9

CODICE PROGETTO	NOME FILE	REVISIONE	SCALA
PROGETTO / LIV.PROG. / ANNO	D126 – P01_PS01_TRA_SZ09_A_Sezioni Trasversali SP – Tavola 9 CODICE ELAB. P01PS01TRASZ09	A	1:200

REV.	DESCRIZIONE	DATA	REDATTO	VERIFICATO	APPROVATO
D					
C					
B					
A	EMISSIONE	Agosto 2023	-	-	-