AP01_10-2023 (POST APPALTO)
Sezione 95
Progressiva: 1+860.00
Scala: 1:200
Quota di Riferimento: 540.00

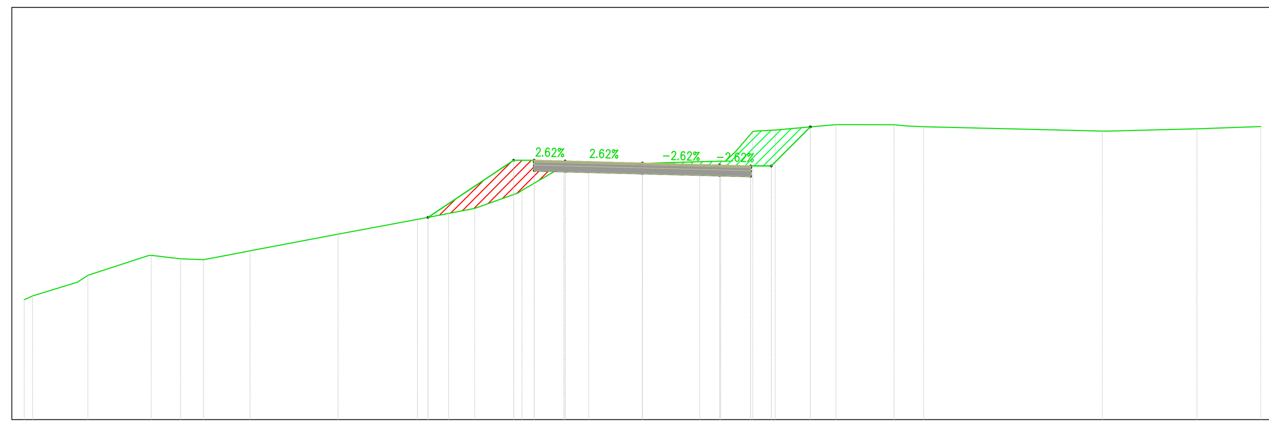

Tabella materiali			
Materiale	Area (m²)	Volume (m³)	Vol. Cum. (m³)
AP.01 - Sterri	5.52	137.88	51989.65
AP.01 - Rilevati	9.11	154.49	20222.28

Tabella materiali			
Materiale	Area (m²)	Volume (m³)	Vol. Cum. (m³)
Usura	0.42	8.40	781.20
Binder	0.63	12.60	1171.80
Base	1.58	31.50	2252.25
Fondazione	2.62	52.50	3753.75

PROGRESSIVE TERRENO: -30.00 -29.59 -27.42 -26.91 -23.83 -22.41 -21.30 -20.02 -19.04 -14.77 -10.92 -9.41 -8.14 -5.84 -4.34 -3.81 -3.17 -2.61 -0.77 0.00 2.78 3.74 4.52 5.35 6.44 9.39 12.21 12.85 13.64 22.31 26.90 30.00

QUOTE TERRENO: 545.81 546.00 546.67 547.00 547.97 547.80 547.76 548.00 548.19 549.00 549.72 550.00 550.25 551.13 552.00 552.41 552.44 552.45 552.41 552.43 552.51 552.54 553.00 553.97 554.05 554.31 554.31 554.24 554.21 554.00 554.11 554.22

DISTANZE PARZIALI TERRENO: 2.17 0.51 2.93 1.42 1.11 1.28 0.98 4.27 3.85 1.51 1.27 2.11 1.50 0.53 0.64 0.56 1.83 0.77 2.78 0.96 0.51 0.83 0.98 2.95 2.82 0.64 0.80 8.67 4.29 3.10

PROGRESSIVE PROGETTO: -10.40 -6.25 -5.25 -3.75 3.75 5.25 6.25 8.14

QUOTE PROGETTO: 549.81 552.58 552.58 552.54 552.44 552.35 552.31 552.31 554.20

DISTANZE PARZIALI PROGETTO: 4.15 1.00 1.50 3.75 3.75 1.50 1.00 1.89

AP01_10-2023 (POST APPALTO)
Sezione 96
Progressiva: 1+864.77
Scala: 1:200
Quota di Riferimento: 540.00

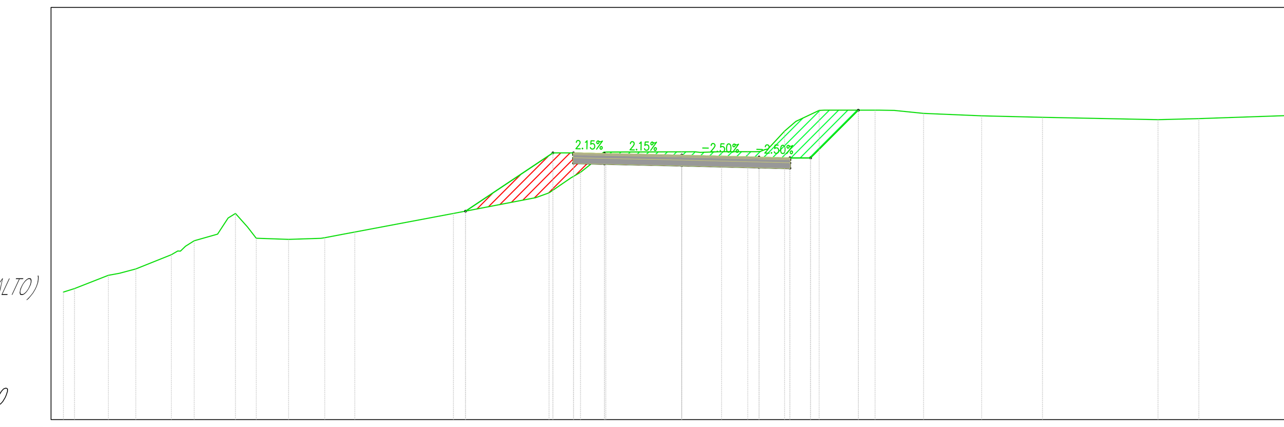

Tabella materiali			
Materiale	Area (m²)	Volume (m³)	Vol. Cum. (m³)
AP.01 - Sterri	5.96	27.38	52017.03
AP.01 - Rilevati	11.67	49.44	20271.72

Tabella materiali			
Materiale	Area (m²)	Volume (m³)	Vol. Cum. (m³)
Usura	0.42	2.00	783.20
Binder	0.63	3.01	1174.81
Base	1.57	7.51	2259.76
Fondazione	2.62	12.52	3766.27

PROGRESSIVE TERRENO: -30.00 -29.46 -27.82 -27.29 -26.48 -24.32 -23.66 -22.52 -21.65 -20.65 -19.07 -17.32 -16.41 -15.86 -11.08 -7.08 -6.44 -4.91 -4.31 -3.68 0.00 0.63 1.94 2.51 3.20 3.81 4.99 5.54 6.67 9.38 10.31 11.74 14.55 17.50 23.11 25.09 30.00

QUOTE TERRENO: 546.19 546.36 547.00 547.10 547.31 548.17 548.68 549.00 550.00 548.80 548.74 548.83 549.00 549.10 550.00 550.77 551.00 552.00 552.61 552.98 552.99 552.99 553.00 553.00 553.01 554.00 554.47 555.00 555.01 555.00 554.86 554.74 554.66 554.55 554.60 554.77

DISTANZE PARZIALI TERRENO: 0.54 1.64 0.53 0.80 1.72 1.13 0.51 0.59 0.42 1.57 1.56 0.91 0.54 4.79 3.99 0.65 1.06 0.46 0.48 0.54 3.68 0.63 1.04 0.81 0.55 1.13 2.46 0.72 1.43 2.82 2.95 5.61 1.98 4.91

PROGRESSIVE PROGETTO: -10.49 -6.25 -5.25 -3.75 3.75 5.25 6.25 8.57

QUOTE PROGETTO: 550.11 552.94 552.94 552.91 552.83 552.73 552.69 552.69 555.01

DISTANZE PARZIALI PROGETTO: 4.24 1.00 1.50 3.75 3.75 1.50 1.00 2.32

anas GRUPPO FS ITALIANE
Struttura Territoriale Marche
Via Isonzo, 15 - 60124 Ancona T [+39] 071 / 5091
Pec anas.marche@postacert.stradeanas.it - www.stradeanas.it
Anas S.p.A. - Gruppo Ferrovie dello Stato Italiane
Società con socio unico soggetta all'attività di direzione e coordinamento di ferrovie dello Stato Italiane S.p.A. e concessionaria ai sensi del D.L. 138/2002 (convertito con L. 178/2002)
Via Monzambano, 10 - 00185 Roma T [+39] 06 44461 - F [+39] 06 4456224
Pec anas@postacert.stradeanas.it
Cap. Soc. Euro 2.269.892.000,00 Iscr. R.E.A. 1024951 P.IVA 02133681003 – C.F. 80208450587

S.S. 78 "SARNANO - AMANDOLA"
LAVORI DI ADEGUAMENTO E/O MIGLIORAMENTO TECNICO FUNZIONALE DELLA SEZIONE STRADALE IN T.S. E POTENZIAMENTO DELLE INTERSEZIONI - 2° STRALCIO

PROGETTO DEFINITIVO

IMPRESA ESECUTRICE: DVC divincenzodino&c

GRUPPO DI LAVORO ANAS:

GRUPPO DI PROGETTAZIONE

(Mandataria) S.A.G.I. s.r.l. Società per l'Ambiente, la Geologia e l'Ingegneria, Via Pasubio,20, 63074 San Benedetto del Tronto (AP), Tel. e Fax 0735.757580, e-mail: info@sagistudio.it PEC: info@pec.sagistudio.it

(Mandanti) TREND PROJECT – EN.AR. Conti s.r.l. – BRIDGE CONSULTING DSD – TPS INGEGNERIA – SGAI

RESPONSABILE DEI LAVORI:

VISTO: RESPONSABILE UNICO DEL PROCEDIMENTO:
Ing. Marco Mancina (ANAS S.p.A.)

PROTOCOLLO: DATA:

N. ELABORATO: D136

CAPITOLO D – PROGETTO STRADALE
CAPITOLO D1 – ASSE PRINCIPALE SP 237 – AP01
Sezioni Trasversali – Stato di Progetto – Tavola 19

CODICE PROGETTO	NOME FILE	REVISIONE	SCALA
PROGETTO / LIV.PROG. / ANNO	D136 - P01_PS01_TRA_SZ19_A_Sezioni Trasversali SP - Tavola 19		
	CODICE ELAB. P00PS01TRASZ19	A	1:200

REV.	DESCRIZIONE	DATA	REDATTO	VERIFICATO	APPROVATO
D					
C					
B					
A	EMISSIONE	Agosto 2023	-	-	-