DIAGRAMMA VISIBILITA' - SORPASSO - CORSIA DESTRA - SCALA 1:2000

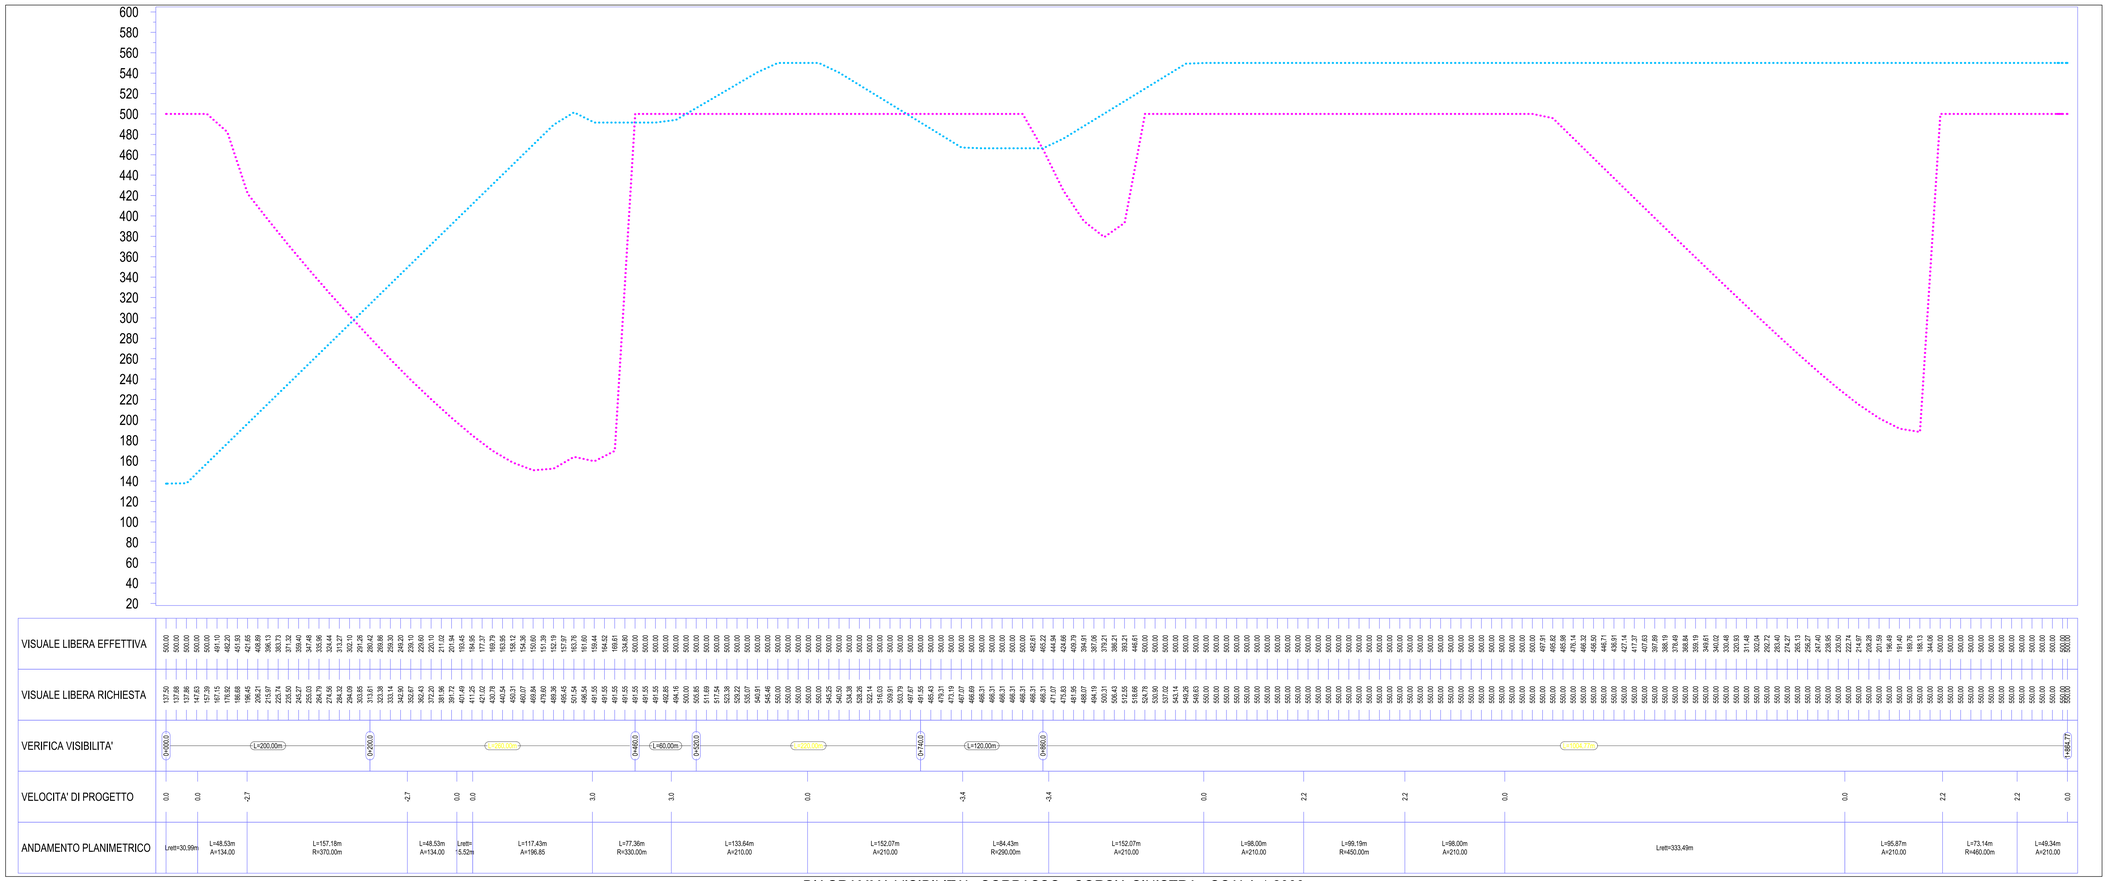

DIAGRAMMA VISIBILITA' - SORPASSO - CORSIA SINISTRA - SCALA 1:2000

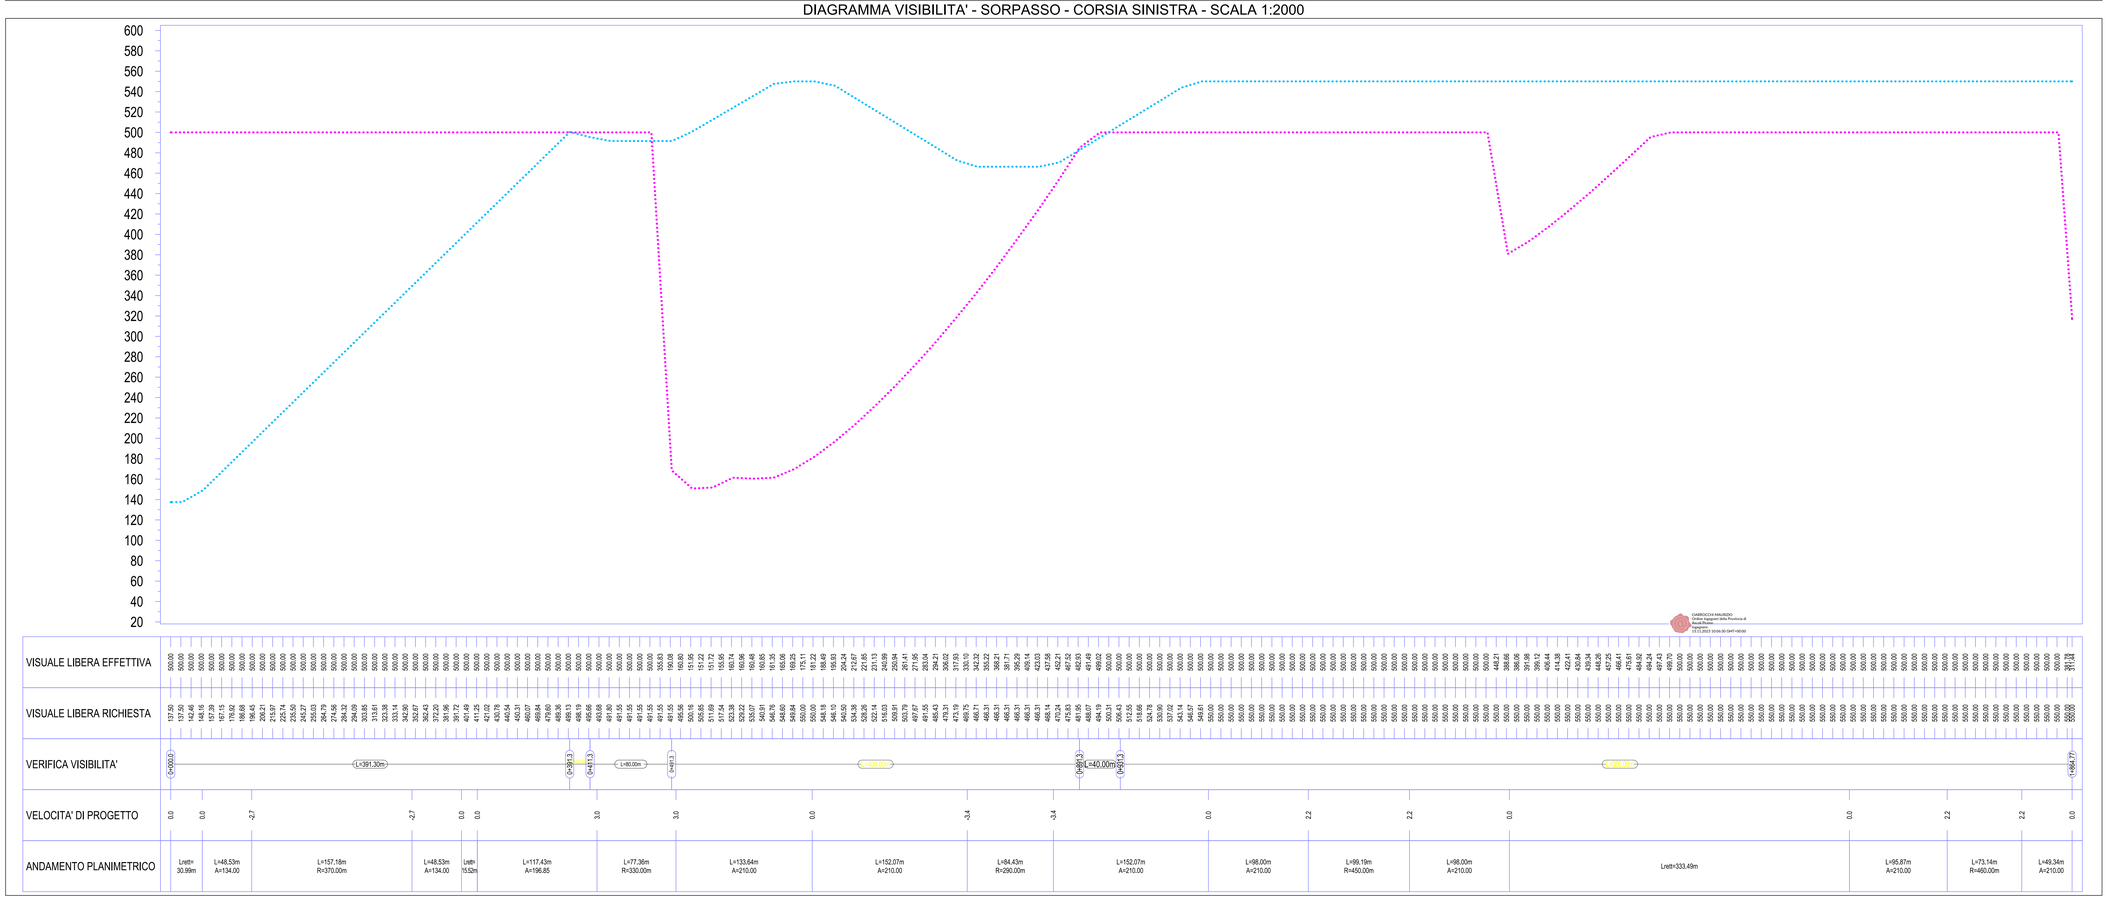

anas
GRUPPO FS ITALIANE

Struttura Territoriale Marche
Via Isonzo, 15 - 60124 Ancona T [+39] 071 / 5091
Pec anas.marche@postacert.stradeanas.it - www.stradeanas.it
Anas S.p.A. - Gruppo Ferrovie dello Stato Italiane
Società con socio unico soggetta all'attività di direzione e coordinamento di ferrovie dello Stato Italiane S.p.A. e concessionaria ai sensi del D.L. 138/2002 (convertito con L. 178/2002)
Via Monzambano, 10 - 00185 Roma T [+39] 06 44461 - F [+39] 06 4456224
Pec anas@postacert.stradeanas.it
Cap. Soc. Euro 2.269.892.000,00 Iscr. R.E.A. 1024951 P.IVA 02133681003 – C.F. 80208450587

S.S. 78 "SARNANO - AMANDOLA"
LAVORI DI ADEGUAMENTO E/O MIGLIORAMENTO TECNICO FUNZIONALE DELLA SEZIONE STRADALE IN T.S. E POTENZIAMENTO DELLE INTERSEZIONI - 2° STRALCIO

PROGETTO DEFINITIVO

IMPRESA ESECUTRICE: DVC divincenzodinaec

GRUPPO DI LAVORO ANAS:

GRUPPO DI PROGETTAZIONE

(Mandataria) S.A.G.I. s.r.l. Società per l'Ambiente, la Geologia e l'Ingegneria, Via Pescale 20, 63100 San Benedetto del Tronto (AP), Tel. e Fax 0735/757580, e-mail: info@sagistudio.it PEC: info@pec.sagistudio.it

(Mandanti) TREND PROJECT, ENJEO Confi, BRIDGE CONSULTING DSD, TPS, SGAI

RESPONSABILE DEI LAVORI:

VISTO: RESPONSABILE UNICO DEL PROCEDIMENTO:
Ing. Marco Mancina (ANAS S.p.A.)

PROTOCOLLO: DATA:

N. ELABORATO: D140

CAPITOLO D – PROGETTO STRADALE
CAPITOLO D1 – ASSE PRINCIPALE SP 237 – AP01
DIAGRAMMI DI VISIBILITA' – SORPASSO

CODICE PROGETTO	NOME FILE	REVISIONE	SCALA
PROGETTO / LIV. PROG. / ANNO	0140 – P01_PS01_TRA_DG03_A_Diagrammi di visibilità-sorpasso		
	CODICE ELAB. P01PS01TRADG03	A	1:2.000

REV.	DESCRIZIONE	DATA	REDATTO	VERIFICATO	APPROVATO
D					
C					
B					
A	EMISSIONE	Agosto 2023	-	-	-

CIARROCCHI MAURIZIO
Ordine degli Ingegneri della Provincia di Ascoli Piceno
n. 1111
18.10.2023 10:04:30 GMT+00:00