




VS.01  
Sezione 1  
Progressiva: 0+000.00  
Scala: 1:200  
Quota di Riferimento: 520.00

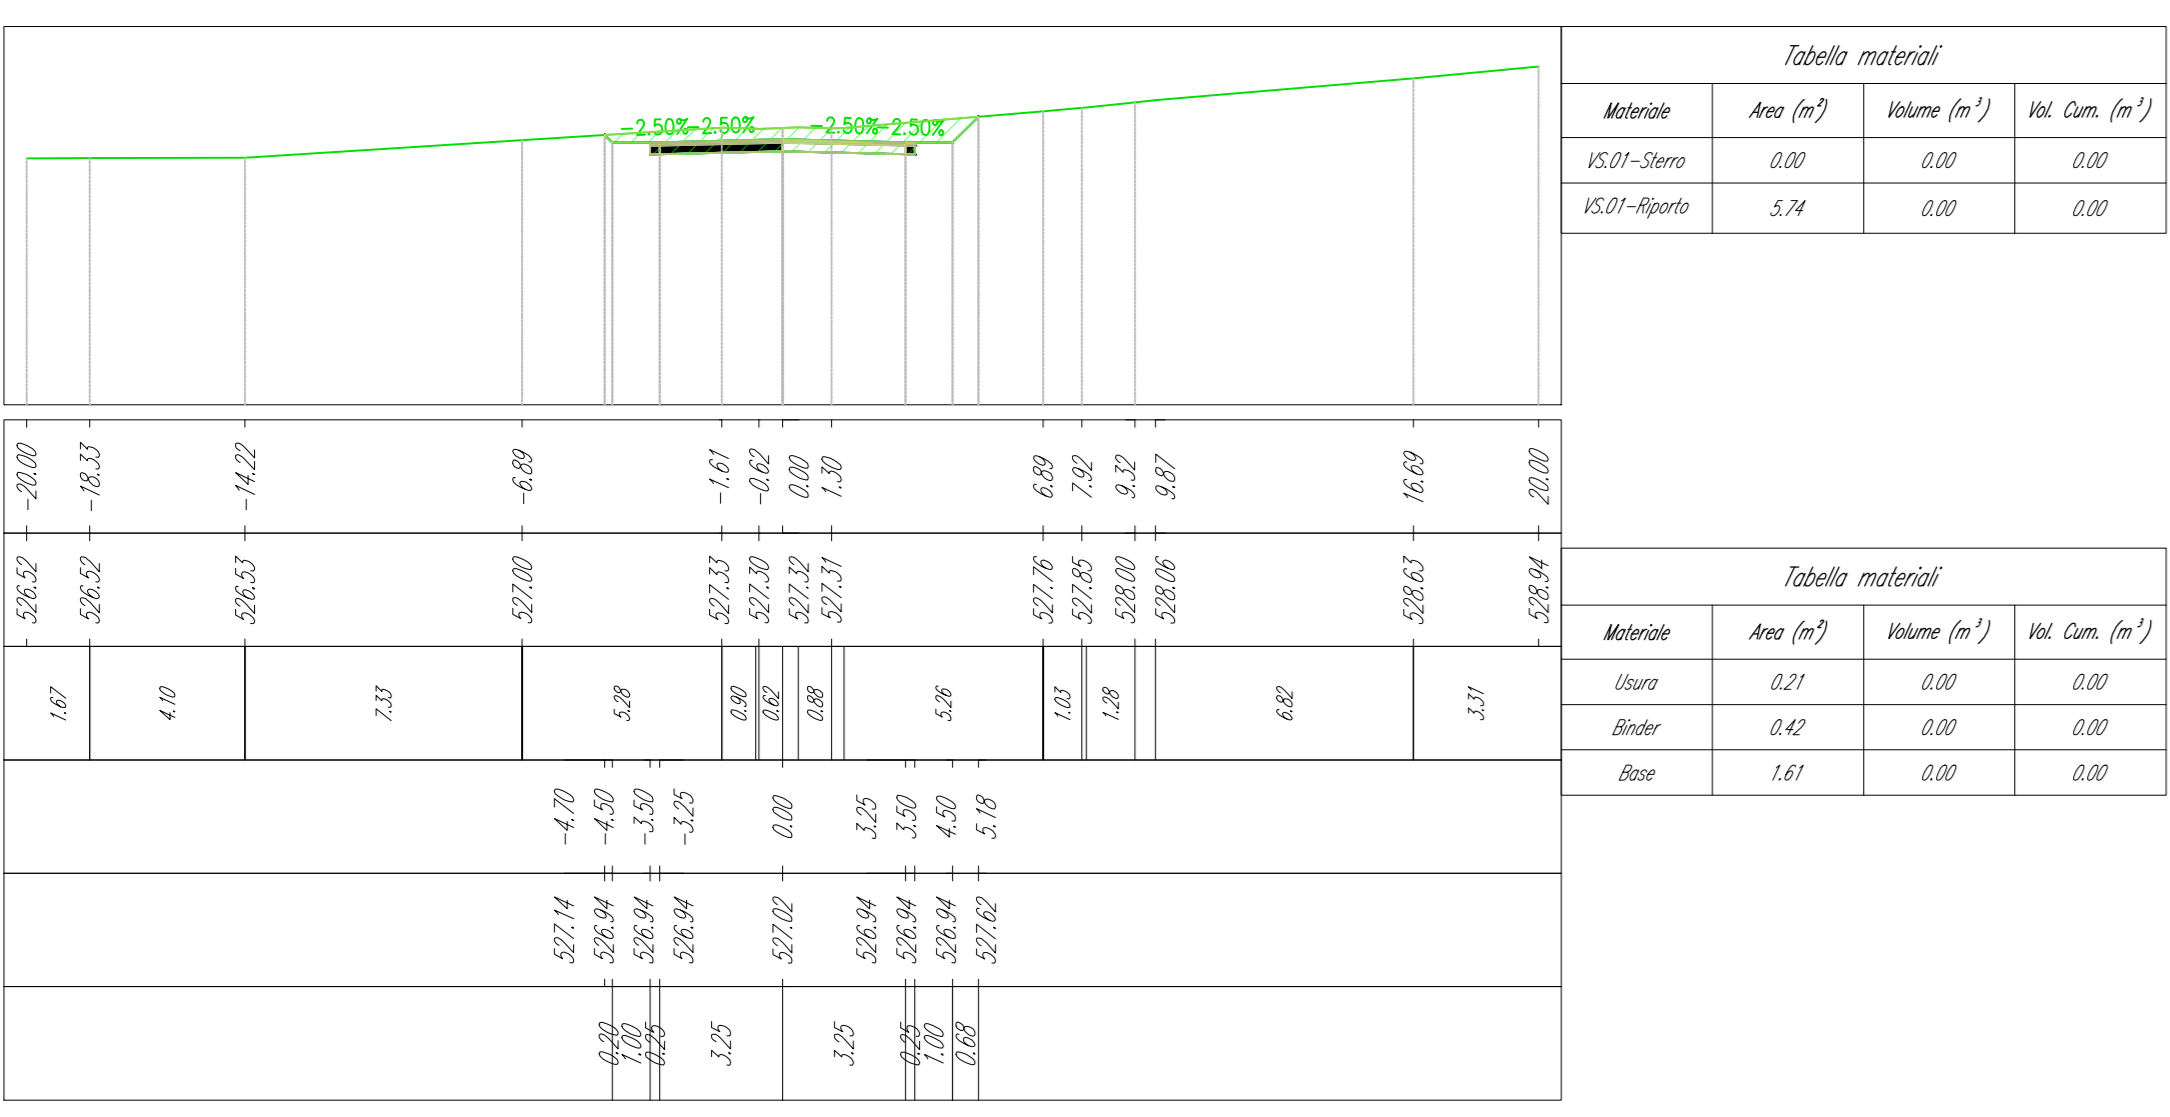


VS.01  
Sezione 2  
Progressiva: 0+020.00  
Scala: 1:200  
Quota di Riferimento: 520.00

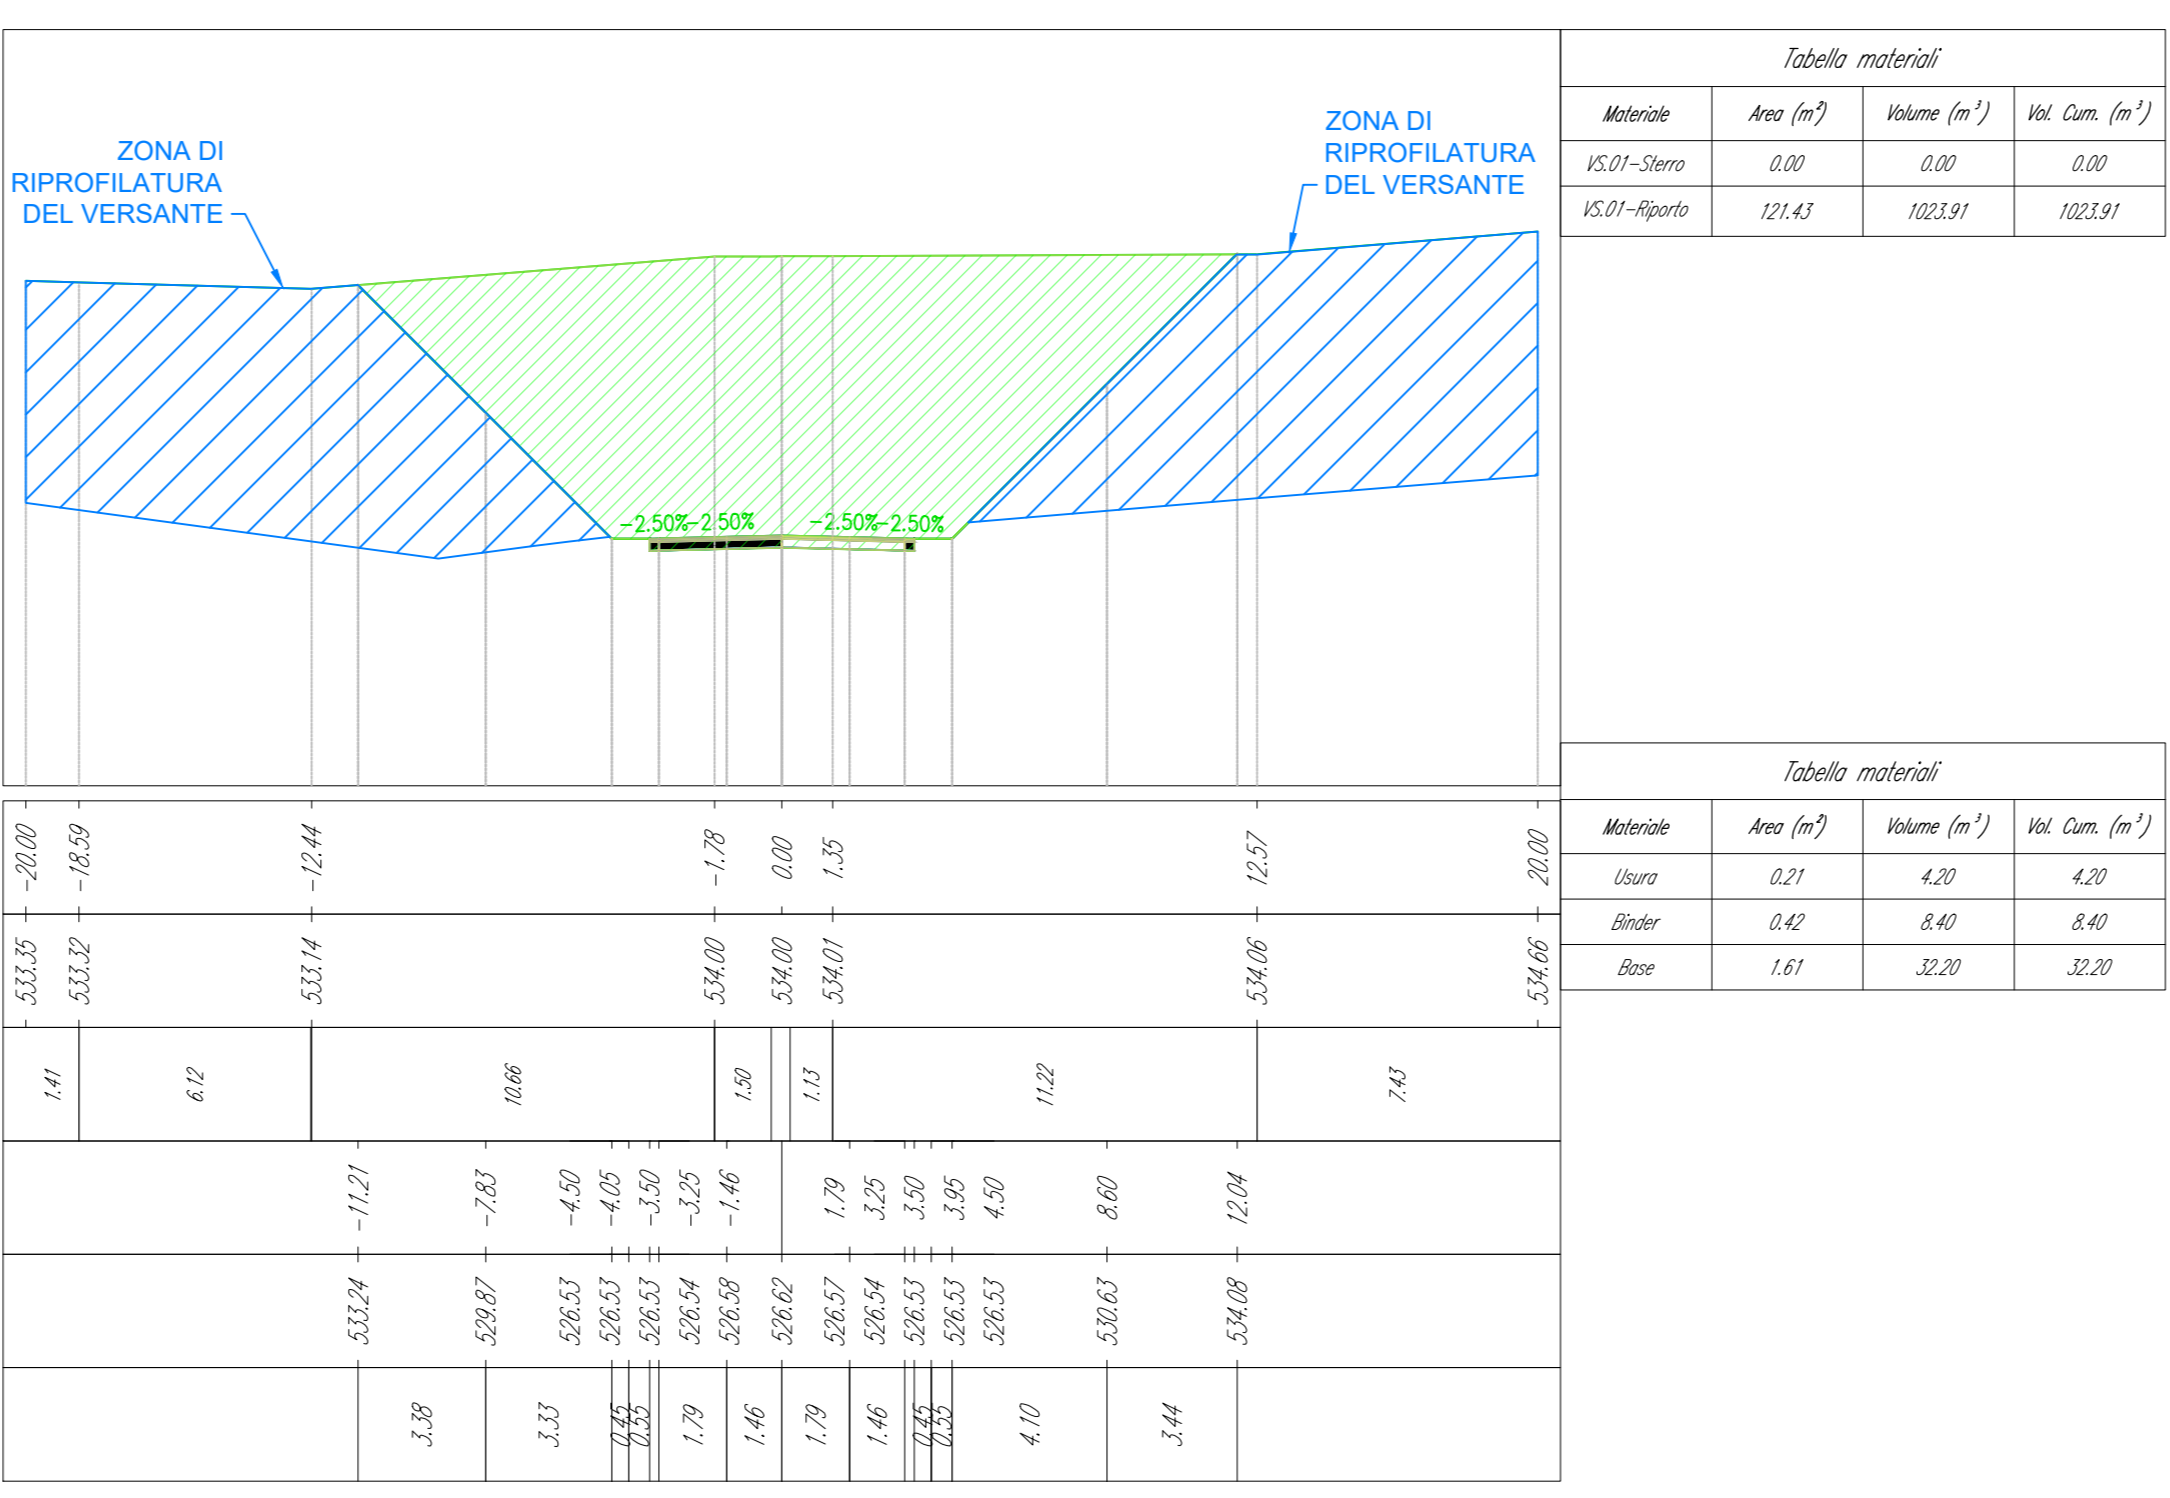


VS.01  
Sezione 3  
Progressiva: 0+040.00  
Scala: 1:200  
Quota di Riferimento: 520.00

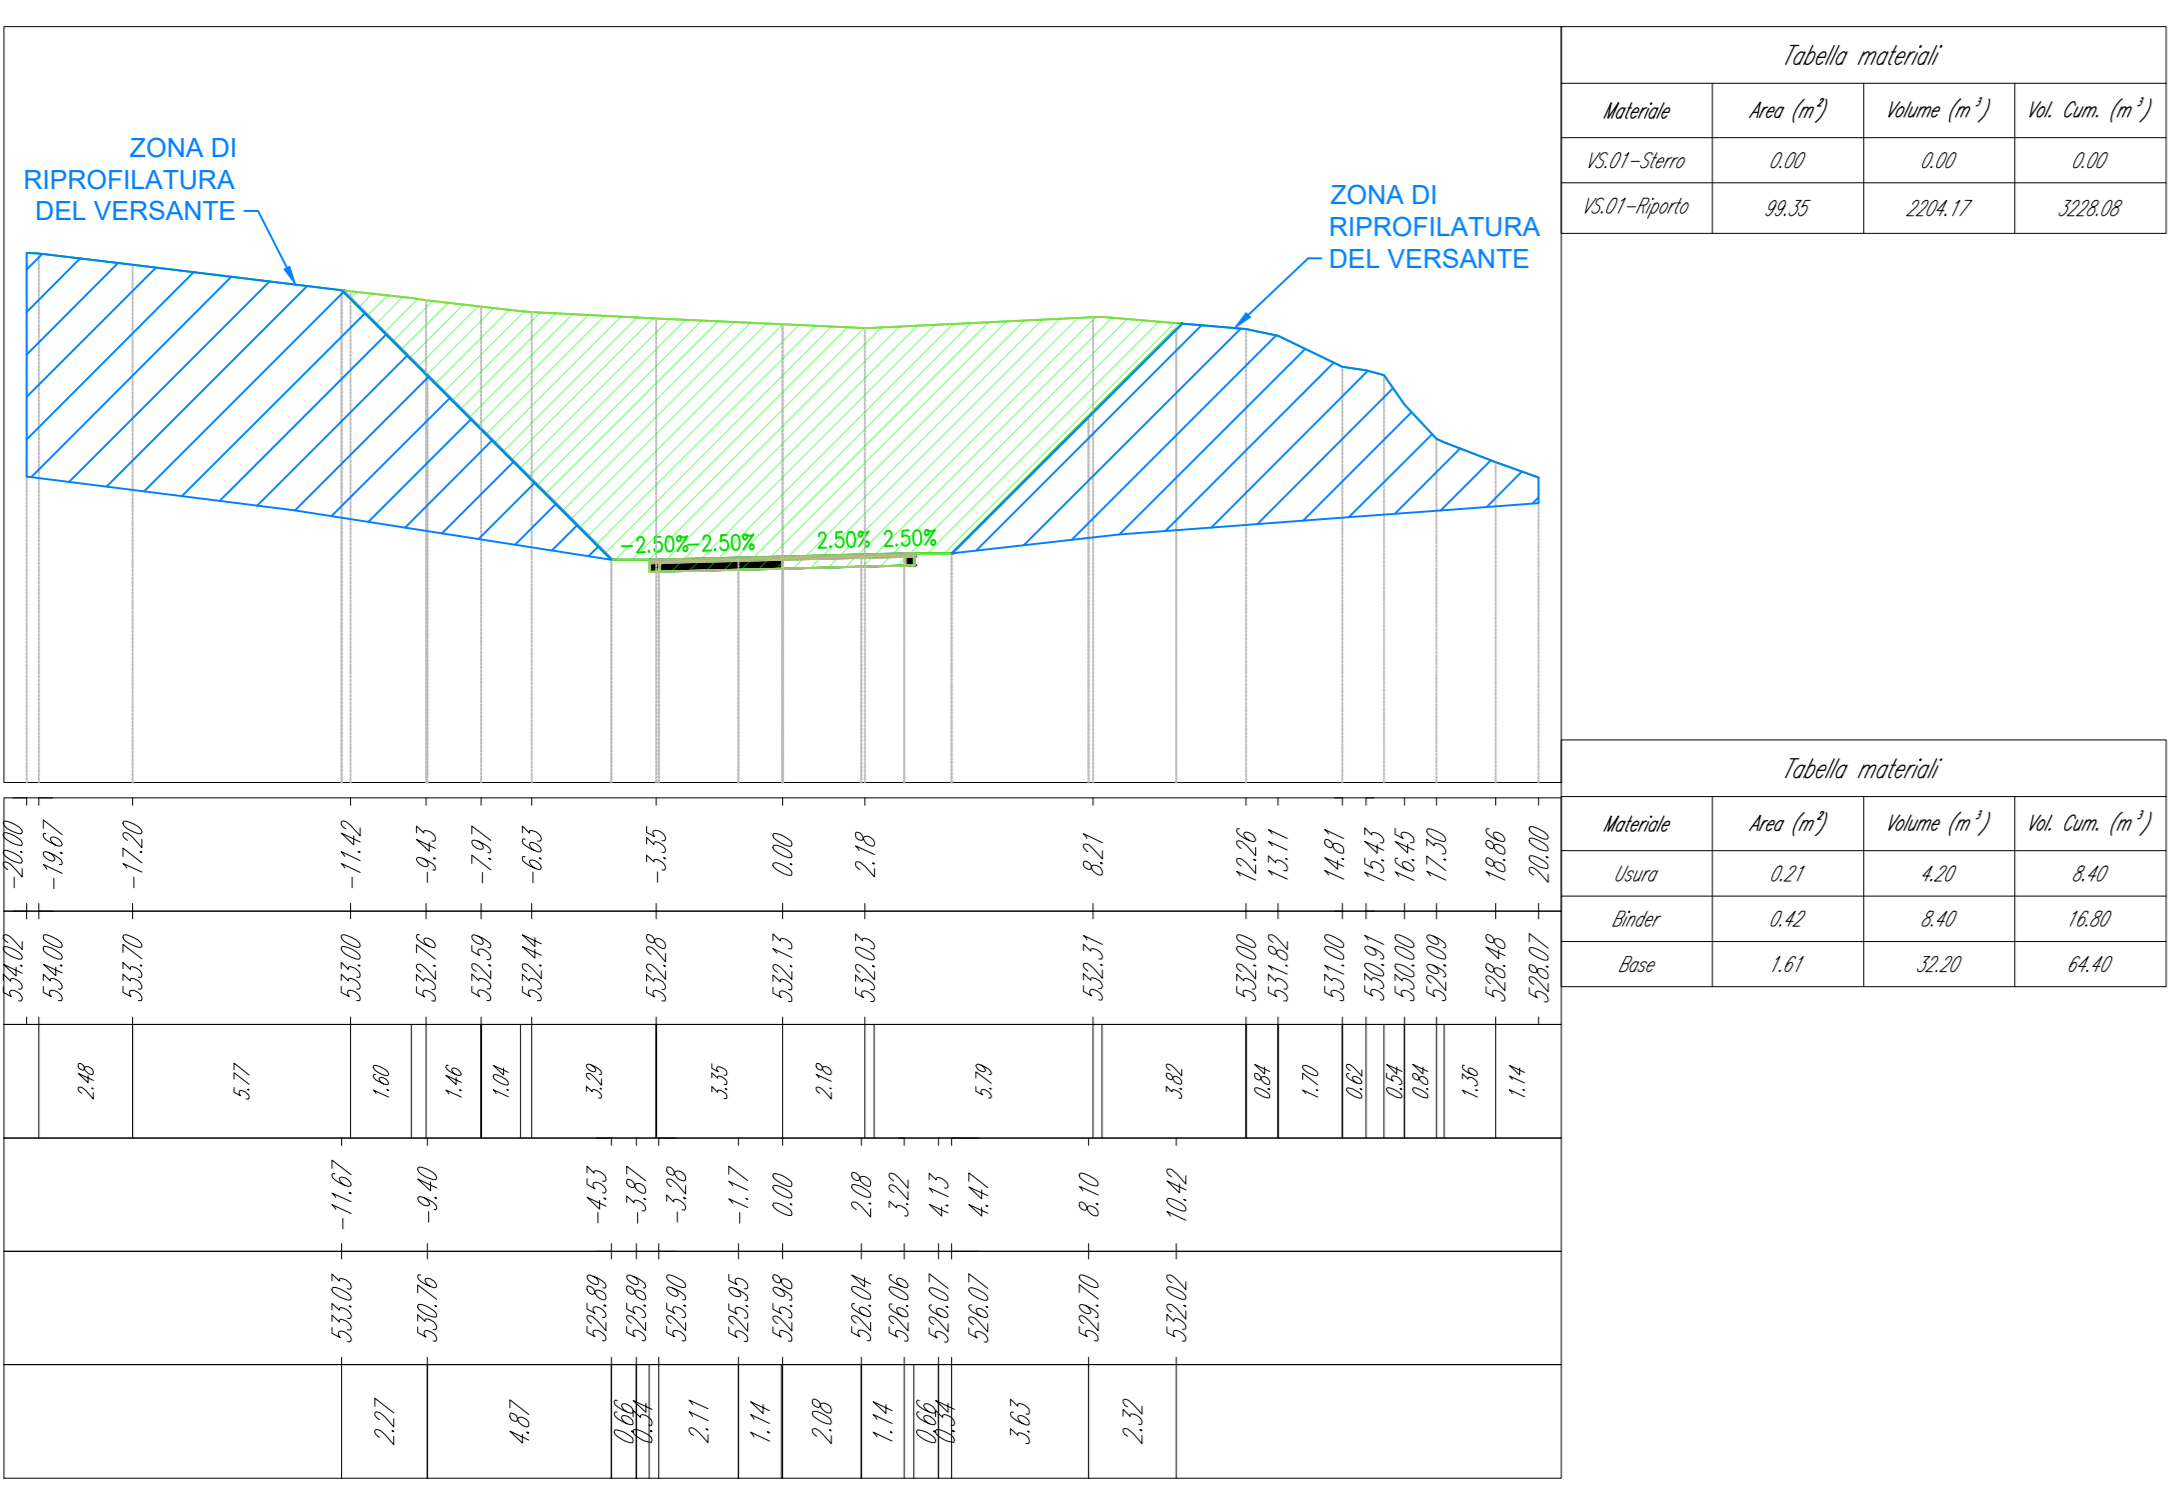


VS.01  
Sezione 4  
Progressiva: 0+060.00  
Scala: 1:200  
Quota di Riferimento: 520.00

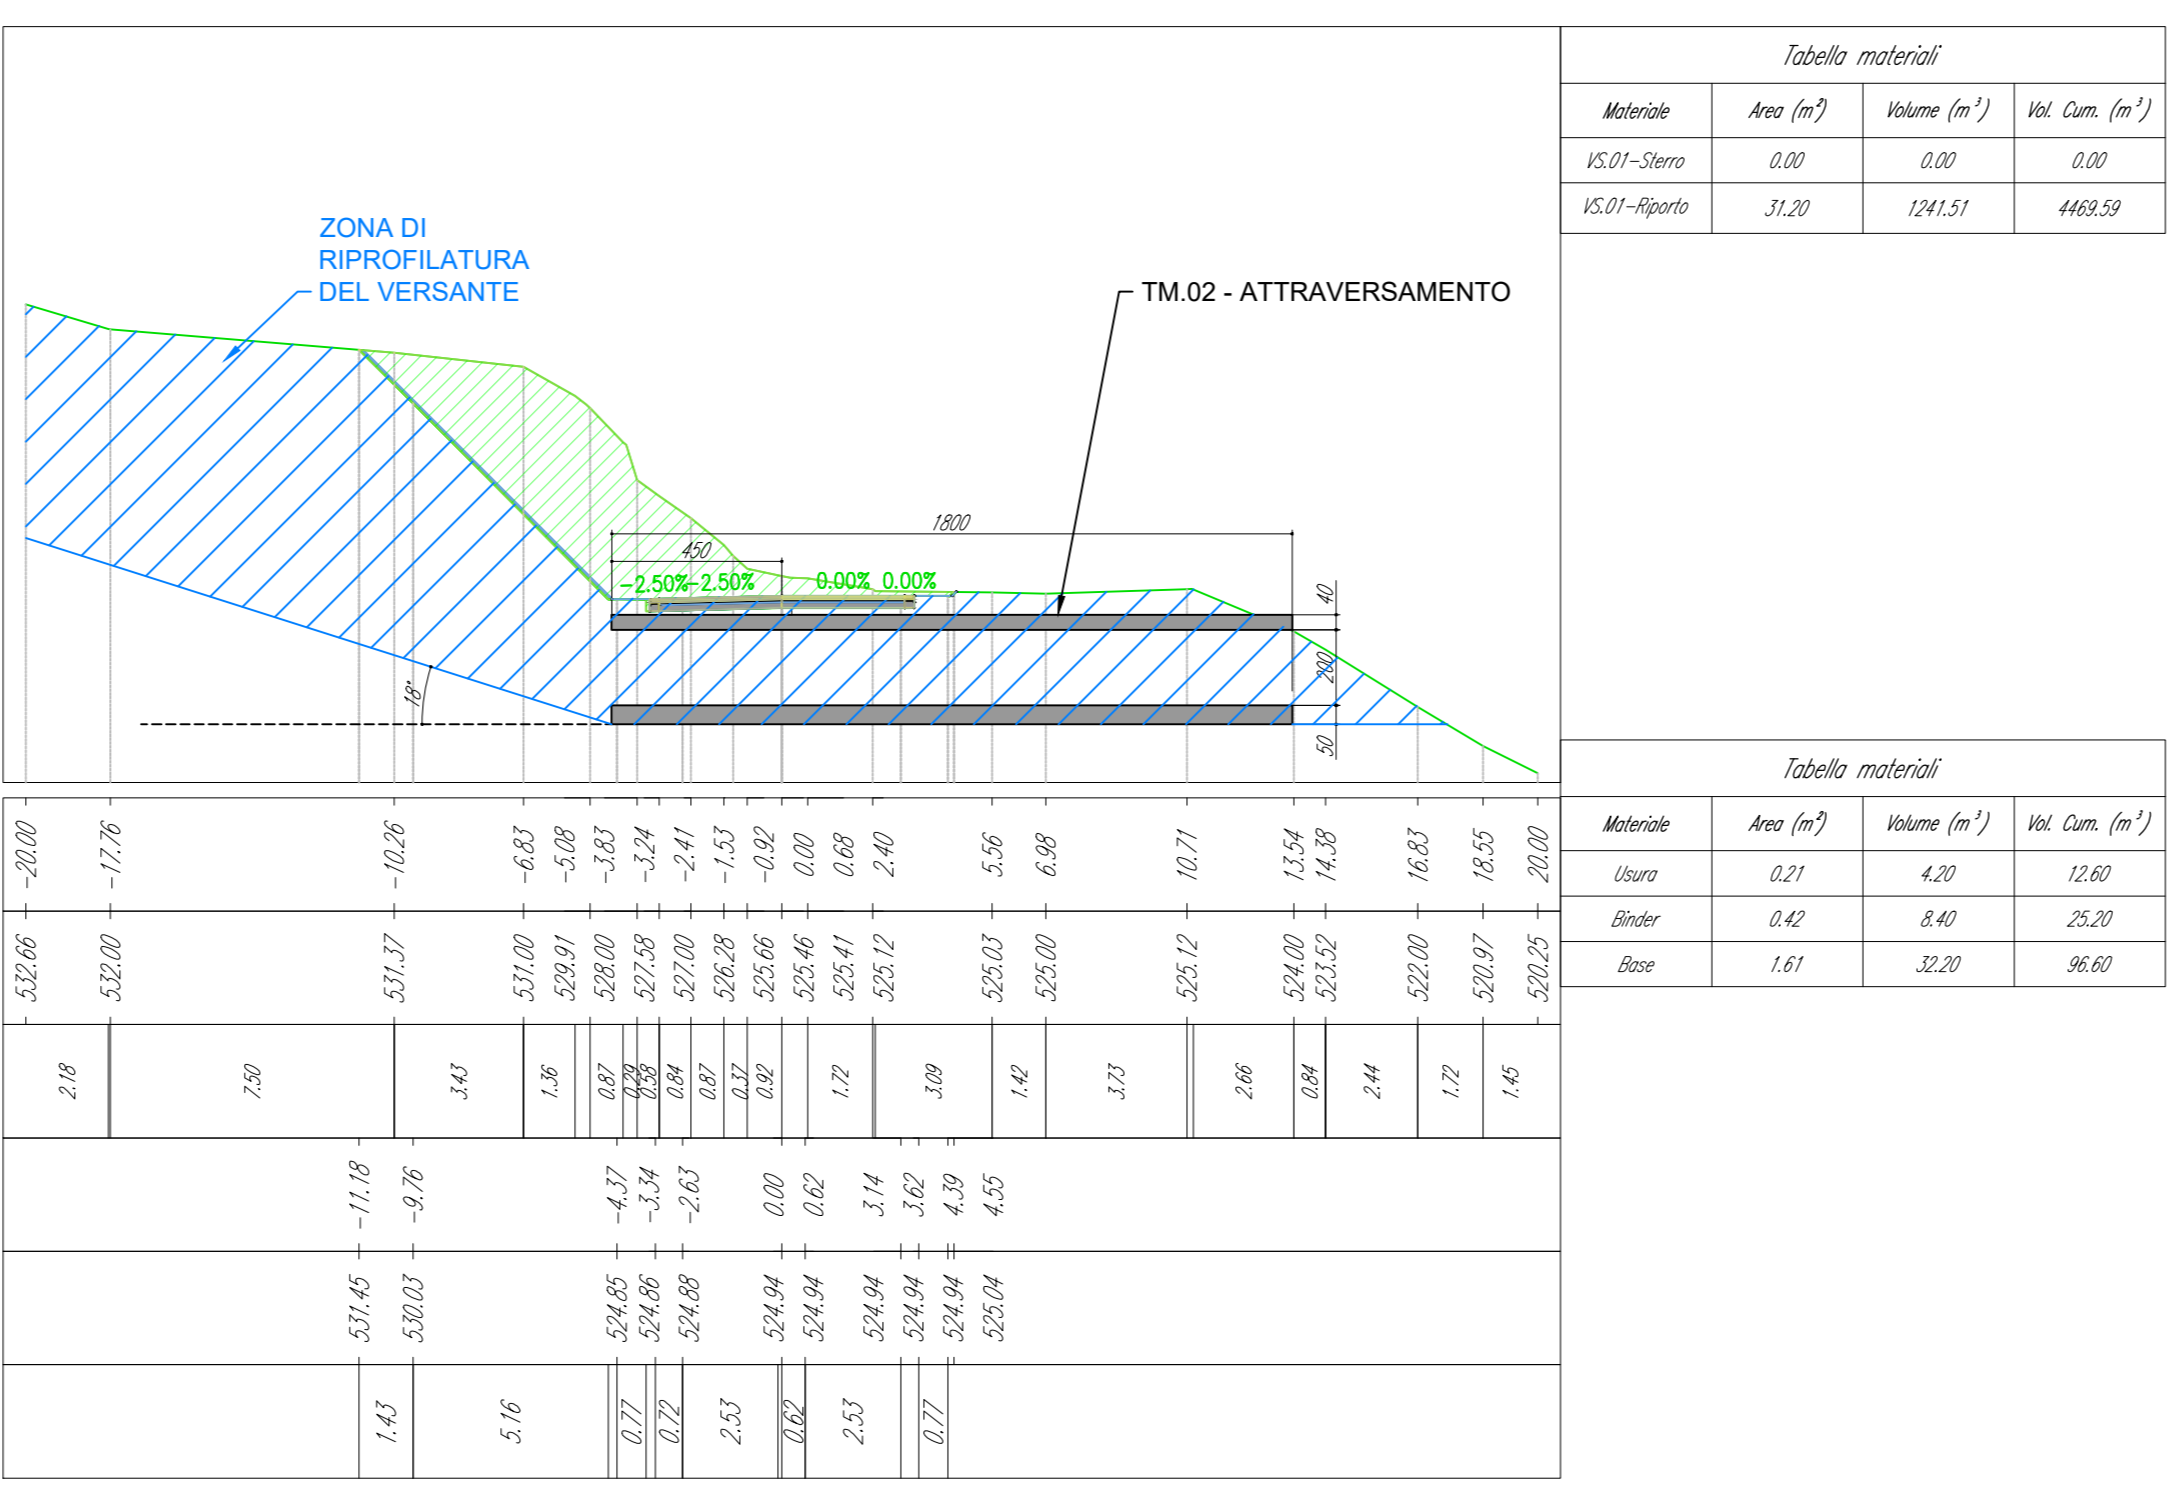

VS.01  
Sezione 5  
Progressiva: 0+080.00  
Scala: 1:200  
Quota di Riferimento: 510.00

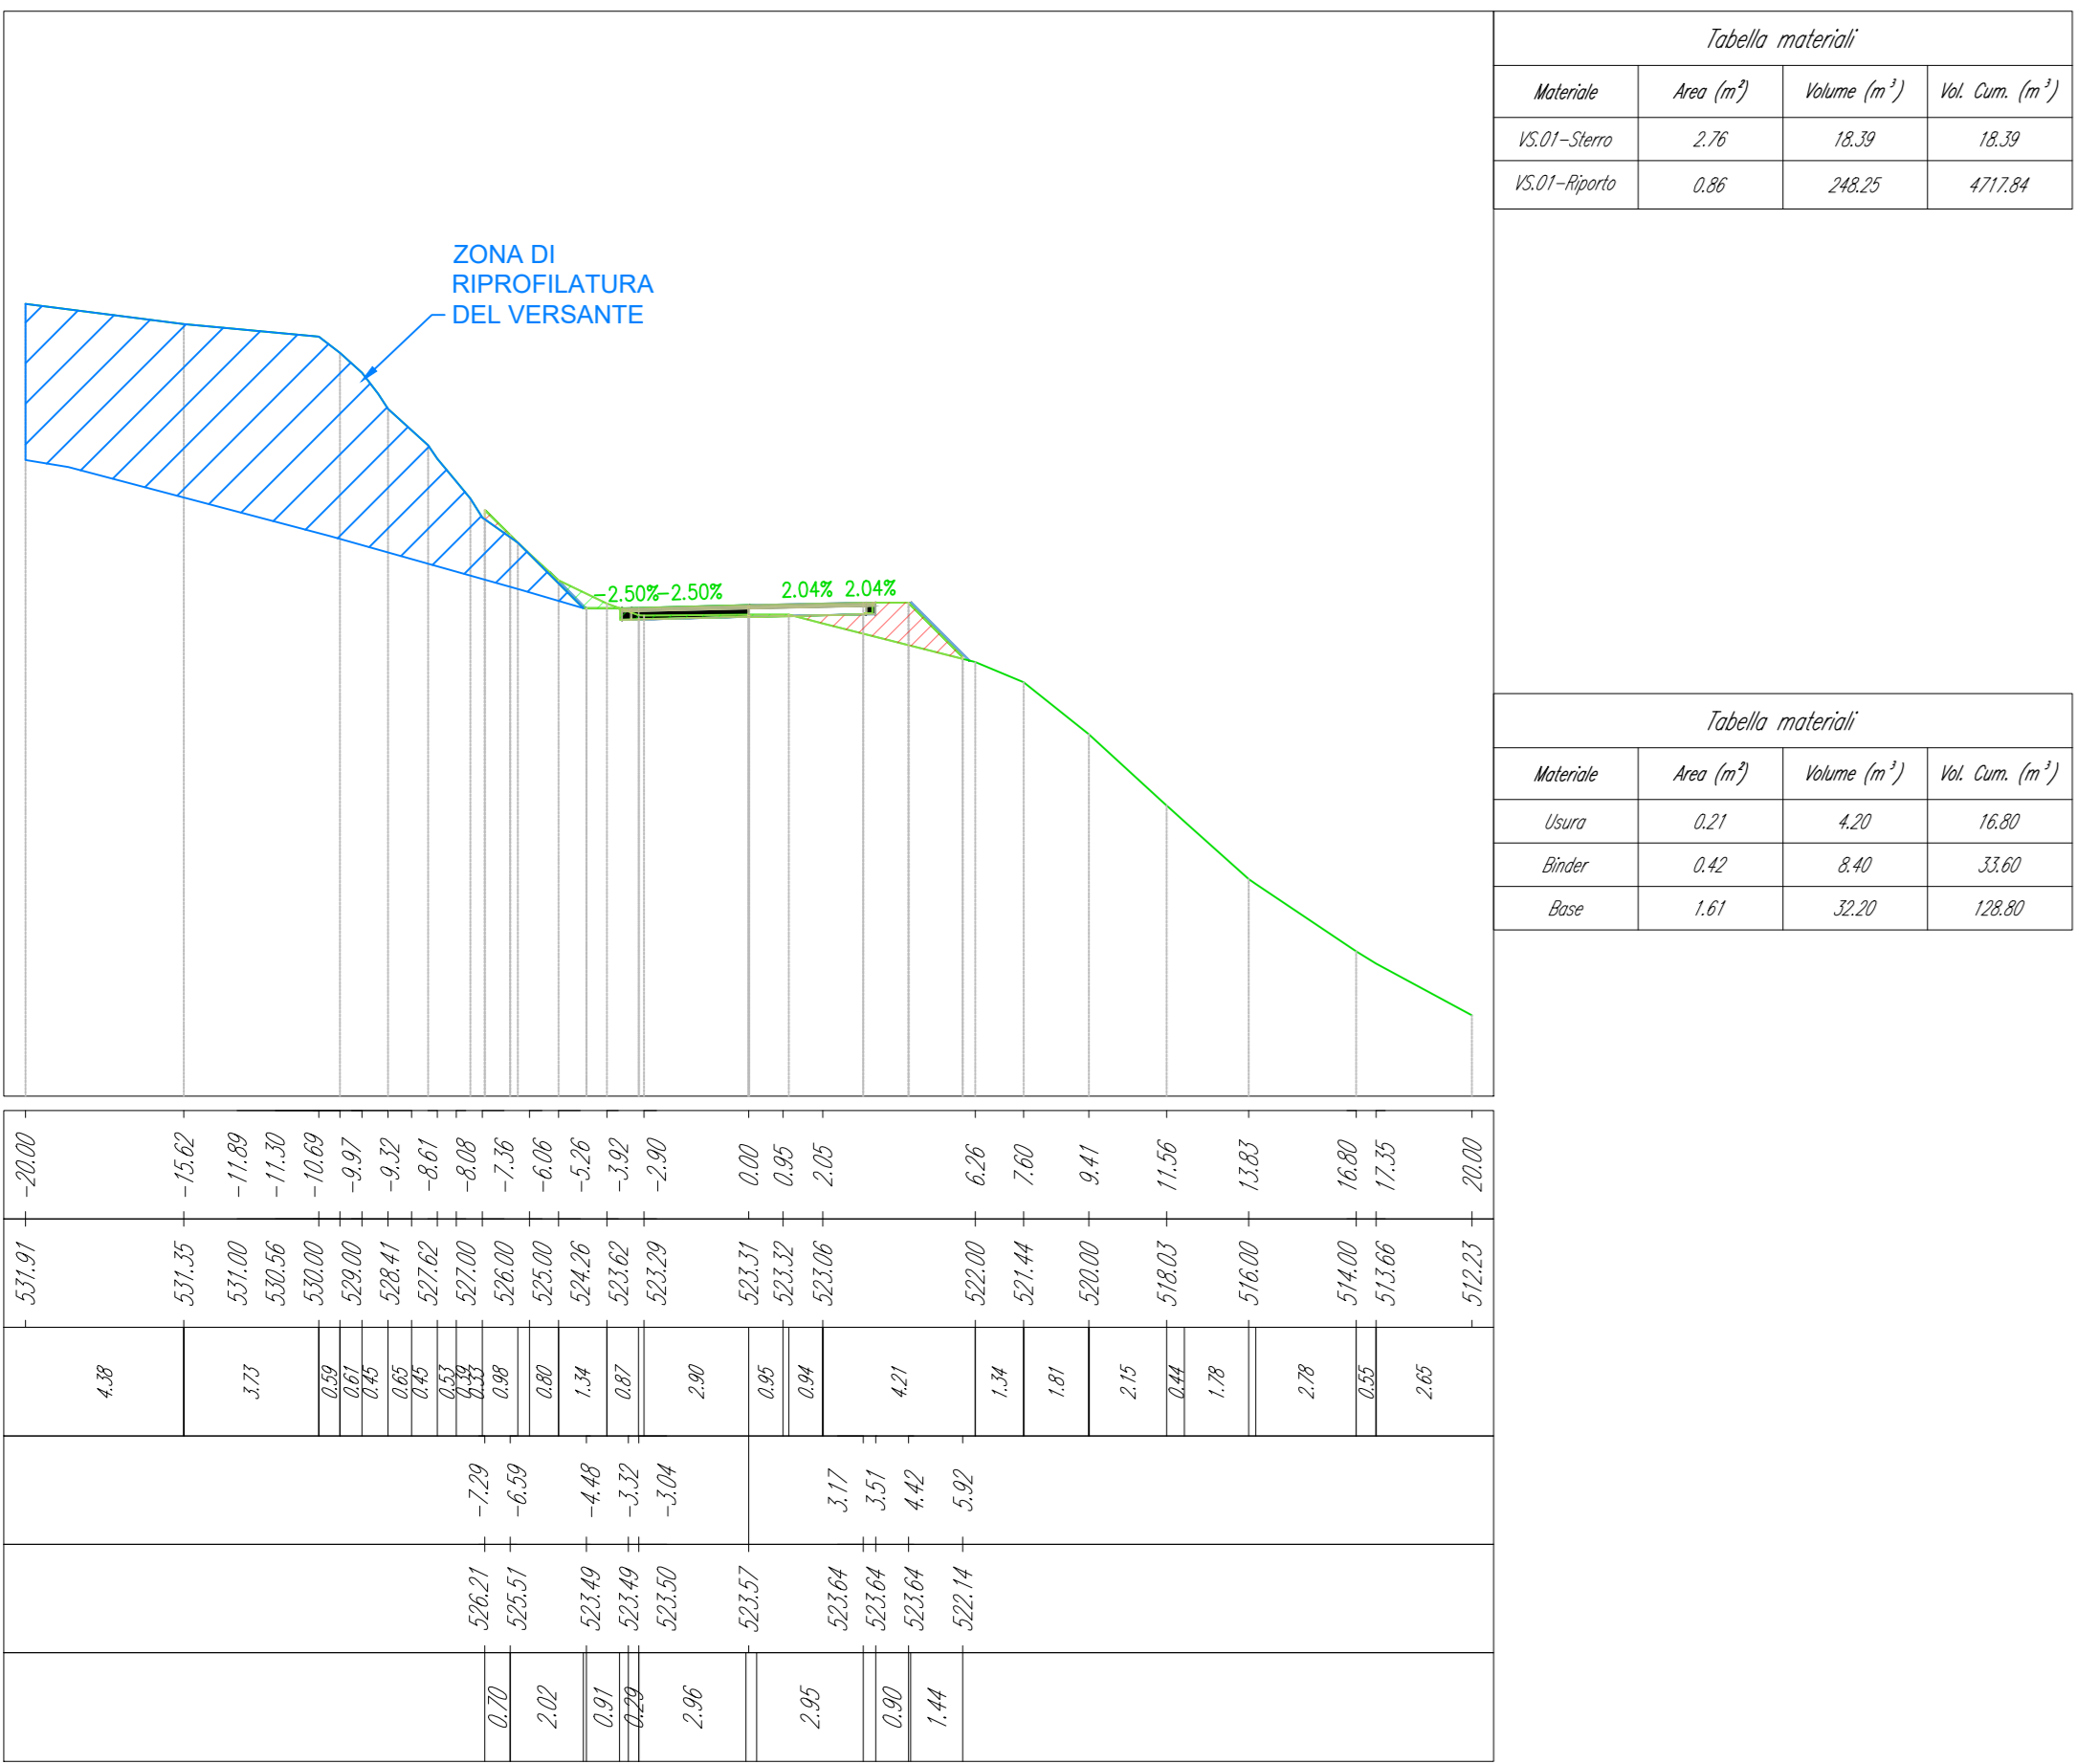

VS.01  
Sezione 6  
Progressiva: 0+094.87  
Scala: 1:200  
Quota di Riferimento: 510.00

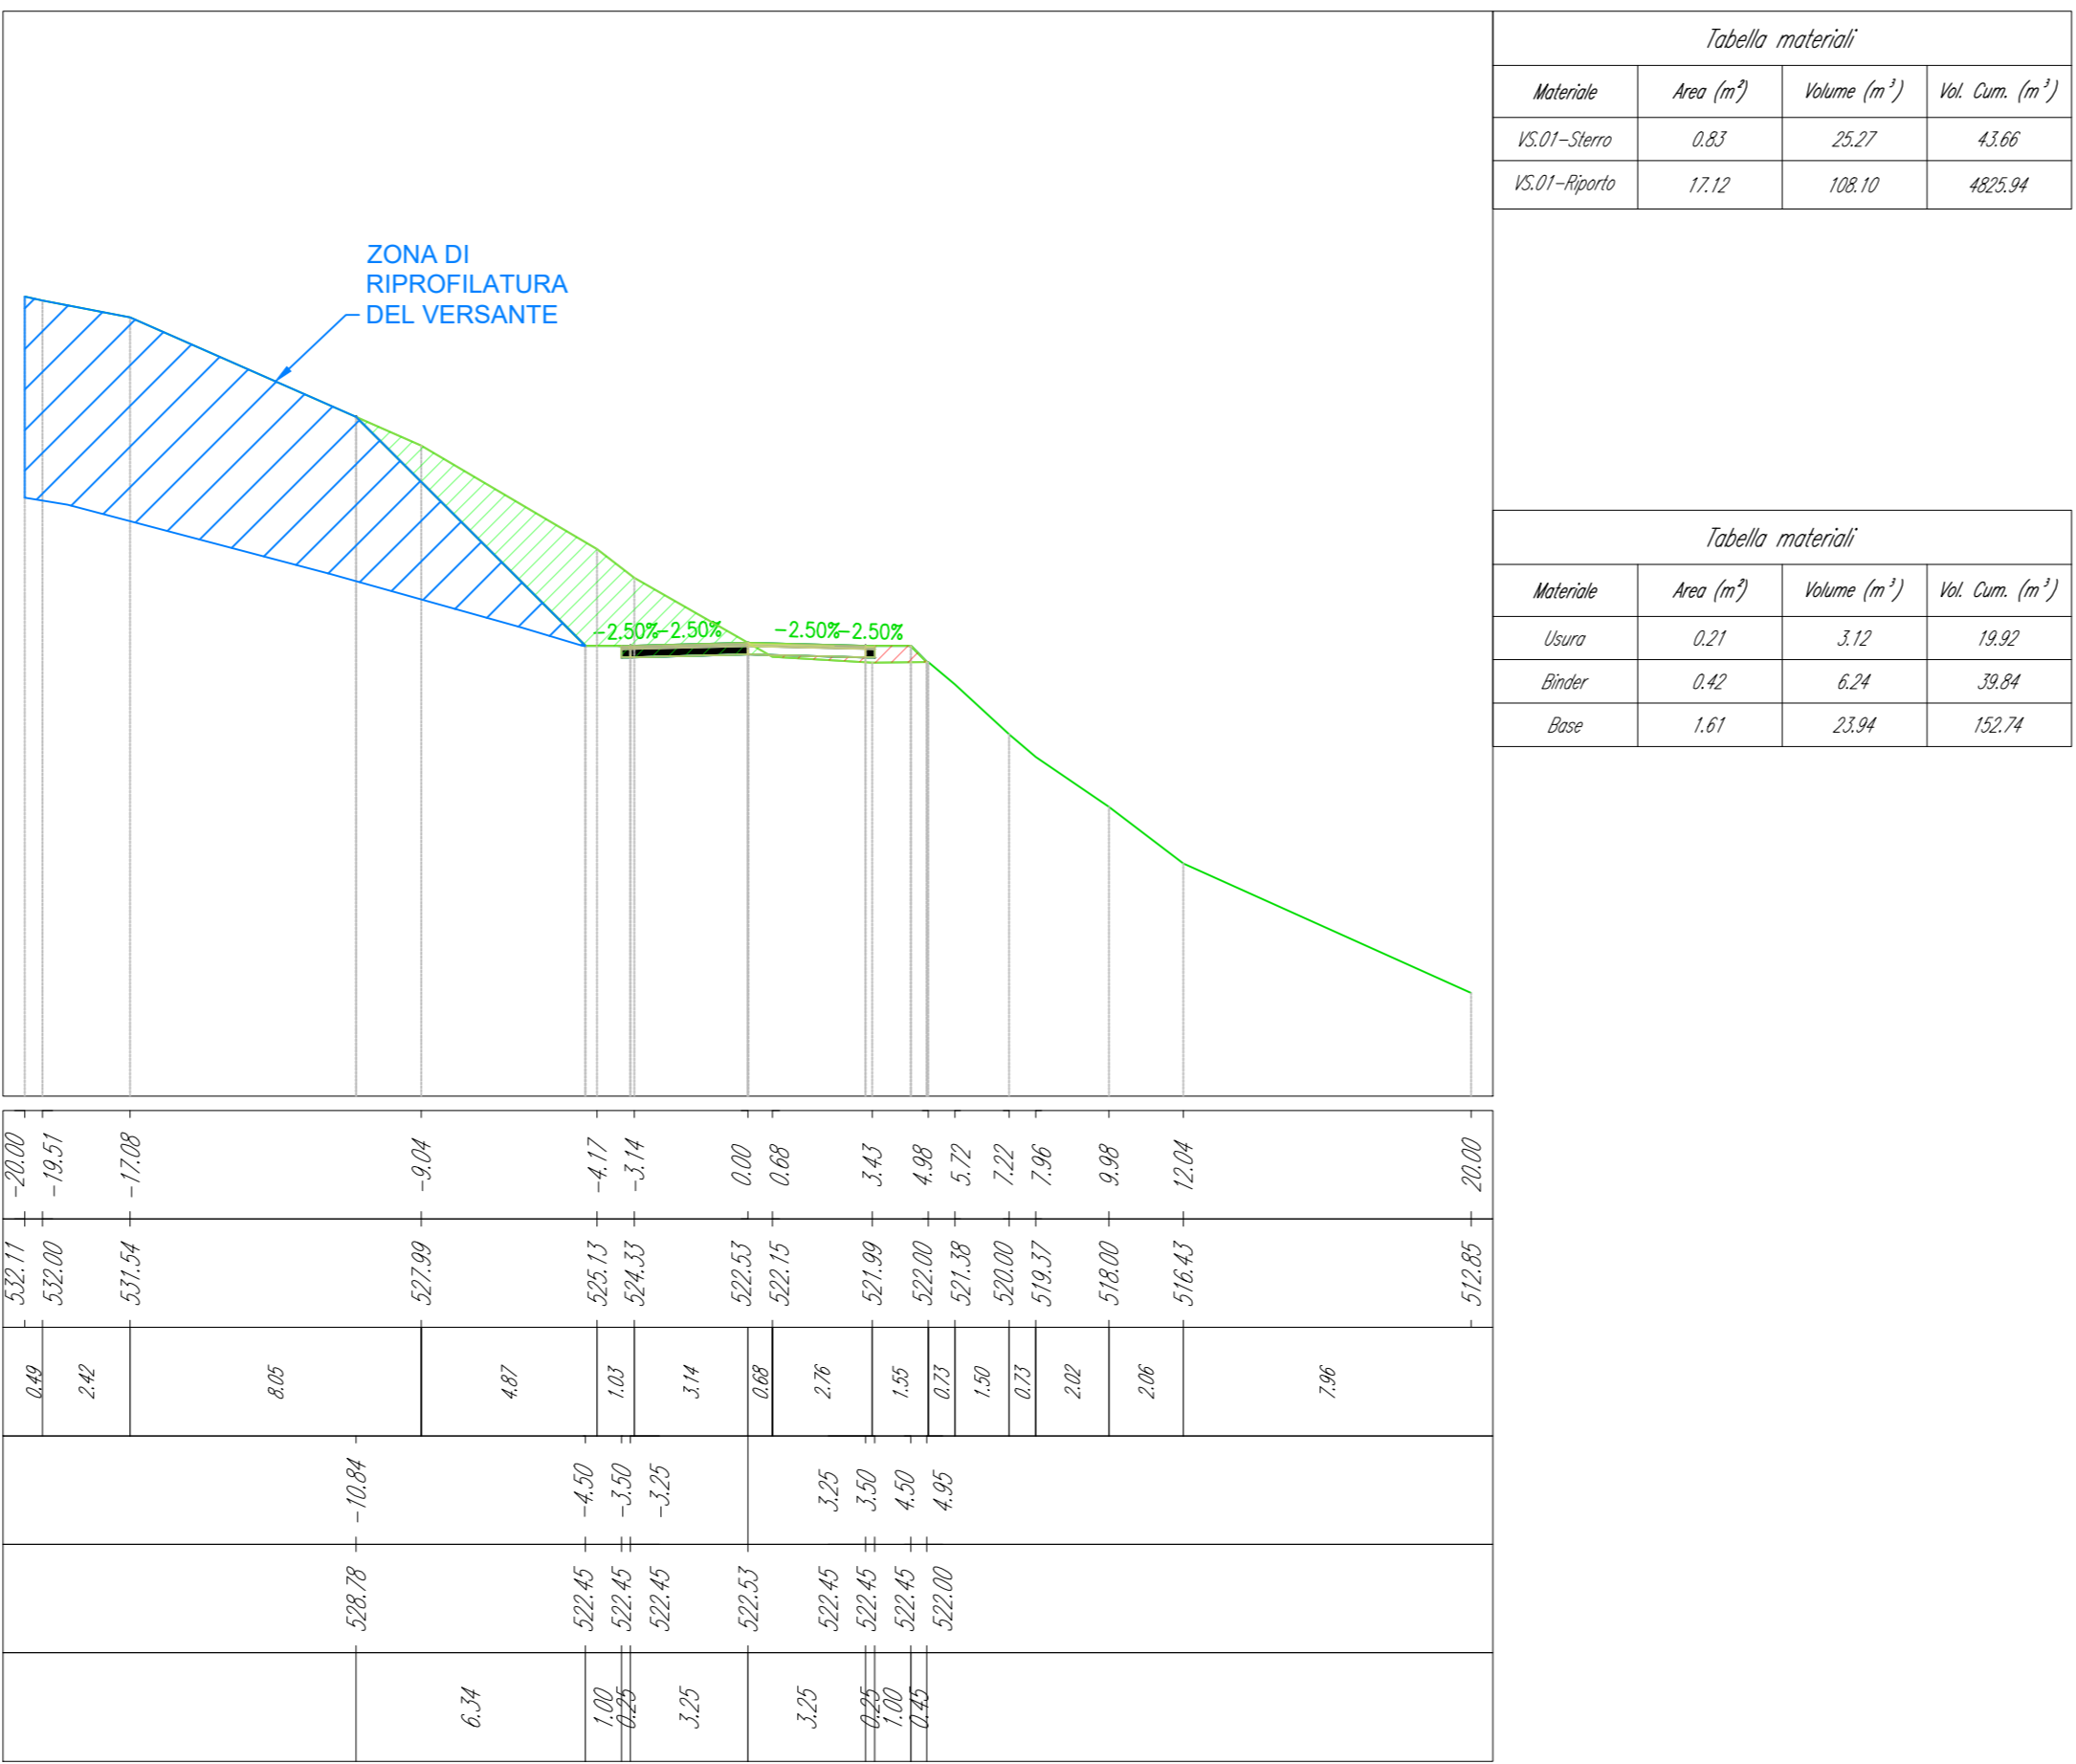

**Sanas**  
GRUPPO FS ITALIANE

Struttura Territoriale Marche  
Via Salaria, 15 - 00124 Ancona - T +39 071 5091  
Pec: [an.saras@postacert.stabosaras.it](mailto:an.saras@postacert.stabosaras.it) - [www.stabosaras.it](http://www.stabosaras.it)  
Anon S.p.A. - Gruppo Ferrovie dello Stato Italiane  
Società con unico azionista soggetta all'attività di direzione e coordinamento di Ferrovie dello Stato Italiane S.p.A. - in conseguenza di cui, ai sensi dell'art. 1, paragrafo 2, comma 1, lett. b) del D.Lgs. n. 118/2005

VIA MONTICANTO, 15 - 00185 ROMA T +39 06 44461 - F +39 06 4456224  
Pec: [an.saras@postacert.stabosaras.it](mailto:an.saras@postacert.stabosaras.it)  
Cap. Soc. Euro 2.589.882.000.00 Iscr. R.E.A. 1034981 P.IVA 0213380003 - C.F. 80208450897

---

**S.S. 78 "SARNANO - AMANDOLA"**  
LAVORI DI ADEGUAMENTO E/O MIGLIORAMENTO TECNICO FUNZIONALE DELLA SEZIONE STRADALE IN T.S. E POTENZIAMENTO DELLE INTERSEZIONI - 2° STRALCIO

---

**PROGETTO DEFINITIVO**

IMPRESA ESECUTRICE: GRUPPO DI LAVORO ANAS:

**DVC**  
divincenzadimac

GRUPPO DI PROGETTAZIONE: RESPONSABILE DEI LAVORI:

(Mandatario): **SAGI s.r.l.**  
Società con unico azionista soggetta all'attività di direzione e coordinamento di Ferrovie dello Stato Italiane S.p.A. - in conseguenza di cui, ai sensi dell'art. 1, paragrafo 2, comma 1, lett. b) del D.Lgs. n. 118/2005

(Mandanti): **TRENDS** **ELNOR CONTI**  
VISTO: RESPONSABILE UNICO DEL PROCEDIMENTO:  
Ing. Marco Mancino (ANAS S.p.A.)

**PROTOCOLLO:** DATA:

---

N. ELABORATO: **D204** CAPITOLO D - PROGETTO STRADALE  
CAPITOLO D2 - VIABILITA' SECONDARIA - VS01  
SEZIONI TRASVERSALI - STATO DI PROGETTO

REVISIONE	DESCRIZIONE	DATA	REDATTO	VERIFICATO	APPROVATO
D					
C					
B					
A	EMISSIONE	anno 2023	-	-	-