




SEZIONE TIPO - MARGINE ESTERNO
SEZIONI IN RILEVATO SCALA 1:20

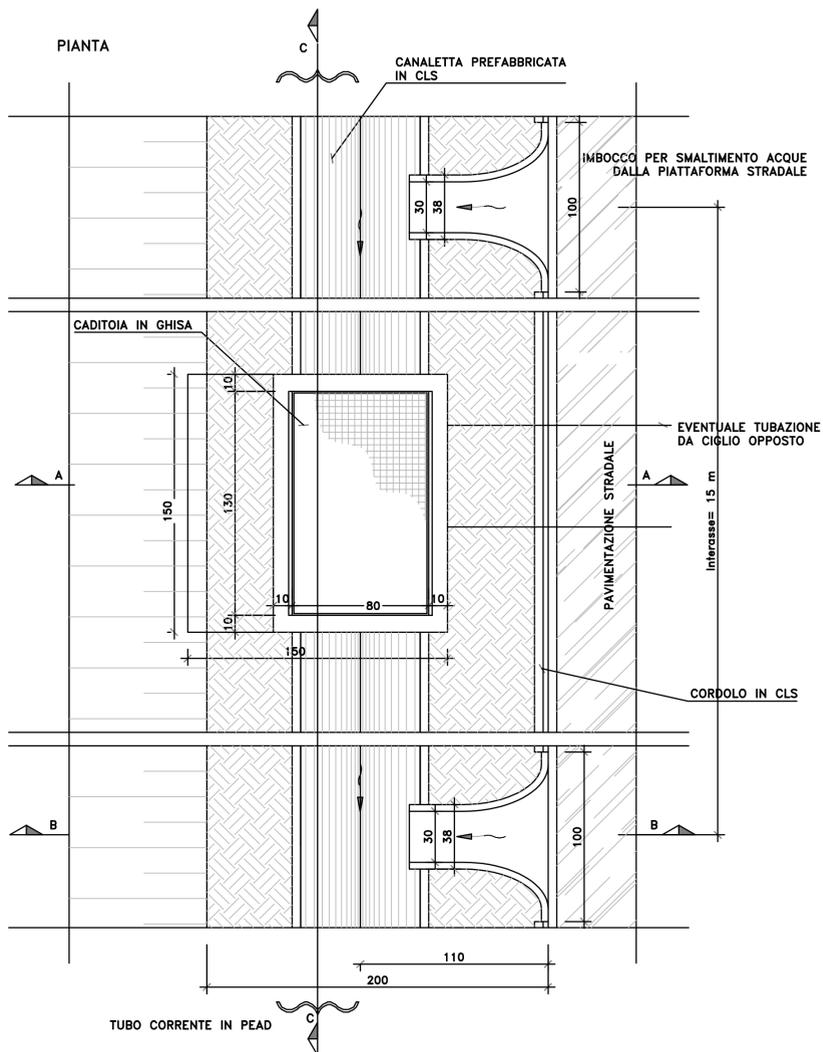


SEZIONE A - A

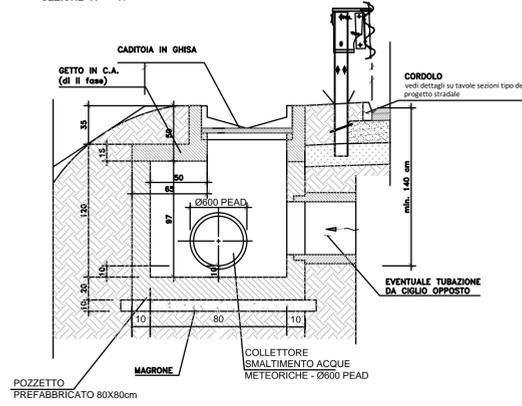


SEZIONE B - B

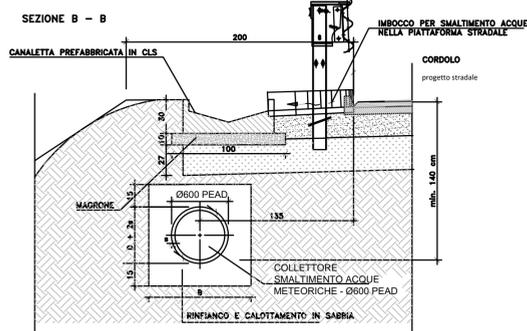


SEZIONE C - C

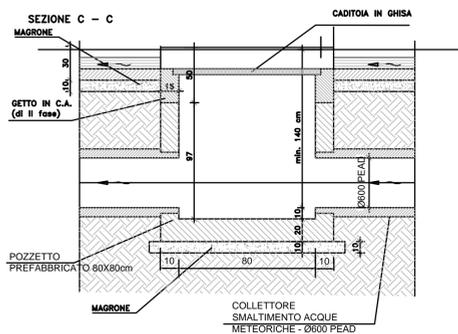


SEZIONE TIPO - MARGINE ESTERNO
SEZIONI IN TRINCEA SCALA 1:20

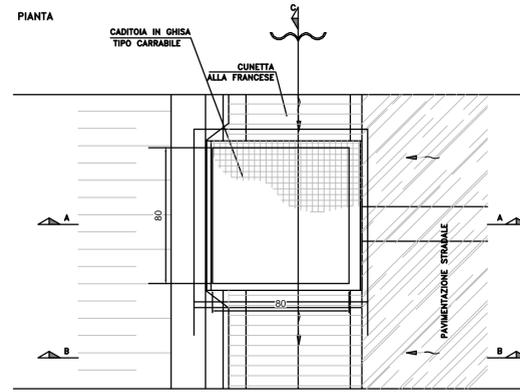

SEZIONE A - A

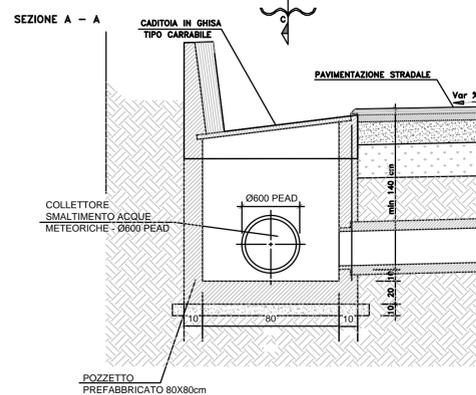

SEZIONE B - B

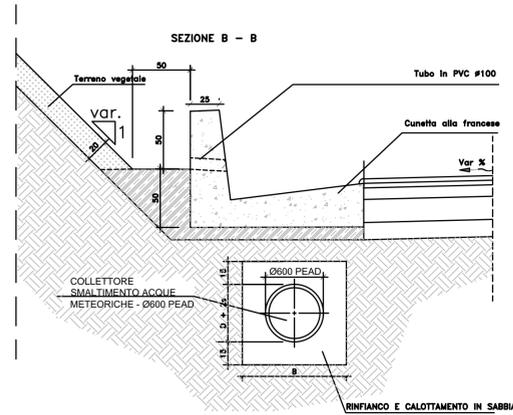

SEZIONE C - C


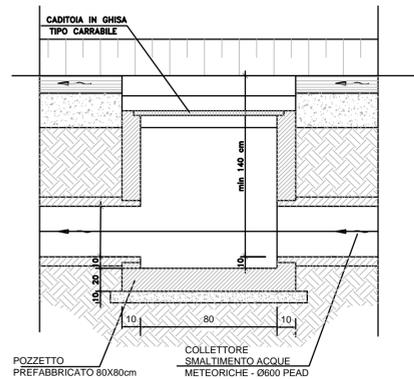



TABELLA DIMENSIONI (in cm)

TIPO	A	B	L
A0	50	50	150
A1	80	80	240

FOSSO DI GUARDIA RIVESTITO IN CLS
SCALA 1:20

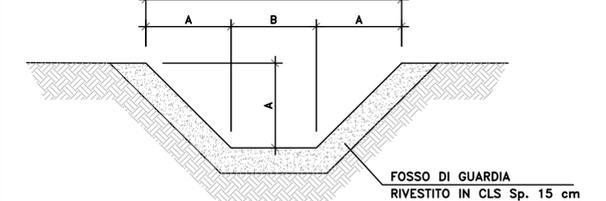

FOSSO DI GUARDIA IN TERRA
SCALA 1:20

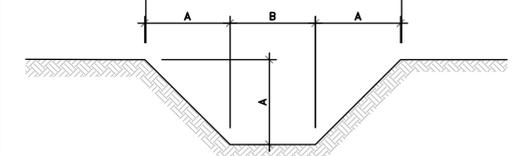

Struttura Territoriale Marche
Via Isacco, 15 - 60124 Ancona T [+39] 071 / 5091
Pec: anas.marche@postacert.stradeanas.it - www.stradeanas.it
Anas S.p.A. - Gruppo Ferrovie dello Stato Italiane
Società con socio unico soggetta all'attività di direzione e coordinamento di ferrovie dello Stato Italiano S.p.A. e concessionaria ai sensi del D.L. 138/2002 (convertito con L. 178/2002)
Via Monzambano, 10 - 00185 Roma T [+39] 06 44461 - F [+39] 06 4456224
Pec: anas@postacert.stradeanas.it
Cap. Soc. Euro 2.289.892.000,00 Iscr. R.E.A. 1024951 P.IVA 02133681003 - C.F. 80208450587

S.S. 78 "SARNANO - AMANDOLA"
LAVORI DI ADEGUAMENTO E/O MIGLIORAMENTO TECNICO FUNZIONALE DELLA
SEZIONE STRADALE IN T.S. E POTENZIAMENTO DELLE INTERSEZIONI - 2° STRALCIO

PROGETTO DEFINITIVO



GRUPPO DI PROGETTAZIONE
(Mandatario) S.A.G.I. s.r.l.
Società per l'Ambiente, la Geologia e l'Ingegneria
Via Paronzo, 20
63072 San Benedetto del Tronto (AP)
Tel. e Fax 0735.737500
e-mail: info@saggisrl.it PEC: info@pec.saggisrl.it

GRUPPO DI PROGETTAZIONE
(Mandanti) TREND PROJECT
ENAR Conti
BRIDGE CONSULTING
DSD
TPS
SGAI

IMPRESA ESECUTRICE: GRUPPO DI LAVORO ANAS:
RESPONSABILE DEI LAVORI:
VISTO: RESPONSABILE UNICO DEL PROCEDIMENTO:
Ing. Marco Mancina (ANAS S.p.A.)
PROTOCOLLO: DATA:

N. ELABORATO: E102
CAPITOLO E - PROGETTO IDRAULICO
CAPITOLO E1 - IDRAULICA DI PIATTAFORMA
PARTICOLARI COSTRUTTIVI

CODICE PROGETTO	NOME FILE	REVISIONE	SCALA
PROGETTO	LIV. PROG. ANNO	CODICE ELAB.	
0000	00	T01T001TDRPC01	A
D			
C			
B			
A	EMISSIONE	Ottobre 2023	-
REV.	DESCRIZIONE	DATA	REDATTO VERIFICATO APPROVATO