LINEE ALIMENTAZIONE LAMPADE

LINEA	N° lampade x potenza	POTENZA TOT. [kW]	CAVO FG16OR16 [mmq]	LUNGHEZZA [m]	INTERR. magner. differenz.
Galleria 1	3x100W	0.3	2x4	60	2x10A 0.3A
Palo	2x100W	0.2	2x4	160	2x10A 0.3A

PER UTENZE DI CLASSE II USARE CAVI FG16OR16
SENZA CONDUTTORE DI TERRA
PER UTENZE DI CLASSE II USARE CAVI FG16OR16
CON CONDUTTORE DI TERRA

Cavi CPR-rischio BASSO
FG16(O)R16
FS17

TABELLA SIMBOLI

	DISPERSORE DI TERRA		Palo diritto con doppio braccio H1=7.0m f.t. S=4mmq Sbraccio L=1.2m Armatura 100W Componenti in classe II
	QUADRO ELETTRICO		CAVIDOTTO Ø63 (Illuminaz. pubblica) CAVIDOTTO Ø100 (passant) CAVIDOTTO Ø60 (galleria)
	COLLEGAMENTO DI TERRA		POZZETTO 40x40 (Dorsali illuminaz. pubblica)
			PROIETTORE PER GALLERIA Armatura stradale led 14.500 lm 4000°K IP66 Componenti in classe II

LA POSIZIONE DEI PALI SUL MARCIAPIEDE VA CONCORDATA

Pozzetti con copertura in ghisa carrabile C250

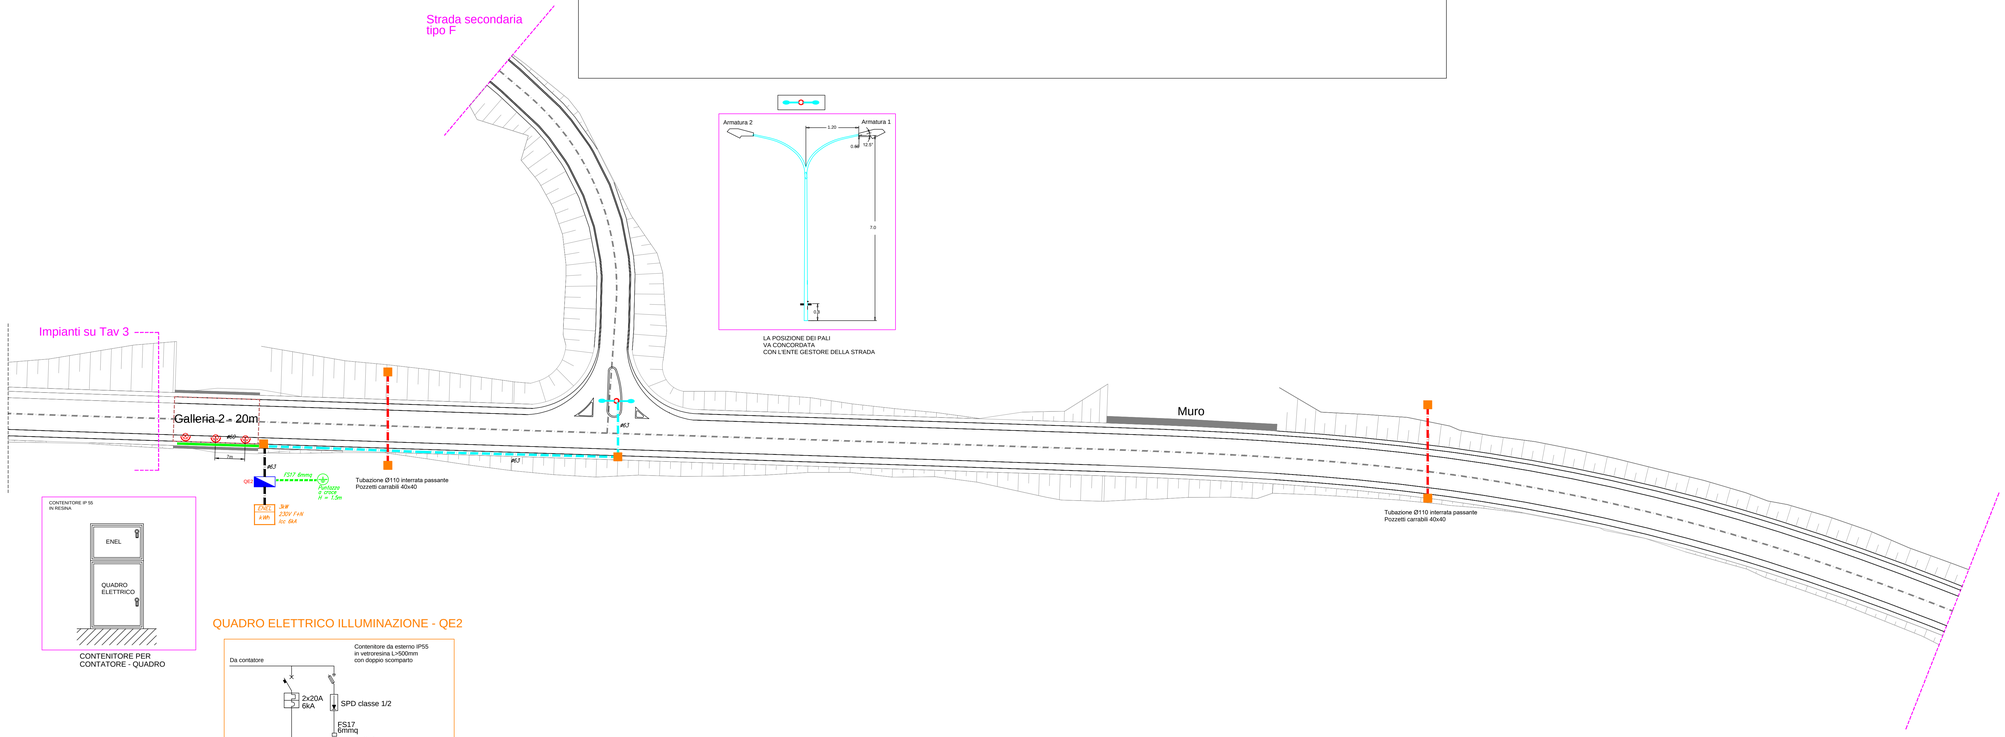

Struttura Territoriale Marche
Via Isonzo, 15 - 60124 Ancona T [+39] 071 / 5091
Pec anas.marche@postacert.stradeanas.it - www.stradeanas.it
Anas S.p.A. - Gruppo Ferrovie dello Stato Italiane
Società con socio unico soggetta all'attività di direzione e coordinamento di ferrovie dello Stato Italiane S.p.A. e concessionaria ai sensi del D.L. 138/2002 (convertito con L. 178/2002)
Via Monzambano, 10 - 00185 Roma T [+39] 06 44461 - F [+39] 06 4456224
Pec anas@postacert.stradeanas.it
Cap. Soc. Euro 2.269.892.000,00 Iscr. R.E.A. 1024951 P.IVA 02133681003 – C.F. 80208450587

S.S. 78 "SARNANO - AMANDOLA"
LAVORI DI ADEGUAMENTO E/O MIGLIORAMENTO TECNICO FUNZIONALE DELLA SEZIONE STRADALE IN T.S. E POTENZIAMENTO DELLE INTERSEZIONI - 2° STRALCIO

PROGETTO DEFINITIVO

IMPRESA ESECUTRICE

GRUPPO DI LAVORO ANAS:

GRUPPO DI PROGETTAZIONE

(Mandataria)

S.A.G.I. s.r.l.
Società per l'Ingegneria, la Geologia e l'Ingegneria
Via Fiandre 30/F
63100 Ascoli Piceno (Frazione dell'Ironto (AP))
Tel. e Fax 0736.757580
e-mail: info@sagistudio.it PEC: info@pec.sagistudio.it

(Mandanti)

RESPONSABILE DEI LAVORI:

VISTO: RESPONSABILE UNICO DEL PROCEDIMENTO:
Ing. Marco Marcina (ANAS S.p.A.)

PROTOCOLLO:

DATA:

N. ELABORATO: F106

CAPITOLO F – PROGETTO IMPIANTISTICO
CAPITOLO F1 – IMPIANTO DI ILLUMINAZIONE
PLANIMETRIA IMPIANTI – ZONA D

CODICE PROGETTO	NOME FILE	REVISIONE	SCALA
PROGETTO / LIV.PROG. / ANNO	CODICE ELAB. T01IM00IMPPL04	A	varie

REV.	DESCRIZIONE	DATA	REDATTO	VERIFICATO	APPROVATO
D					
C					
B					
A	EMISSIONE	Ottobre 2023	-	-	-