TABELLA COORDINATE			
P.to	X	Y	Q.P.
V1. Sp.A	2383182.04	4764255.55	463.23
V1. P1	2383185.99	4764210.73	463.71
V1. P2	2383188.59	4764155.79	464.76
V1 P3	2383192.27	4764100.93	466.31
V1. SpB	2383198.70	4764056.40	467.95

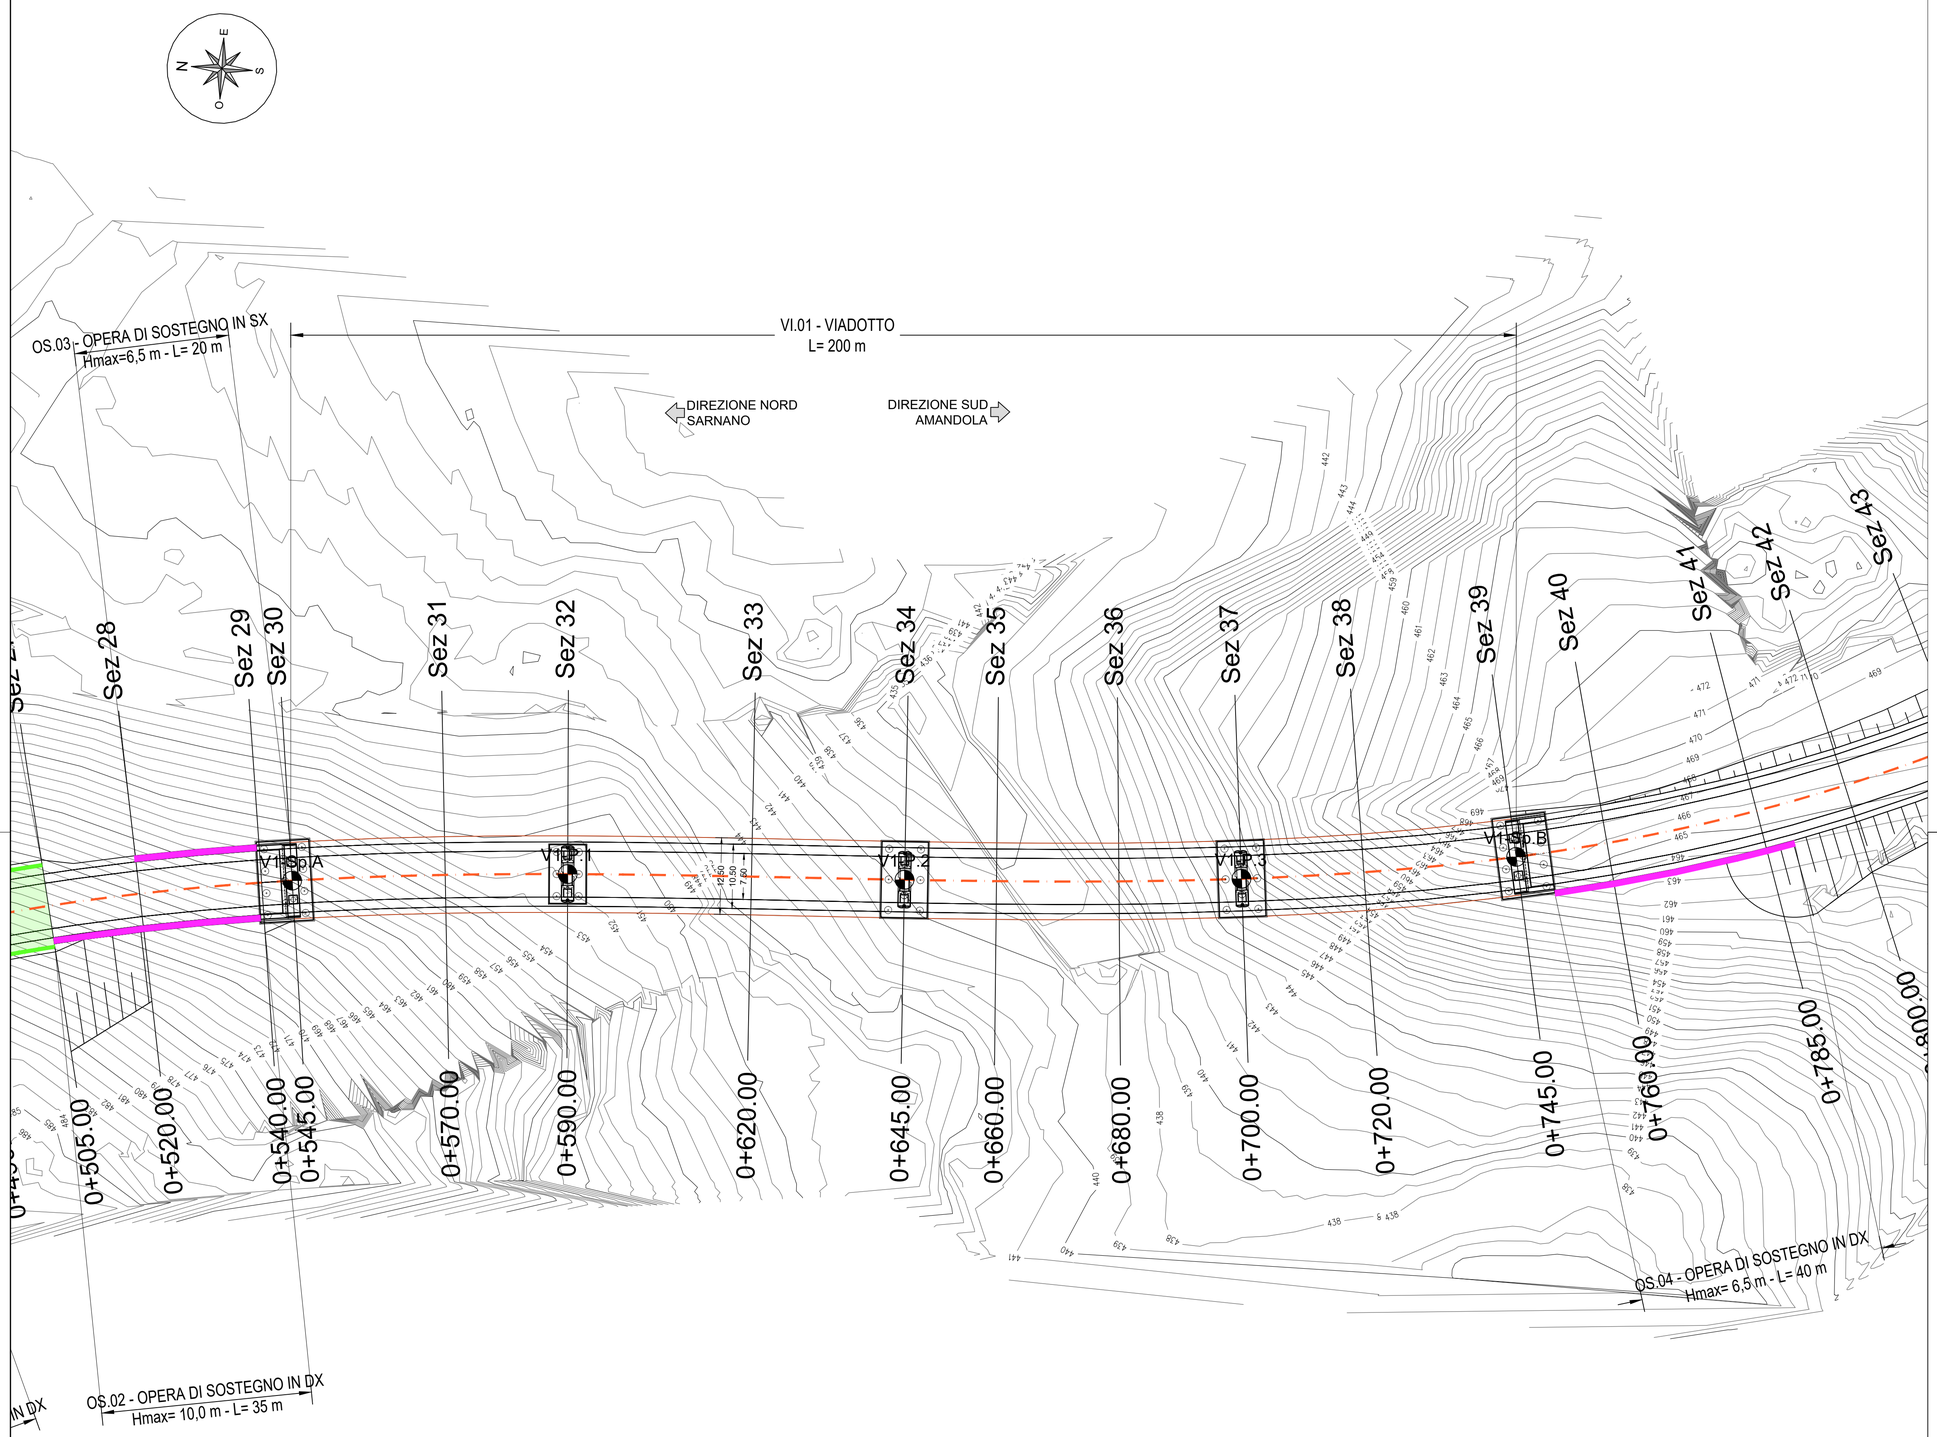

SCALA 1:500

0 5 m 10 m 15 m 20 m 25 m 30 m 35 m 40 m 45 m 50 m

anas
GRUPPO FS ITALIANE

Struttura Territoriale Marche
Via Isonzo, 15 - 60124 Ancona T [+39] 071 / 5091
Pec anas.marche@postacert.stradeanas.it - www.stradeanas.it
Anas S.p.A. - Gruppo Ferrovie dello Stato Italiane
Società con socio unico soggetta all'attività di direzione e coordinamento di ferrovie dello Stato
Italiane S.p.A. e concessionaria ai sensi del D.L. 138/2002 (convertito con L. 178/2002)
Via Monzambano, 10 - 00185 Roma T [+39] 06 44461 - F [+39] 06 4456224
Pec anas@postacert.stradeanas.it
Cap. Soc. Euro 2.269.892.000,00 Iscr. R.E.A. 1024951 P.IVA 02133681003 – C.F. 80208450587

S.S. 78 "SARNANO - AMANDOLA"
LAVORI DI ADEGUAMENTO E/O MIGLIORAMENTO TECNICO FUNZIONALE DELLA SEZIONE STRADALE IN T.S. E POTENZIAMENTO DELLE INTERSEZIONI - 2° STRALCIO

PROGETTO DEFINITIVO

IMPRESA ESECUTRICE

DVC divincenzodino&c

GRUPPO DI LAVORO ANAS:

GRUPPO DI PROGETTAZIONE

(Mandataria)

S.A.G.I. s.r.l.
Società per l'Ambiente, la Geologia e l'Ingegneria
Via Pasubio,20
63074 San Benedetto del Tronto (AP)
Tel. e Fax 0735.757580
e-mail: info@sagistudio.it PEC: info@pec.sagistudio.it

CIARROCCHI MAURIZIO
Ordine Ingegneri della Provincia di Ascoli Piceno
Ingegnere
15.11.2023 10:26:15 GMT+00:00

(Mandanti)

TREND PROJECT
Technique & Research for Engineering Design
SARNANO DI MACERATA

EN.AR. Conti s.r.l.
Engineering & Reliability Analysis

BRIDGE CONSULTING DSD

TPS INGEGNERIA

SGAI

RESPONSABILE DEI LAVORI:

VISTO: RESPONSABILE UNICO DEL PROCEDIMENTO:
Ing. Marco Mancina (ANAS S.p.A.)

PROTOCOLLO:

DATA:

N. ELABORATO: G103

CAPITOLO G – PROGETTO STRUTTURALE
CAPITOLO G1 – VIADOTTO VI.01
Planimetria di inquadramento

CODICE PROGETTO
PROGETTO | LIV.PROG. | ANNO

NOME FILE: T02VI01STRPL01Ar8_-PlanGen.dwg

CODICE ELAB.: T00VI01STRPL01

REVISIONE: A

SCALA: 1:500

REV.	DESCRIZIONE	DATA	REDATTO	VERIFICATO	APPROVATO
D					
C					
B					
A	EMISSIONE	OTTOBRE 2023	P. ROSELLO	M. SANTONI	F. FORLANI