



### VISTA FRONTALE

SCALA 1:50

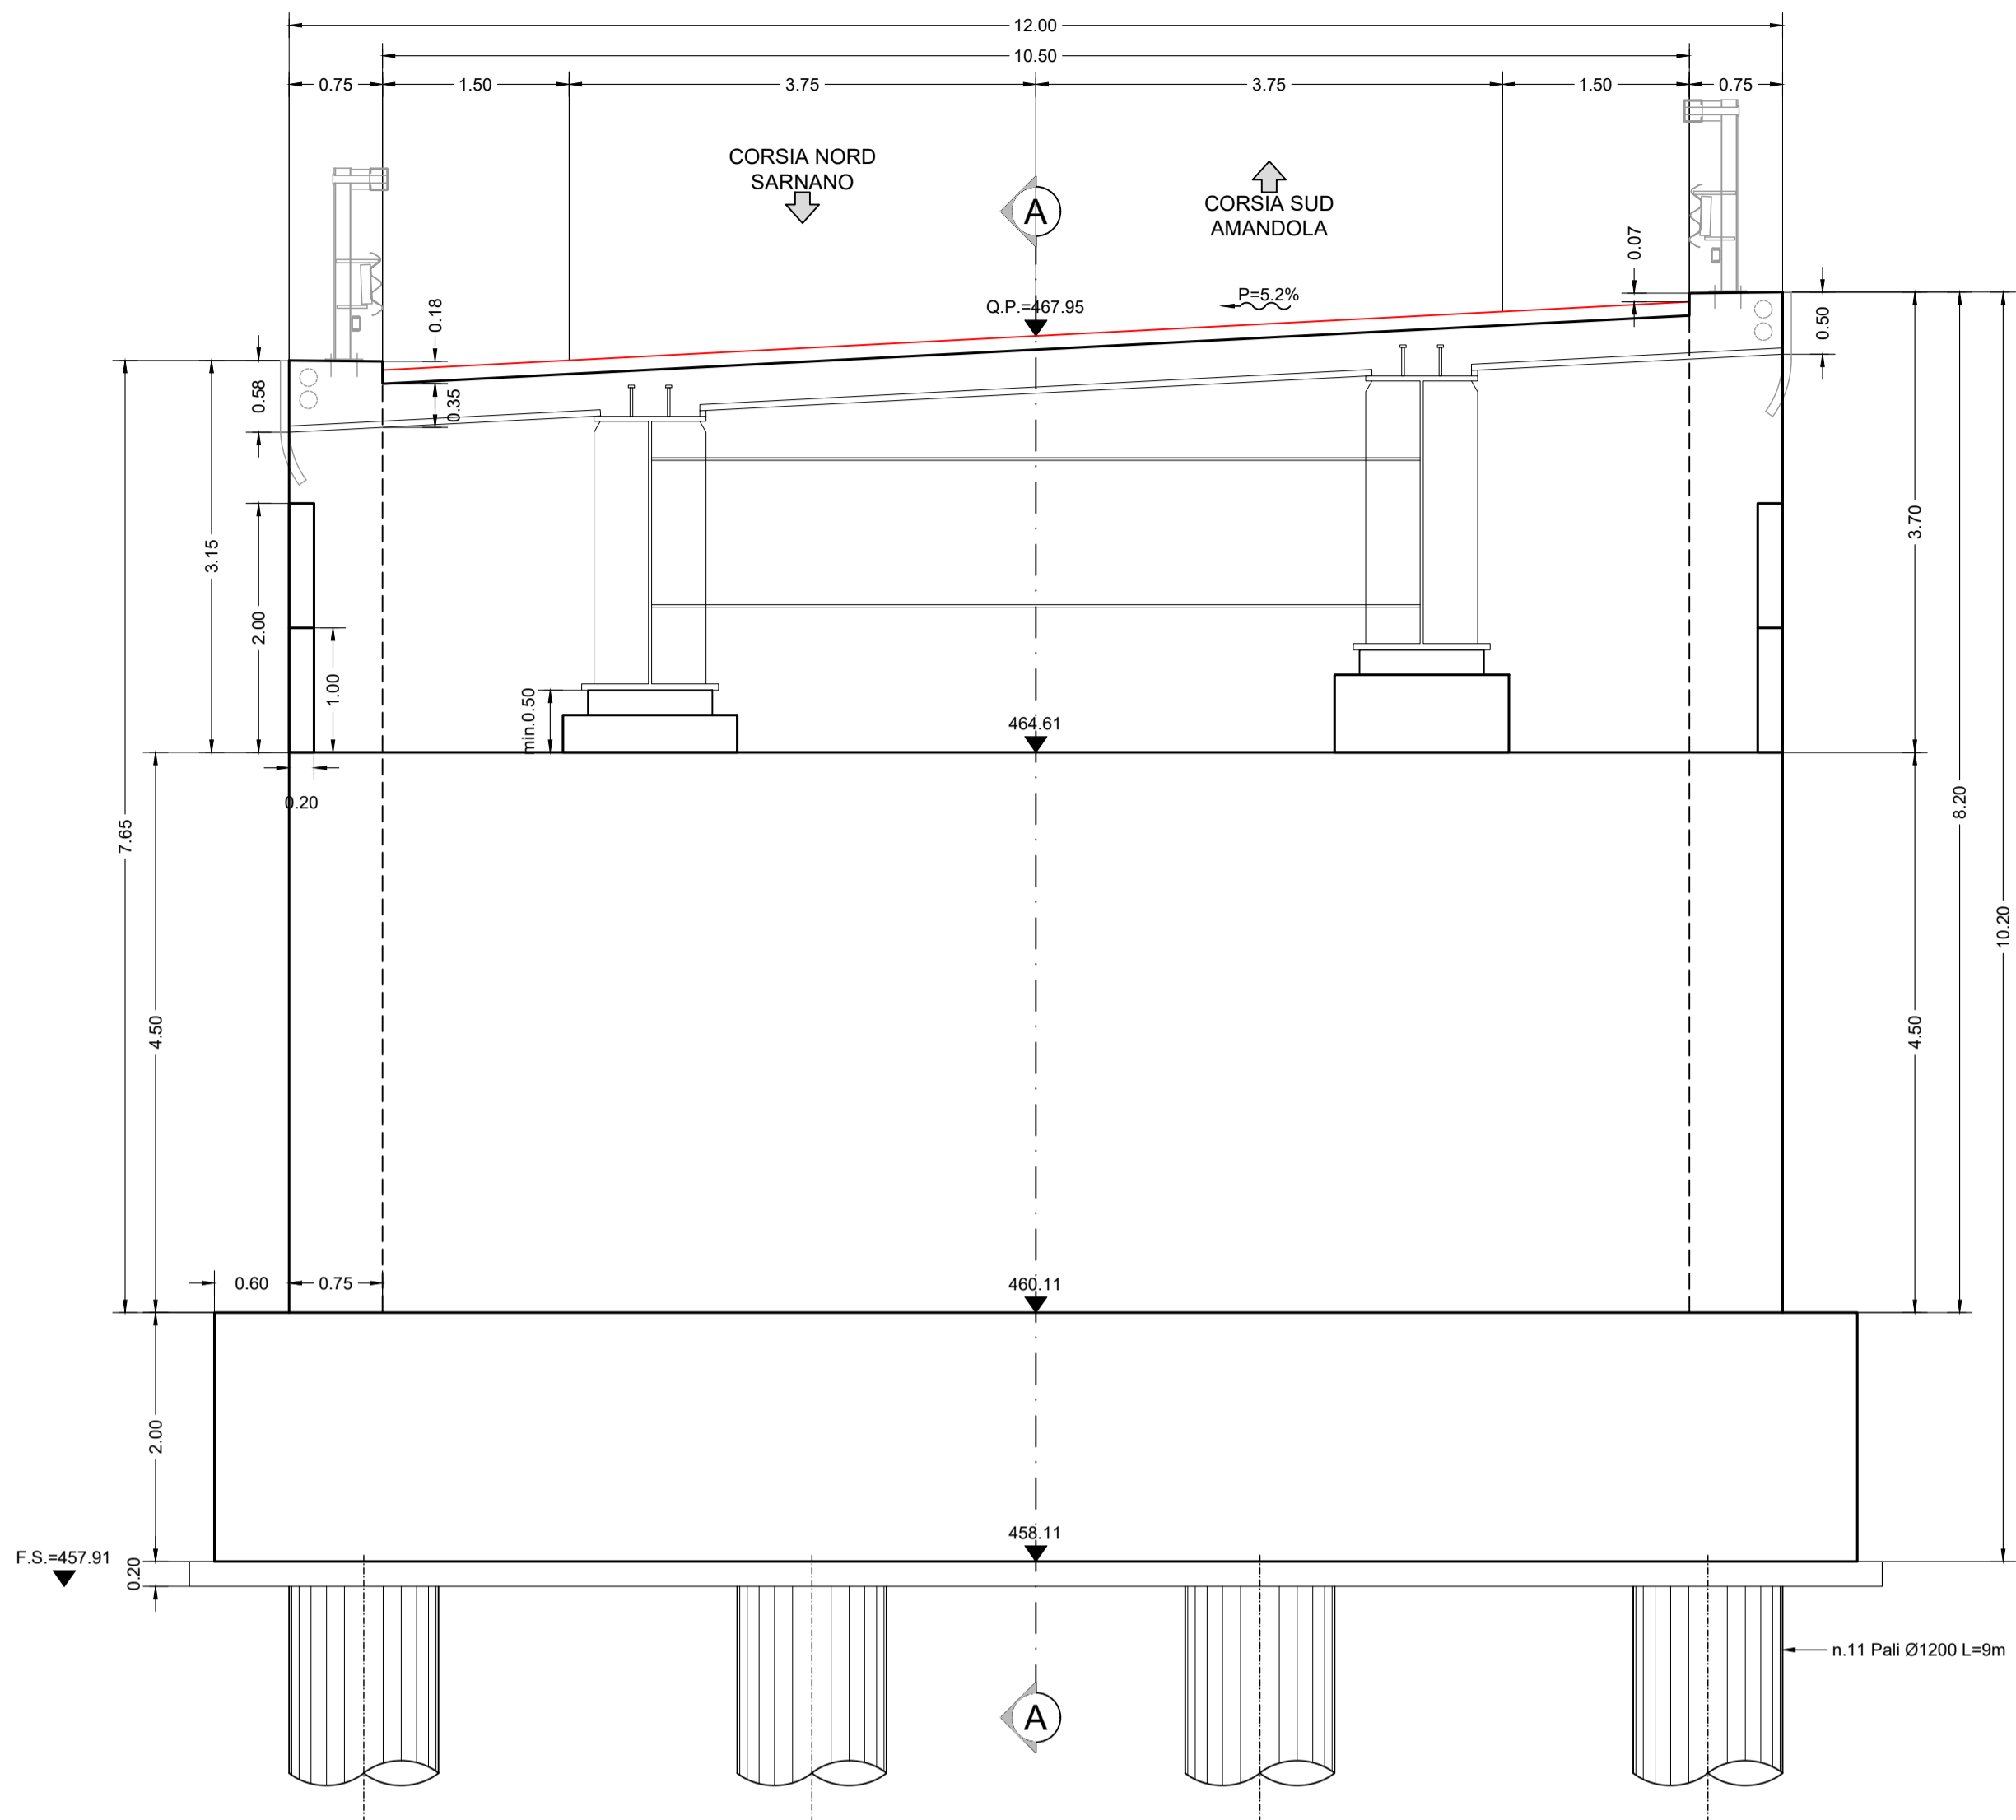


### SEZIONE A-A

SCALA 1:50

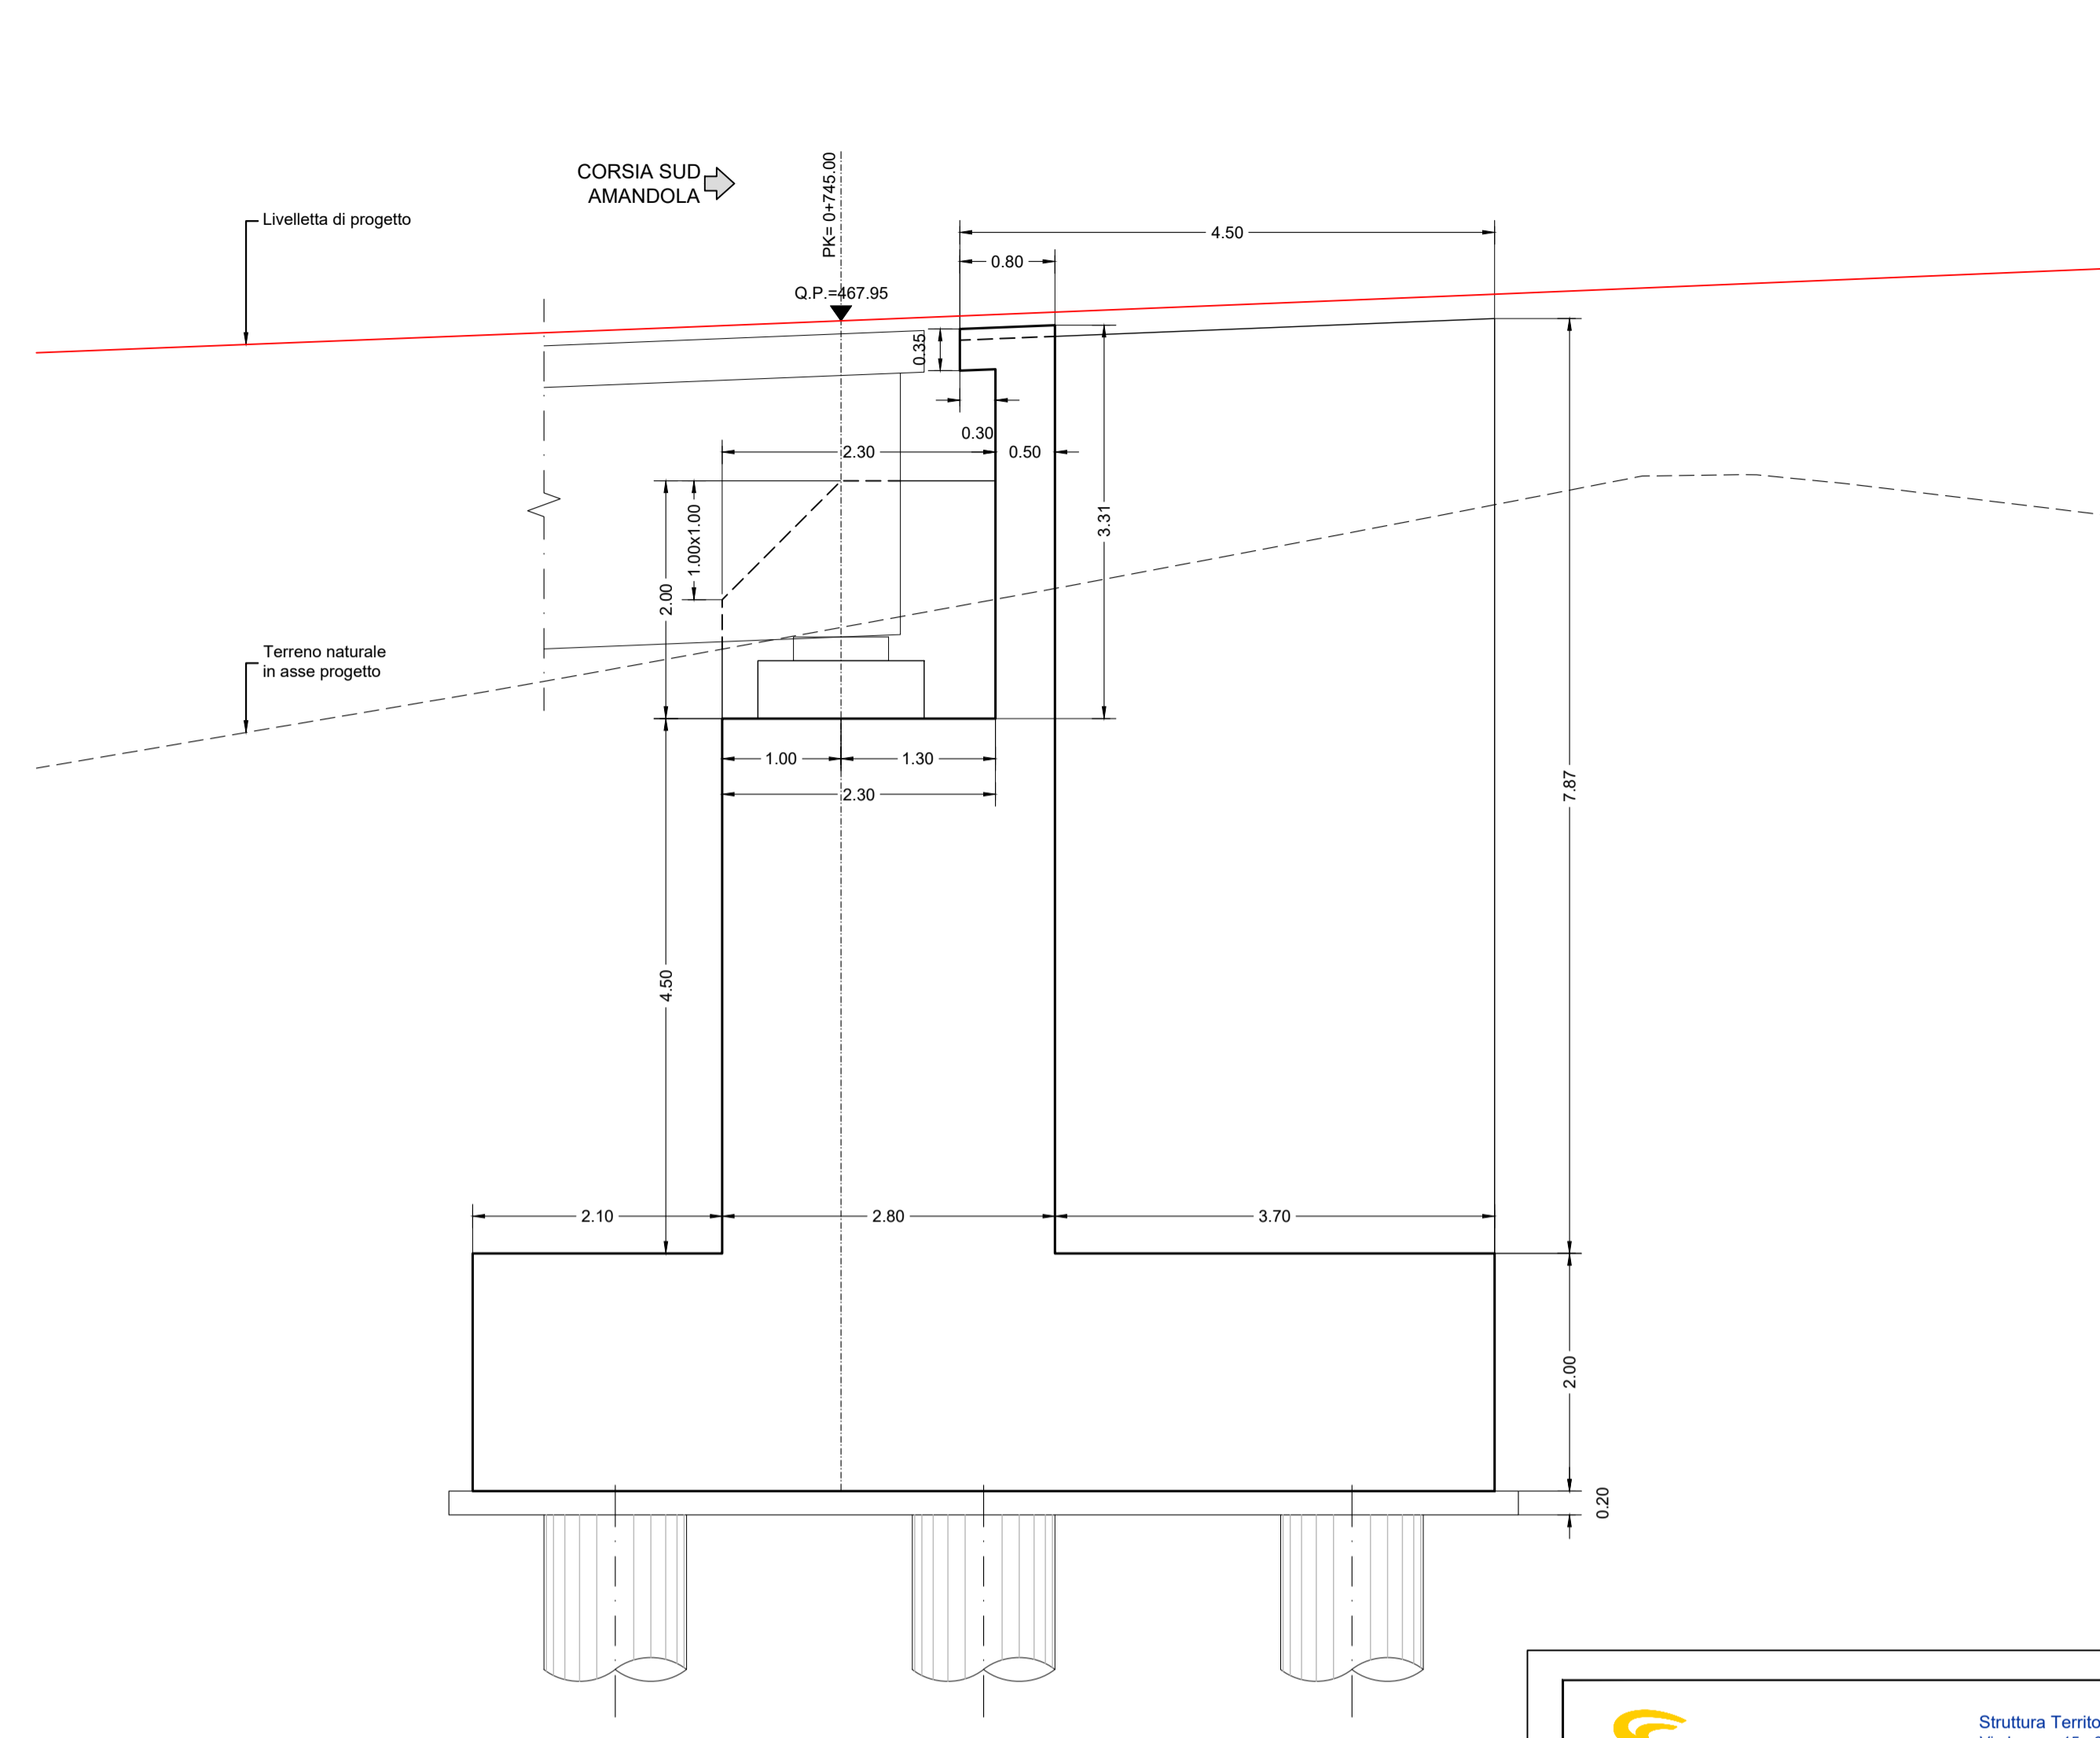


### PIANTA

SCALA 1:50

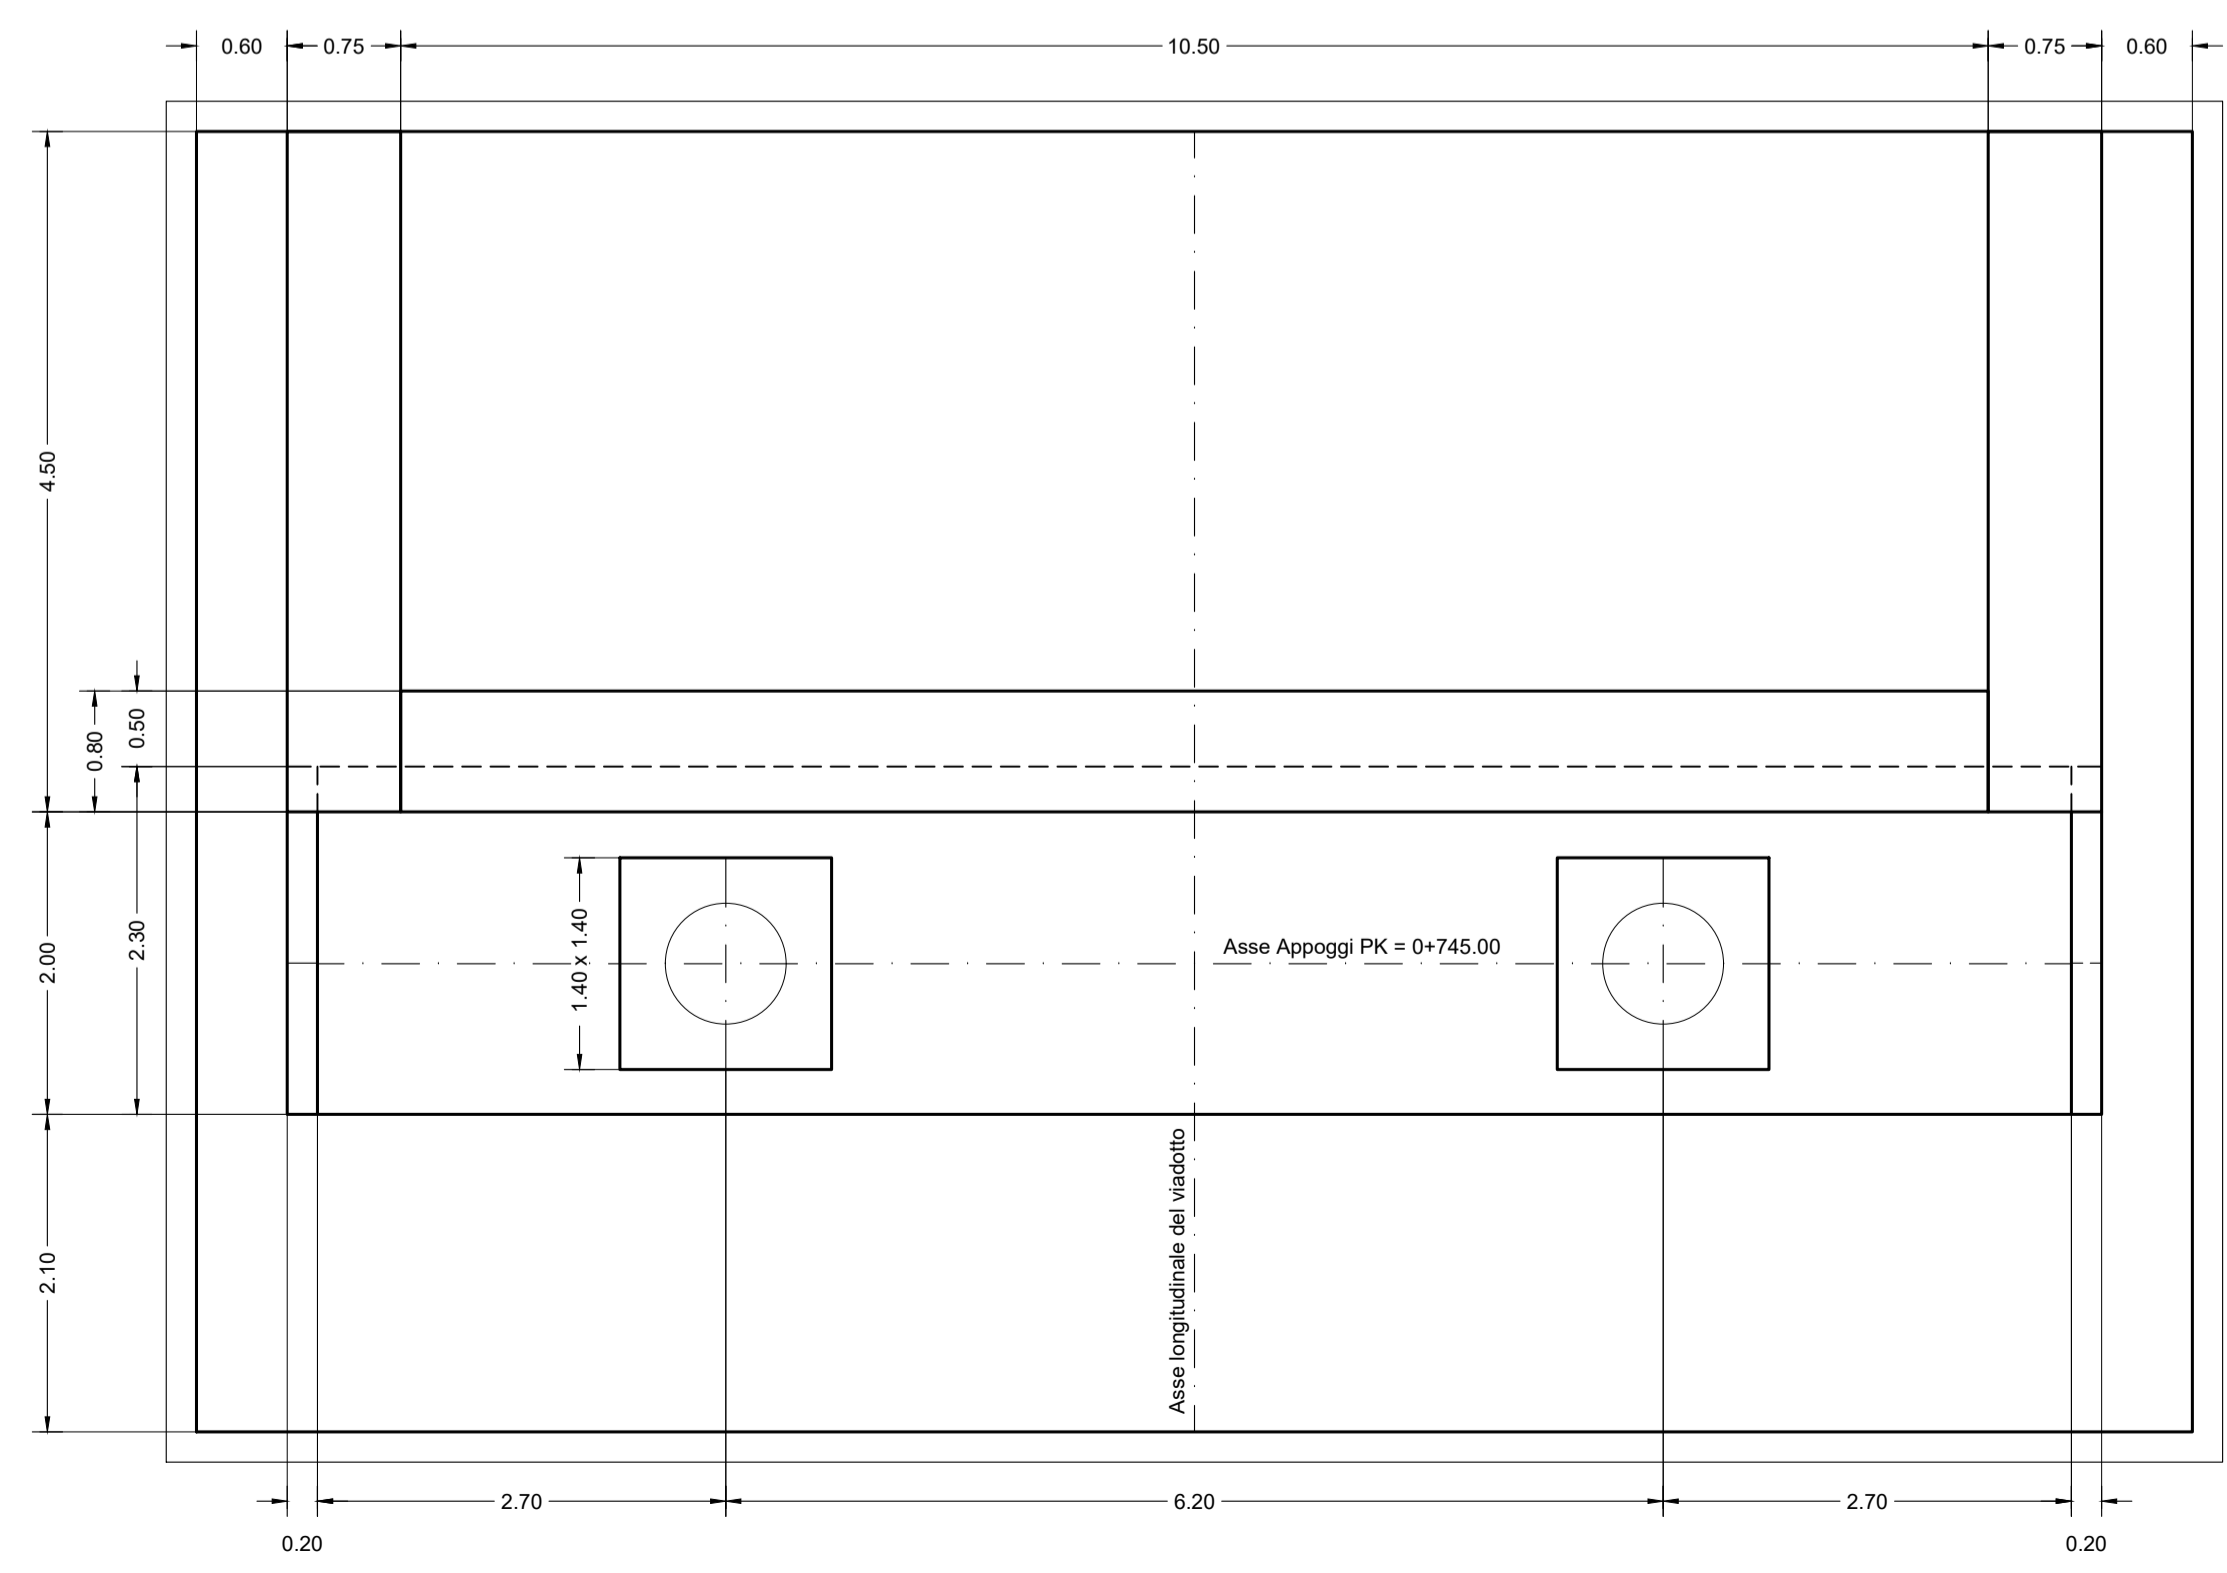

### PIANTA SPICCATO FONDAZIONI

SCALA 1:50

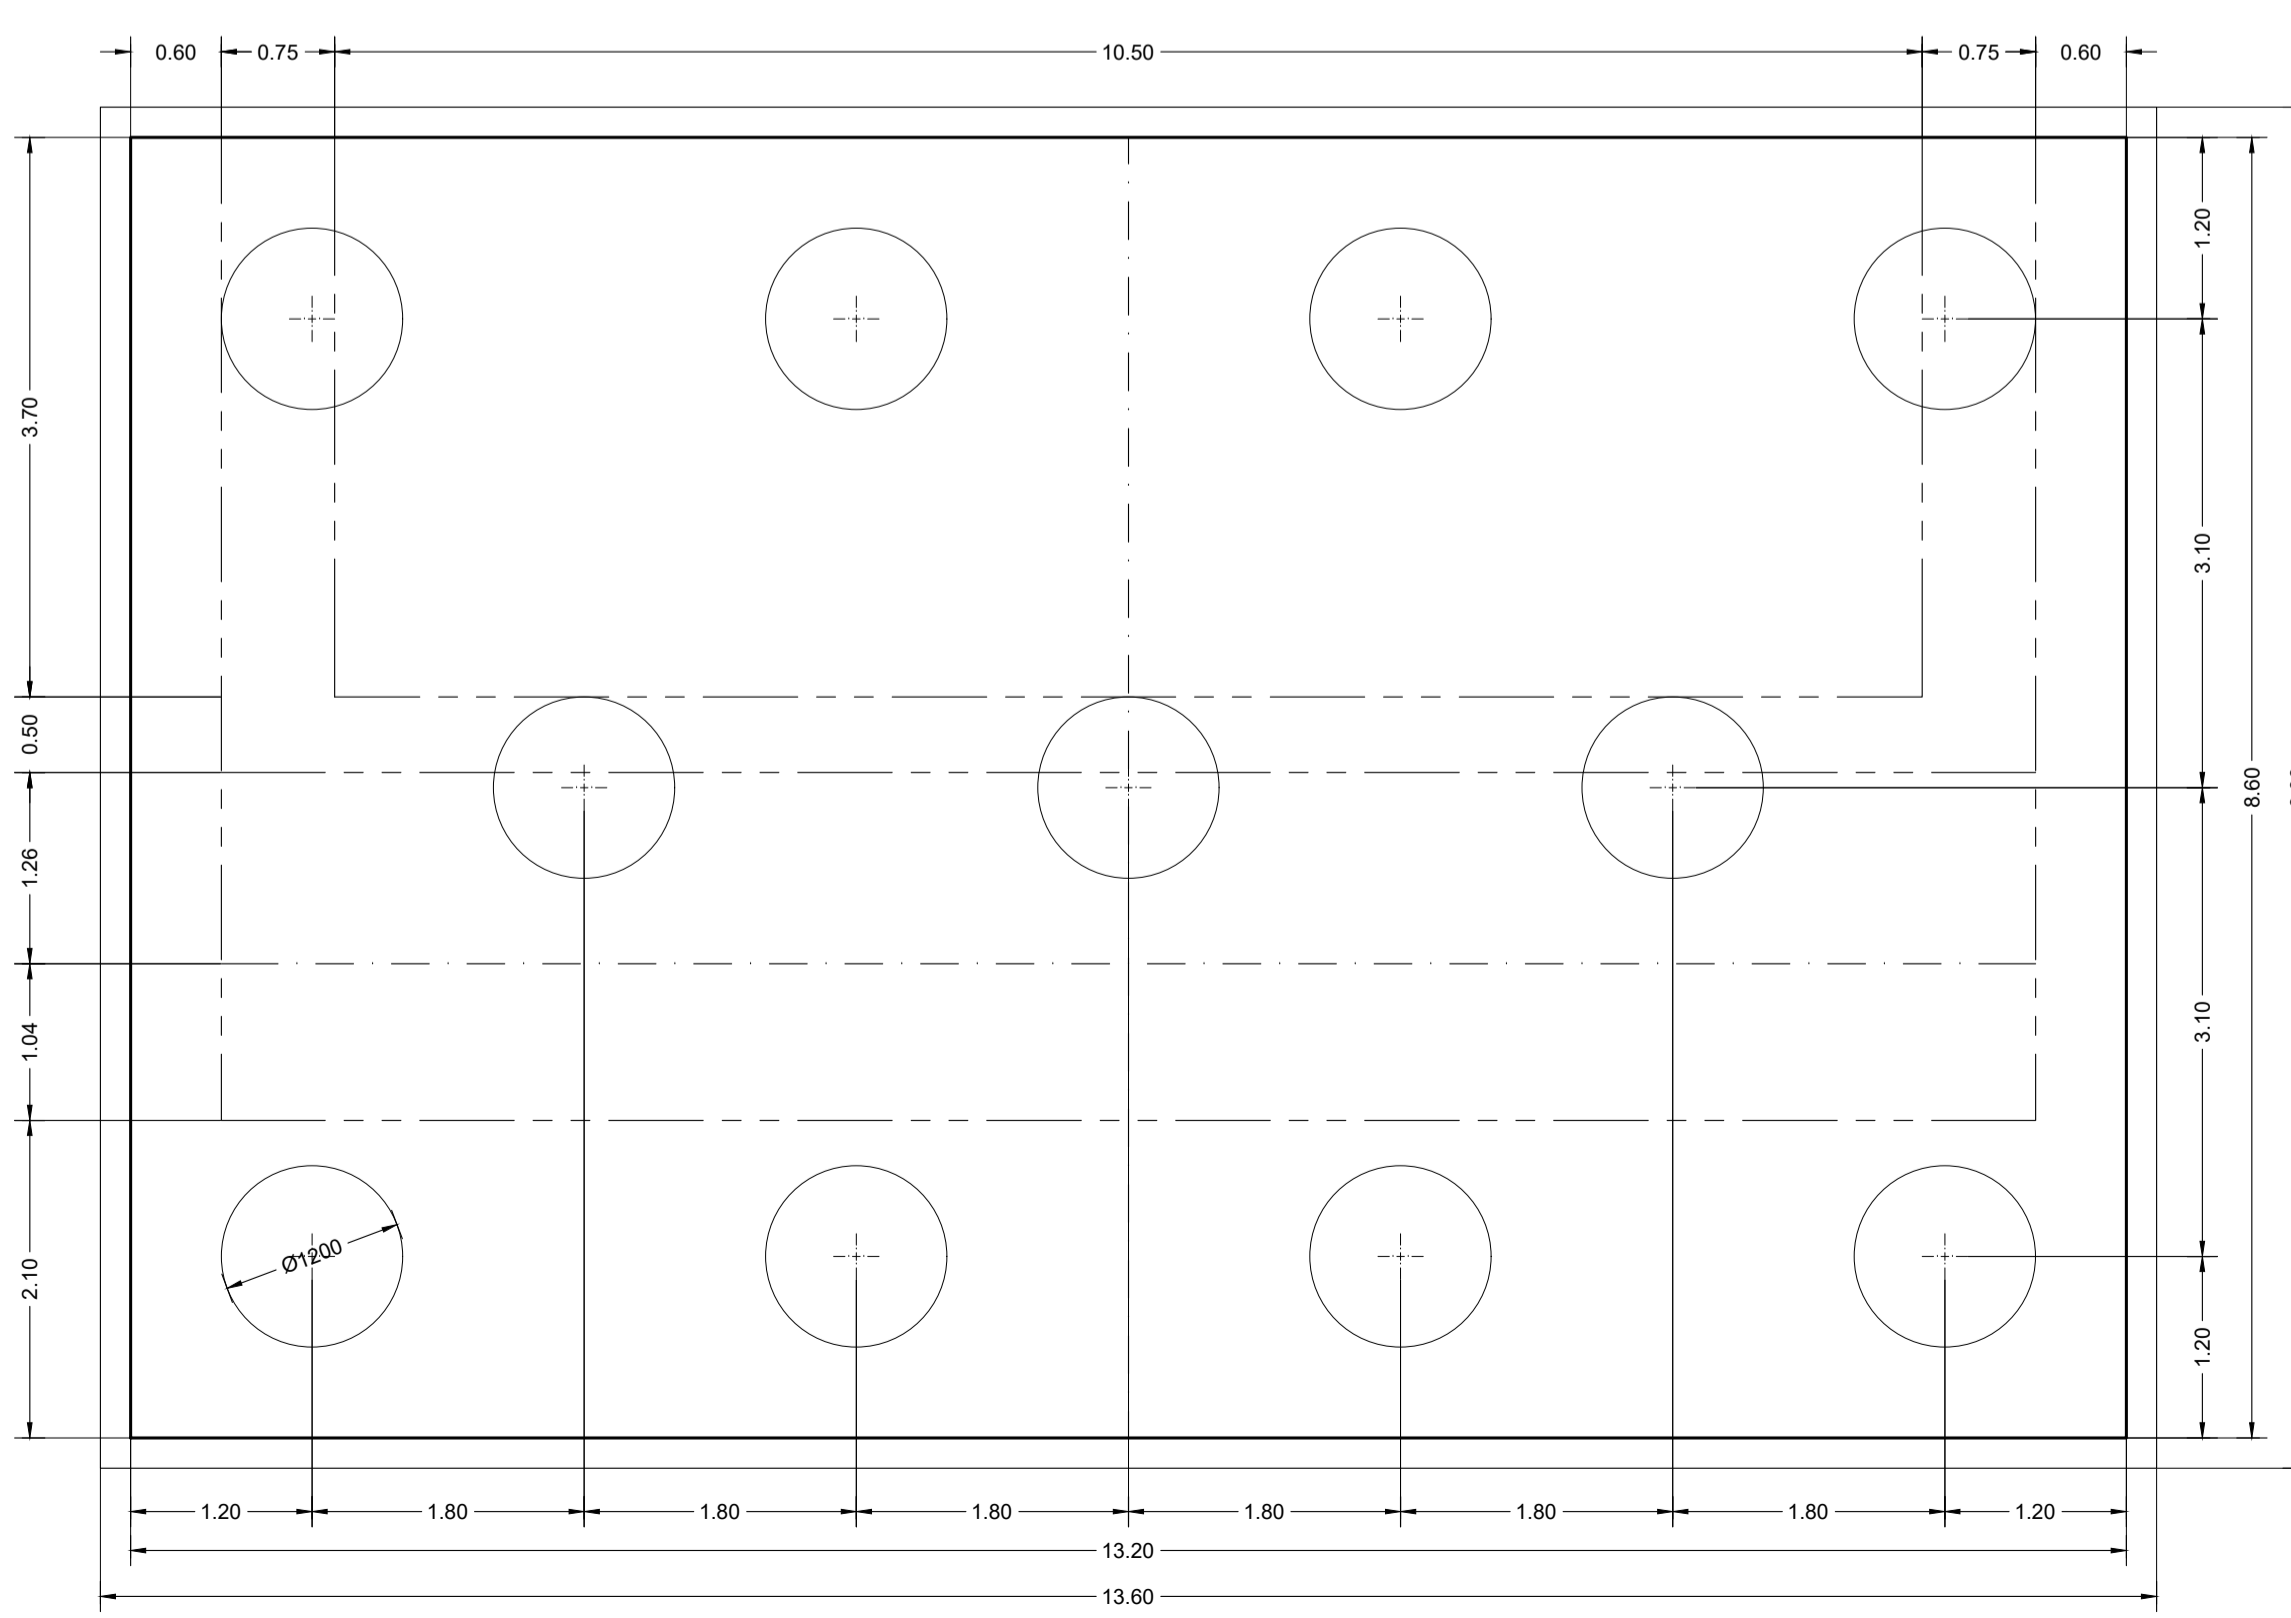



**GRUPPO FS ITALIANE**

Struttura Territoriale Marche  
Via Isonzo, 15 - 60124 Ancona T (+39) 071 / 5091  
Pec: anas\_marche@postacert.stradeanas.it - www.stradeanas.it  
Anas S.p.A. - Gruppo Ferrovie dello Stato Italiane  
Società con socio unico soggetta all'attività di direzione e coordinamento di ferrovie dello Stato  
Italiane S.p.A. e concessionaria ai sensi del D.L. 138/2002 (convertito con L. 178/2002)  
Via Monzambano, 10 - 00185 Roma T (+39) 06 44461 - F (+39) 06 4456224  
Pec: anas@postacert.stradeanas.it  
Cap. Soc. Euro 2.269.892.000,00 Iscr. R.E.A. 1024951 P.IVA 02133681003 - C.F. 80208450587

**S.S. 78 "SARNANO - AMANDOLA"**  
LAVORI DI ADEGUAMENTO E/O MIGLIORAMENTO TECNICO FUNZIONALE DELLA  
SEZIONE STRADALE IN T.S. E POTENZIAMENTO DELLE INTERSEZIONI - 2° STRALCIO

**PROGETTO DEFINITIVO**

IMPRESA ESECUTRICE	GRUPPO DI LAVORO ANAS:		
 divincenzodino&c			
GRUPPO DI PROGETTAZIONE	RESPONSABILE DEI LAVORI:		
(Mandatario)  S.A.G.I. s.r.l. Società per l'Automotive, la Geologia e l'Ingegneria Via Pisaio, 20 63074 San Benedetto del Tronto (AP) Tel. e Fax 0735.757580 e-mail: info@segruoto.it PEC: info@pec.segruoto.it			
(Mandanti)  TREND PROJECT SARVAZI DI INGENGERIA			
 ENAR Contino			
 BRIDGE CONSULTING DSD			
 TPE INGENGERIA			
 SGAI			
VISTO: RESPONSABILE UNICO DEL PROCEDIMENTO: Ing. Marco Mancino (ANAS S.p.A.)			
PROTOCOLLO:	DATA:		
N. ELABORATO: G112	<b>CAPITOLO G - PROGETTO STRUTTURALE</b> <b>CAPITOLO G1 - VIADOTTO VI.01</b> Carpenteria spalla B		
CODICE PROGETTO	NOME FILE	REVISIONE	SCALA
PROGETTO	TO2V01STRCP07A.r0_-Corp.Sp.B.dwg		
LM-PROG.			
ANNO			
CODICE ELAB.	TO2V0101STRCP07	A	1:50
D			
C			
B			
A	EMISSIONE	OTT. 2023	P. ROSIELLO M. SANTONI F. FORLANI
REV.	DESCRIZIONE	DATA	REDATTO VERIFICATO APPROVATO