



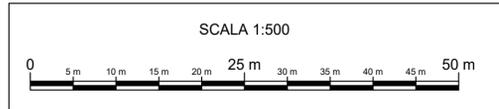

DIREZIONE NORD  
SARNANO

DIREZIONE SUD  
AMANDOLA

VI.02 - VIADOTTO  
L= 160 m

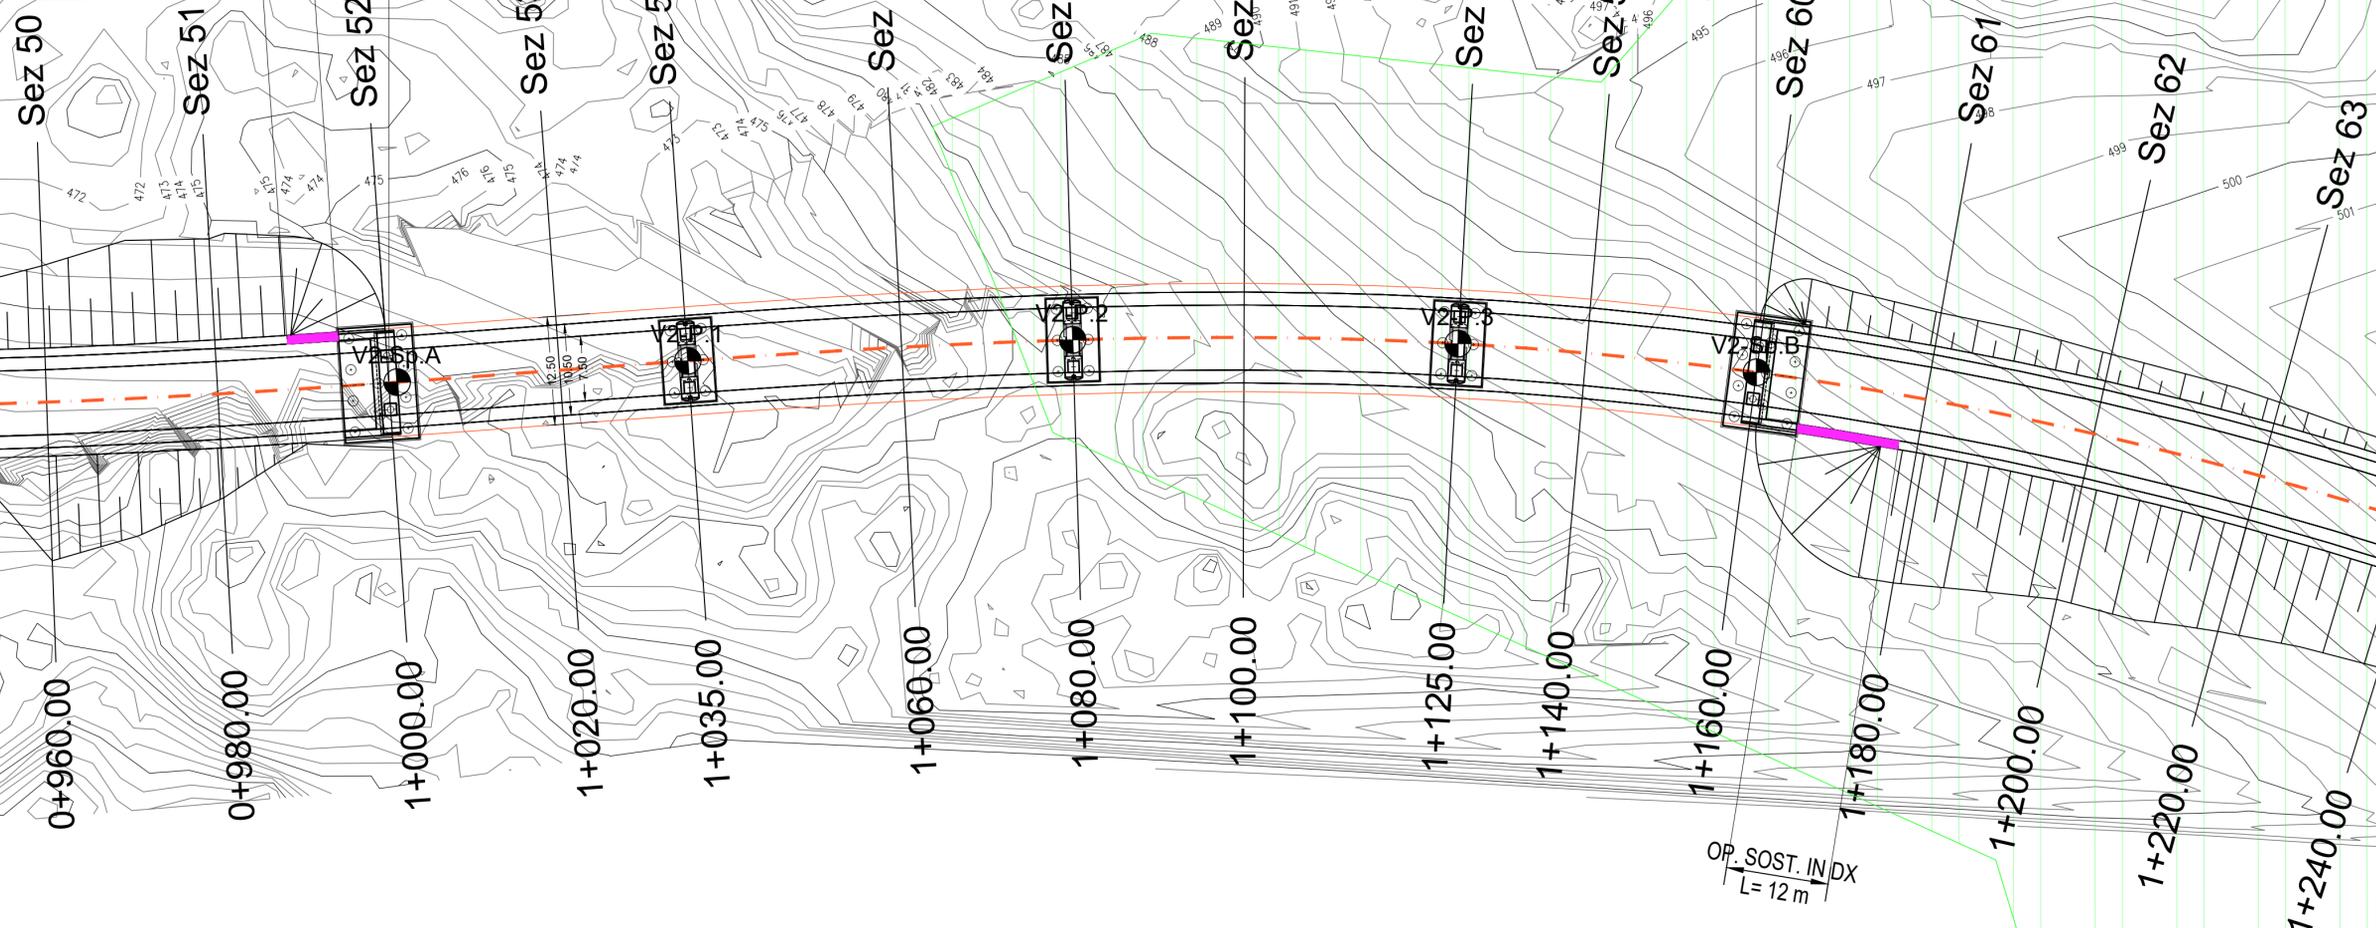

| TABELLA COORDINATE |            |            |        |
|--------------------|------------|------------|--------|
| P.to               | X          | Y          | Q.P.   |
| V2. Sp.A           | 2383337.19 | 4763847.77 | 483.64 |
| V2. P1             | 2383362.90 | 4763825.51 | 486.44 |
| V2. P2             | 2383396.36 | 4763795.43 | 490.04 |
| V2 P3              | 2383427.84 | 4763763.29 | 493.65 |
| V2. SpB            | 2383450.11 | 4763736.30 | 496.44 |



Struttura Territoriale Marche  
Via Isonzo, 15 - 60124 Ancona T [+39] 071 / 5091  
Pec anas.marche@postacert.stradeanas.it - www.stradeanas.it  
Anas S.p.A. - Gruppo Ferrovie dello Stato Italiane  
Società con socio unico soggetta all'attività di direzione e coordinamento di Ferrovie dello Stato Italiane S.p.A. e concessionaria ai sensi del D.L. 138/2002 (convertito con L. 178/2002)  
Via Monzambano, 10 - 00185 Roma T [+39] 06 44461 - F [+39] 06 4456224  
Pec anas@postacert.stradeanas.it  
Cap. Soc. Euro 2.269.892.000 Iscr. R.E.A. 1024951 P.IVA 02133681003 - C.F. 80208450587

S.S. 78 "SARNANO - AMANDOLA"  
LAVORI DI ADEGUAMENTO E/O MIGLIORAMENTO TECNICO FUNZIONALE DELLA SEZIONE STRADALE IN T.S. E POTENZIAMENTO DELLE INTERSEZIONI - 2° STRALCIO

PROGETTO DEFINITIVO

|                         |  |   |  |
|-------------------------|--|---|--|
| IMPRESA ESECUTRICE      |  | GRUPPO DI LAVORO ANAS:  |  |
|                         |  |   |  |
| GRUPPO DI PROGETTAZIONE |  | RESPONSABILE DEI LAVORI:  |  |
| (Mandatario)            | <br>Società per l'Ambiente, la Geologia e l'Ingegneria<br>Via Pasubio, 20<br>63074 San Benedetto del Tronto (AP)<br>Tel. e Fax 0735.757580<br>e-mail: info@saggiatudio.it PEC: info@pec.saggiatudio.it | VISTO: RESPONSABILE UNICO DEL PROCEDIMENTO:<br>Ing. Marco Mancina (ANAS S.p.A.) |  |
| (Mandanti)              | <br>Trend & Project for Engineering Design<br>SERVIZIO DI INGEGNERIA<br>Engineering & Infrastructure   | PROTOCOLLO:   |  |
| <br><br>                |  | DATA:   |  |

N. ELABORATO: G203  
CAPITOLO G - PROGETTO STRUTTURALE  
CAPITOLO G2 - VIADOTTO VI.02  
Planimetria di inquadramento

| CODICE PROGETTO |             | NOME FILE    | REVISIONE  | SCALA      |
|-----------------|-------------|--------------|------------|------------|
| PROGETTO        | LIV. PROG.  | ANNO         |            |            |
|                 |             |              |            |            |
| CODICE ELAB.    |             |              |            |            |
| TOOVI02STRPL01  |             |              | A          | 1:500      |
| D               |             |              |            |            |
| C               |             |              |            |            |
| B               |             |              |            |            |
| A               | EMISSIONE   | OTTOBRE 2023 | P. ROSELLO | M. SANTONI |
| REV.            | DESCRIZIONE | DATA         | REDATTO    | VERIFICATO |
|                 |             |              |            | F. FORLANI |
|                 |             |              |            | APPROVATO  |