

475.48

482.76

484.66

487.01

489.61

483.02

491.58


482.79

PLANIMETRIA GENERALE

SCALA 1:200 - DM. IN [m]



SARNANO

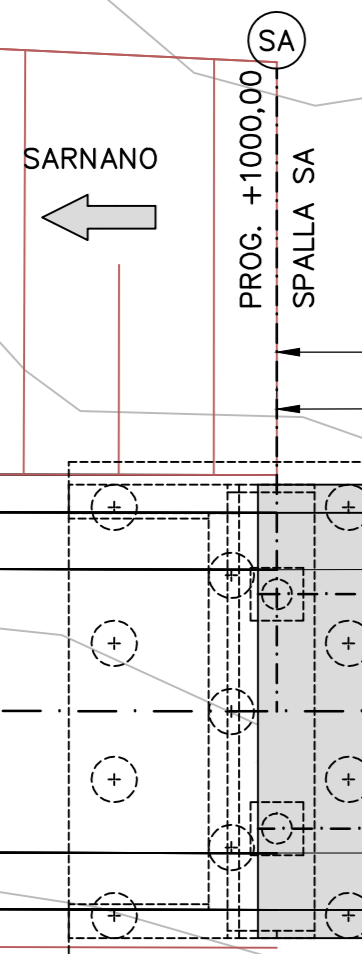

PROC. +1000.00

SPALLA SA

35.00

PROC. +1035.00

PILA P1

45.00

PROC. +1080.00

PILA P2

VIADOTTO VI.02 - L=160.00

45.00

PROC. +1125.00

PILA P3

35.00

PROC. +1160.00

SPALLA SB

AMANDOLA



PROC. +1160.00

SPALLA SB

PROC. +1160.00

SPALLA SB

PROC. +1160.00

SPALLA SB

PROC. +1000.00

SPALLA SA

PROC. +1000.00

SPALLA SA

Struttura Territoriale Marche
Via Sarnano, 15 - 60124 Ancona T (+39) 071 / 5091
Pec: anas.marche@postcom.stroibanas.it - www.stroibanas.it
Anas S.p.A. - Gruppo Ferrovie dello Stato Italiane
Società con socio unico soggetta all'attività di direzione e coordinamento di Ferrovie dello Stato Italiane S.p.A. e incorporata ai sensi del D.L. 130/2002 (convertito con L. 179/2002)
Via Moncembano, 10 - 00185 Roma T (+39) 06 44461 - F (+39) 06 445624
Per anas@postcom.stroibanas.it
Cap. Soc. Euro 2.269.892.000,00 Iscr. R.E.A. 1524951 P.IVA 02133681003 - C.F. 80208450687

S.S. 78 "SARNANO - AMANDOLA"
LAVORI DI ADEGUAMENTO E/O MIGLIORAMENTO TECNICO FUNZIONALE DELLA SEZIONE STRADALE IN T.S. E POTENZIAMENTO DELLE INTERSEZIONI - 2° STRALCIO

PROGETTO DEFINITIVO

IMPRESA ESECUTRICE: **DVC** divincenzadino&c

GRUPPO DI PROGETTAZIONE: **S.A.G.I. s.r.l.** (Mandatario), **TREND** (Mandanti), **EMAR Cont.**, **BRIDGE CONSULTING**, **DSB**, **TFS**, **SGAI**

RESPONSABILE DEI LAVORI: **ING. MARCO MENCINA (ANAS S.p.A.)**

VISTO: RESPONSABILE UNICO DEL PROCEDIMENTO: **ING. MARCO MENCINA (ANAS S.p.A.)**

PROTOCOLLO: _____ DATA: _____

N. ELABORATO: **G204** CAPITOLO G - PROGETTO STRUTTURALE
CAPITOLO G1 - VIADOTTO VI.02
Planimetria impalcato e fondazioni

CODICE PROGETTO	LV. PROC.	ANNO	NOME FILE	REVISIONE	SCALA
000000	0	00	020102STR0101	A	1:200
D					
C					
B					
A	EMMISSIONE	09/04/2023			
REV.	DESCRIZIONE	DATA	REDAITTO	VERIFICATO	APPROVATO