


**PLANIMETRIA DI INQUADRAMENTO**  
Scala 1:500

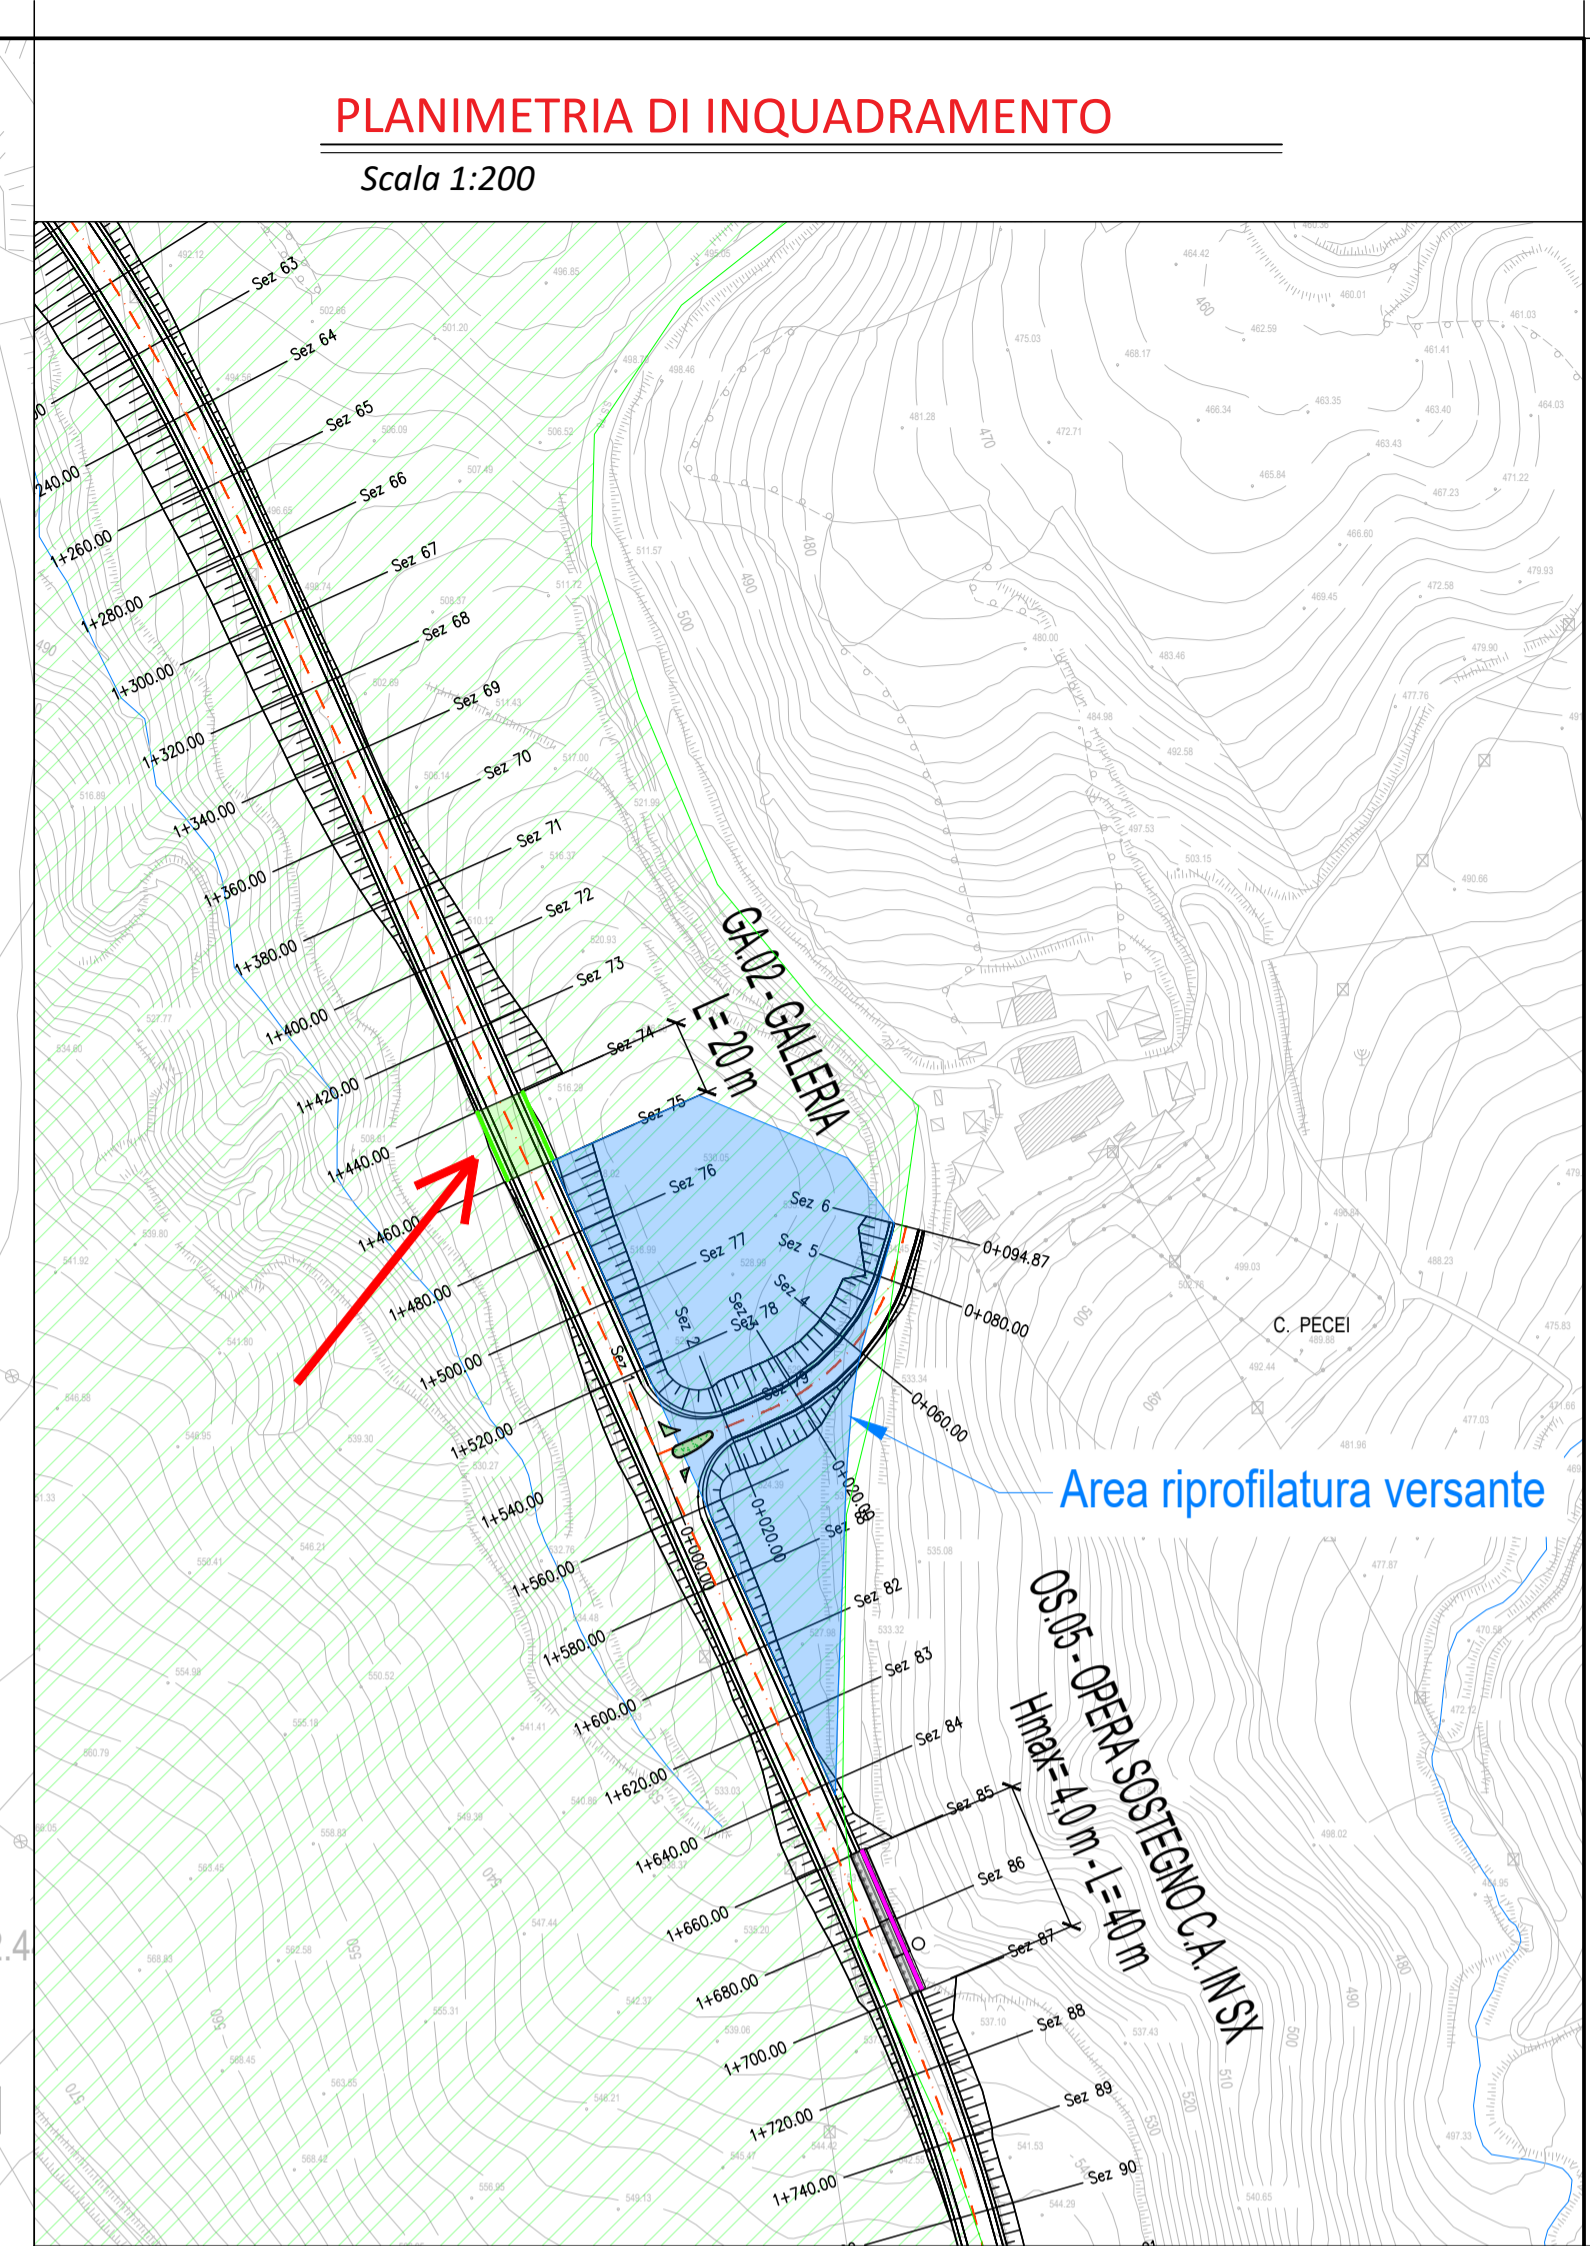

**PLANIMETRIA DI INQUADRAMENTO**  
Scala 1:200

 <p>Struttura Territoriale Marche Via Isonzo, 15 - 60124 Ancona T (+39) 071 / 5091 Pec: anas.marche@postacert.stradeanas.it - www.stradeanas.it Anas S.p.A. - Gruppo Ferrovie dello Stato Italiane Società con socio unico soggetta all'attività di direzione e coordinamento di Ferrovie dello Stato Italiane S.p.A. e concessionaria ai sensi del D.L. 138/2002 (convertito con L. 178/2002) Via Manzoni, 10 - 00185 Roma T (+39) 06 44461 - F (+39) 06 4456224 Pec: anas@postacert.stradeanas.it Cap. Soc. Euro 2.269.892.000,00 Iscr. R.E.A. 1024951 P.IVA 02133681003 - C.F. 80208450587</p>			
<p><b>S.S. 78 "SARNANO - AMANDOLA"</b> LAVORI DI ADEGUAMENTO E/O MIGLIORAMENTO TECNICO FUNZIONALE DELLA SEZIONE STRADALE IN T.S. E POTENZIAMENTO DELLE INTERSEZIONI - 2° STRALCIO</p>			
<p><b>PROGETTO DEFINITIVO</b></p>			
IMPRESA ESECUTRICE	GRUPPO DI LAVORO ANAS:		
 divincenzodino&c			
GRUPPO DI PROGETTAZIONE	RESPONSABILE DEI LAVORI:		
(Mandatario)	 Società per l'Automazione, la Geologia e l'Ingegneria Via Pasubio, 20 60174 San Benedetto del Tronto (AP) Tel. e Fax 0735.757580 e-mail: info@sagisrl.it PEC: info@pec.sagisrl.it		
(Mandanti)	VISTO: RESPONSABILE UNICO DEL PROCEDIMENTO: Ing. Marco Mancino (ANAS S.p.A.)		
 SARVALDI INGEGNERIA 	PROTOCOLLO: DATA:		
 DSD  			
N. ELABORATO:	CAPITOLO G - PROGETTO STRUTTURALE CAPITOLO G4 - GALLERIA ARTIFICIALE GA.02 Planimetria di inquadramento		
G402			
CODICE PROGETTO	NOME FILE	REVISIONE	SCALA
PROGETTO	LAB.		
LM-PROG.	ANNO		
D			
C			
B			
A	EMISSIONE	Ottobre 2023	-
REV.	DESCRIZIONE	DATA	REDATTO VERIFICATO APPROVATO