




**PLANIMETRIA DI INQUADRAMENTO**  
Scala 1:500

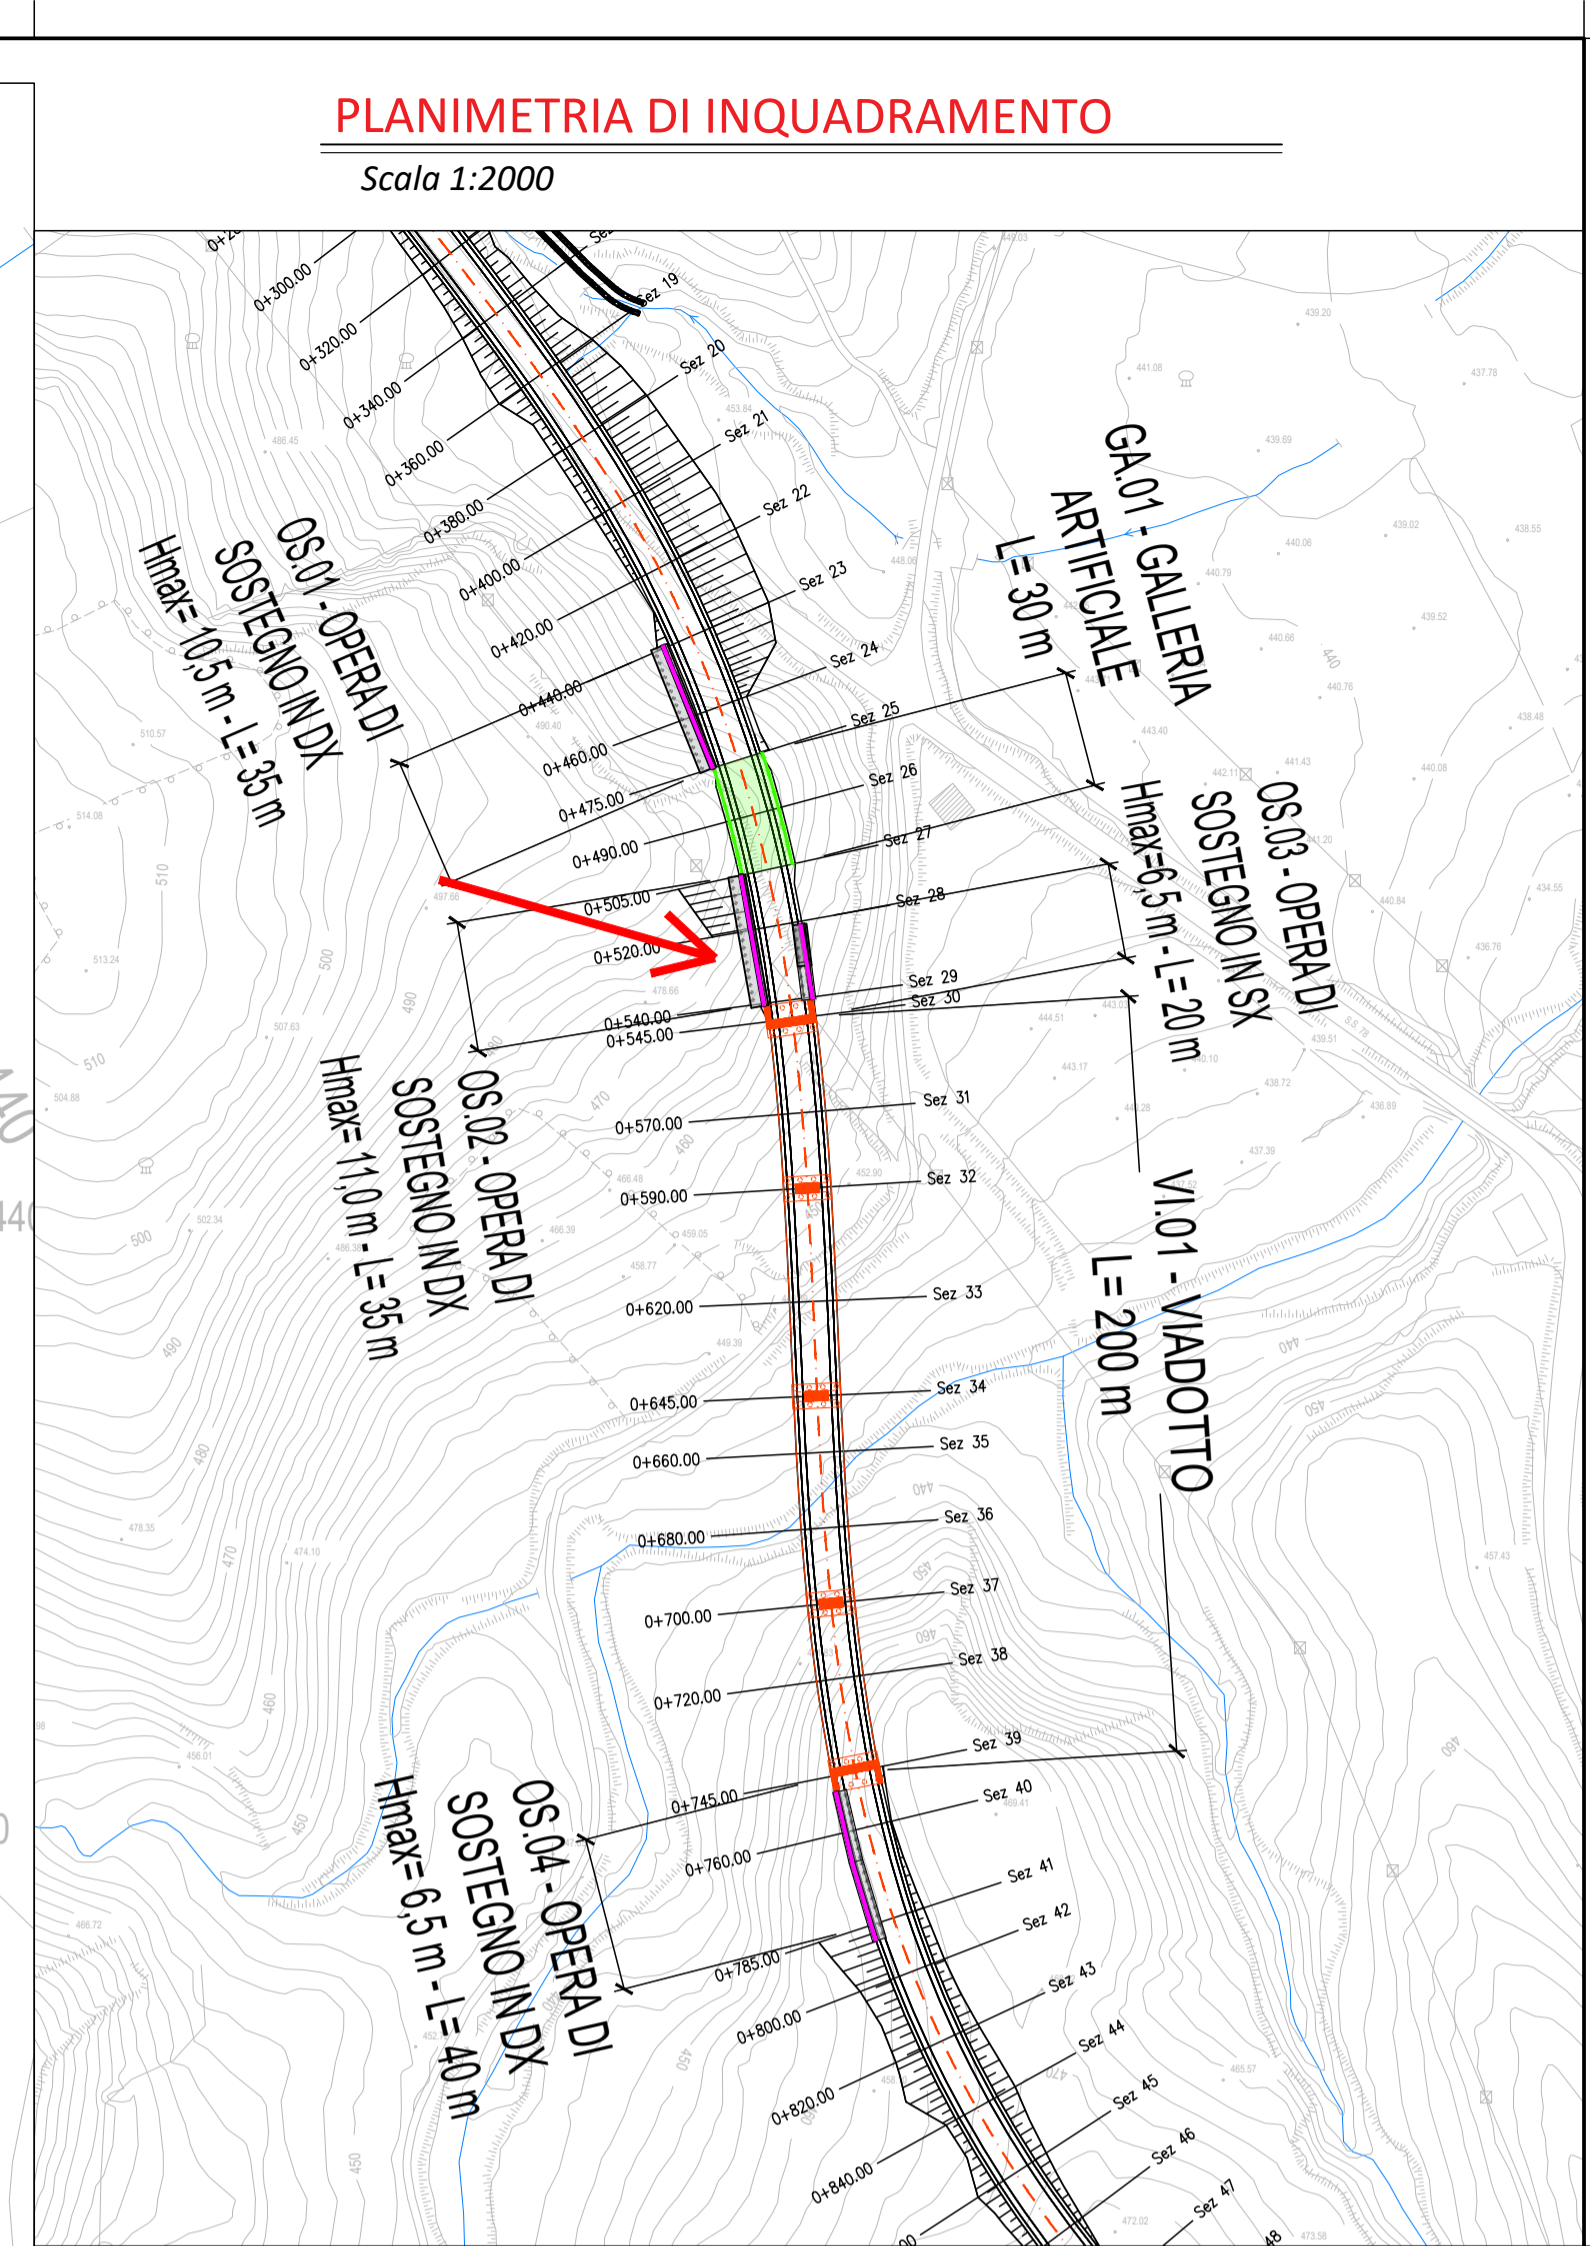

**PLANIMETRIA DI INQUADRAMENTO**  
Scala 1:2000

 <p>Struttura Territoriale Marche Via Isonzo, 15 - 60124 Ancona T (+39) 071 / 5091 Pec: anas_marche@postacert.stradeanas.it - www.stradeanas.it Anas S.p.A. - Gruppo Ferrovie dello Stato Italiane Società con socio unico soggetta all'attività di direzione e coordinamento di Ferrovie dello Stato Italiane S.p.A. e concessionaria ai sensi del D.L. 138/2002 (convertito con L. 178/2002) Via Monzambano, 10 - 00185 Roma T (+39) 06 444611 - F (+39) 06 4456224 Pec: anas@postacert.stradeanas.it Cap. Soc. Euro 2.269.892.000,00 Iscr. R.E.A. 1024951 P.IVA 02133681003 - C.F. 80208450587</p>			
<p><b>S.S. 78 "SARNANO - AMANDOLA"</b> LAVORI DI ADEGUAMENTO E/O MIGLIORAMENTO TECNICO FUNZIONALE DELLA SEZIONE STRADALE IN T.S. E POTENZIAMENTO DELLE INTERSEZIONI - 2° STRALCIO</p>			
<p><b>PROGETTO DEFINITIVO</b></p>			
IMPRESA ESECUTRICE	GRUPPO DI LAVORO ANAS:		
 <p>divincenzodino&amp;c</p>			
GRUPPO DI PROGETTAZIONE	RESPONSABILE DEI LAVORI:		
(Mandatario)	 <p>S.A.G.I. s.r.l. Società per l'Automotive, la Geologia e l'Ingegneria Via Pasubio, 20 60174 San Benedetto del Tronto (AP) Tel. e Fax 0735.757580 e-mail: info@sagiproject.it PEC: info@pec.sagiproject.it</p>		
(Mandanti)	VISTO: RESPONSABILE UNICO DEL PROCEDIMENTO: Ing. Marco Mancino (ANAS S.p.A.)		
 			
  			
PROTOCOLLO:	DATA:		
N. ELABORATO:	CAPITOLO G - PROGETTO STRUTTURALE		
G602	CAPITOLO G6 - OPERE DI SOSTEGNO E CONSOLIDAMENTI - OS.02 - OPERA SOSTEGNO C.A. Planimetria di inquadramento		
CODICE PROGETTO	NOME FILE	REVISIONE	SCALA
PROGETTO	-	-	-
LM/PROG.	ANNO	CODICE ELAB.	indicata
□ □ □ □ □ □	□ □ □ □ □ □	T01 OS02 STR CPO1	A
D			
C			
B			
A	EMISSIONE	Ottobre 2023	-
REV.	DESCRIZIONE	DATA	REDATTO VERIFICATO APPROVATO