PROFILO MURO

Scala 1:50

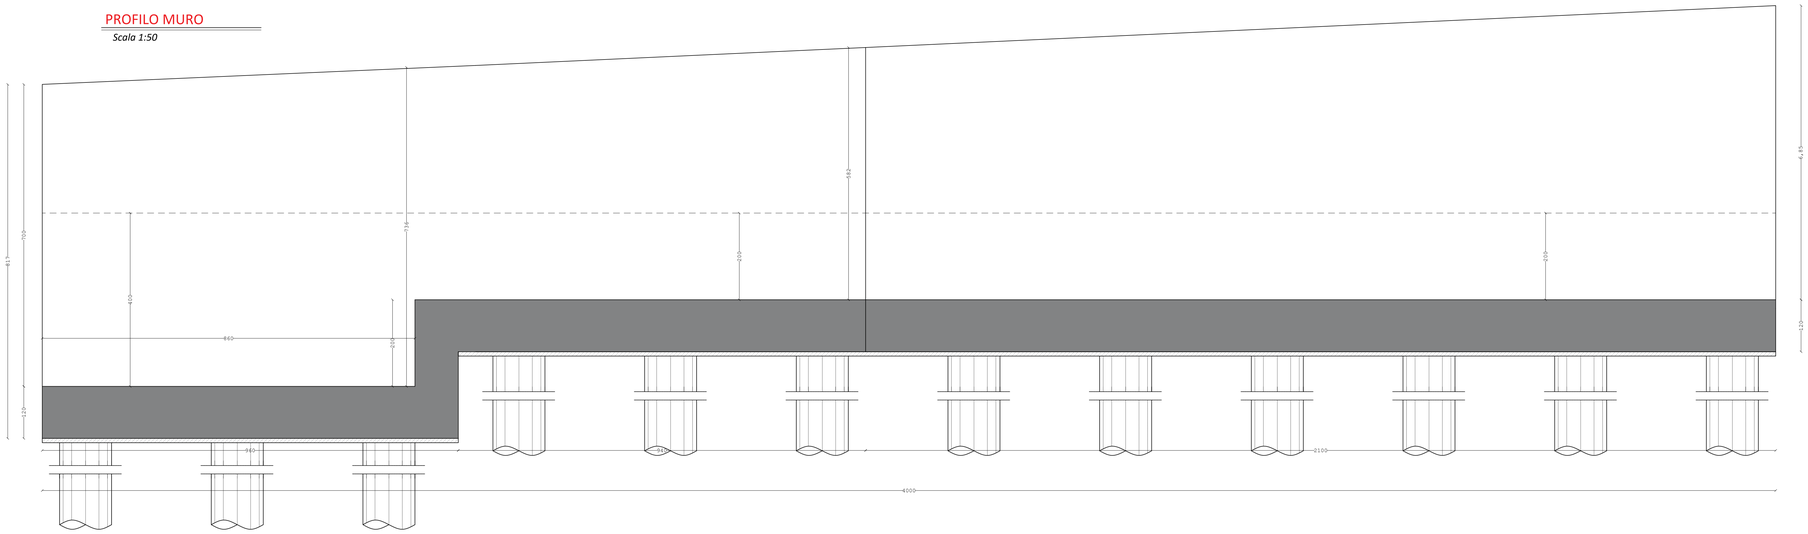

PIANTA PALI E FONDAZIONE MURO

Scala 1:50

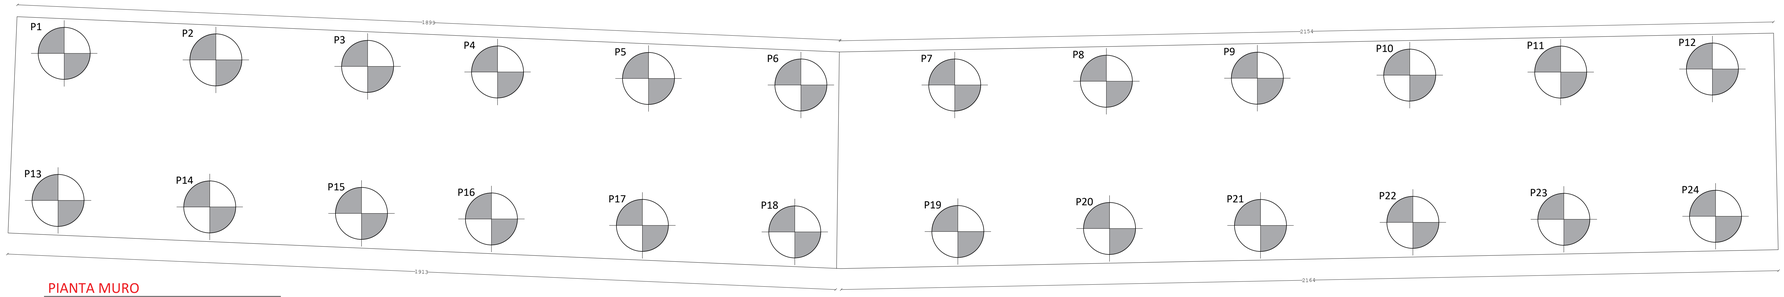

PIANTA MURO

Scala 1:50

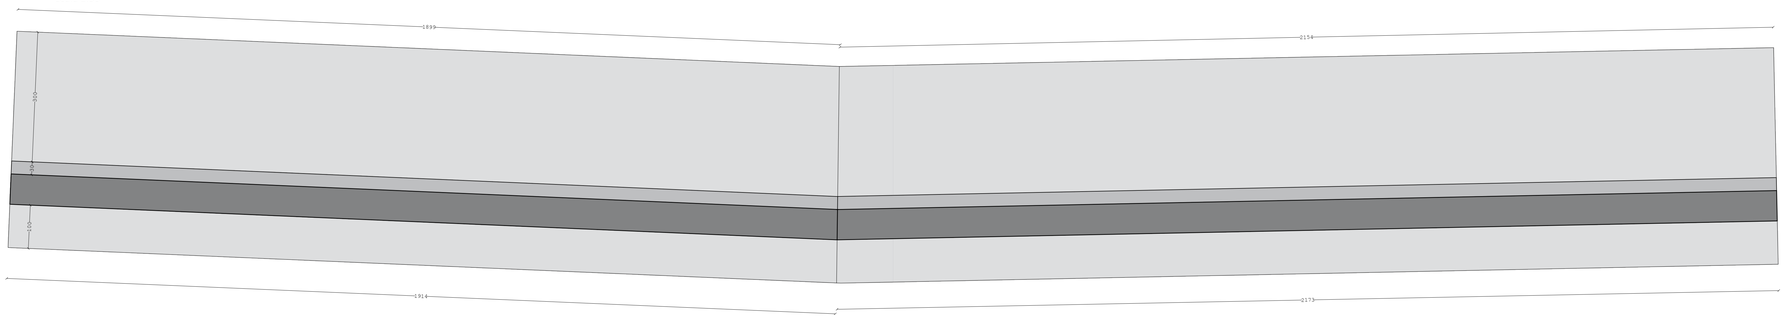

SEZIONE TRASVERSALE MURO

Scala 1:50

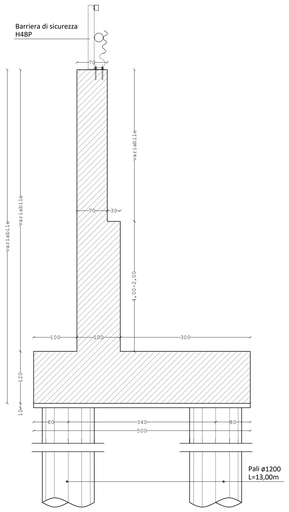

CALCESTRUZZO MAGRONE:

MAGRO DI FONDAZIONE (non strutturale)

- classe C12/15 MPa
- classe di esposizione X0

CALCESTRUZZO MURO:

- cemento tipo		CEM IV/A 42,5R
- classe di resistenza		C32/40
- classe di esposizione		XF1
- classe di consistenza		S4
- Diametro max aggregato	32mm	
- Massimo rapporto a/c		0,50
- Minimo contenuto di cemento	320kg/mc	
- Copriferro minimo	5cm	

CALCESTRUZZO PALI:

- cemento tipo		CEM II 42,5R
- classe di resistenza		C25/30
- classe di esposizione		XC2
- classe di consistenza		S4
- Diametro max aggregato	32mm	
- Massimo rapporto a/c		0,60
- Minimo contenuto di cemento	300kg/mc	
- Copriferro minimo	5cm	

ACCIAIO PER C.A.:

TIPO B450C

resistenza a snervamento	fyk=450MPa
resistenza caratteristica a rottura	ftk=540MPa

APR1_10-2023 (POST APPALTO)
Sezione 40
Progressiva: 0+760.00
Scala: 1:200
Quota di Riferimento: 440.00

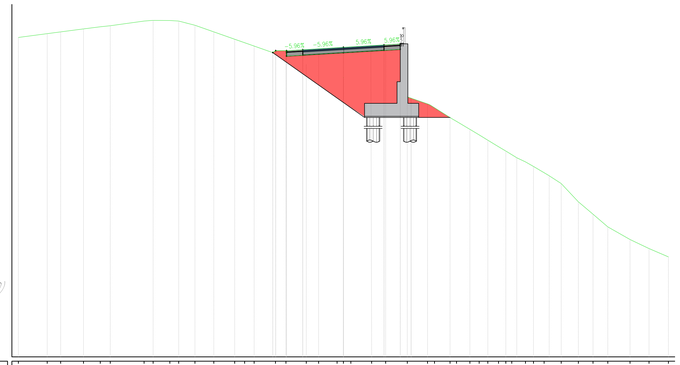

| | | |