Stralcio Carta Corografica SCALA 1:25.000

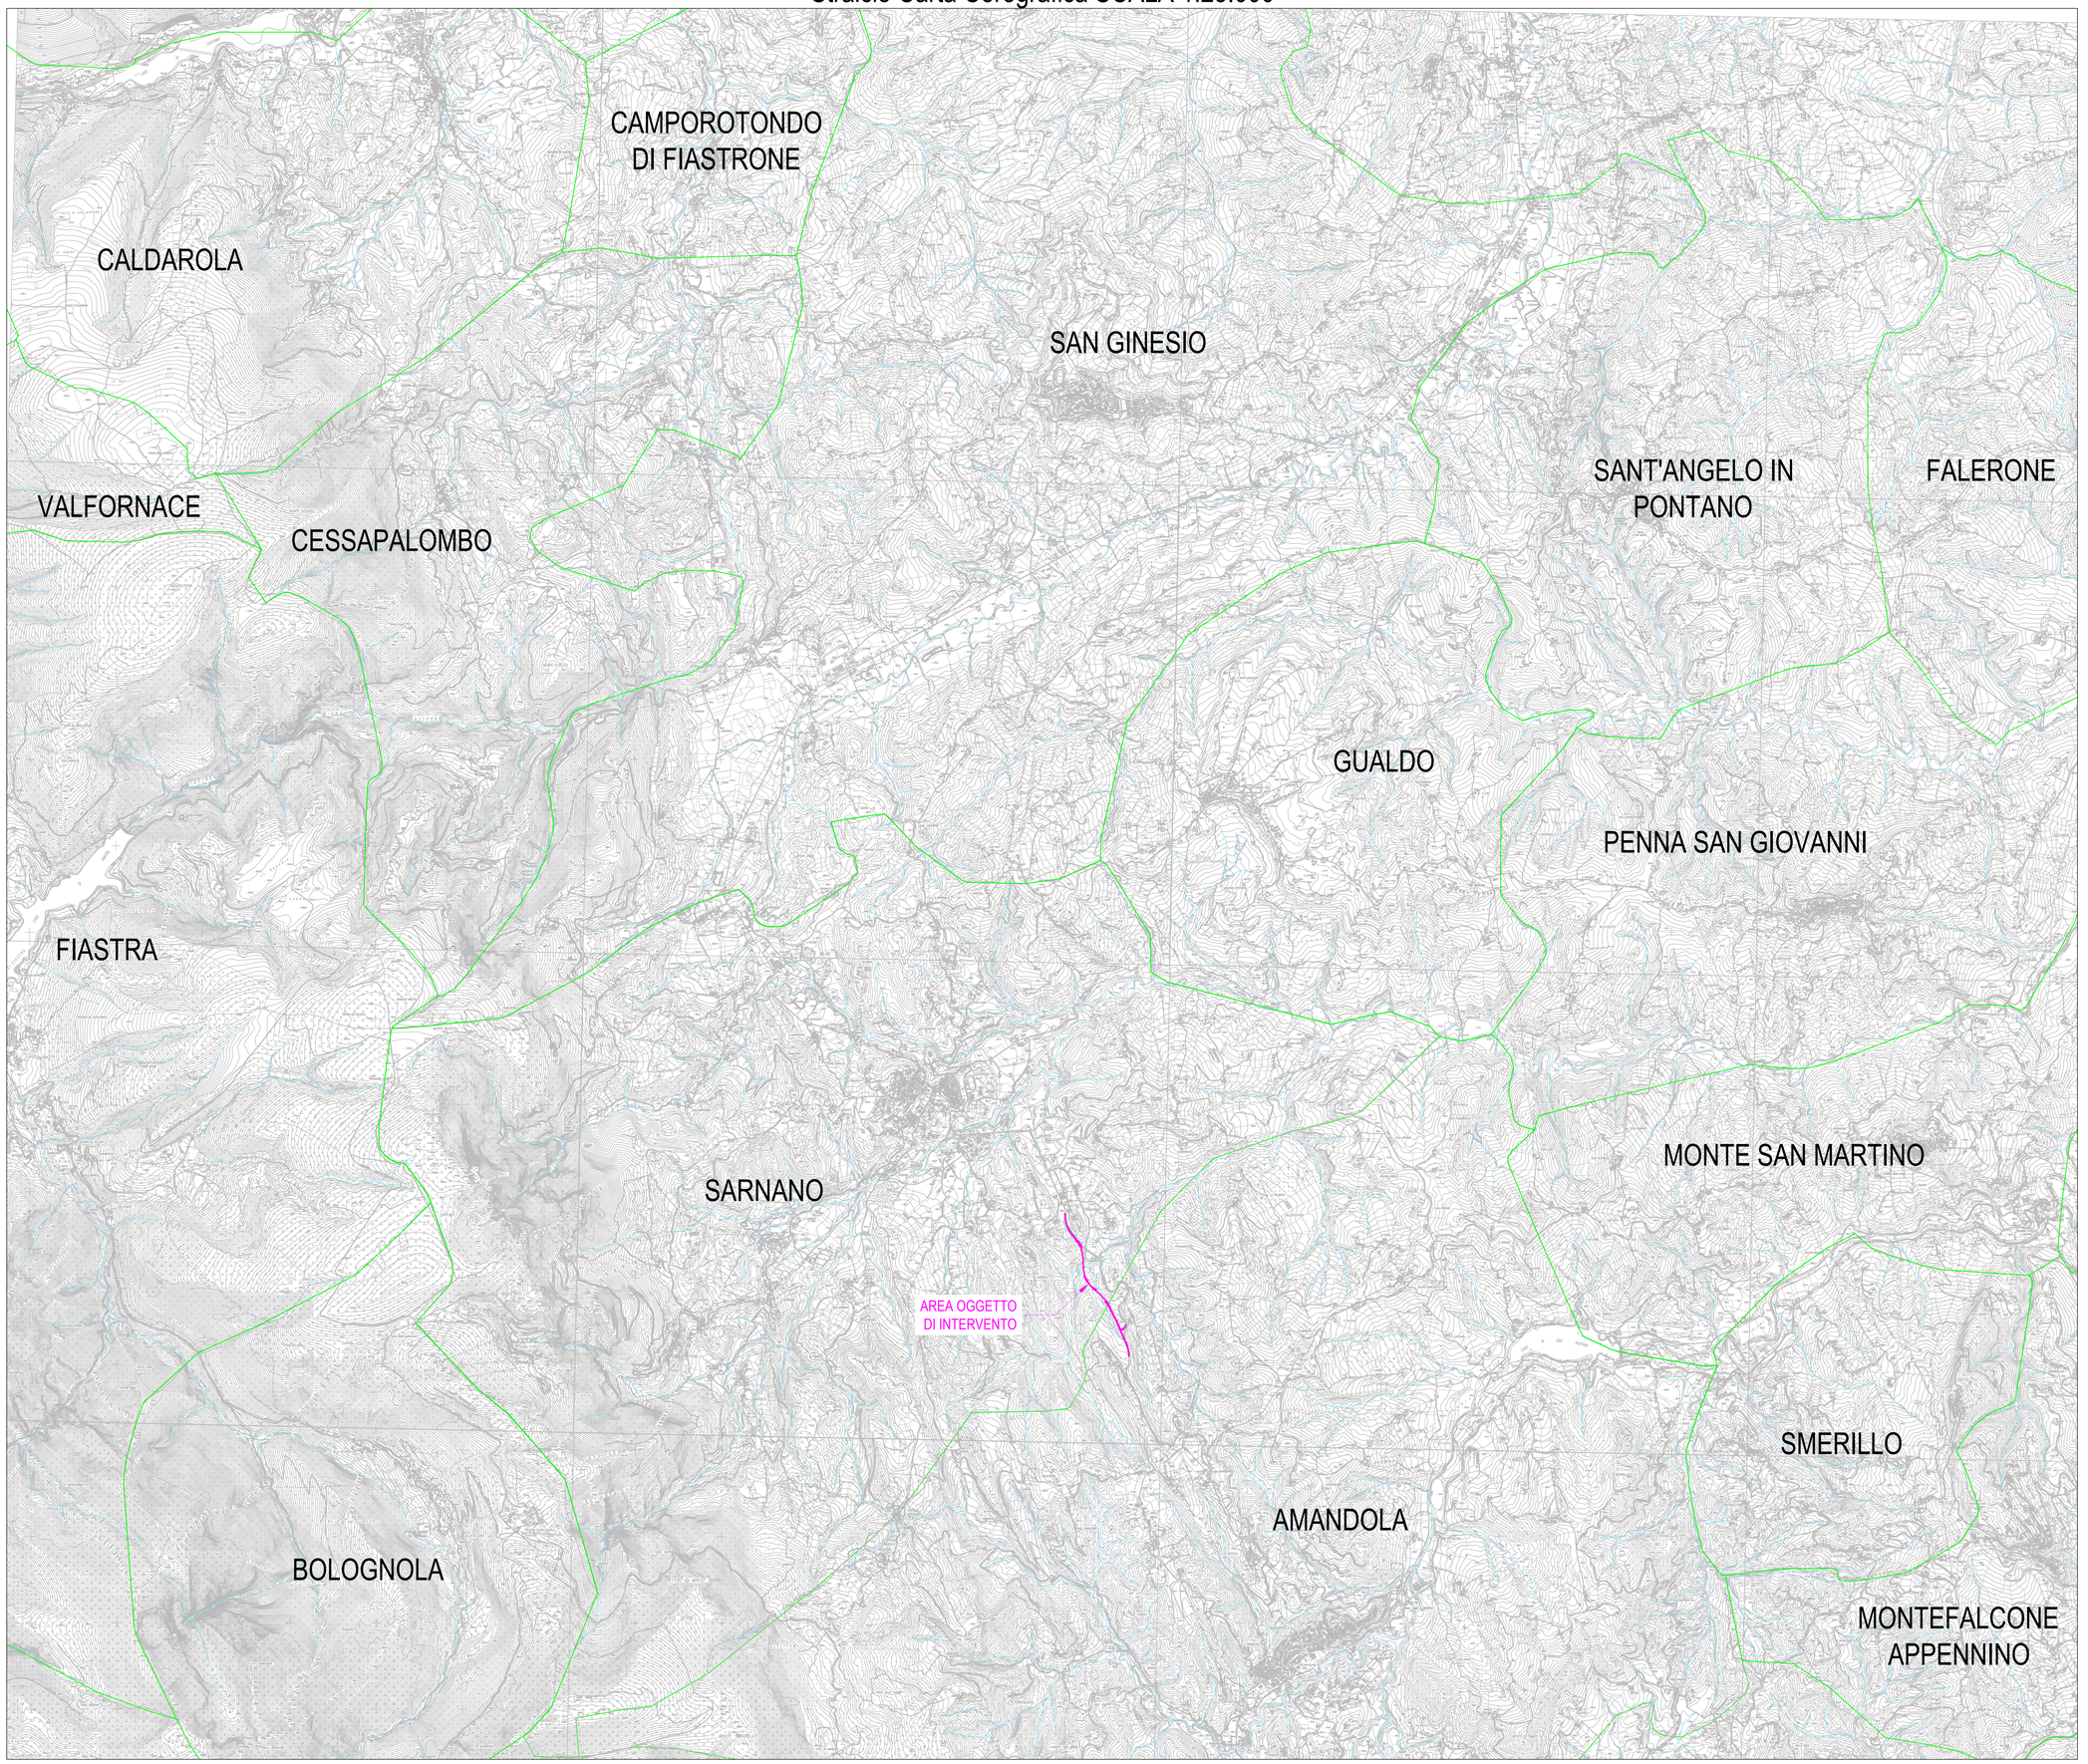

anas
GRUPPO FS ITALIANE

Struttura Territoriale Marche
Via Iacrino, 15 - 60124 Ancona T [+39] 071 / 5091
Pec anas.marche@postacert.stradeanas.it - www.stradeanas.it
Anas S.p.A. - Gruppo Ferrovie dello Stato Italiane
Società con socio unico soggetta all'attività di direzione e coordinamento di ferrovie dello Stato Italiane S.p.A. e concessionaria ai sensi del D.L. 138/2002 (convertito con L. 178/2002)
Via Monzambano, 10 - 00185 Roma T [+39] 06 44461 - F [+39] 06 4455224
Pec anas@postacert.stradeanas.it
Cap. Soc. Euro 2.269.892.000,00 Iscr. R.E.A. 1024951 P.IVA 02133681003 – C.F. 80208450587

S.S. 78 "SARNANO - AMANDOLA"
LAVORI DI ADEGUAMENTO E/O MIGLIORAMENTO TECNICO FUNZIONALE DELLA SEZIONE STRADALE IN T.S. E POTENZIAMENTO DELLE INTERSEZIONI - 2° STRALCIO

PROGETTO DEFINITIVO

IMPRESA ESECUTRICE:
DVC divincenzodino&c

GRUPPO DI LAVORO ANAS:

GRUPPO DI PROGETTAZIONE:

(Mandataria)
S.A.G.I. s.r.l.
Società Associata Ordine degli Ingegneri, Sezione A, Geologia e Ingegneria
Via Fiandre,25
63074 San Benedetto del Tronto (AP)
Tel. e Fax 0735.757390
e-mail: info@sagisudio.it PEC: info@pec.sagisudio.it

(Mandanti)
TREND PROJECT
ENAR Consult
BRIDGE CONSULTING DSD
TPS INGEGNERIA
SGAI

RESPONSABILE DEI LAVORI:

VISTO: RESPONSABILE UNICO DEL PROCEDIMENTO:
Ing. Marco Moncino (ANAS S.p.A.)

PROTOCOLLO: | DATA:

N. ELABORATO: R106

CAPITOLO R – AMBIENTE
CAPITOLO R1 – STUDIO IMPATTO AMBIENTALE
COROGRAFIA GENERALE ED
ORGANIZZAZIONE ATTUALE DEL SISTEMA INFRASTRUTTURALE

CODICE PROGETTO		NOME FILE	REVISIONE	SCALA
PROGETTO / LIV.PROG. / ANNO		R106 – T00_IA01_AMB_C001_A_Corografia generale		
		CODICE ELAB. T00IA01AMBC001	A	1:25.000

REV.	DESCRIZIONE	DATA	REDATTO	VERIFICATO	APPROVATO
D					
C					
B					
A	EMISSIONE	Luglio 2023	ing.	ing.	ing.