


INERBIMENTO
■ A-INERB.
■ B_FILARE
■ C-IMBOSCH

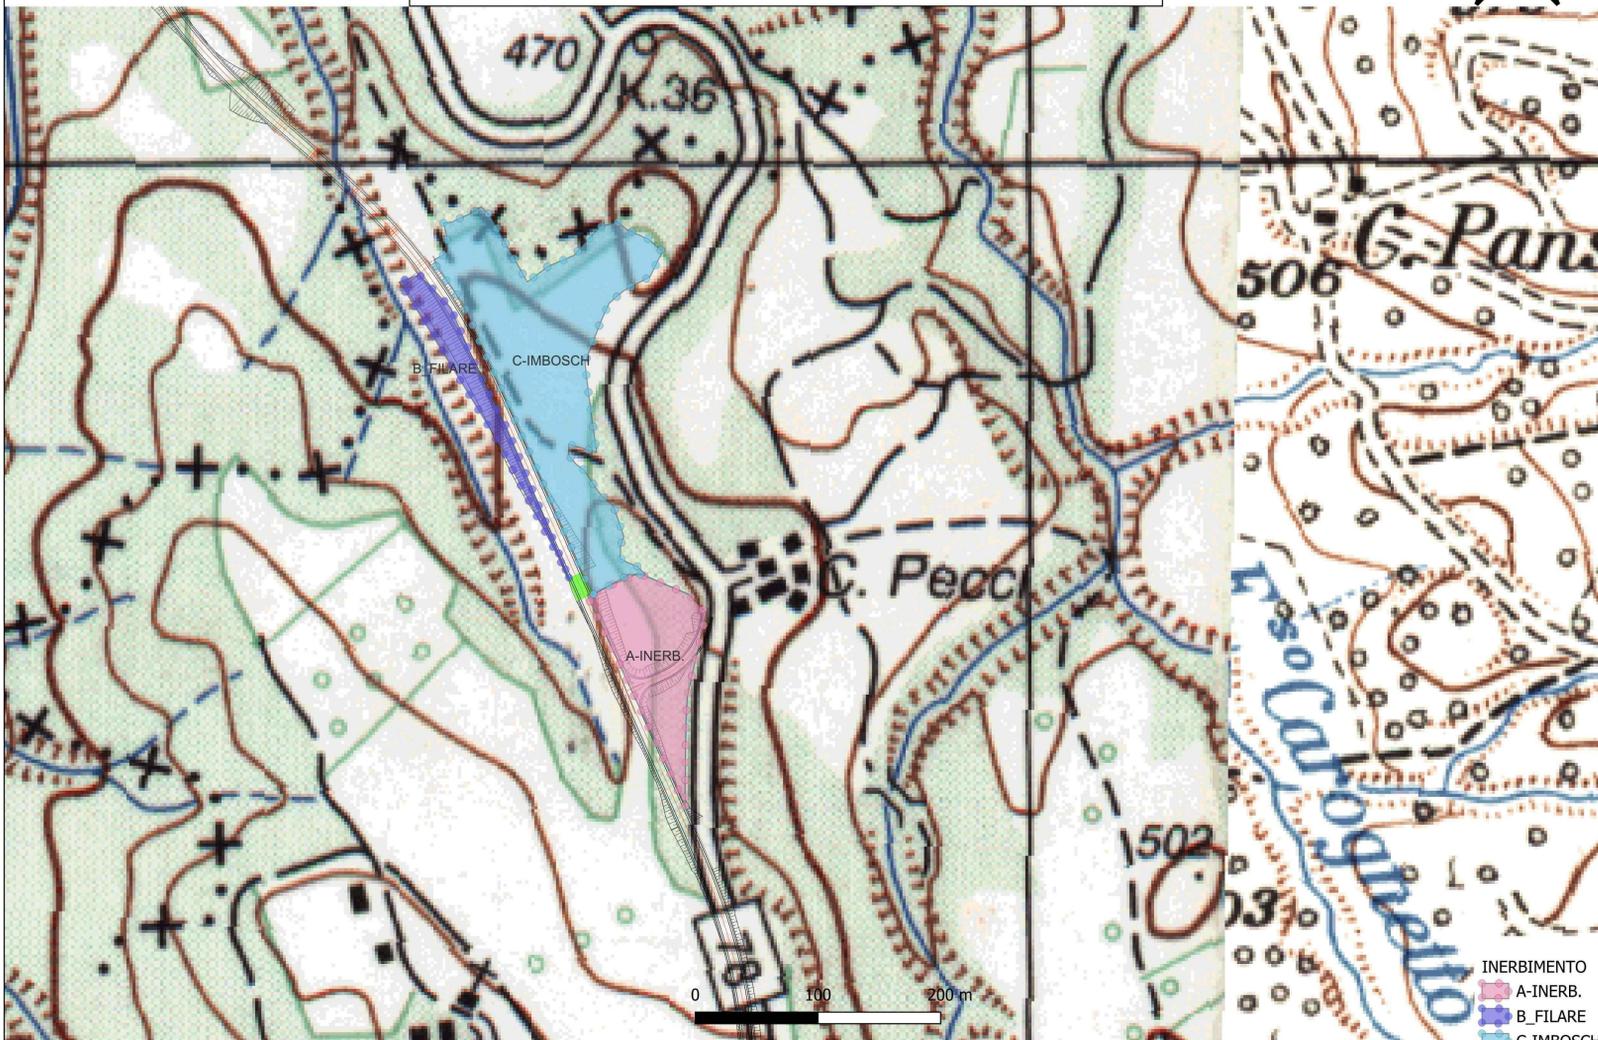

INERBIMENTO
■ A-INERB.
■ B_FILARE
■ C-IMBOSCH



Struttura Territoriale Marche
Via Isorzo, 15 - 60124 Ancona T (+39) 071 / 5091
Pec: anas.marche@postacert.stradanas.it - www.stradanas.it
Anas S.p.A. - Gruppo Ferrovie dello Stato Italiane
Società con socio unico soggetta all'attività di direzione e coordinamento di Ferrovie dello Stato
Italiane S.p.A. e concessionaria ai sensi del D.L. 138/2002 (convertito con L. 178/2002)
Via Montebello, 10 - 00185 Roma T (+39) 06 44461 - F (+39) 06 4456224
Pec: anas@postacert.stradanas.it
Cap. Soc. Euro 2.269.892.000,00 Iscr. R.E.A. 1024951 P.IVA 02133681003 - C.F. 80208450587

S.S. 78 "SARNANO - AMANDOLA"
LAVORI DI ADEGUAMENTO E/O MIGLIORAMENTO TECNICO FUNZIONALE DELLA
SEZIONE STRADALE IN T.S. E POTENZIAMENTO DELLE INTERSEZIONI - 2° STRALCIO

PROGETTO DEFINITIVO

IMPRESA ESECUTRICE	GRUPPO DI LAVORO ANAS:
 divincenzadino&c	

GRUPPO DI PROGETTAZIONE	RESPONSABILE DEI LAVORI:
(Mandatario)  Società per l'ambiente, la Geologia e l'ingegneria Via Principe Amedeo 60174 San Benedetto del Tronto (AP) Tel. e Fax 0735 727500 Email: info@agstudio.it PEC: info@pec.agstudio.it	

(Mandanti)  	VISTO: RESPONSABILE UNICO DEL PROCEDIMENTO: Ing. Marco Mancina (ANAS S.p.A.)
---	---

  	PROTOCOLLO:	DATA:
---	-------------	-------

N. ELABORATO: R141	CAPITOLO R - AMBIENTE CAPITOLO R1 - STUDIO IMPATTO AMBIENTALE PLANIMETRIA DEGLI INTERVENTI DI INSERIMENTO PAESAGGISTICO AMBIENTALE
-----------------------	--

CODICE PROGETTO	NOME FILE	REVISIONE	SCALA
PROGETTO □□□□□□ □ □	CODICE ELAB. T001A13AMBPL01	A	-
D			
C			
B			
A	EMISSIONE	Ottobre 2023	-
REV.	DESCRIZIONE	DATA	REDATTO VERIFICATO APPROVATO