ESSENZA TIPO 1:
PLATUS ORIENTALIS CELTIS AUSTRALIS

ESSENZA TIPO 2:
QUERCUS ROBUR

ESSENZA TIPO 3:
TILIA HYBRIDA

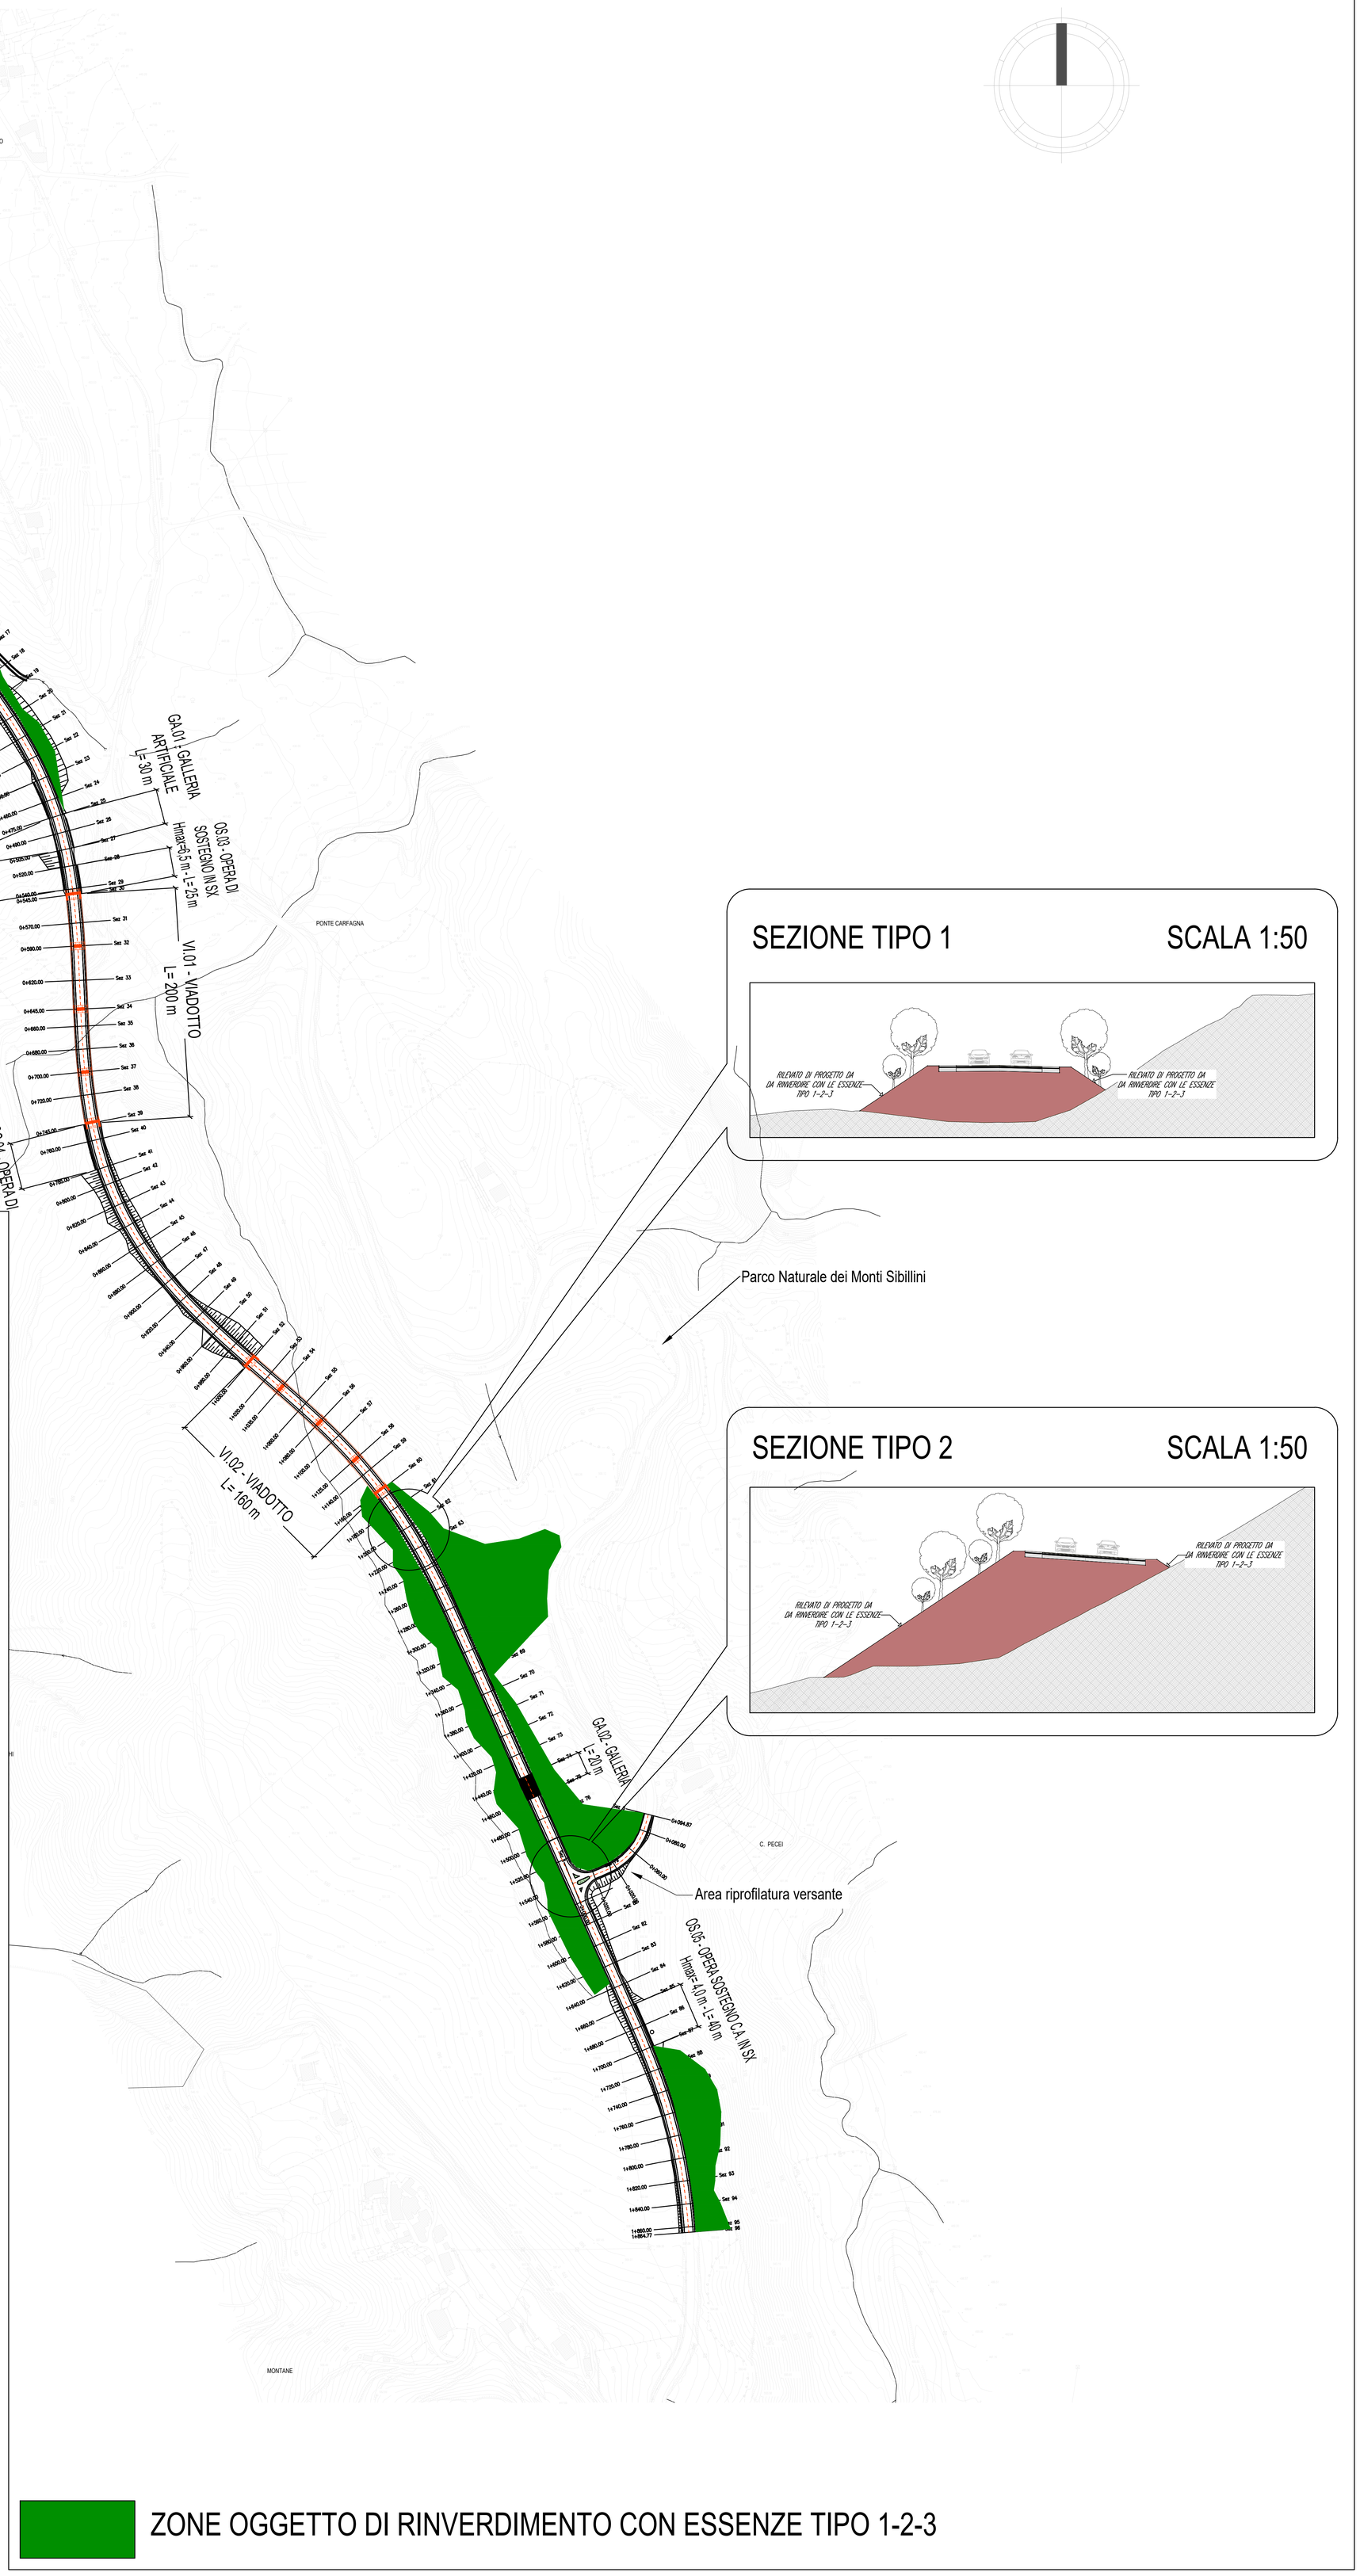

SEZIONE TIPO 1 — SCALA 1:50

SEZIONE TIPO 2 — SCALA 1:50

Struttura Territoriale Marche
Via Isonzo, 15 - 60124 Ancona T [+39] 071 / 5091
Pec anas.marche@postacert.stradeanas.it - www.stradeanas.it
Anas S.p.A. - Gruppo Ferrovie dello Stato Italiane
Società con socio unico soggetta all'attività di direzione e coordinamento di ferrovie dello Stato Italiane S.p.A. e concessionaria ai sensi del D.L. 138/2002 (convertito con L. 178/2002)
Via Monzambano, 10 - 00185 Roma T [+39] 06 44461 - F [+39] 06 4456224
Pec anas@postacert.stradeanas.it
Cap. Soc. Euro 2.269.892.000,00 Iscr. R.E.A. 1024951 P.IVA 02133681003 – C.F. 80208450587

S.S. 78 "SARNANO - AMANDOLA"
LAVORI DI ADEGUAMENTO E/O MIGLIORAMENTO TECNICO FUNZIONALE DELLA SEZIONE STRADALE IN T.S. E POTENZIAMENTO DELLE INTERSEZIONI - 2° STRALCIO

PROGETTO DEFINITIVO

IMPRESA ESECUTRICE	GRUPPO DI LAVORO ANAS:
DVC divincenzodino&c	
GRUPPO DI PROGETTAZIONE	RESPONSABILE DEI LAVORI:
(Mandataria) S.A.G.I. s.r.l. Società per l'Ambiente, la Geologia e l'Ingegneria, Via Pasubio,20, 63074 San Benedetto del Tronto (AP), Tel. e Fax 0735.757580, e-mail: info@sagistudio.it PEC: info@pec.sagistudio.it	
(Mandanti) CIARROCCHI MAURIZIO, Ordine Ingegneri della Provincia di Ascoli Piceno, Ingegnere, 13.11.2023 11:38:13 GMT+00:00; TREND PROJECT; EN.AR. Consult; BRIDGE CONSULTING DSD; TPS INGEGNERIA; SGAI	VISTO: RESPONSABILE UNICO DEL PROCEDIMENTO: Ing. Marco Mancina (ANAS S.p.A.)
	PROTOCOLLO: / DATA:

N. ELABORATO:	
R143	CAPITOLO R – AMBIENTE CAPITOLO R1 – STUDIO IMPATTO AMBIENTALE QUADERNO DELLE OPERE A VERDE

CODICE PROGETTO: PROGETTO / LIV.PROG. / ANNO	NOME FILE: -	REVISIONE	SCALA
	CODICE ELAB.: T00IA13AMBDI01	A	varie

REV.	DESCRIZIONE	DATA	REDATTO	VERIFICATO	APPROVATO
D					
C					
B					
A	EMISSIONE	Ottobre 2023	–	–	–