INQUADRAMENTO TERRITORIALE INTERVENTO - Scala 1:10.000

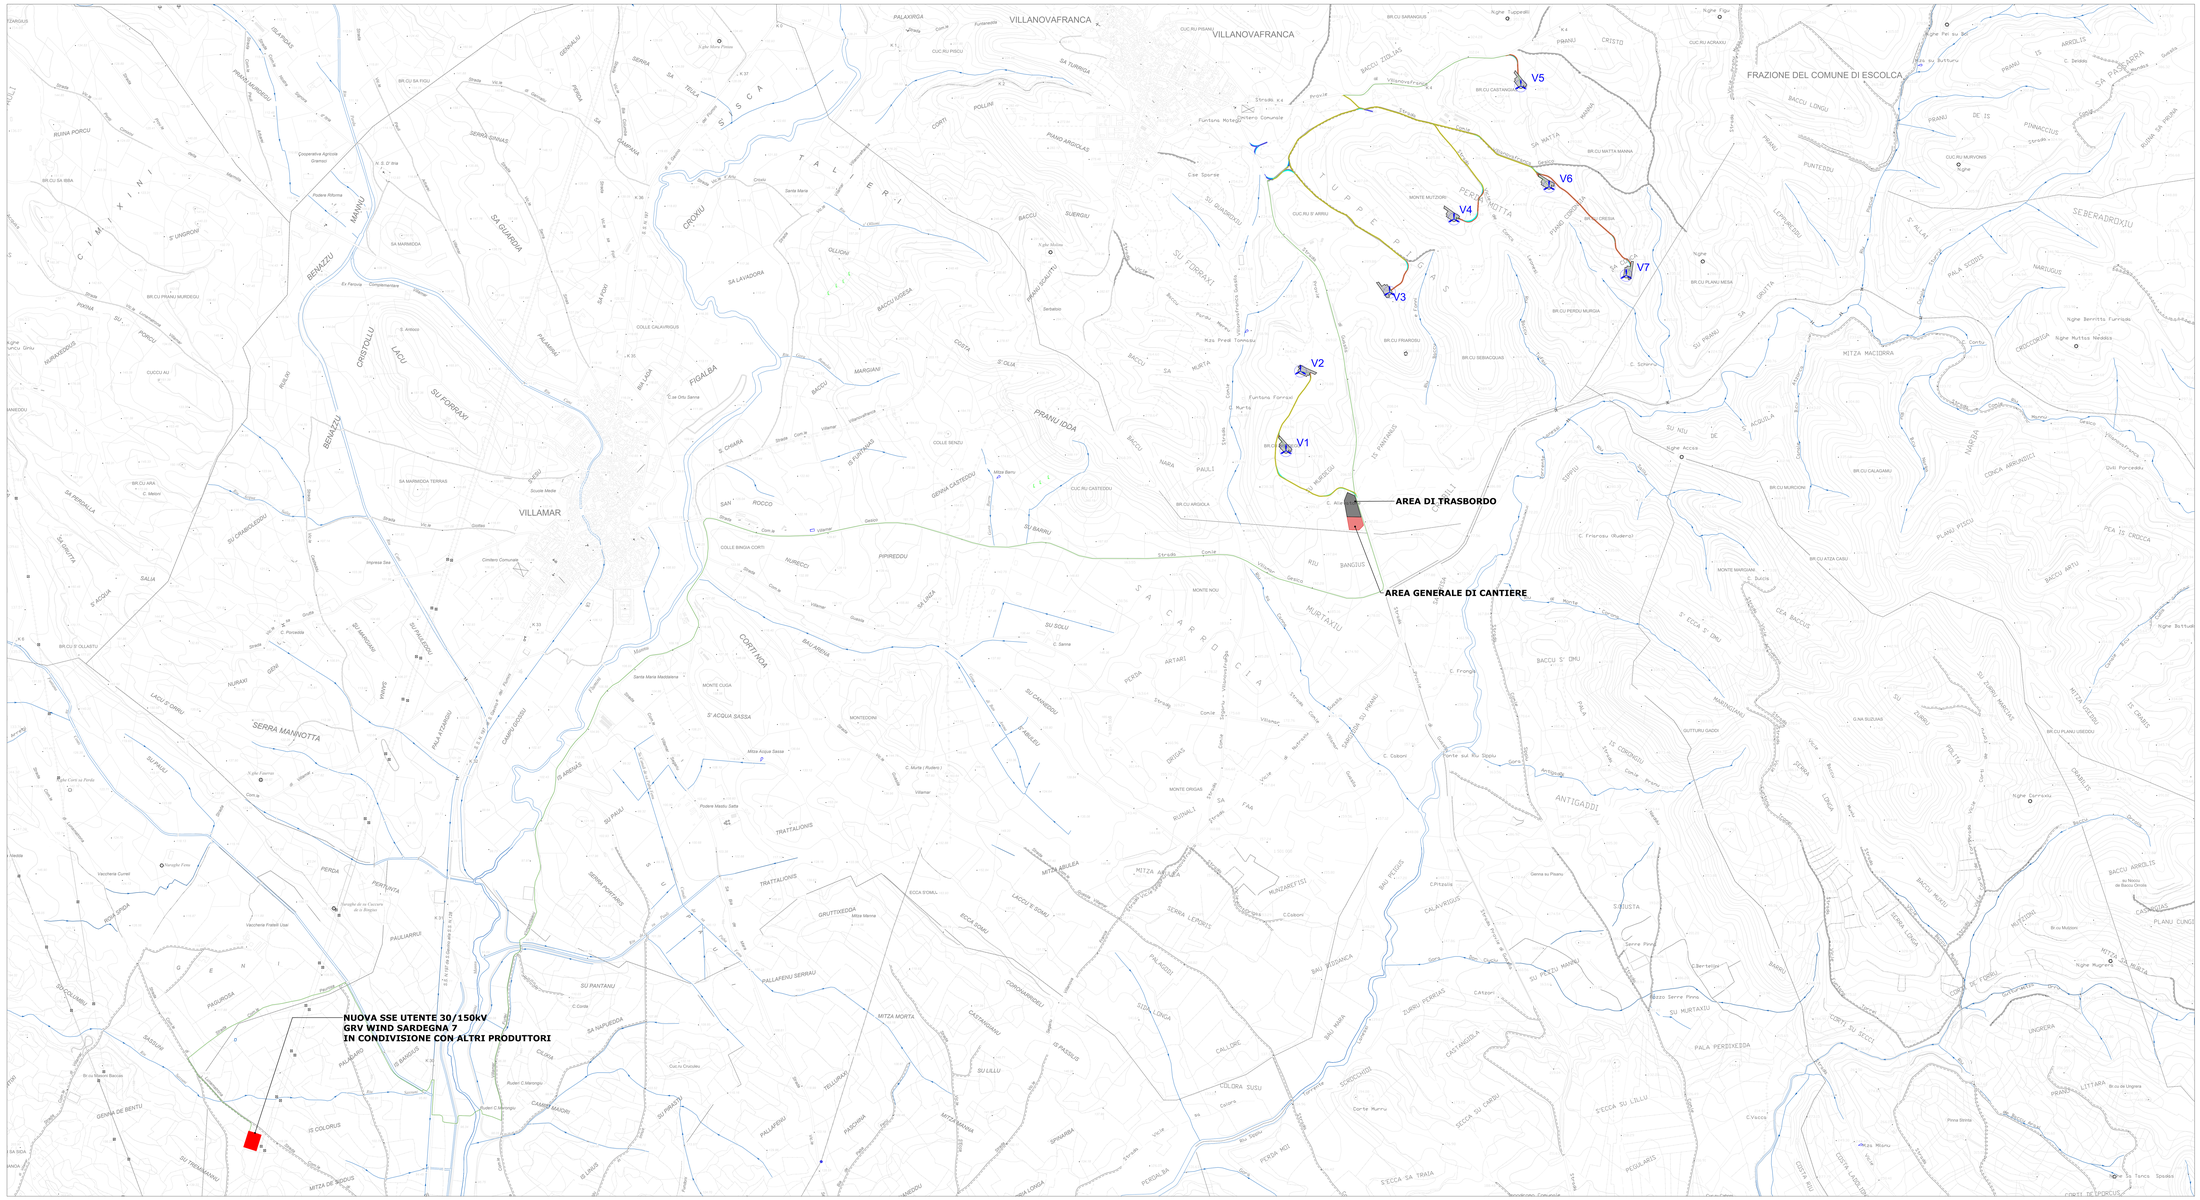

LEGENDA

SIMBOLO	DESCRIZIONE
	AEROGENERATORE
	PIAZZOLA DI CANTIERE
	VIABILITA' DA ADEGUARE
	VIABILITA' DI NUOVA REALIZZAZIONE
	VIABILITA' TEMPORANEA
	ALLARGAMENTI TEMPORANEI
	CAVIDOTTO MT 30kV
	NUOVA SSE UTENTE 30/150kV GRV WIND SARDEGNA 7 IN CONDIVISIONE CON ALTRI PRODUTTORI

COMMITTENTE

GRvalue
Engineering performance, Improving life

GRV WIND SARDEGNA 7 S.r.l.
Via Durini, 9
20122 Milano - Italy
P. IVA 12064470968

PROGETTISTA

iat CONSULENZE E PROGETTI

Progettazione e coordinamento
Ing. Giuseppe Frongia
Via Lione 17 - 09122 Cagliari S.T.
Tel. 070/271 22 44 - Fax 070/271 22 43
09122 Cagliari (CA)

Cagliari - 09122 (CA)
Email: info@iatprogetti.it
Pec: iat@pec.it

Dott. Ing. Giuseppe Frongia
Ordine degli Ingegneri della Provincia di Cagliari
n. 1464

REGIONE AUTONOMA DELLA SARDEGNA | PROVINCIA MEDIO CAMPIDANO | COMUNE DI VILLANOVAFRANCA | COMUNE DI ORTA | COMUNE SANLURI | COMUNE DI VILLAMAR

PROGETTO

PROGETTO DEFINITIVO PER LA REALIZZAZIONE DI UN PARCO EOLICO DENOMINATO "SU MURDEGU" COMPOSTO DA 7 AEROGENERATORI DA 6.0 MW, PER UNA POTENZA COMPLESSIVA DI 42 MW SITO NEL COMUNE DI VILLANOVAFRANCA (VS), CON OPERE DI CONNESSIONE NEI COMUNI DI VILLANOVAFRANCA, VILLAMAR, FURTEI E SANLURI (VS)

LAYOUT

Titolo: INQUADRAMENTO TERRITORIALE INTERVENTO- BASE CTR

Tav./Doc.: WVNF-TC2.1

Nome file: WVNF-TC2.1_Inquadramento territoriale intervento- Base CTR

Scala/Formato: 1:10.000 - A0

REV.	DATA	DESCRIZIONE	ELABORAZIONE	VERIFICA	APPROVAZIONE
1	Settembre 2023	Modifiche impianto di rete per la connessione	IAT PROGETTI	IAT PROGETTI	GRIVALUE
0	Aprile 2022	Prima emissione	IAT PROGETTI	IAT PROGETTI	GRIVALUE