IMPIANTO DI TERRA AEREOGENERATORE - SCALA 1:100

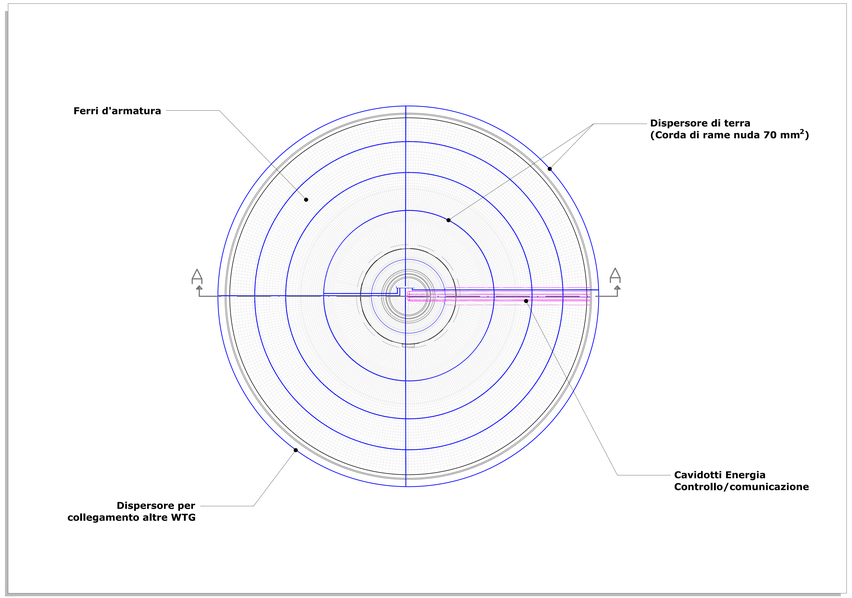

IMPIANTO DI TERRA AREOGENERATORE - SEZIONE A_A - SCALA 1:50

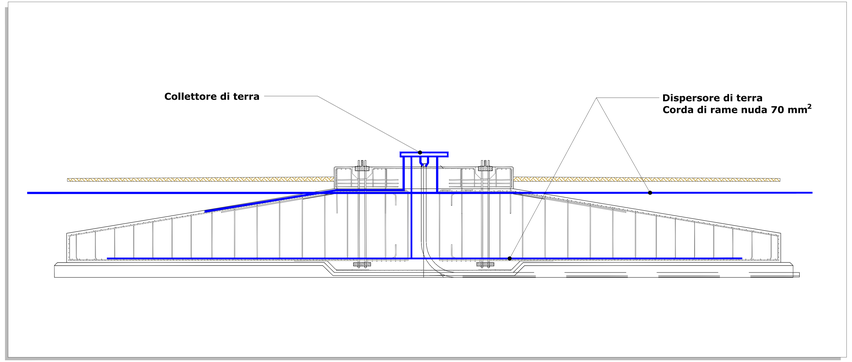

LAYOUT IMPIANTO DI TERRA IMPIANTO EOLICO SU CTR -SC. 1:5.000

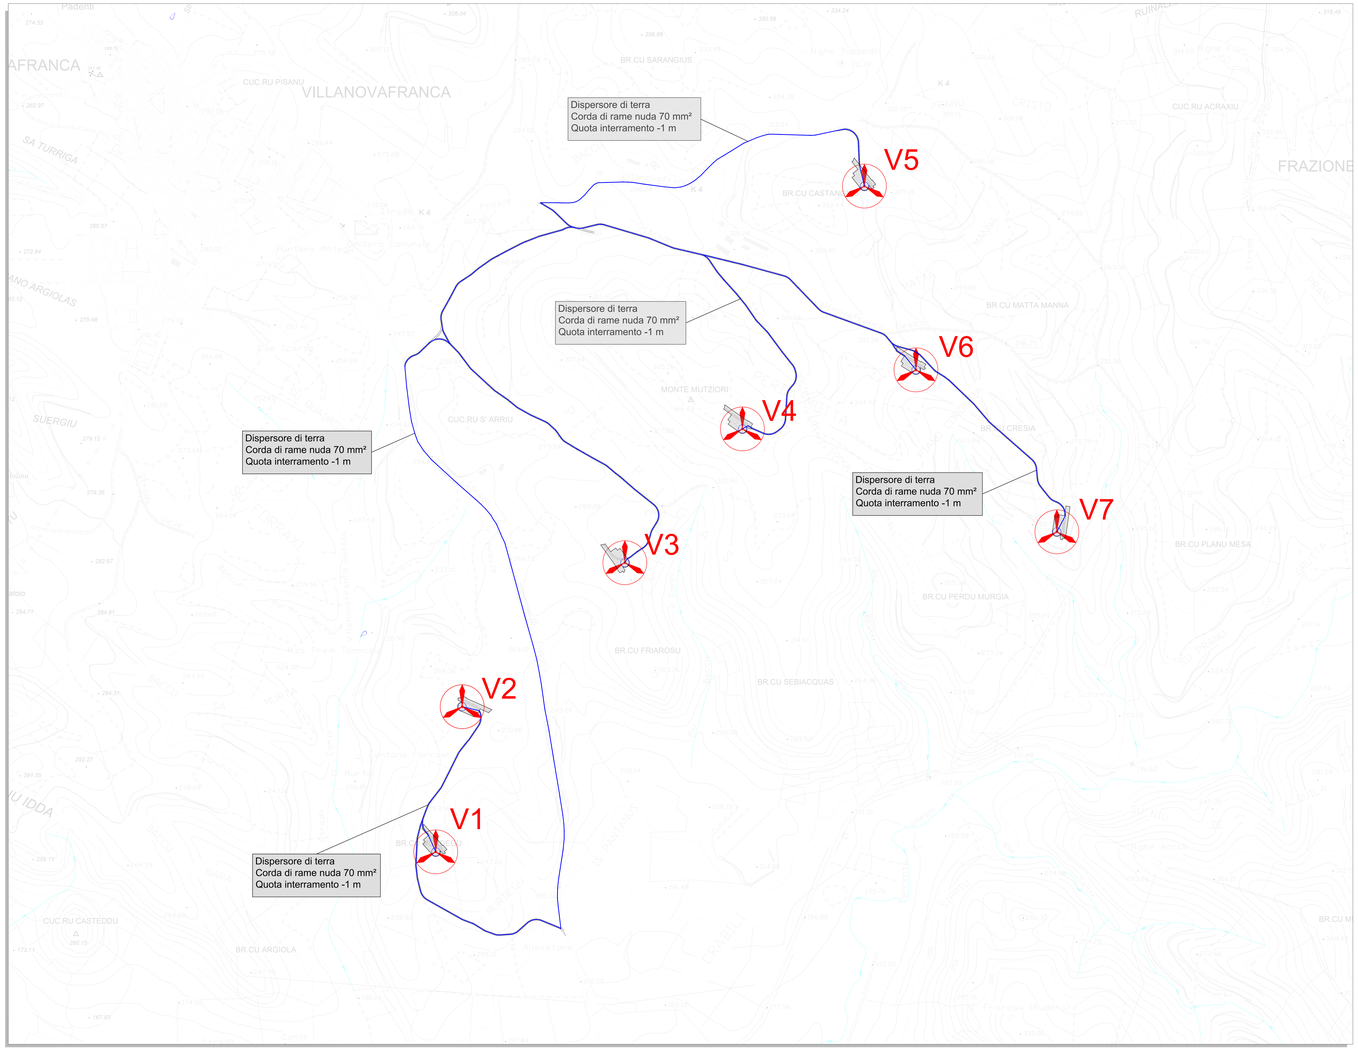

LEGENDA	
SIMBOLO	**DESCRIZIONE**
VX	Aerogeneratori in progetto
	Dispersore di terra (corda di rame nuda da 70 mm²)

COMMITTENTE

GRV WIND SARDEGNA 7 S.R.L.
Via Durini, 9 Tel. +39.02.50341559
20122 Milano PEC: grvwindsardegna7@legalmail.it

GRV WIND SARDEGNA 7 S.r.l.
Via Durini, 9
20122 Milano (MI)
P. IVA 11944270964

PROGETTISTI

iat ENGINEERING & PROJECT
Ing. Giuseppe Frau

Progettazione e coordinamento
Ing. Giuseppe Frau
Via Tuscania n.2
09131 Cagliari (CA)
Tel./Fax +39.070.4597077
Mail info@iatsrl.it
PEC info@iatsrl.it

Geologia
Dott. Geologo Luca Carboni
Via Cagliari n. 40
09170 Oristano (OR)
Tel. +39 0783 310290
Mail info@geologicagis.it
PEC luca.carboni@epap.sardegna.it

REGIONE AUTONOMA DELLA SARDEGNA | PROVINCIA VERBANO CUSIO OSSOLA | COMUNE VILLANOVAFRANCA | COMUNE FURTEI | COMUNE SANLURI | COMUNE VILLAMAR

PROGETTO

PROGETTO DEFINITIVO PER LA REALIZZAZIONE DI UN PARCO EOLICO DENOMINATO "SU MURIDDIGU" COMPOSTO DA 7 AEROGENERATORI DA 6,0 MW, PER UNA POTENZA COMPLESSIVA DI 42 MW SITO NEL COMUNE DI VILLANOVAFRANCA (VS), CON OPERE DI CONNESSIONE NEI COMUNI DI VILLANOVAFRANCA, VILLAMAR, FURTEI E SANLURI (VS)

ELABORATO

Titolo: **LAYOUT IMPIANTO DI TERRA**

Tav./Doc.: WVNF-TE4

Nome file: WVNF-TE4_LAYOUT IMPIANTO DI TERRA

Scala/Formato: 1:5.000-100-50/A0

REV.	DATA	DESCRIZIONE	ELABORAZIONE	VERIFICA	APPROVAZIONE
0	Aprile 2022	Prima emissione	IAT PROGETTI	IAT PROGETTI	GRVALUE