SEZIONE ELETTROMECCANICA B-B - SBARRA AT - SC. 1:100

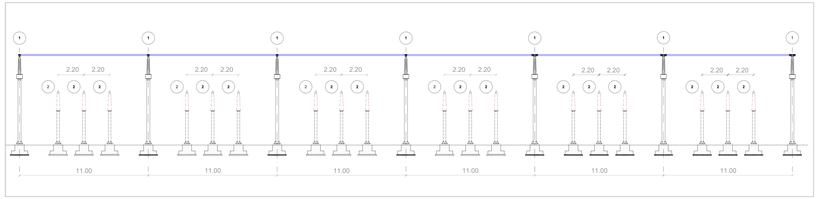

SEZIONE ELETTROMECCANICA A-A - STALLO UTENZA - SC. 1:100

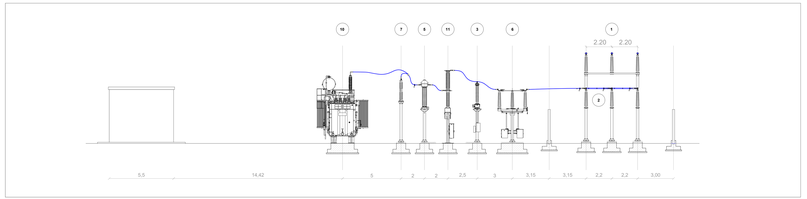

LEGENDA		
POS.	COMPONENTE	COSTR. / MOD.
1	Sostegno tripolare	---
2	Isolatore	---
3	Trasformatore di tensione	---
4	Sezionatore	---
5	Trasformatore di corrente	---
6	Sezionatore con sezionatore di terra	---
7	Scaricatore	---
8	Isolatore passante per cavi AT	---
9	Tubo Ø100	---
10	Trasformatore	---
11	Interruttore	---

PLANIMETRIA SSE UTENTE - SC.1:100

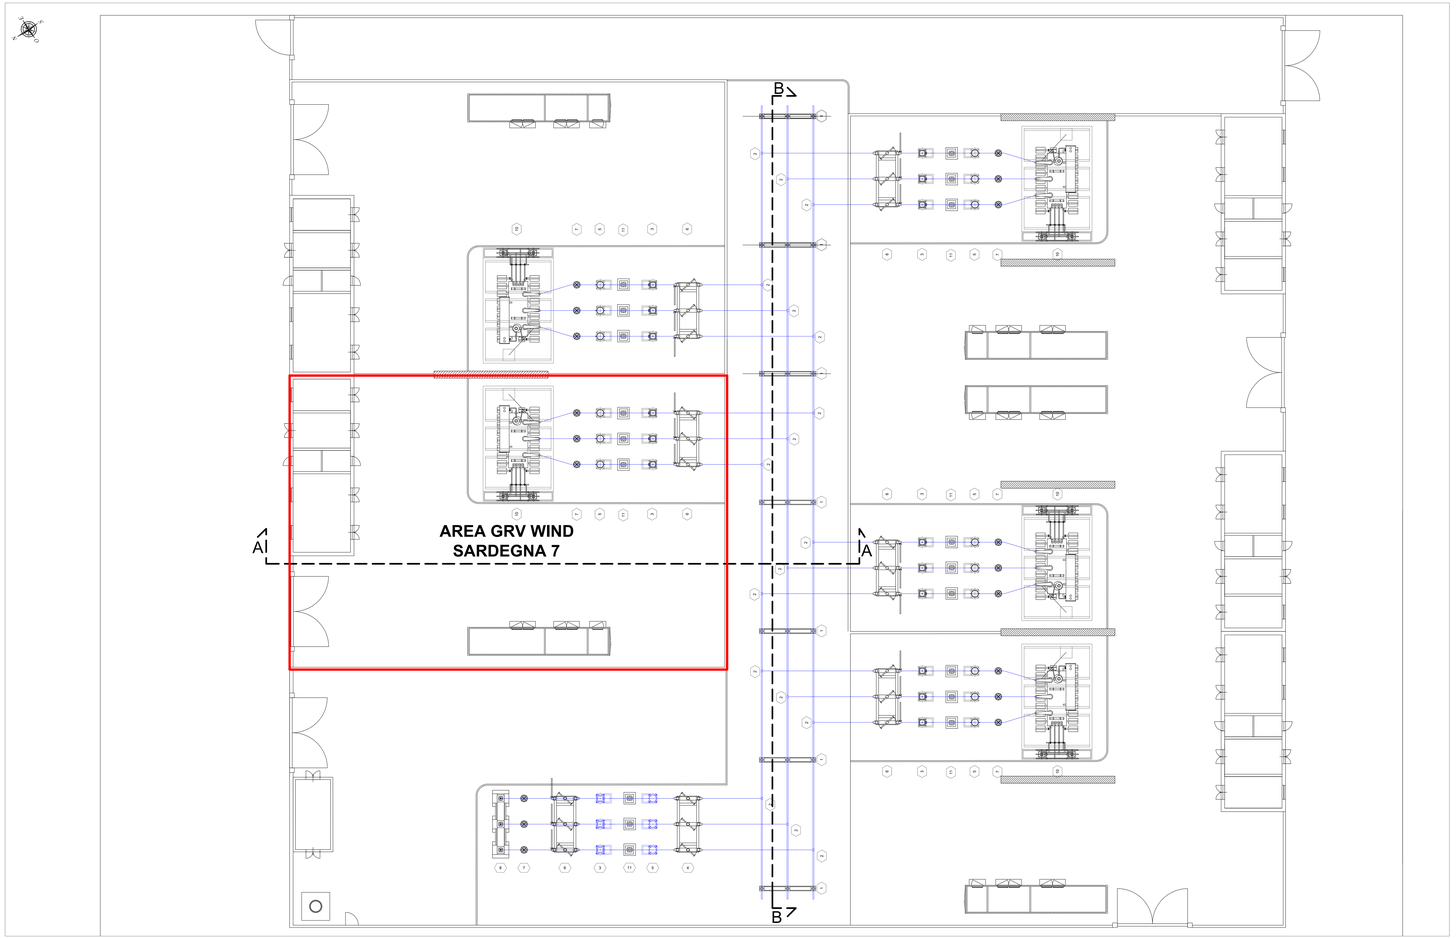

SCHEMA UNIFILARE SSE UTENTE

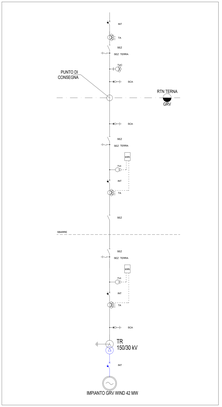

GRV WIND SARDEGNA 7 S.r.l.
Via Durini, 9
20122 Milano

Tel. +39 02 30560519
PEC: grvwindsardegna7@legalmail.it

GRV WIND SARDEGNA 7 S.r.l.
Via Durini, 9
20122 Milano - Italia
P. IVA 12345670965

Progettazione e coordinamento
Ing. Gianluca Frongia
Iscritto all'Ordine degli Ingegneri della Provincia di Cagliari al n. 3127

Tecnico responsabile
Ing. Gianluca Frongia

Tecnico responsabile
Ing. Gianluca Frongia

PROGETTO DEFINITIVO PER LA REALIZZAZIONE DI UN PARCO EOLICO DENOMINATO "SU MUERGIU" COMPOSTO DA 7 AEROGENERATORI DA 6,0 MW, PER UNA POTENZA COMPLESSIVA DI 42 MW STO NEL COMUNE DI VILLANOVAFRANCA E ALCUNE OPERE DI CONNESSIONE NEI COMUNI DI VILLANOVAFRANCA, VILLASAL, FURTEI E SANLURI (VS)

STAZIONE DI UTENZA - PLANIMETRIA ELETTROMECCANICA - SEZIONI - SCHEMA UNIFILARE

Tipo/Formato: WVNF-TE7

WVNF-TE7_STAZIONE DI UTENZA - PLANIMETRIA ELETTROMECCANICA - SEZIONI - SCHEMA UNIFILARE

Scala/Formato: 1:100/A0

REV.	DATA	DESCRIZIONE	DI/ORIGINATORE	VERIFICA	APPROVAZIONE
1	Settembre 2021	Modifiche impianto di rete per la connessione	AT PROGETTI	AT PROGETTI	GFrongia
0	Aprile 2022	Prima emissione	AT PROGETTI	AT PROGETTI	GFrongia