


CARATTERISTICHE GENERALI D'IMPIANTO	
GENERATORE	IMPIANTO
0. EMISSIONE	25/10/2023
REVI DESCRIZIONE	DATA

Il proponente:
 NVA Srl
 Via Lepetit, 8
 20045 Lainate (MI)
 info@nvarenewables.com
 nva.srl@pecimprese.it


Il progettista:
 ATS Engineering srl
 Piazza Giovanni Paolo II, 8
 71017 Torremaggiore (FG)
 0882/393197
 atseng@pec.it

L'ingegnere responsabile:
 ing. Eugenio Di Gianvito
 atsing@atsing.eu

PIANTA

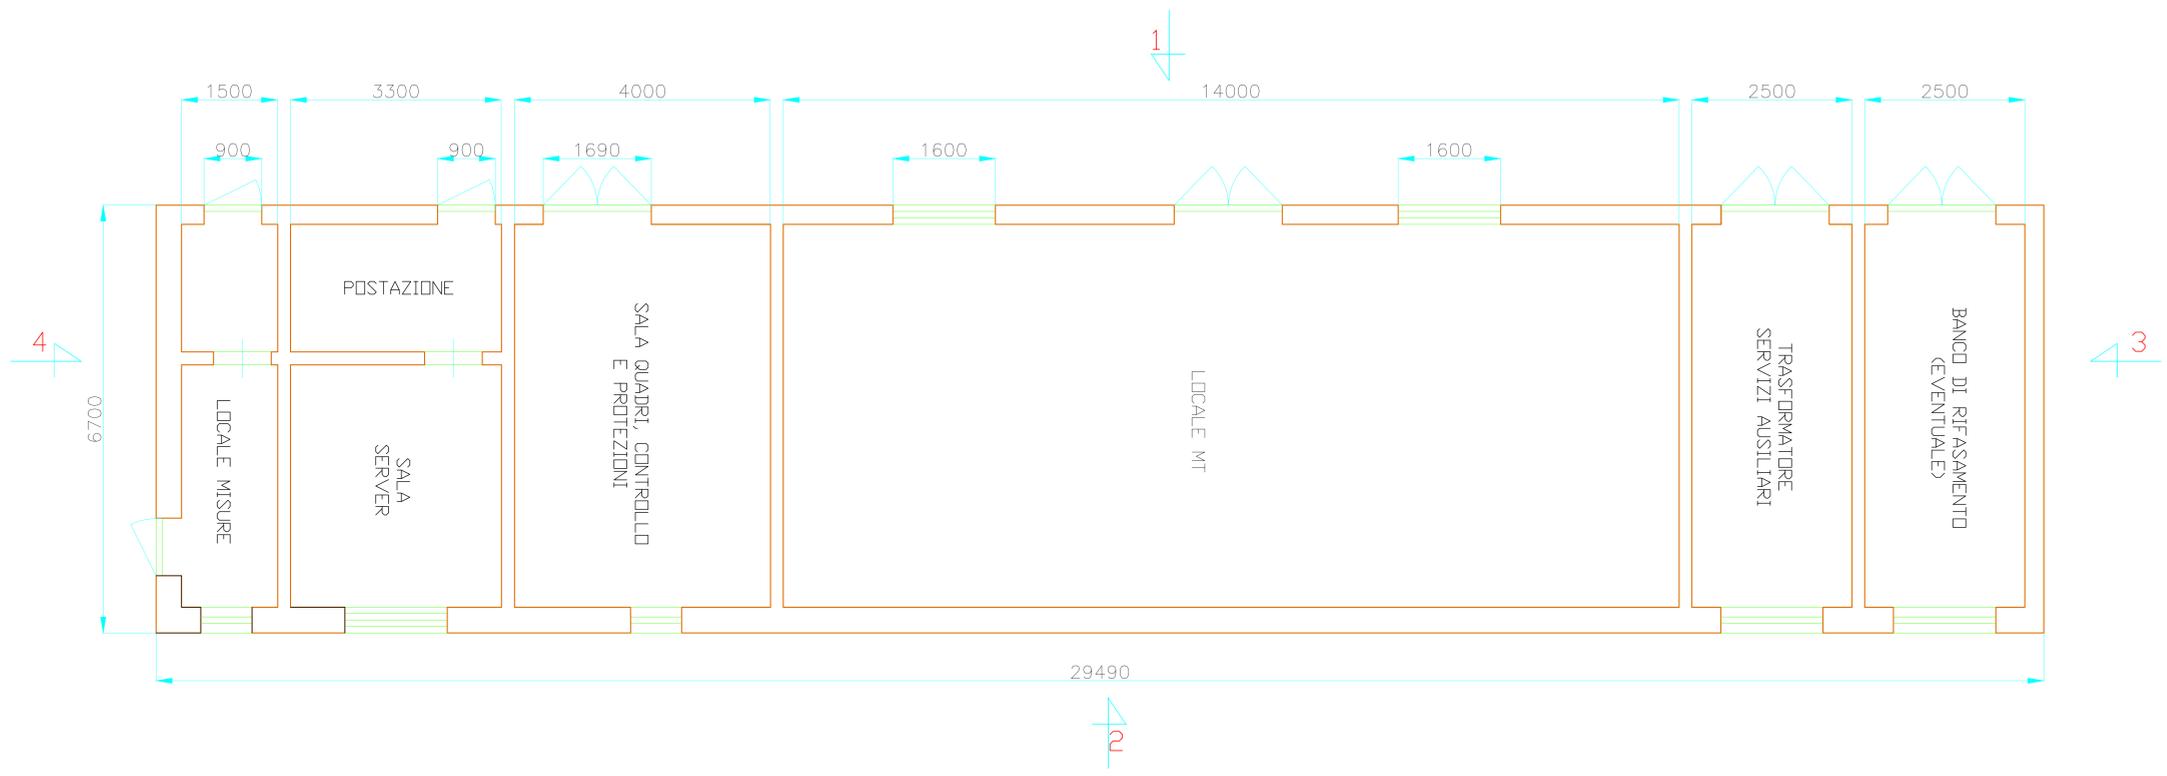


PROSPETTI

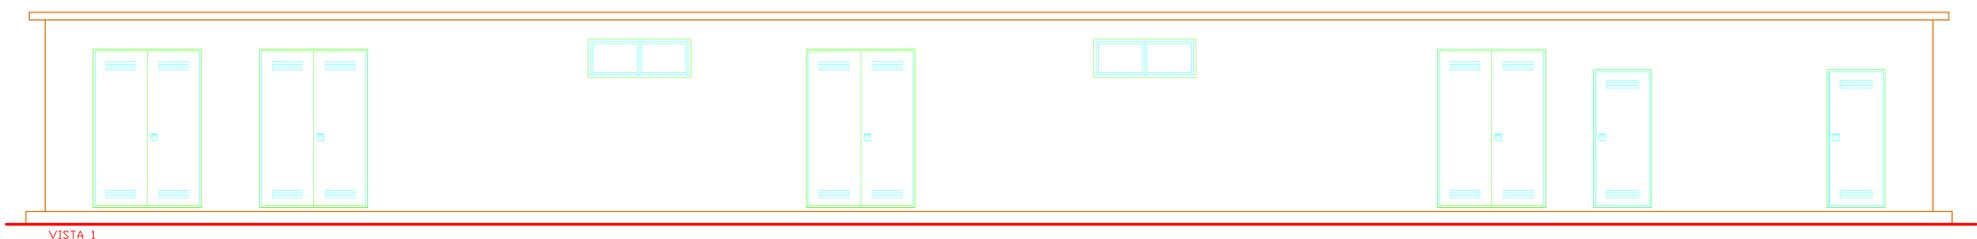

VISTA 1



VISTA 2

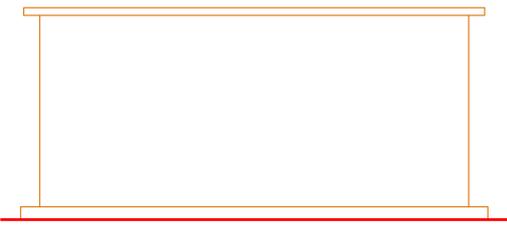

VISTA 3



VISTA 4