


LEGENDA

	Aerogeneratori		Cavidotto interno		Particelle Castelnuovo della Daunia
	Stazione Tema		Cavidotto esterno		Particelle Torremaggiore
	Storage		Strade da realizzare		Particelle San Paolo di Civitate
	Stazione di Elevazione		Strade da adeguare		Particelle Rotello
	Piazzola di montaggio		Strade da realizzare (fase di cantiere)		

Scala 1:100.000

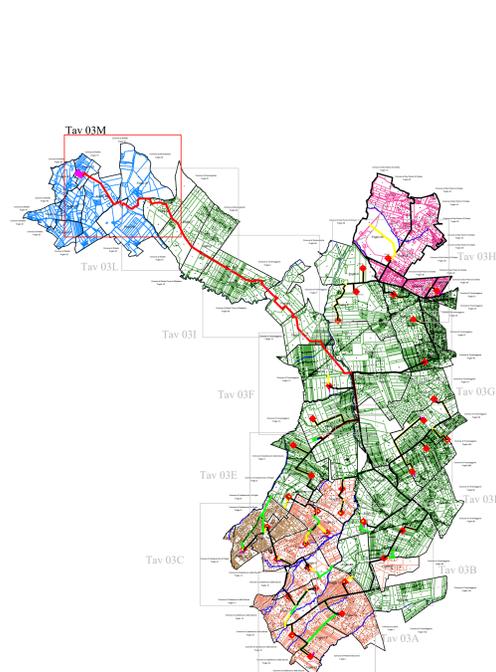

Foglio 53

