
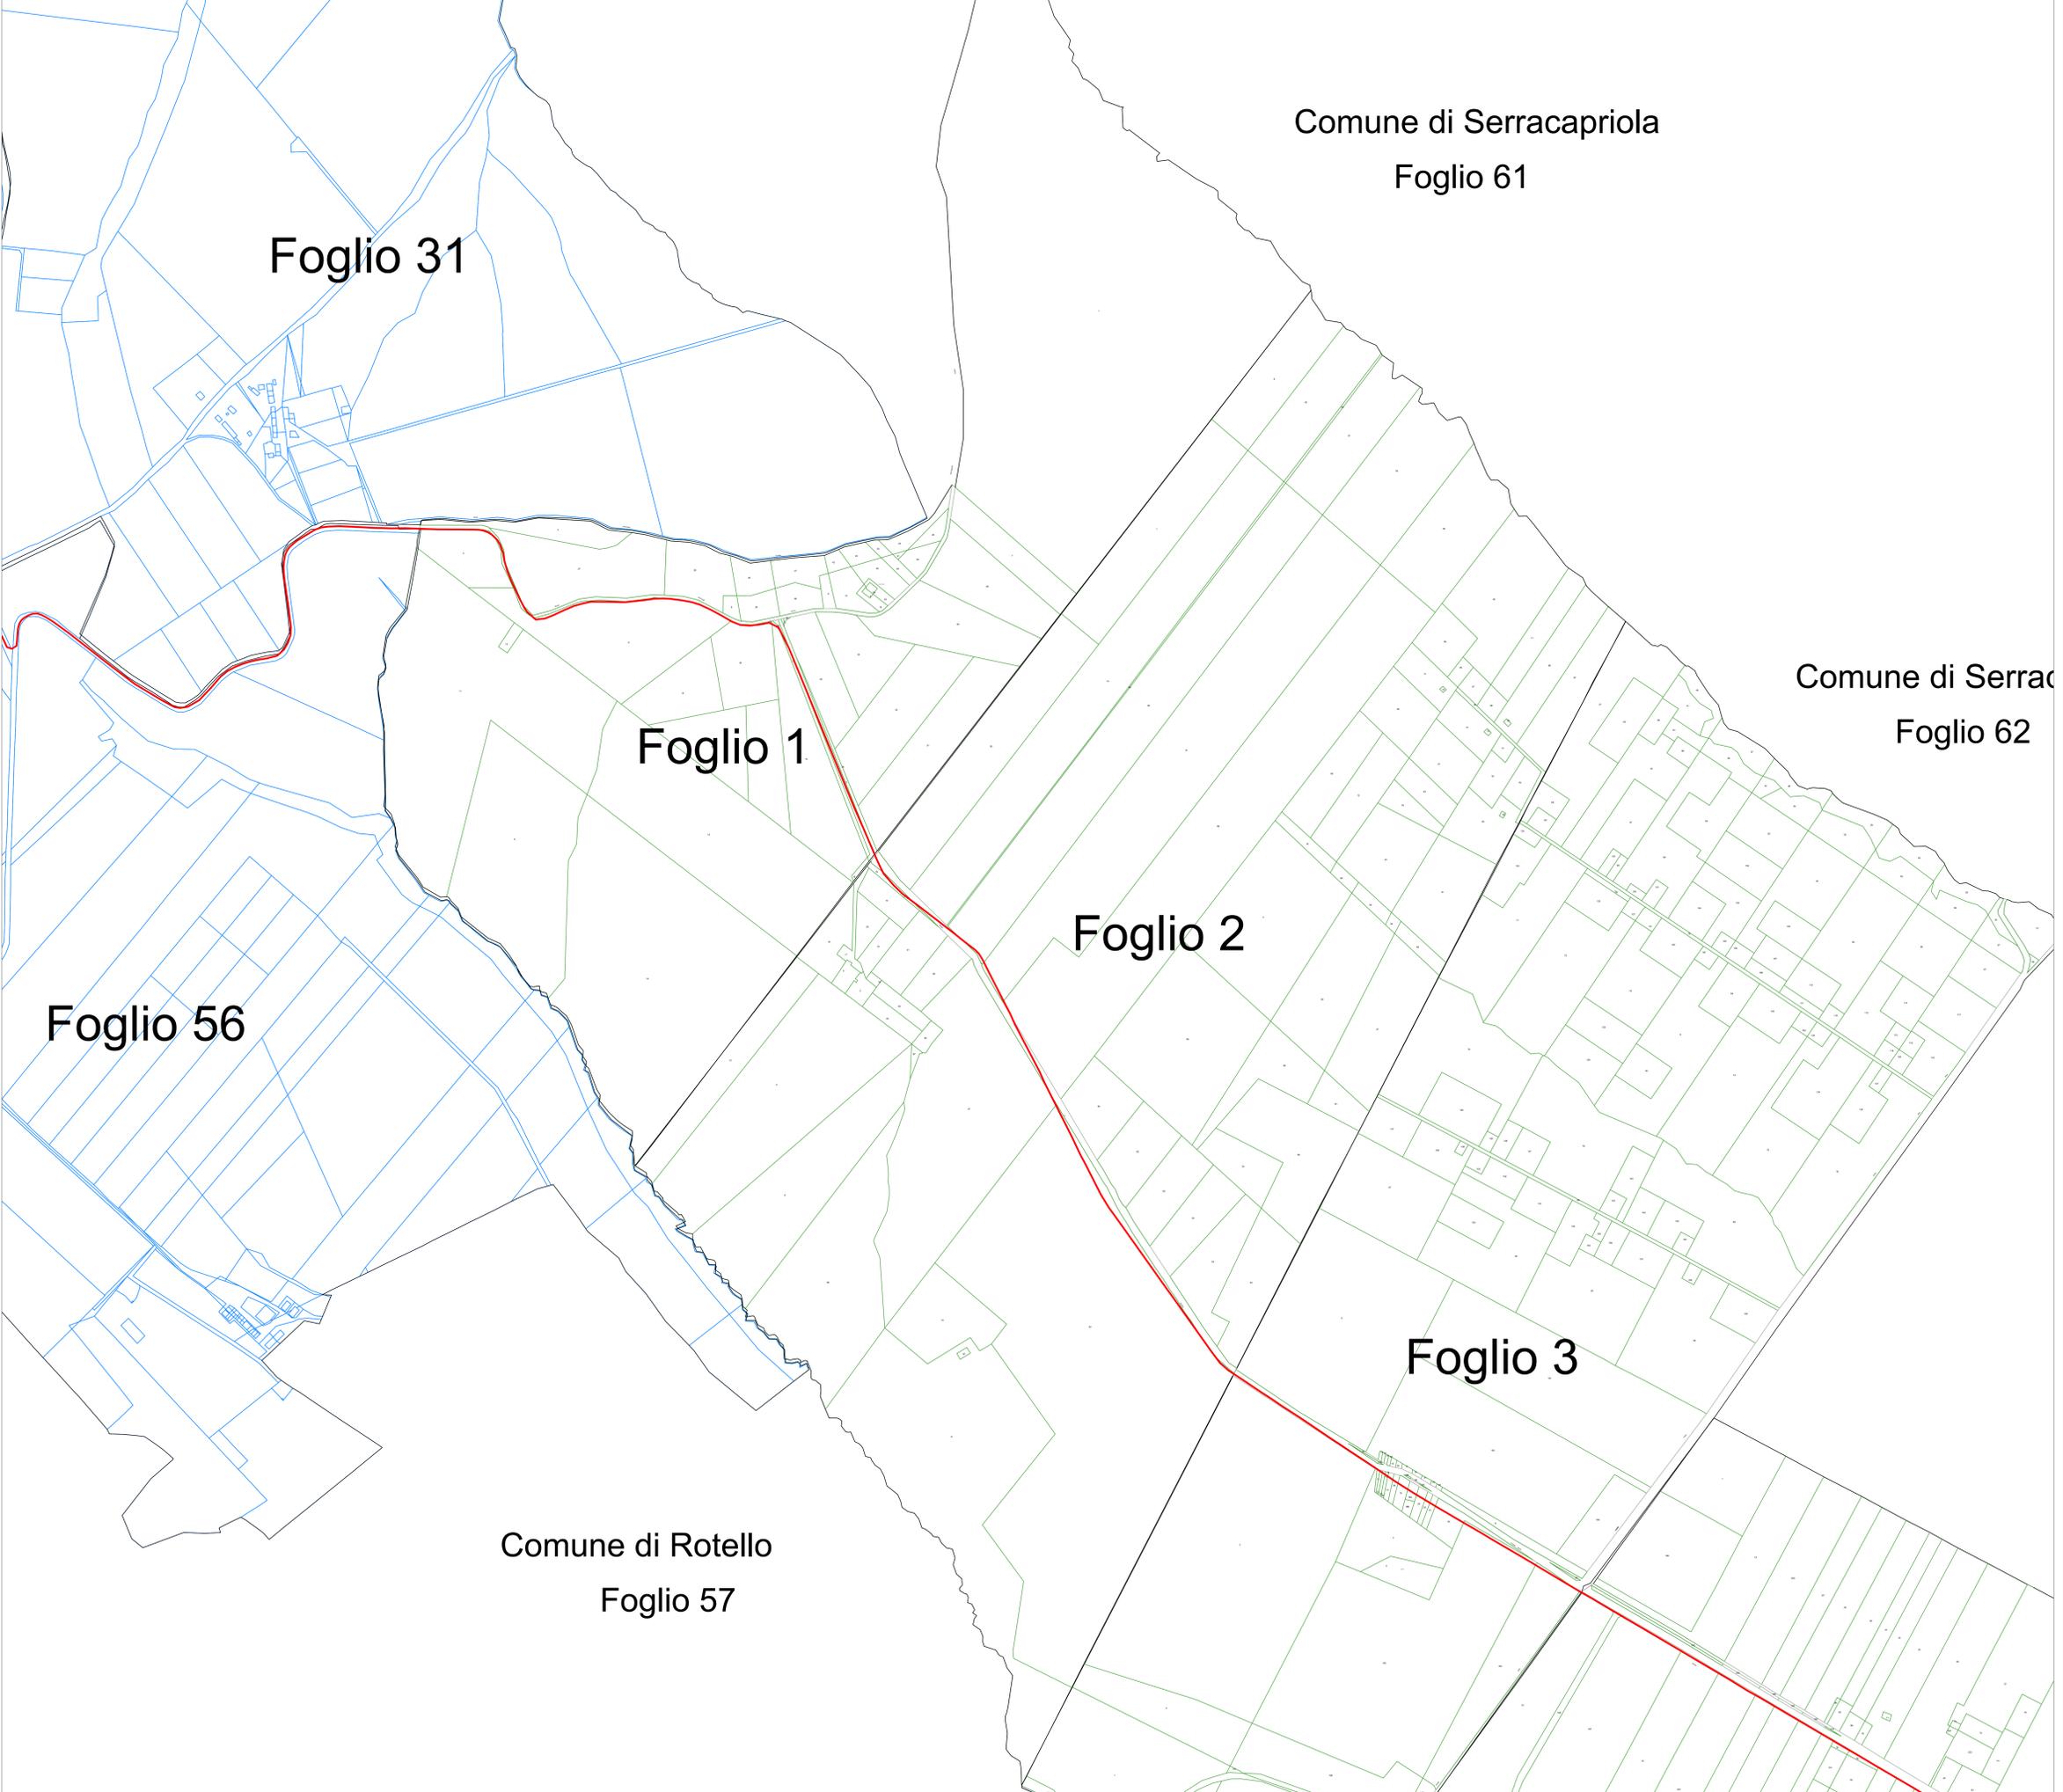


**LEGENDA**

	Aerogeneratori		Cavidotto interno		Particelle Castelnuovo della Daunia
	Stazione Tema		Cavidotto esterno		Particelle Torremaggiore
	Storage		Strade da realizzare		Particelle San Paolo di Civitate
	Stazione di Elevazione		Strade da adeguare		Particelle Rotello
	Piazzola di montaggio		Strade da realizzare (fase di cantiere)		

Scala 1:100.000

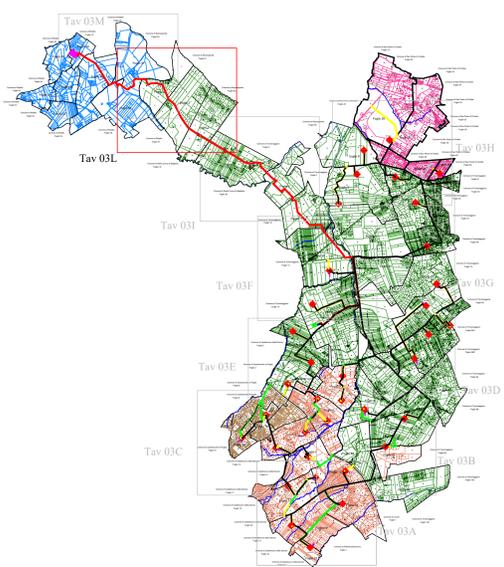

Comune di Serracapriola  
Foglio 61

Comune di Serrac...  
Foglio 62

Comune di Rotello  
Foglio 57