COMUNI DI CASTELNUOVO DELLA DAUNIA - CASALVECCHIO DI PUGLIA
SAN PAOLO DI CIVITATE - TORREMAGGIORE
PROVINCIA DI FOGGIA

PROGETTO PER LA REALIZZAZIONE DI UN PARCO EOLICO

RICHIESTA DI AUTORIZZAZIONE UNICA
D.Lgs. 387/2003

PROCEDIMENTO UNICO AMBIENTALE (PUA)

VALUTAZIONE DI IMPATTO AMBIENTALE (VIA)

D.Lgs. 152/2006 ss.mm.ii. (Art.27)
"Norme in materia ambientale"

PROGETTO	CAMMARATA
DITTA	NVA S.r.l.

TAV35H	Titolo dell'allegato: PLANIMETRIA CATASTALE E PARTICELLARE GRAFICO
SCALA 1:5.000	

REV	DESCRIZIONE	DATA
0	EMISSIONE	24/10/2023

CARATTERISTICHE GENERALI D'IMPIANTO

GENERATORE
- Altezza mozzo: fino a 175 m
- Diametro rotore: fino a 172 m
- Potenza unitaria: fino a 7,2 MW

IMPIANTO
- Numero generatori: 36
- Potenza complessiva: fino a 259,2 MW

Il proponente:
NVA S.r.l.
Via Lepetit, 8
20045 Lainate (MI)
info@nvarenewables.com
nva.srl@pecimprese.it

Il progettista:
ATS Engineering srl
P.zza Giovanni Paolo II, 8
71017 Torremaggiore (FG)
0882/393197
atseng@pec.it

Il tecnico:
Ing. Eugenio Di Gianvito
atsing@atsing.eu
DI GIANVITO EUGENIO 15.11.2023 10:22:20 GMT+00:00

LEGENDA

- Aerogeneratori
- Stazione Terna
- Storage
- Stazione di Elevazione
- Piazzola di montaggio
- Cavidotto interno
- Cavidotto esterno
- Strade da realizzare
- Strade da adeguare
- Strade da realizzare (fase di cantiere)
- Particelle Catelnuovo della Daunia
- Particelle Torremaggiore
- Particelle San Paolo di Civitate
- Particelle Rotello
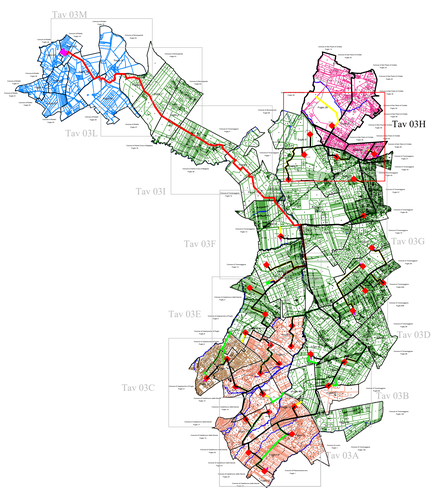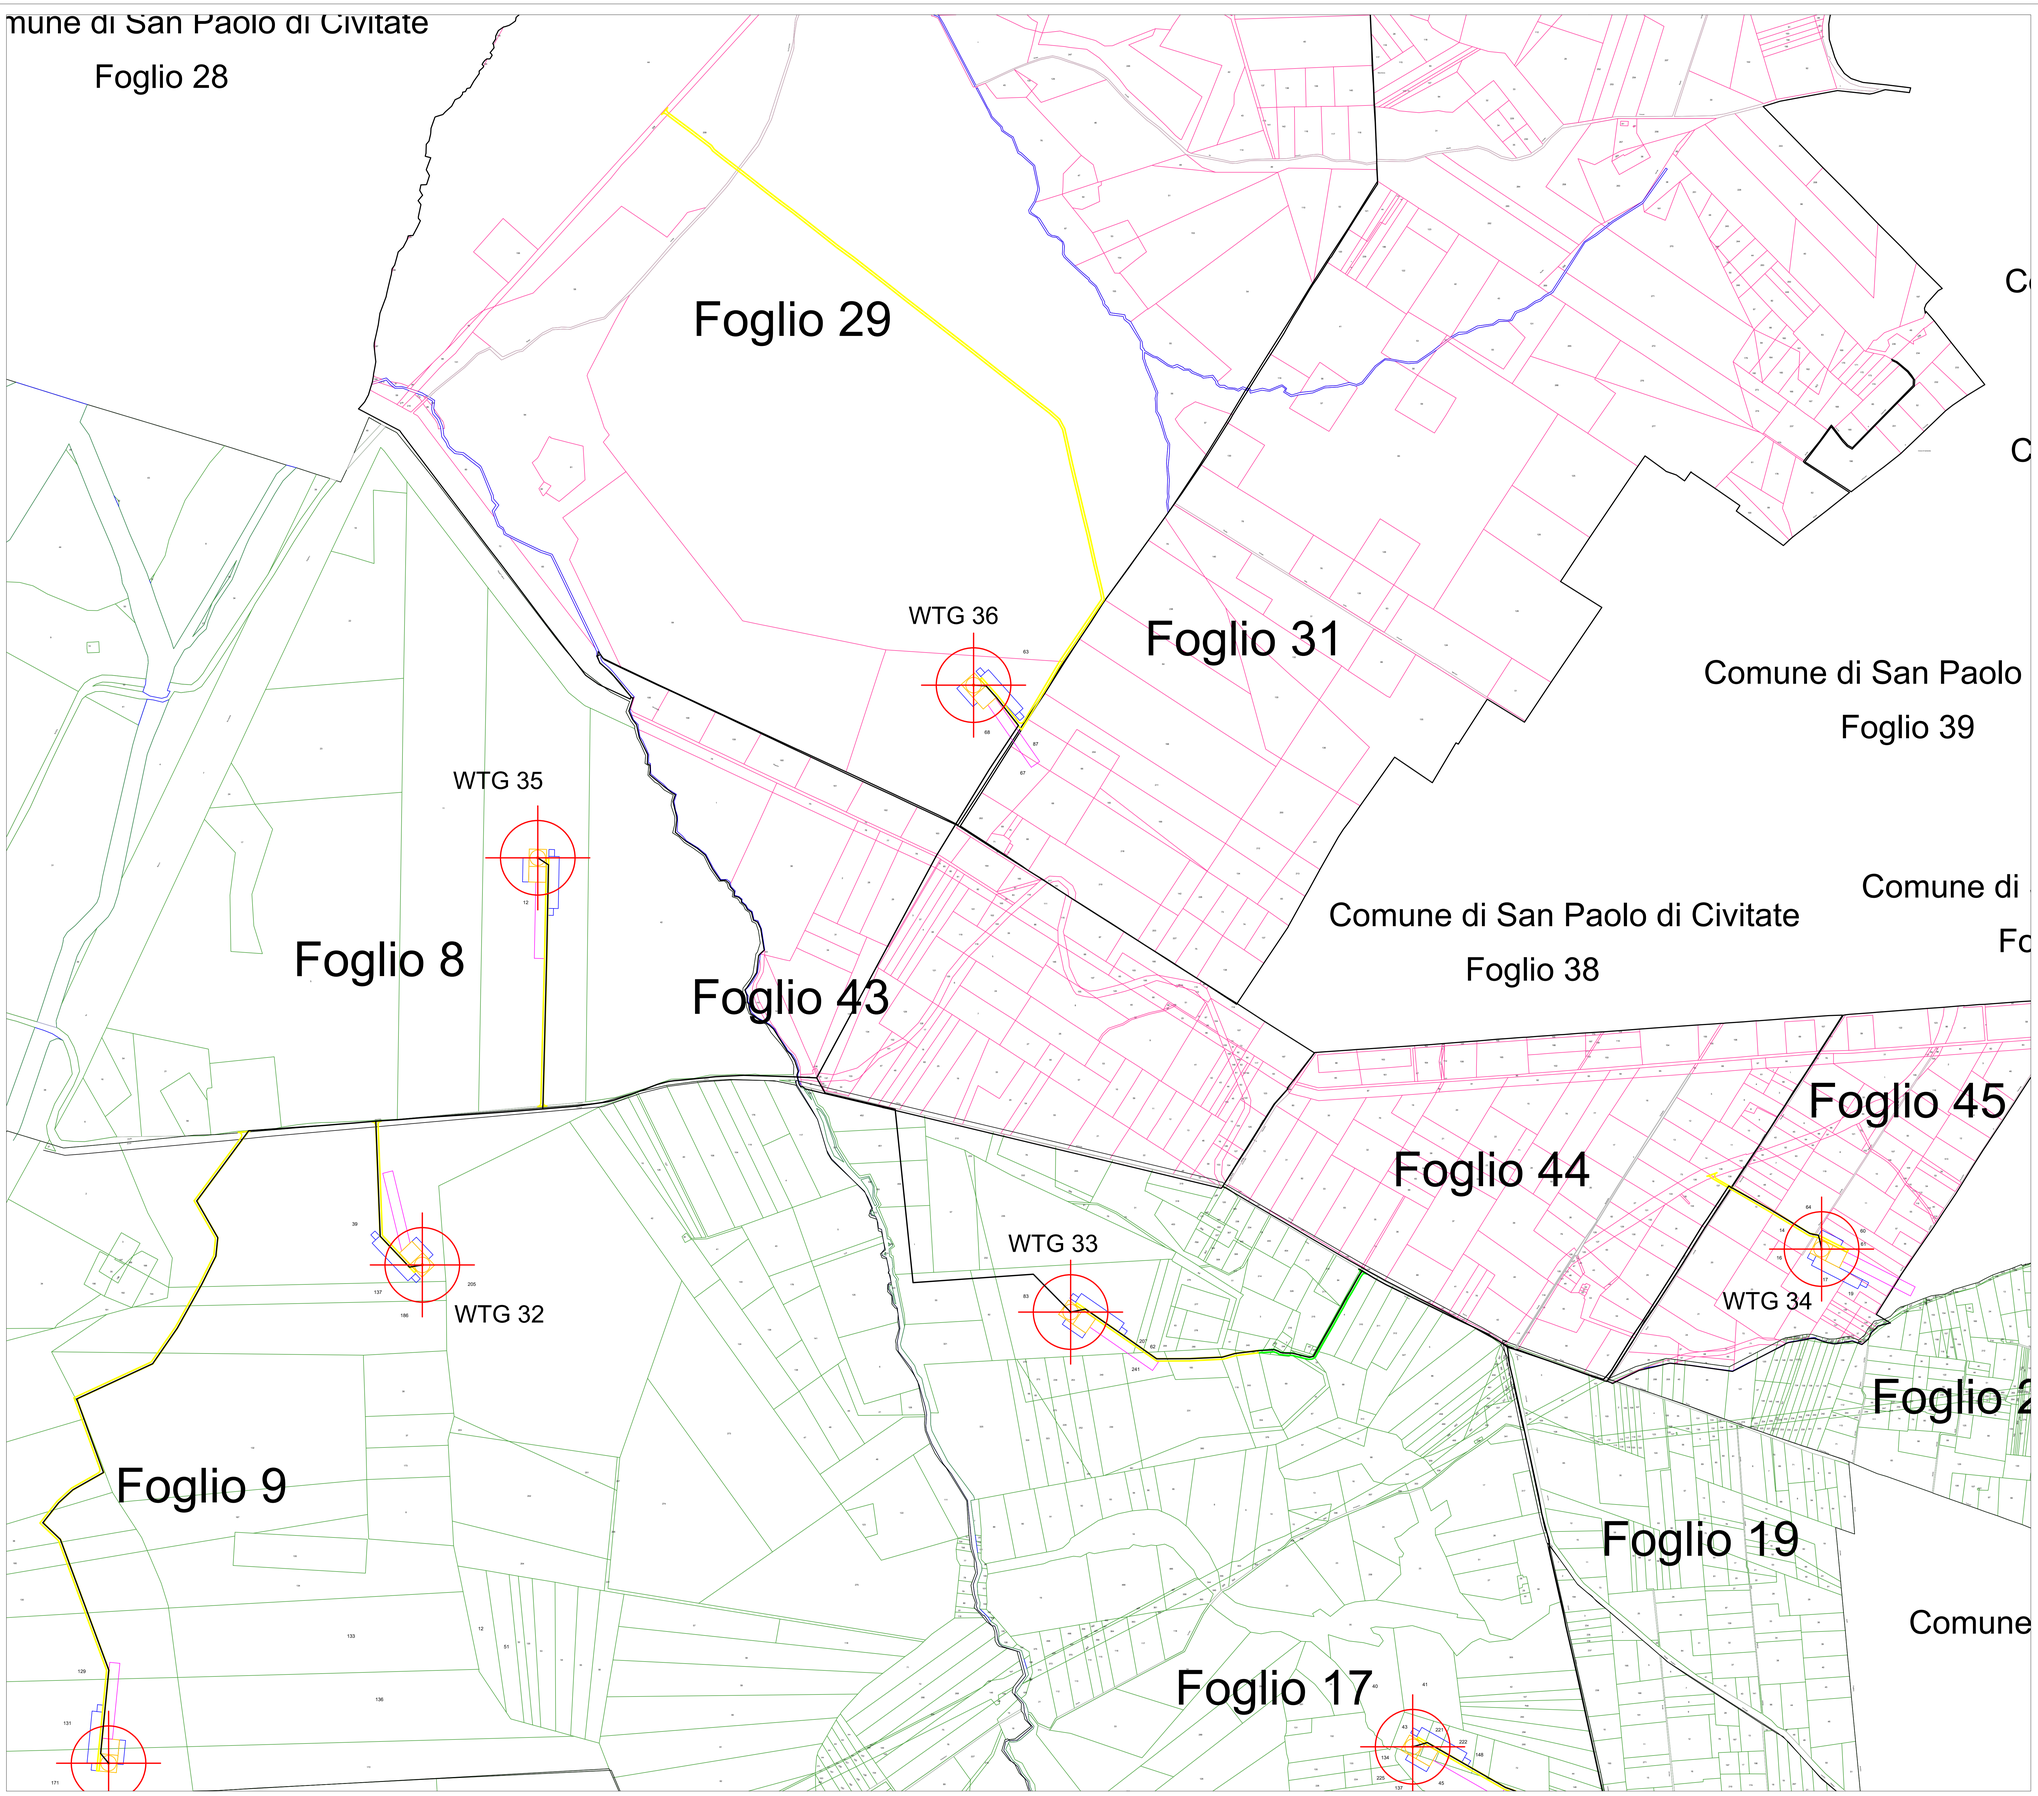
Scala 1:100.000