COMUNI DI CASTELNUOVO DELLA DAUNIA - CASALVECCHIO DI PUGLIA
SAN PAOLO DI CIVITATE - TORREMAGGIORE
PROVINCIA DI FOGGIA

NVA Sustainable Engineering

PROGETTO PER LA REALIZZAZIONE DI UN PARCO EOLICO

RICHIESTA DI AUTORIZZAZIONE UNICA
D.Lgs. 387/2003

PROCEDIMENTO UNICO AMBIENTALE (PUA)

VALUTAZIONE DI IMPATTO AMBIENTALE (VIA)

D.Lgs. 152/2006 ss.mm.ii. (Art.27)
"Norme in materia ambientale"

PROGETTO	CAMMARATA
DITTA	NVA S.r.l.

TAV22B

SCALA 1:50.000

Titolo dell'allegato:

VULNERABILITA' DEGLI ACQUIFERI

REV	DESCRIZIONE	DATA
0	EMISSIONE	20/10/2023

CARATTERISTICHE GENERALI D'IMPIANTO

GENERATORE
- Altezza mozzo: fino a 175 m
- Diametro rotore: fino a 172 m
- Potenza unitaria: fino a 7.2 MW

IMPIANTO
- Numero generatori: 36
- Potenza complessiva: fino a 259.2 MW

Il proponente:
NVA S.r.l.
Via Lepetit, 8
20045 Lainate (MI)
info@nvarenewables.com
nva.srl@pecimprese.it

Il progettista:
ATS Engineering srl
P.zza Giovanni Paolo II, 8
71017 Torremaggiore (FG)
0882/393197
atseng@pec.it

Il tecnico:
Ing. Eugenio Di Gianvito
atsing@atsing.eu
DI GIANVITO EUGENIO
15.11.2023 08:56:26
GMT+00:00

LEGENDA

- Aerogeneratori
- Stazione di Elevazione
- Stazione Terna
- Storage
- Piazzola di montaggio
- Cavidotto interno
- Cavidotto esterno
- Strade da realizzare
- Strade da adeguare
- AVI (Area Vasta d'Indagine)

Vulnerabilità degli acquiferi
- Elevata
- Significativa
- Normale

Ingressioni saline
- Ambiti paesaggistici della costa e del tavoliere

Altri elementi riportati nella tavola
- Laghi e bacini
- Corsi d'acqua principali
- Corsi d'acqua secondari

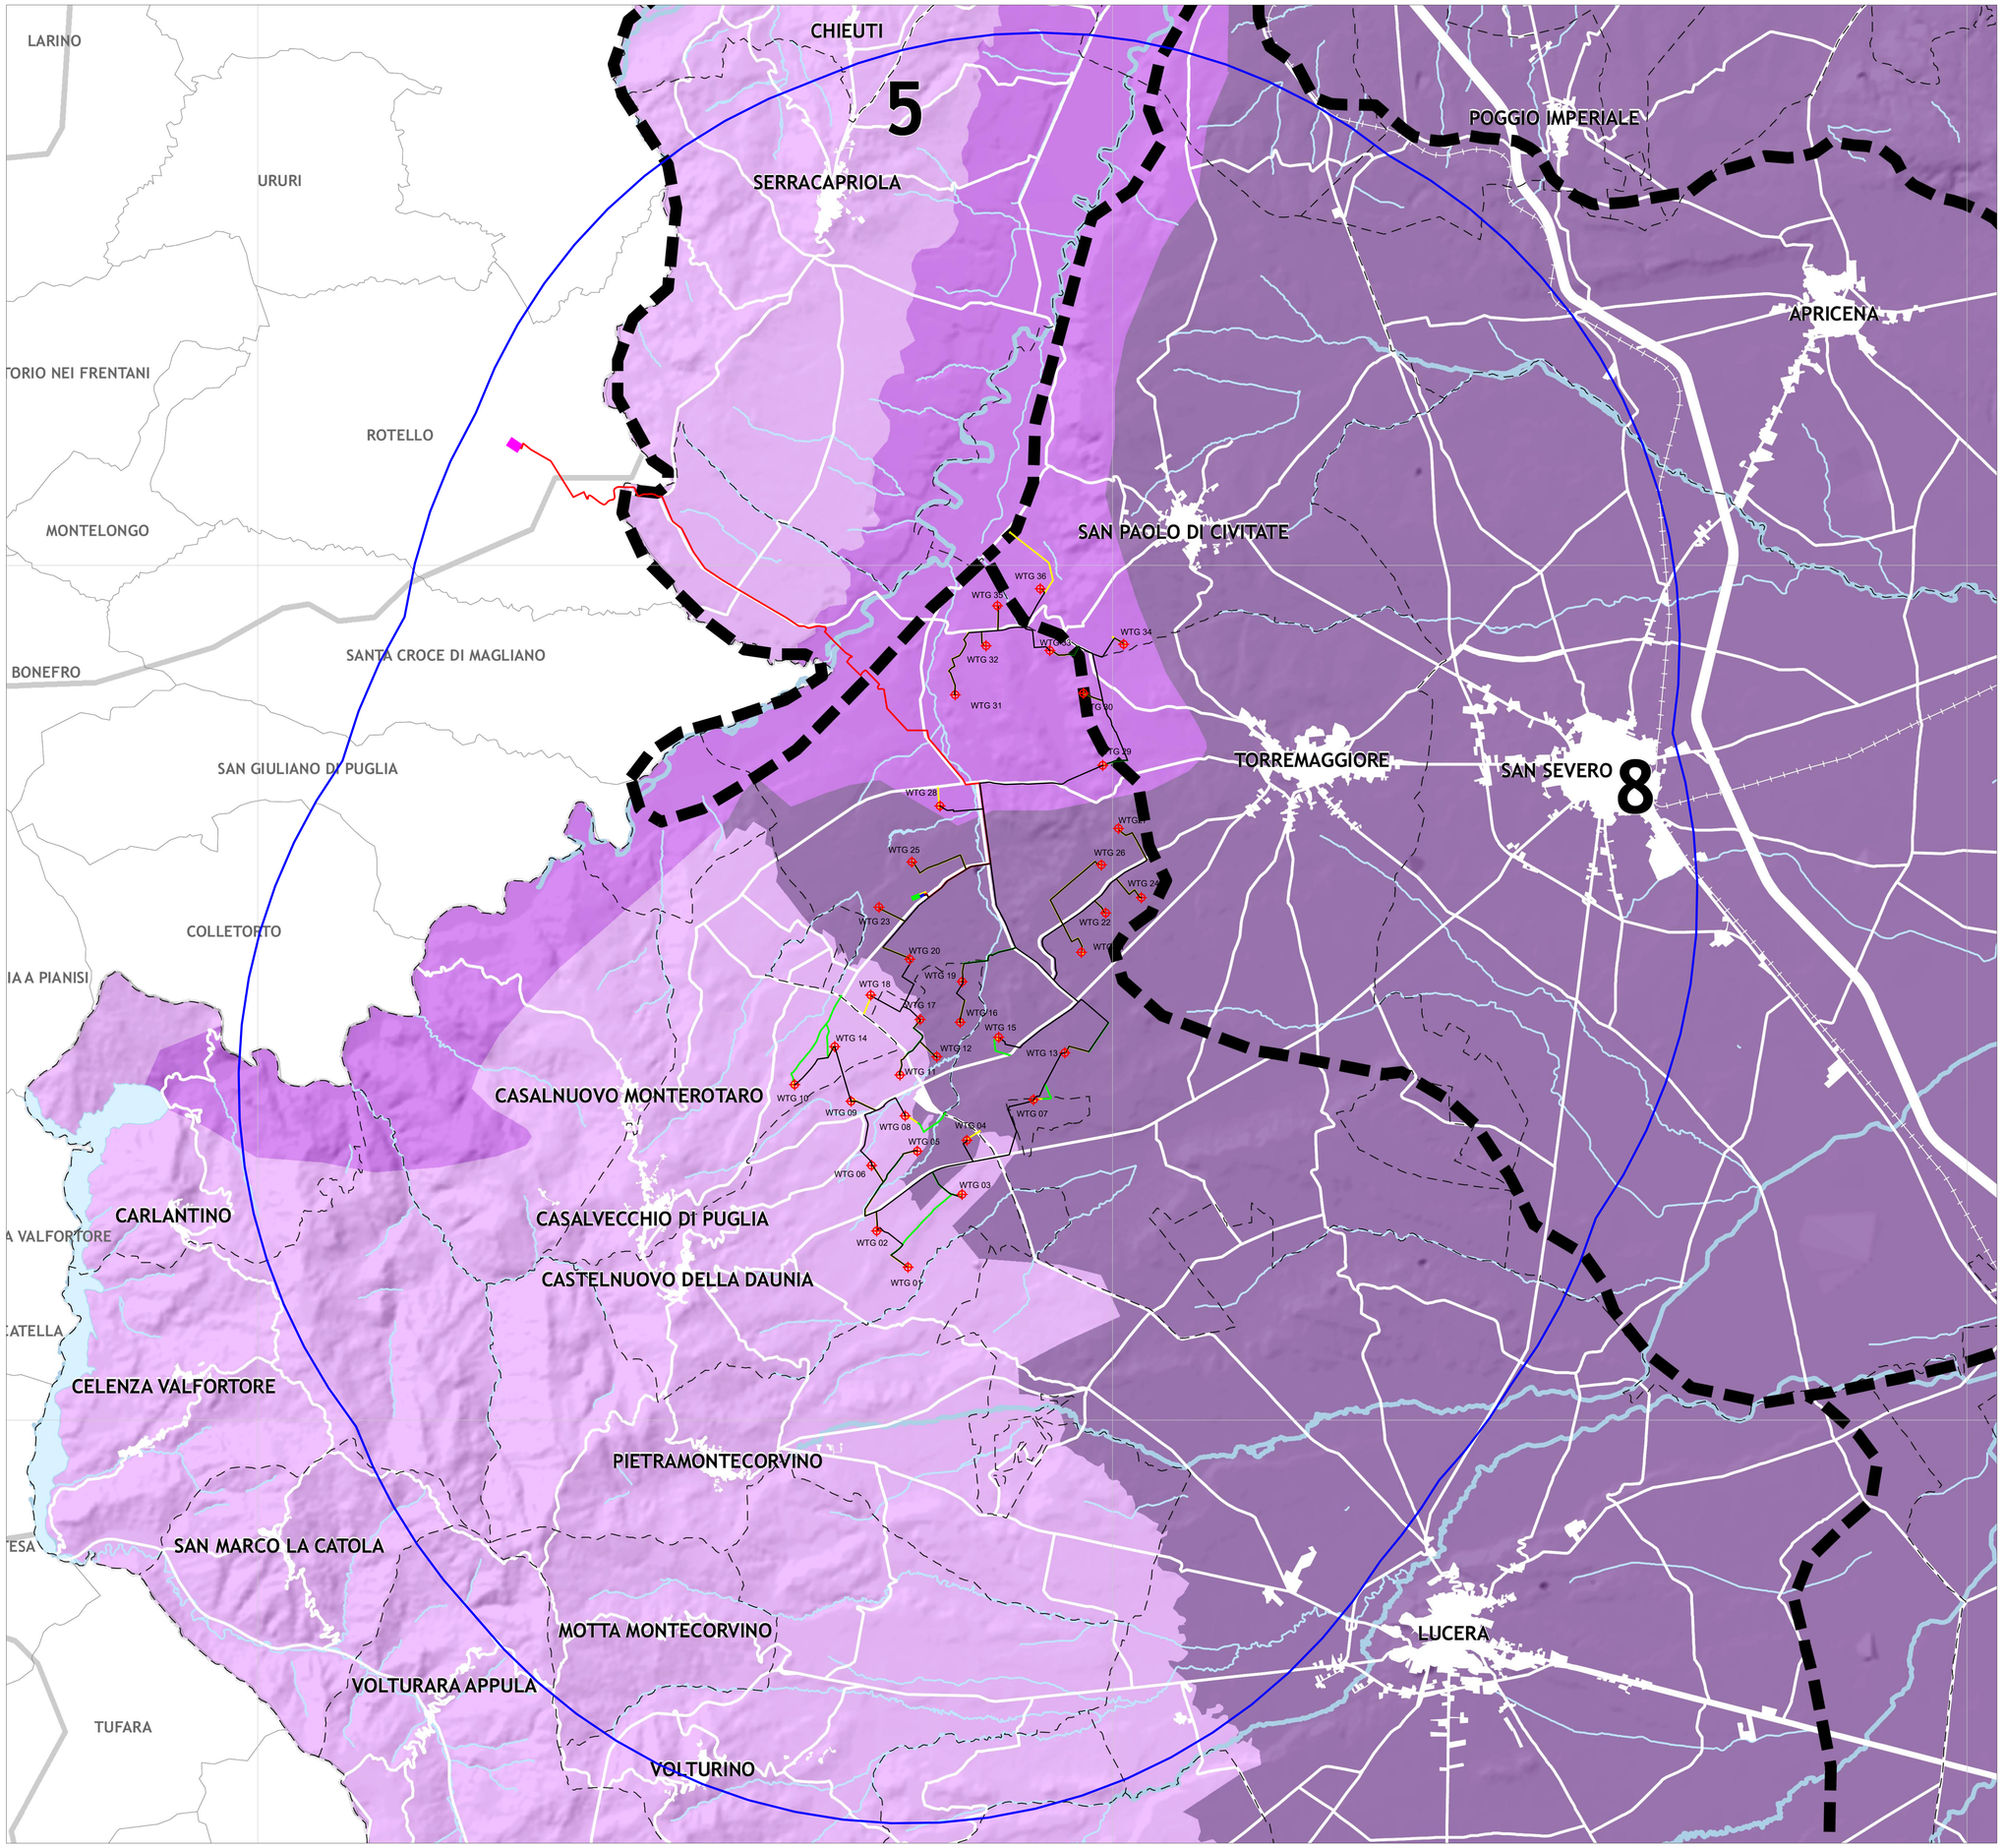

ANALISI DELLE TORRI CON INDICA ZIONE DELLE RELAZIONI CHE INTERFERENZE EVENTUALI INTERCETTA - PERCENTUALE

Interferenza positiva | Interferenza negativa | Interferenza nulla

NUMERO WTG	WGS84 / UTM33N Est	WGS84 / UTM33N Nord	ABITAZIONE distanzen Acustica gittata	VINCOLO SUPERFICIALE	PAPE SIR	PAPE DIA	PAPE CEP	PAPE SISTEMA DI APPARTENENZA	PAPE COMPLESSI RURALI E PAESAGGI DI PARTICOLARE ASSETTO FAUNISTICO	PAPE ALTRI VINCOLI LEGATI CAMPAGNA	PAI	CARTA DEL RISCHIO NATURA 2000	PTA	Zone Non Idonee - L.R. n. 20 DI Lugli 197 / 2023
			Ref. n. 14-19 e 17	SIA-05 di 75m	SIA-01-05	SIA-01-05	Ref. n. 15	SIA-05 e Ref. n. 25 di 400m	Ref. n. 11	SIA-09	SIA-05 e Ref. n. 29	Ref. n. 30	Ref. n. 28
1	515116.0000	4603567.0000											
2	514380.0000	4604400.0000											
3	514363.1105	4605266.4999											
4	514495.0000	4606535.0000											
5	515331.2171	4606532.4802											
6	514261.0000	4605945.0000											
7	514066.0000	4607488.0000											
8	515047.0000	4607132.0000											
9	512778.0000	4607451.0000											
10	512455.0000	4607842.0000											
11	514927.0000	4608000.0000											
12	515790.0000	4608498.0000											
13	513795.1700	4608836.9417											
14	513396.0000	4608723.0000											
15	517241.6189	4609253.9999											
16	518341.0000	4609305.0000											
17	513398.1104	4609369.6269											
18	514242.0000	4609944.0000											
19	518388.0000	4610557.0000											
20	515156.0000	4610783.0000											
21	519184.0000	4610947.0000											
22	513762.0000	4611849.0000											
23	514433.5977	4612203.5327											
24	520690.0000	4612230.0000											
25	518207.0000	4612085.0000											
26	519653.5242	4612997.0953											
27	520954.3949	4613832.3137											
28	515666.0000	4614160.0000											
29	519684.0000	4615335.0000											
30	519232.3159	4617024.8279											
31	516223.0000	4616960.0000											
32	516947.0000	4618137.0000											
33	516443.0000	4619350.0000											
34	515575.7242	4618173.5874											
35	517215.3900	4619976.9623											
36	518218.0000	4619475.0000											