COMUNI DI CASTELNUOVO DELLA DAUNIA -
CASALVECCHIO DI PUGLIA
SAN PAOLO DI CIVITATE - TORREMAGGIORE
PROVINCIA DI FOGGIA

NVA Sustainable Engineering

PROGETTO PER LA REALIZZAZIONE DI UN PARCO EOLICO

RICHIESTA DI AUTORIZZAZIONE UNICA
D.Lgs. 387/2003

PROCEDIMENTO UNICO AMBIENTALE (PUA)

VALUTAZIONE DI IMPATTO AMBIENTALE (VIA)

D.Lgs. 152/2006 ss.mm.ii. (Art.27)
"Norme in materia ambientale"

PROGETTO	CAMMARATA
DITTA	NVA S.r.l.

TAV16B

SCALA 1:50.000

Titolo dell'allegato:

INQUADRAMENTO SU ORTOFOTO CON BUFFERS

REV	DESCRIZIONE	DATA
0	EMISSIONE	16/10/2023

CARATTERISTICHE GENERALI D'IMPIANTO

GENERATORE
- Altezza mozzo: fino a 175 m
- Diametro rotore: fino a 172 m
- Potenza unitaria: fino a 7.2 MW

IMPIANTO
- Numero generatori: 36
- Potenza complessiva: fino a 259.2 MW

Il proponente:
NVA S.r.l.
Via Lepetit, 8
20045 Lainate (MI)
info@nvarenewables.com
nva.srl@pecimprese.it

Il progettista:
ATS Engineering srl
P.zza Giovanni Paolo II, 8
71017 Torremaggiore (FG)
0882/393197
atseng@pec.it

Il tecnico:
Ing. Eugenio Di Gianvito
atsing@atsing.eu
DI GIANVITO EUGENIO
15.11.2023
08:42:53
GMT+00:00

LEGENDA

- Aerogeneratori
- Stazione di Elevazione
- Stazione Terna
- Storage
- Piazzola di montaggio
- Cavidotto interno
- Cavidotto esterno
- Strade da realizzare
- Strade da adeguare
- AVI (Area Vasta d'Indagine)

LEGENDA BUFFER

- AVI (Area Vasta d'Indagine)
- Buffer 5.000m

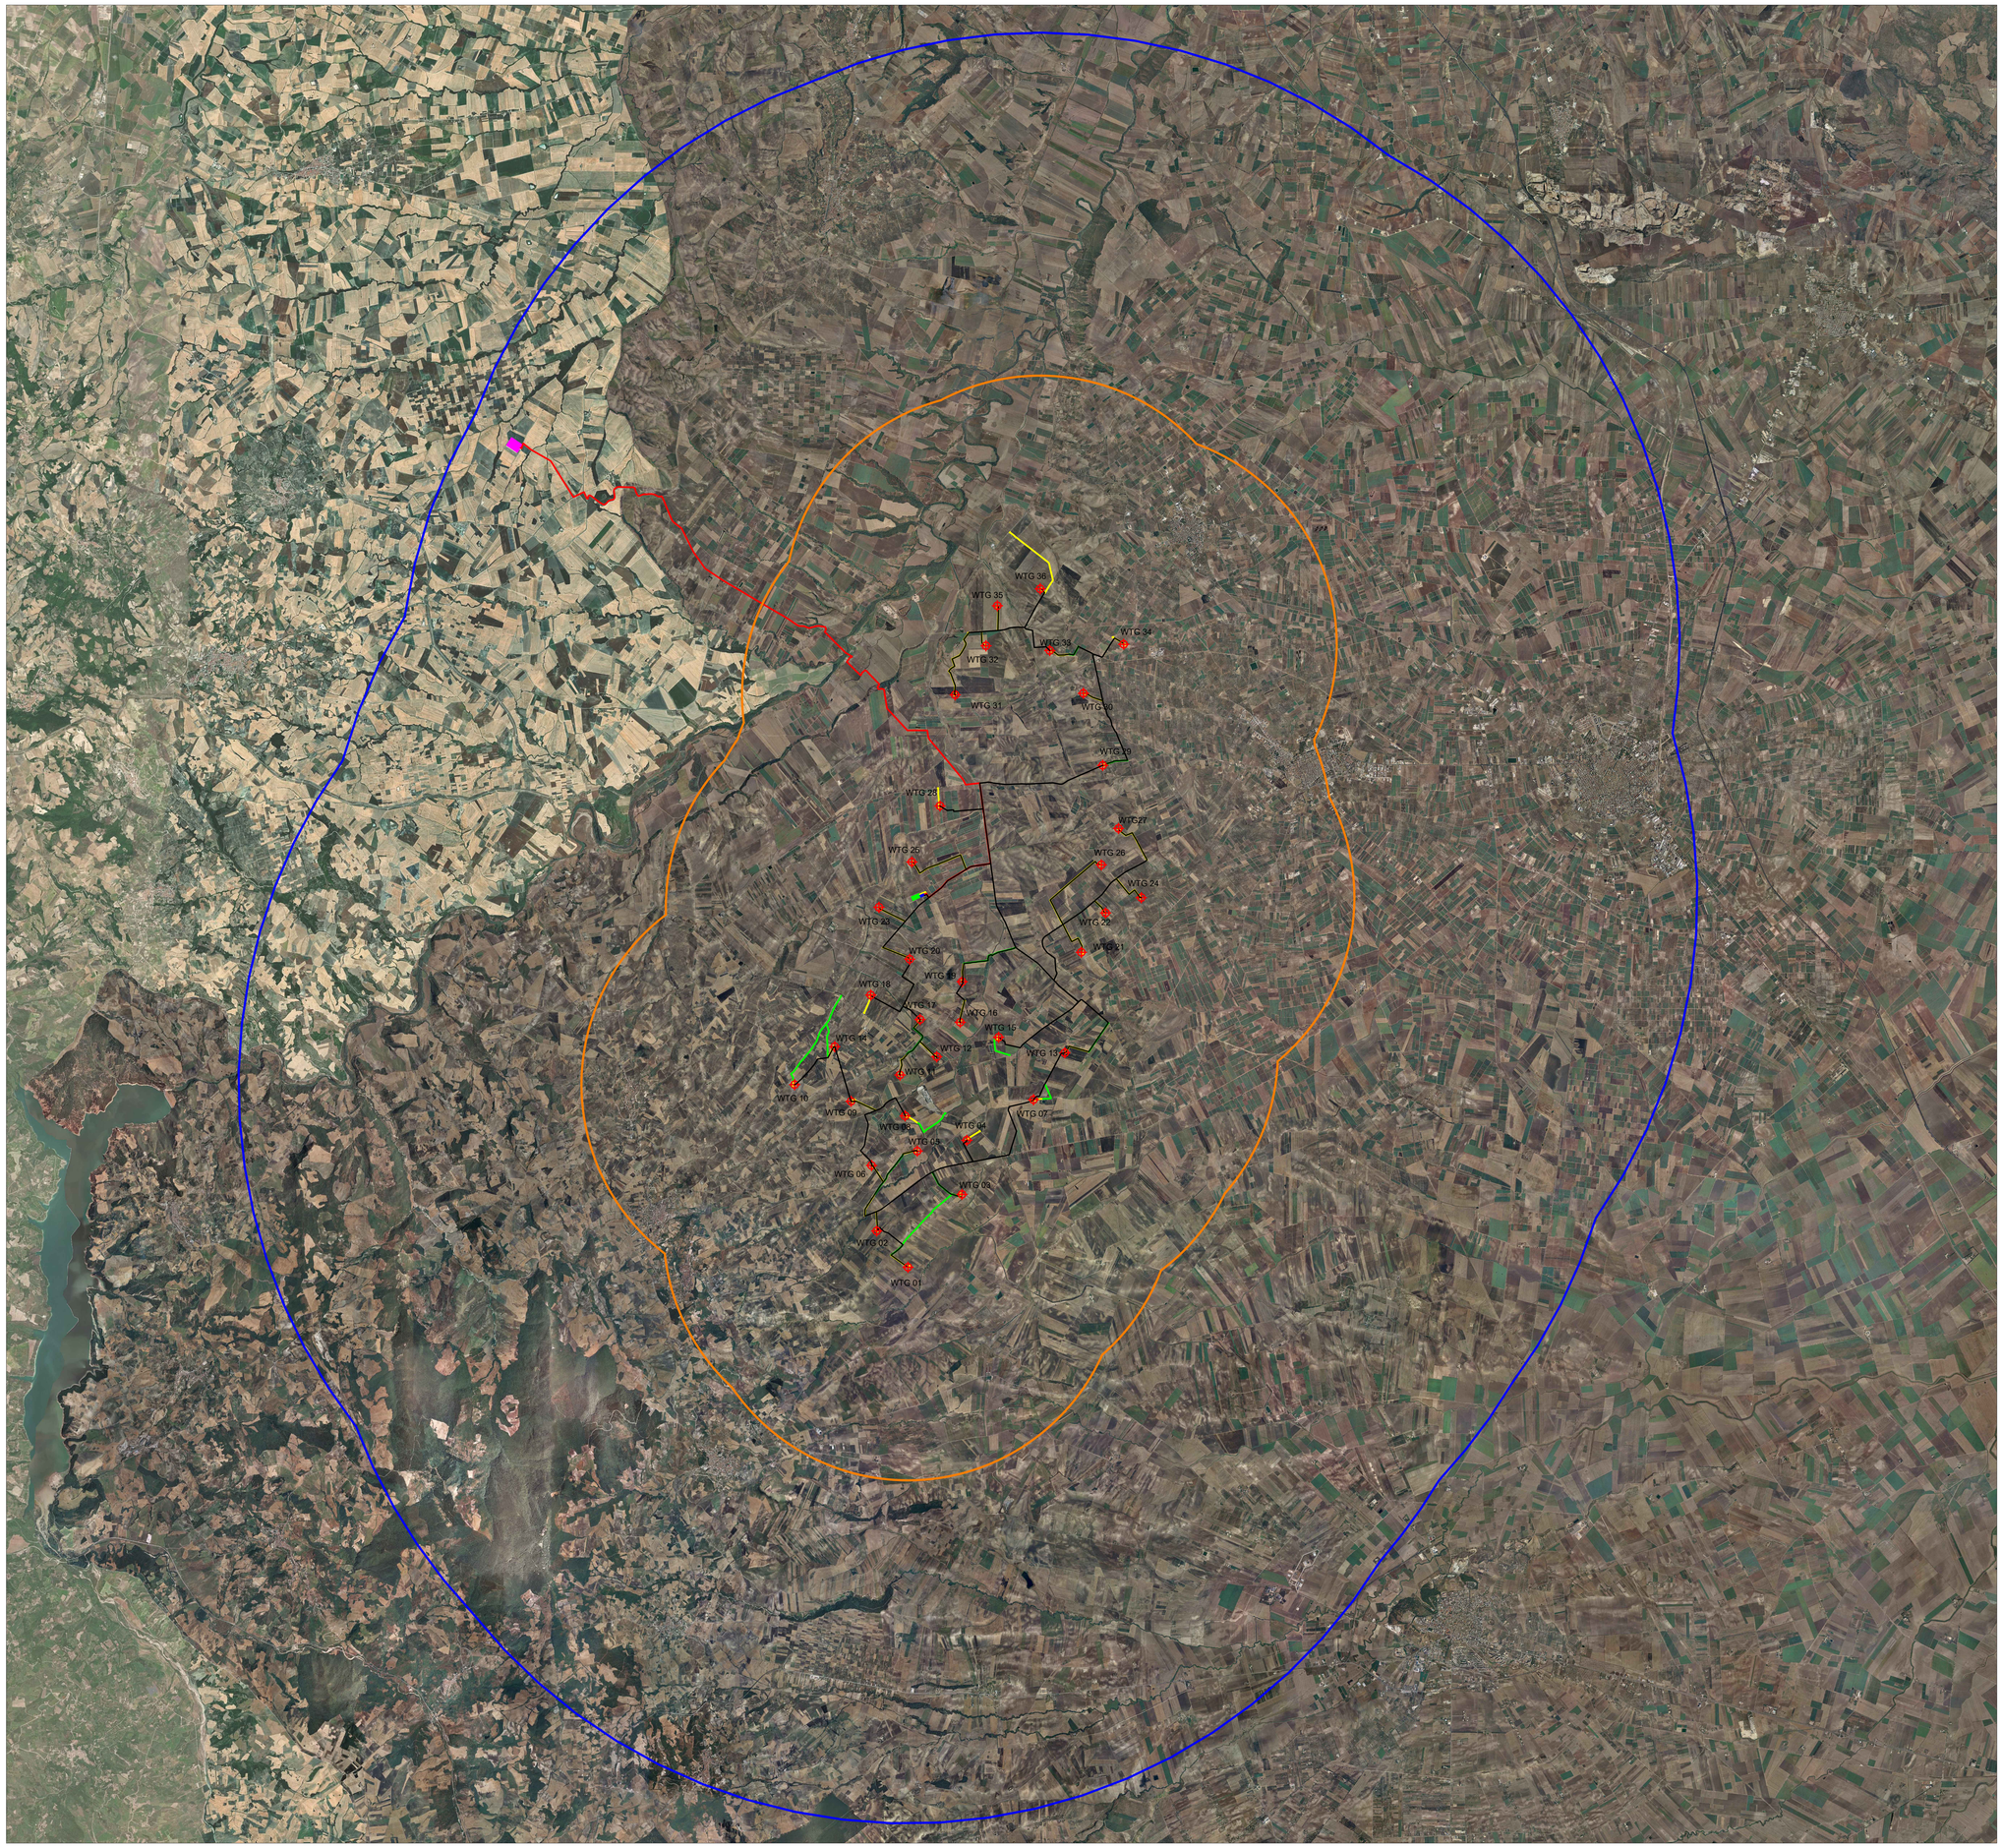

ANALISI DEGLI ESCLUDENTI CON INDICAZIONE DELLE RELAZIONI CHE DERIVANO DAI VINCOLI ESISTENTI E/O CRITICITÀ - RIALLEVIATIVA E/O MITIGATIVA

Legenda: nessuna criticità | bassa criticità | alta criticità

NUMERO WTG	WGS84 UTM33N Est	WGS84 UTM33N Nord	ASTICATORE distanzen Acustica gittata Rif. n.14-15 e 17	SIA 05 d>75m	PUTT SIA 01-05	BP SIA 01-05	LCP SIA 01-05	SISTEMA DI INFRASTRUTTURE d>400m Rif. n. 19	COMPLESSI BIOLOGICI (ZPS, SIC, IBA, Oasi, AVI FALIMENTI) SIA 03 e Rif. n. 25	ALTRI VINCOLI (ARPETI-CARGALATRO) Rif. n. 11	PAI SIA 05	CRITICITÀ VINCOLI NATURA 2000 SIA 05 e Rif. n. 24	FPA Rif. n. 30	Fascia Rispetto n. 6 D.Lgs 30 Apr 1992 / 285 Rif. n. 28
1	515516.0000	4605587.0000												
2	514580.0000	4604428.0000												
3	516583.1000	4606535.4000												
4	515131.1000	4606335.4000												
5	515132.2000	4605945.4000												
6	514861.0000	4605581.0000												
7	514904.0000	4607140.0000												
8	514779.0000	4607141.0000												
9	514867.0000	4607341.0000												
10	514927.0000	4608581.0000												
11	513790.0000	4608468.0000												
12	513795.1000	4608583.0000												
13	513796.0000	4608733.0000												
14	513741.6200	4608931.9900												
15	513941.0000	4609133.0000												
16	514396.1000	4609949.8299												
17	514741.0000	4609949.0000												
18	514386.0000	4610737.0000												
19	513136.0000	4610537.0000												
20	513184.0000	4610947.0000												
21	513741.0000	4611337.0000												
22	514433.5000	4612103.5282												
23	514900.0000	4612120.5000												
24	515107.0000	4612496.0000												
25	514853.5000	4612897.0000												
26	515054.3940	4613832.3117												
27	515466.0000	4614180.0000												
28	515604.0000	4613133.0000												
29	515132.3194	4617024.4273												
30	516222.0000	4616987.0000												
31	516947.0000	4616317.0000												
32	516443.0000	4616020.0000												
33	516175.7242	4616317.5875												
34	517213.3000	4619078.3928												
35	518139.0000	4619479.0000												