COMUNI DI CASTELNUOVO DELLA DAUNIA -
CASALVECCHIO DI PUGLIA
SAN PAOLO DI CIVITATE - TORREMAGGIORE
PROVINCIA DI FOGGIA

NVA Sustainable Engineering

PROGETTO PER LA REALIZZAZIONE DI UN PARCO EOLICO

RICHIESTA DI AUTORIZZAZIONE UNICA
D.Lgs. 387/2003

PROCEDIMENTO UNICO AMBIENTALE (PUA)

VALUTAZIONE DI IMPATTO AMBIENTALE (VIA)

D.Lgs. 152/2006 ss.mm.ii. (Art.27)
"Norme in materia ambientale"

PROGETTO	CAMMARATA
DITTA	NVA S.r.l.

TAV12D

SCALA 1:50.000

Titolo dell'allegato:

STRALCIO PRG COMUNE DI CASALVECCHIO DI PUGLIA

REV	DESCRIZIONE	DATA
0	EMISSIONE	15/10/2023

CARATTERISTICHE GENERALI D'IMPIANTO

GENERATORE
- Altezza mozzo: fino a 175 m
- Diametro rotore: fino a 172 m
- Potenza unitaria: fino a 7,2 MW

IMPIANTO
- Numero generatori: 36
- Potenza complessiva: fino a 259,2 MW

Il proponente:
NVA S.r.l.
Via Lepetit, 8
20045 Lainate (MI)
info@nvarenewables.com
nva.srl@pecimprese.it

Il progettista:
ATS Engineering srl
P.zza Giovanni Paolo II, 8
71017 Torremaggiore (FG)
0882/393197
atseng@pec.it

Il tecnico:
Ing. Eugenio Di Gianvito
atsing@atsing.eu
DI GIANVITO EUGENIO
15.11.2023
08:35:43
GMT+00:00

LEGENDA

- Aerogeneratori
- Stazione di Elevazione
- Stazione Terna
- Storage
- Piazzola di montaggio
- Cavidotto interno
- Cavidotto esterno
- Strade da realizzare
- Strade da adeguare
- AVI (Area Vasta d'Indagine)

LEGENDA PRG

- A — ANTICO CENTRO URBANO
- B — RESIDENZIALE INTERAMENTE EDIFICATA
- C — ZONA DI ESPANSIONE RESIDENZIALE
- C_1 — ZONA DI 167
- C_2 — ZONA DI ESPANSIONE
- C_3 — ZONA DI ESPANSIONE
- C_4 — ZONA DI ESPANSIONE
- D — ZONA ARTIGIANALE CON RESIDENZE
- F_1 — SERVIZI SOCIALI
- F_2 — PARCO PUBBLICO ATTREZZATO
- G — ZONA TURISTICA ESTENSIVA
- E — ZONA AGRICOLA

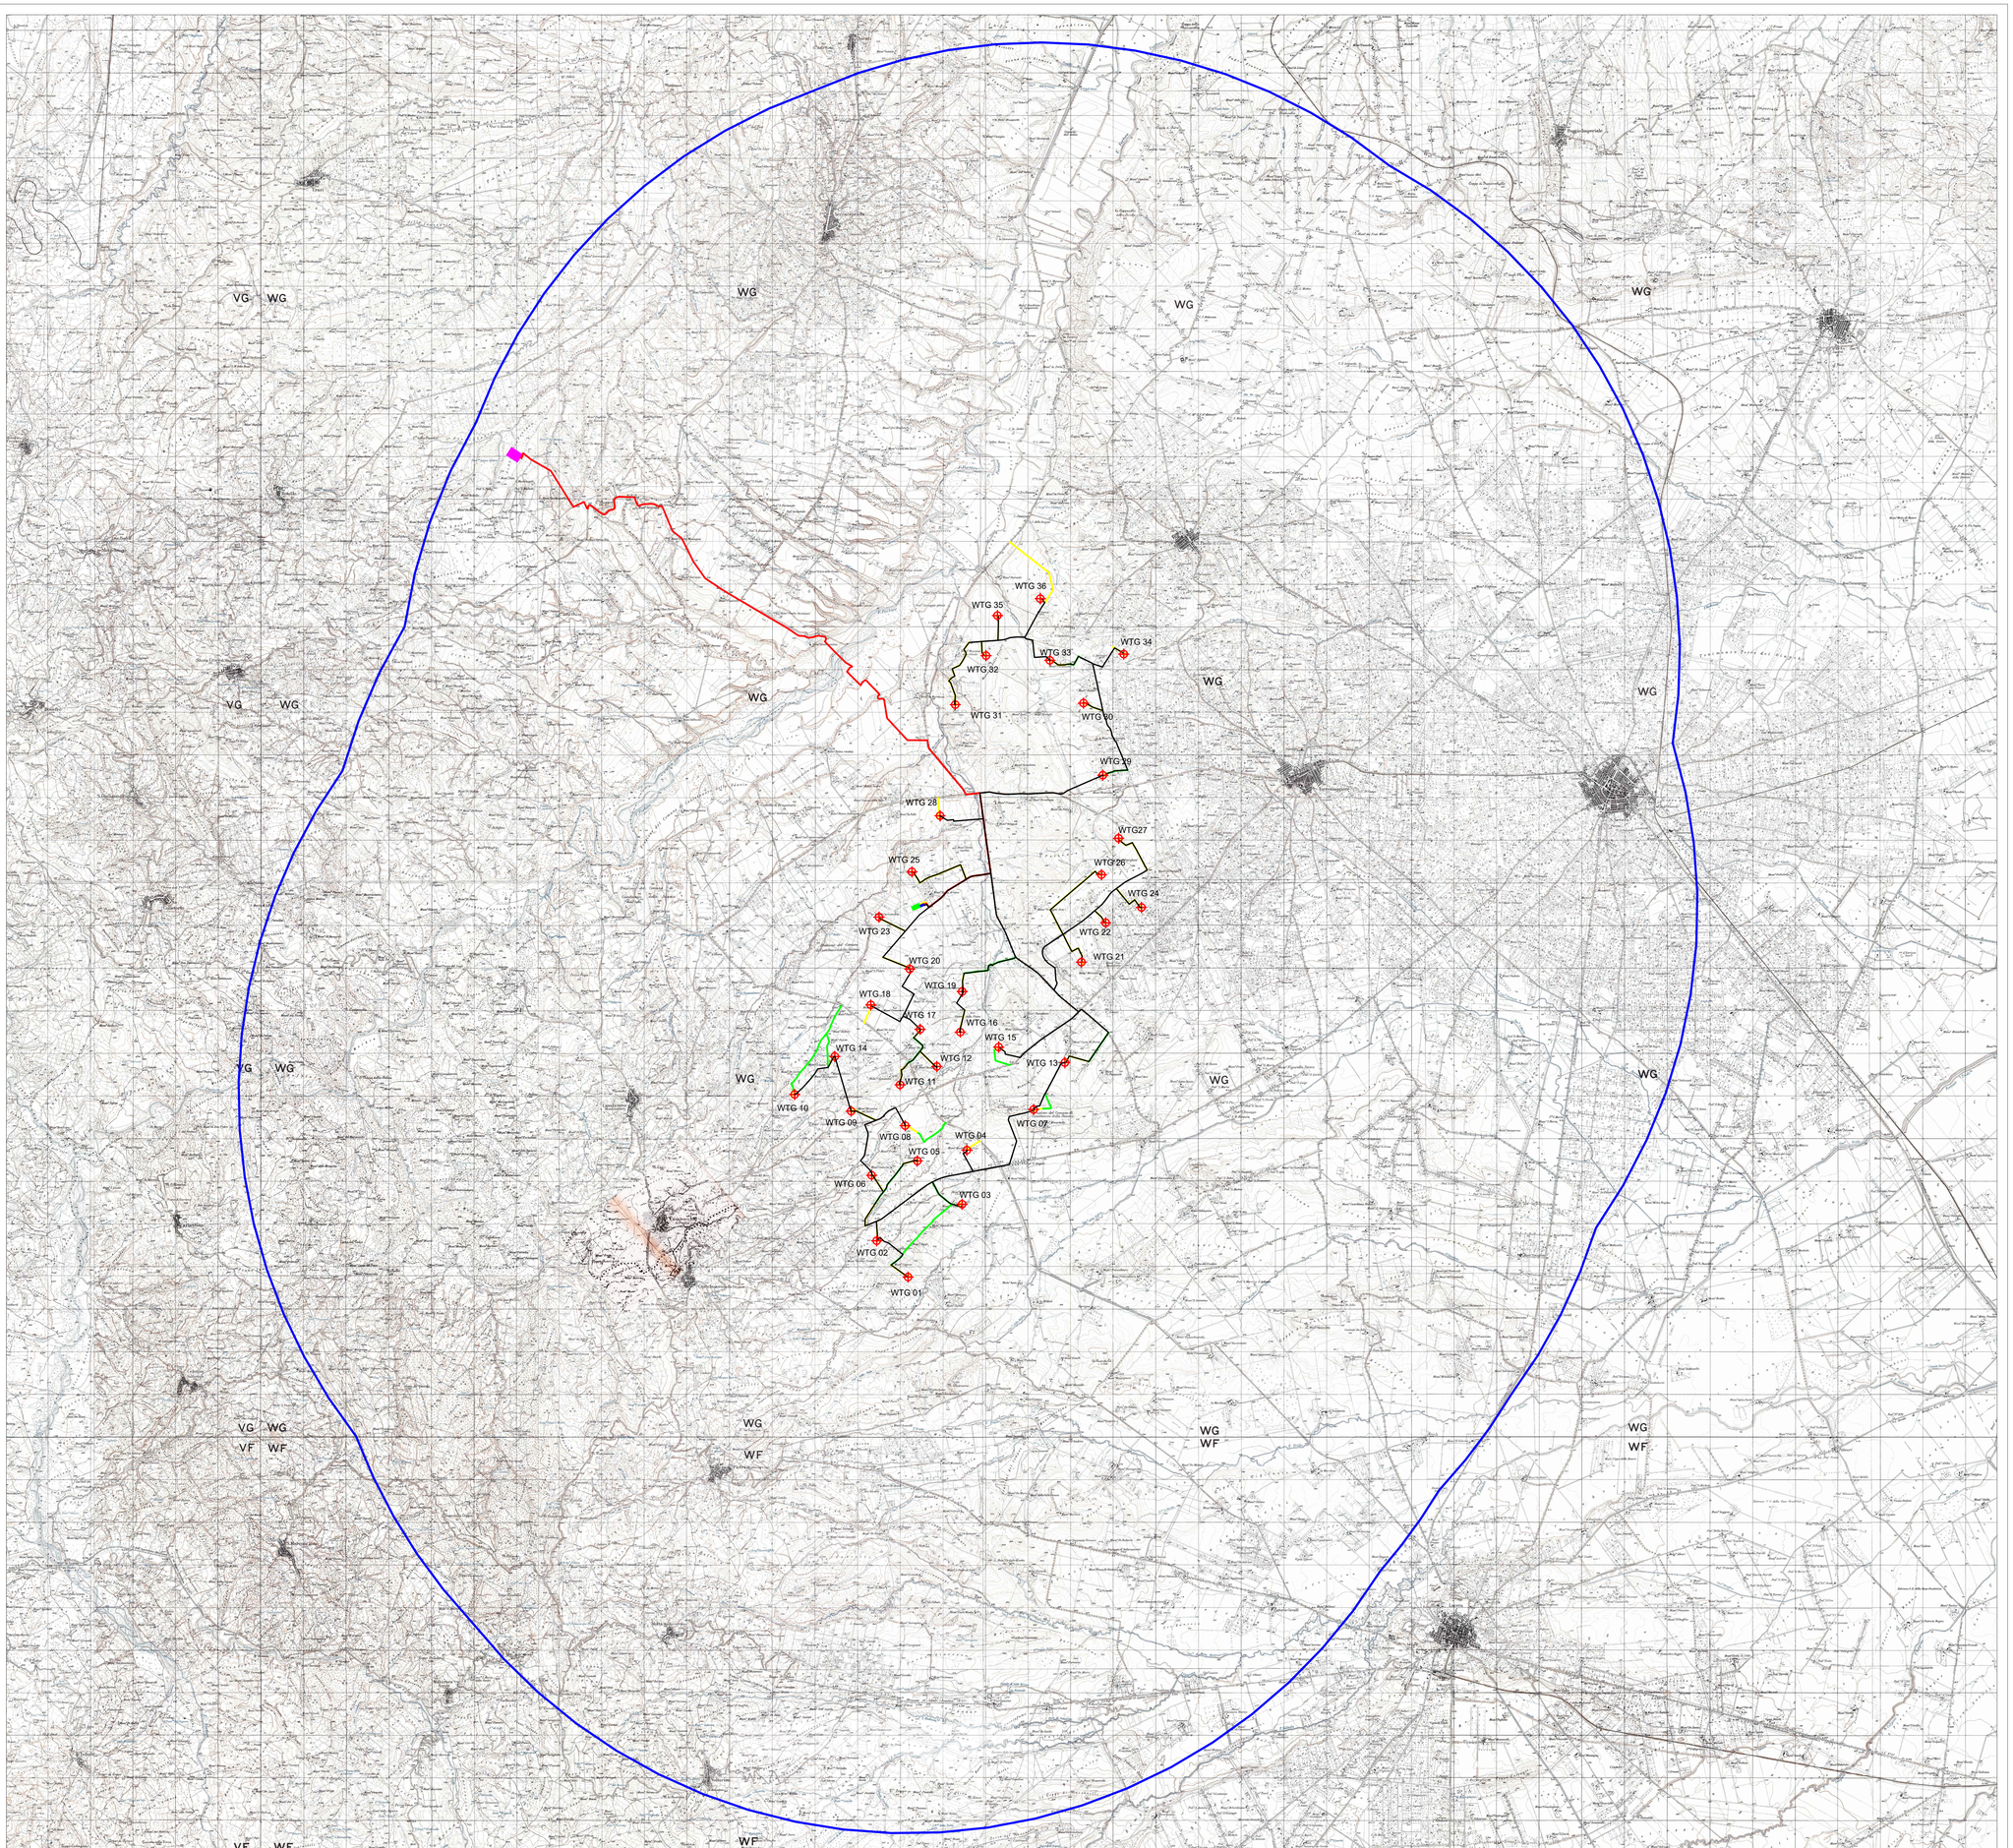

ANALISI DEI VINCOLI CON INDICAZIONE DELLE INDICAZIONI DEL PIANO PAESAGGISTICO TERRITORIALE REGIONALE

NUMERO WTG	COORDINATE WGS84 UTM33N Est	Nord	ANALISI VINCOLI ubicazione: distanze: Acustica grezza Ref.: n. 14-15 e 17	BOSCO/SUPERFICIALE Sito DB n. 25-75m	UP Sito DB n. 03-05	LCP Sito DB n. 01-05	ZONA A RISCHIO IDROGEOLOGICO Ref.: n. 32 Sito DB n. 1-2-3-4-5-6-7-8-9-10-11-12-13-14-15-16-17-18-19-20-21-22-23-24-25-26-27-28-29-30-31-32-33-34-35-36	CORRIDOI ECOLOGICI / AREETE NATURALISTICHE / ELEMENTI NATURALISTICI Ref.: n. 24-26 Sito DB n. 4-6-7-8-9-10-11-12-13-14-15-16-17-18-19-20-21-22-23-24-25-26-27-28-29-30-31-32-33-34-35-36	ALTRI VINCOLI AMBIENTALI Ref.: n. 11	PAI Sito DB n. 04-05	SITI NATURA 2000 Sito DB n. 24	PTA Ref.: n. 30	Aree Non Idonee - L.R. 25/2012 e L.R. 24/2017 Ref.: n. 23
1	519158.0000	4605957.0000											
2	519380.0000	4604400.0000											
3	519353.1100	4605266.4800											
4	518495.0000	4606535.0000											
5	519331.2670	4606241.4800											
6	519261.0000	4605945.0000											
7	518061.0000	4607488.0000											
8	519047.0000	4607310.0000											
9	517779.0000	4607491.0000											
10	519485.0000	4607842.0000											
11	519457.0000	4608086.0000											
12	519790.0000	4608498.0000											
13	518796.1700	4608788.3410											
14	518386.0000	4608733.0000											
15	517741.6189	4608953.9930											
16	518341.0000	4609305.0000											
17	519386.1024	4609389.8207											
18	518242.0000	4609944.0000											
19	519386.0000	4610257.0000											
20	519336.0000	4610783.0000											
21	519184.0000	4611397.0000											
22	519352.9972	4611203.5000											
23	519395.0000	4611230.0000											
24	519207.0000	4611065.0000											
25	519013.5342	4611387.0000											
26	519054.3940	4611852.3112											
27	519384.0000	4614360.0000											
28	519664.0000	4613333.0000											
29	519232.1139	4612924.4472											
30	518623.0000	4616987.0000											
31	518947.0000	4616107.0000											
32	518443.0000	4616028.0000											
33	520179.7142	4615773.5815											
34	517213.3900	4619076.3825											
35	518118.0000	4619075.0000											
36	518118.0000	4619075.0000											