COMUNI DI CASTELNUOVO DELLA DAUNIA - CASALVECCHIO DI PUGLIA
SAN PAOLO DI CIVITATE - TORREMAGGIORE
PROVINCIA DI FOGGIA

NVA Sustainable Engineering

PROGETTO PER LA REALIZZAZIONE DI UN PARCO EOLICO

RICHIESTA DI AUTORIZZAZIONE UNICA
D.Lgs. 387/2003

PROCEDIMENTO UNICO AMBIENTALE (PUA)

VALUTAZIONE DI IMPATTO AMBIENTALE (VIA)

D.Lgs. 152/2006 ss.mm.ii. (Art.27)
"Norme in materia ambientale"

PROGETTO	CAMMARATA
DITTA	NVA S.r.l.

TAV09A

SCALA 1:50.000

Titolo dell'allegato:

DISTANZE DA IBA

REV	DESCRIZIONE	DATA
0	EMISSIONE	16/10/2023

CARATTERISTICHE GENERALI D'IMPIANTO

GENERATORE
- Altezza mozzo: fino a 175 m
- Diametro rotore: fino a 172 m
- Potenza unitaria: fino a 7,2 MW

IMPIANTO
- Numero generatori: 36
- Potenza complessiva: fino a 259,2 MW

Il proponente:
NVA S.r.l.
Via Lepetit, 8
20045 Lainate (MI)
info@nvarenewables.com
nva.srl@pecimprese.it

Il progettista:
ATS Engineering srl
P.zza Giovanni Paolo II, 8
71017 Torremaggiore (FG)
0882/393197
atseng@pec.it

Il tecnico:
Ing. Eugenio Di Gianvito
atsing@atsing.eu
DI GIANVITO EUGENIO 15.11.2023 08:17:22 GMT+00:00

LEGENDA

- Aerogeneratori
- Stazione di Elevazione
- Stazione Terna
- Storage
- Piazzola di montaggio
- Cavidotto interno
- Cavidotto esterno
- Strade da realizzare
- Strade da adeguare
- AVI (Area Vasta d'Indagine)

LEGENDA RETE NATURA 2000

- IBA (Important Bird Areas)
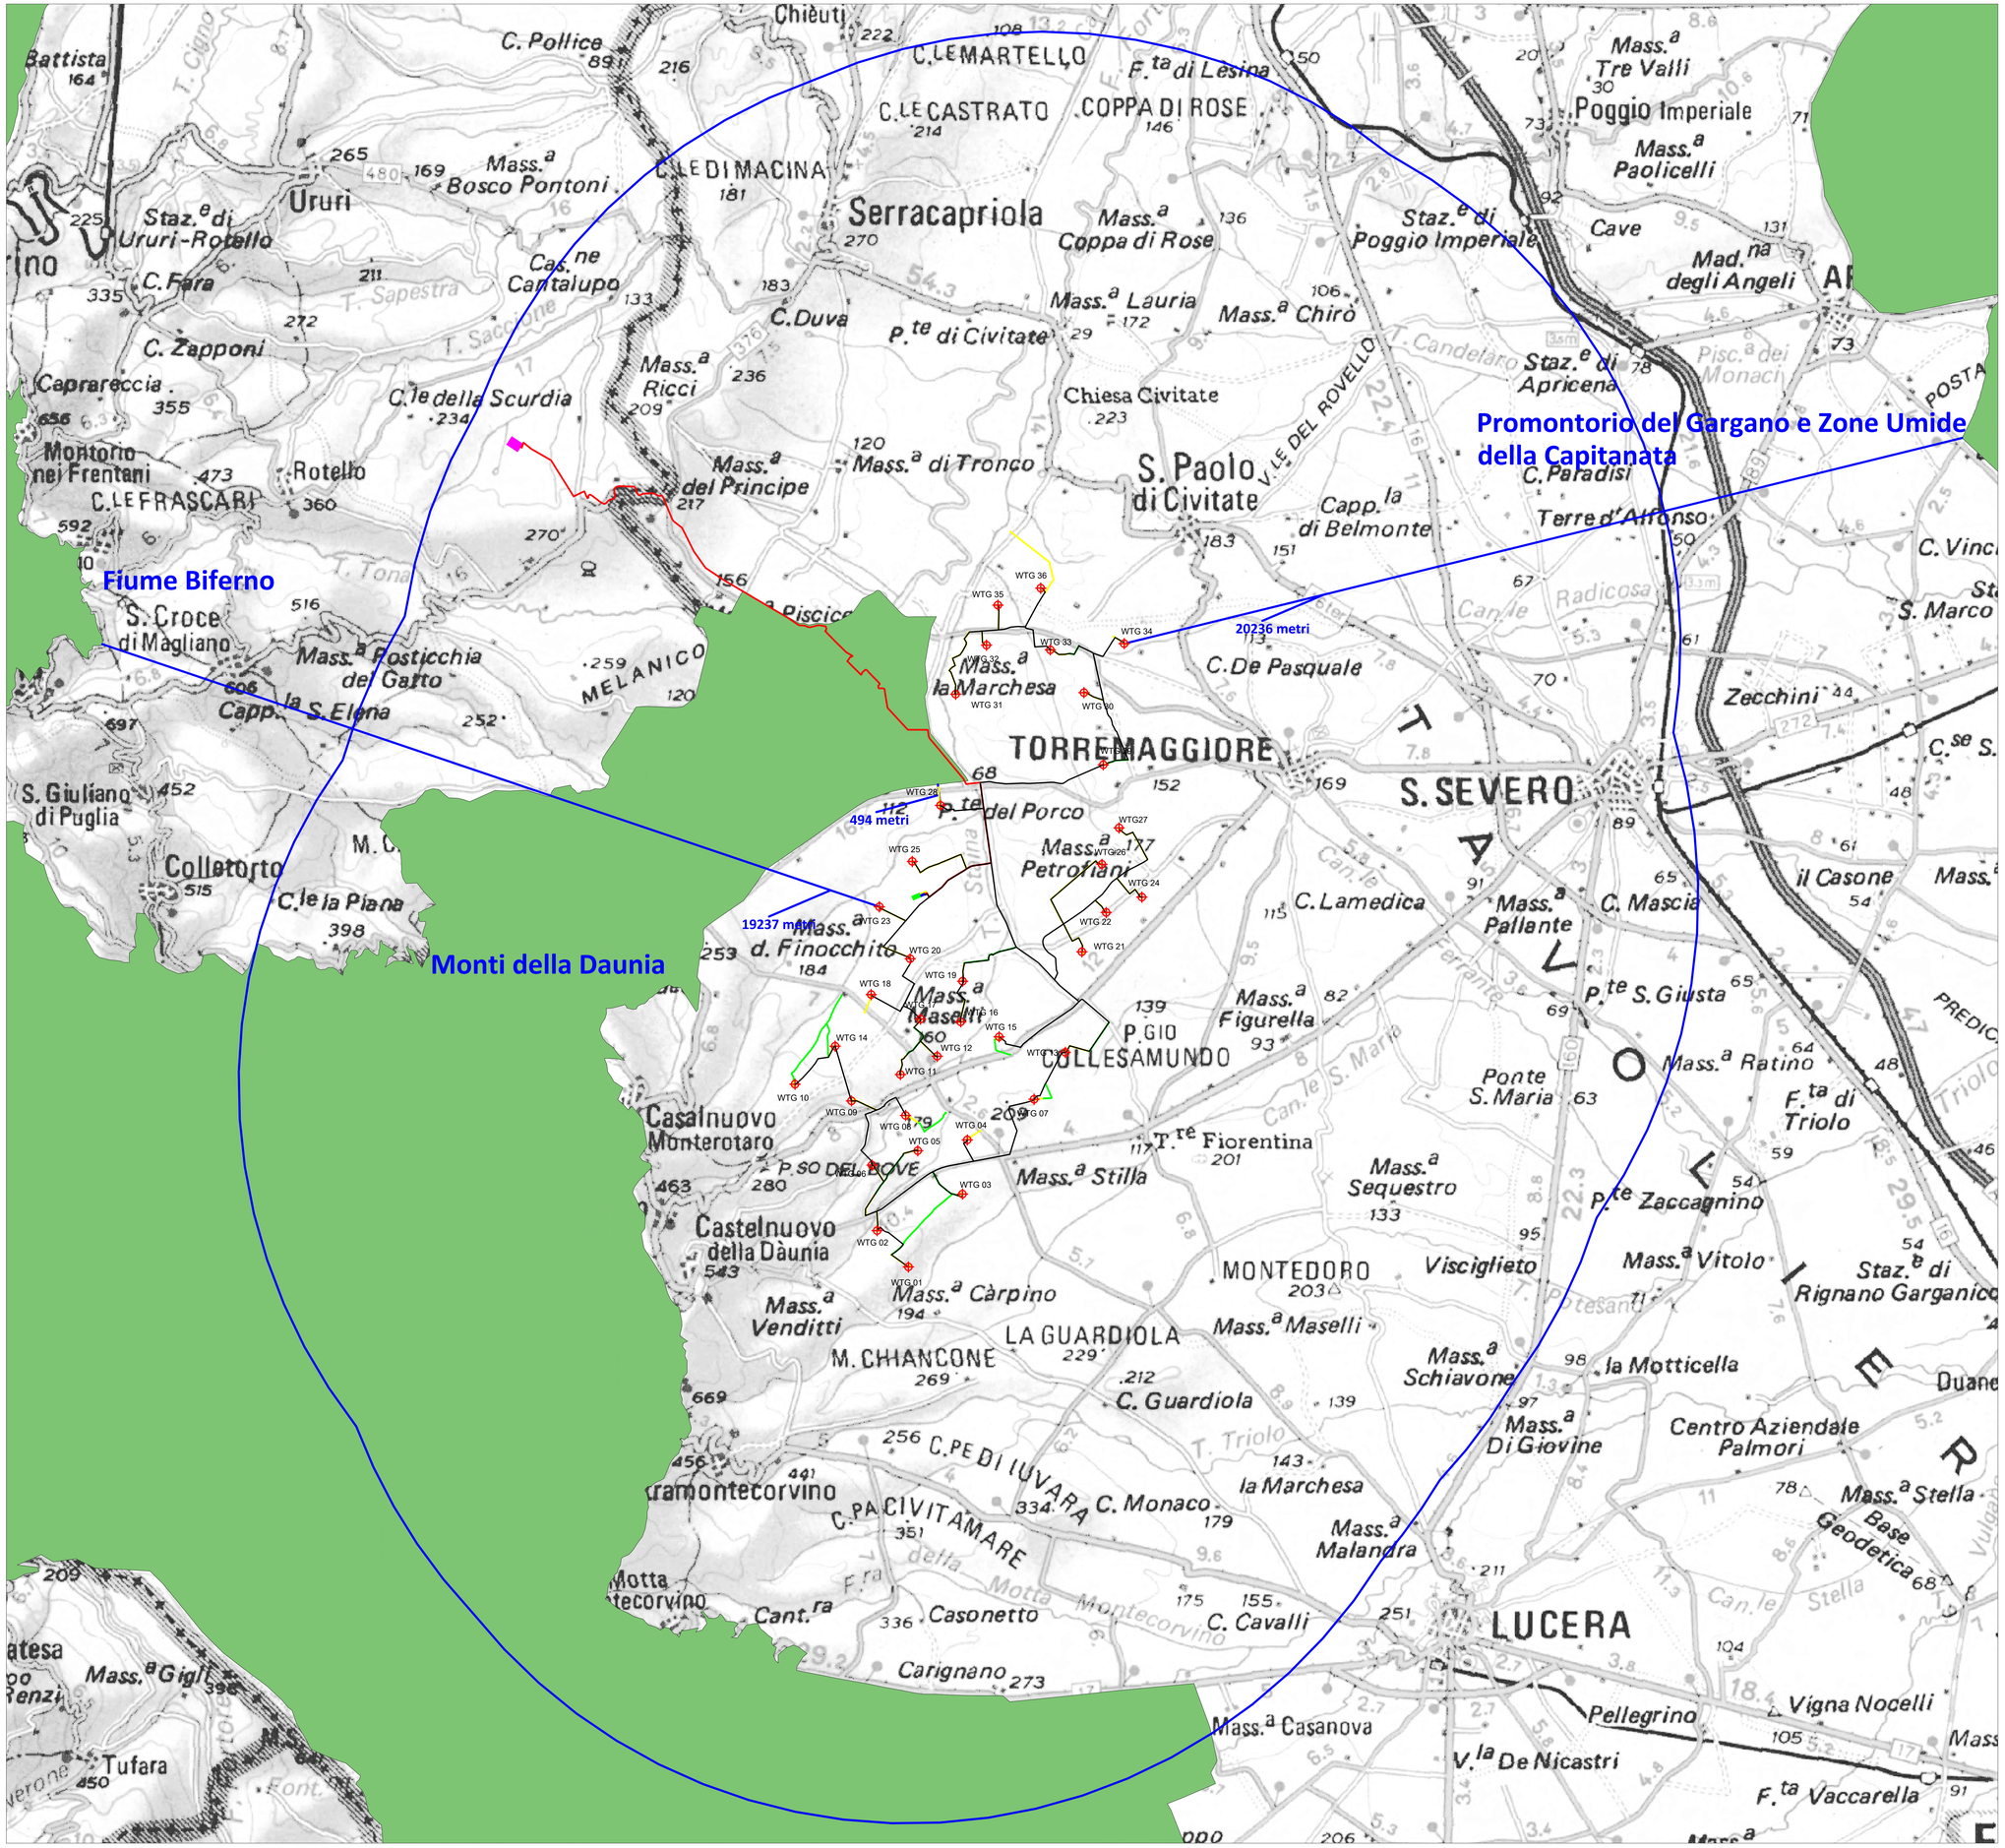
NUMERO WTG	GEOGRAFICHE Est	GEOGRAFICHE Nord	ASTA/ZONE distanza Acustica grezza Ref. = 14-15 e 17	ASTA/ZONE PAESAGGIO/AMBIENTALE SI/NO di 75m	ASTA/ZONE SI/NO	ASTA/ZONE SI/NO	ASTA/ZONE CONTROLLO INTEGRALE SI/NO	ASTA/ZONE CONTROLLO STRUTTURALE E ART. 9 ALL. A/D.P.G.R. 162/2011 Ref. = 19	ASTA/ZONE ALTRI VINCOLI SI/NO di 400m Ref. = 11	CRITICITÀ PAI SI/NO Ref. = 28	CRITICITÀ RETE NATURA 2000 SI/NO Ref. = 20	CRITICITÀ PTA SI/NO Ref. = 30	Area Non Idonea - L.R. n.25 del 31/12/2017 SI/NO Ref. = 28
1	515116.0000	4603557.0000											
2	514380.0000	4604408.0000											
3	516583.1155	4605268.4455											
4	514495.0000	4606535.0000											
5	515146.0000	4607000.0000											
6	515521.0000	4607466.0000											
7	516041.0000	4607468.0000											
8	516041.0000	4607310.0000											
9	515779.0000	4607451.0000											
10	514982.0000	4607541.0000											
11	514927.0000	4608066.0000											
12	515750.0000	4608488.0000											
13	518795.1700	4608888.3417											
14	513996.0000	4609733.0000											
15	517241.6189	4608993.9956											
16	516041.0000	4609506.0000											
17	516398.1024	4609369.8269											
18	514241.0000	4609941.0000											
19	516384.0000	4610157.0000											
20	515556.0000	4610793.0000											
21	519184.0000	4610947.0000											
22	515751.0000	4611869.0000											
23	514433.5977	4612005.5192											
24	516961.0000	4612130.0000											
25	515337.0000	4612065.0000											
26	519653.5342	4612987.0993											
27	520054.3940	4613352.3333											
28	516984.0000	4613850.0000											
29	519684.0000	4614504.0000											
30	520235.3158	4617323.2027											
31	516123.0000	4614960.0000											
32	516947.0000	4616137.0000											
33	516443.0000	4616018.0000											
34	520279.7242	4616173.5875											
35	517213.3903	4616076.3833											
36	518218.0000	4619475.0000