

**PIANO DI CANTIERIZZAZIONE**

Siti di possibile ubicazione dell'area centrale di cantiere



Microcantieri (25 x 25 metri)

**PISTE DI CANTIERE**

Piste esistenti

Piste da realizzare

Limiti comunali

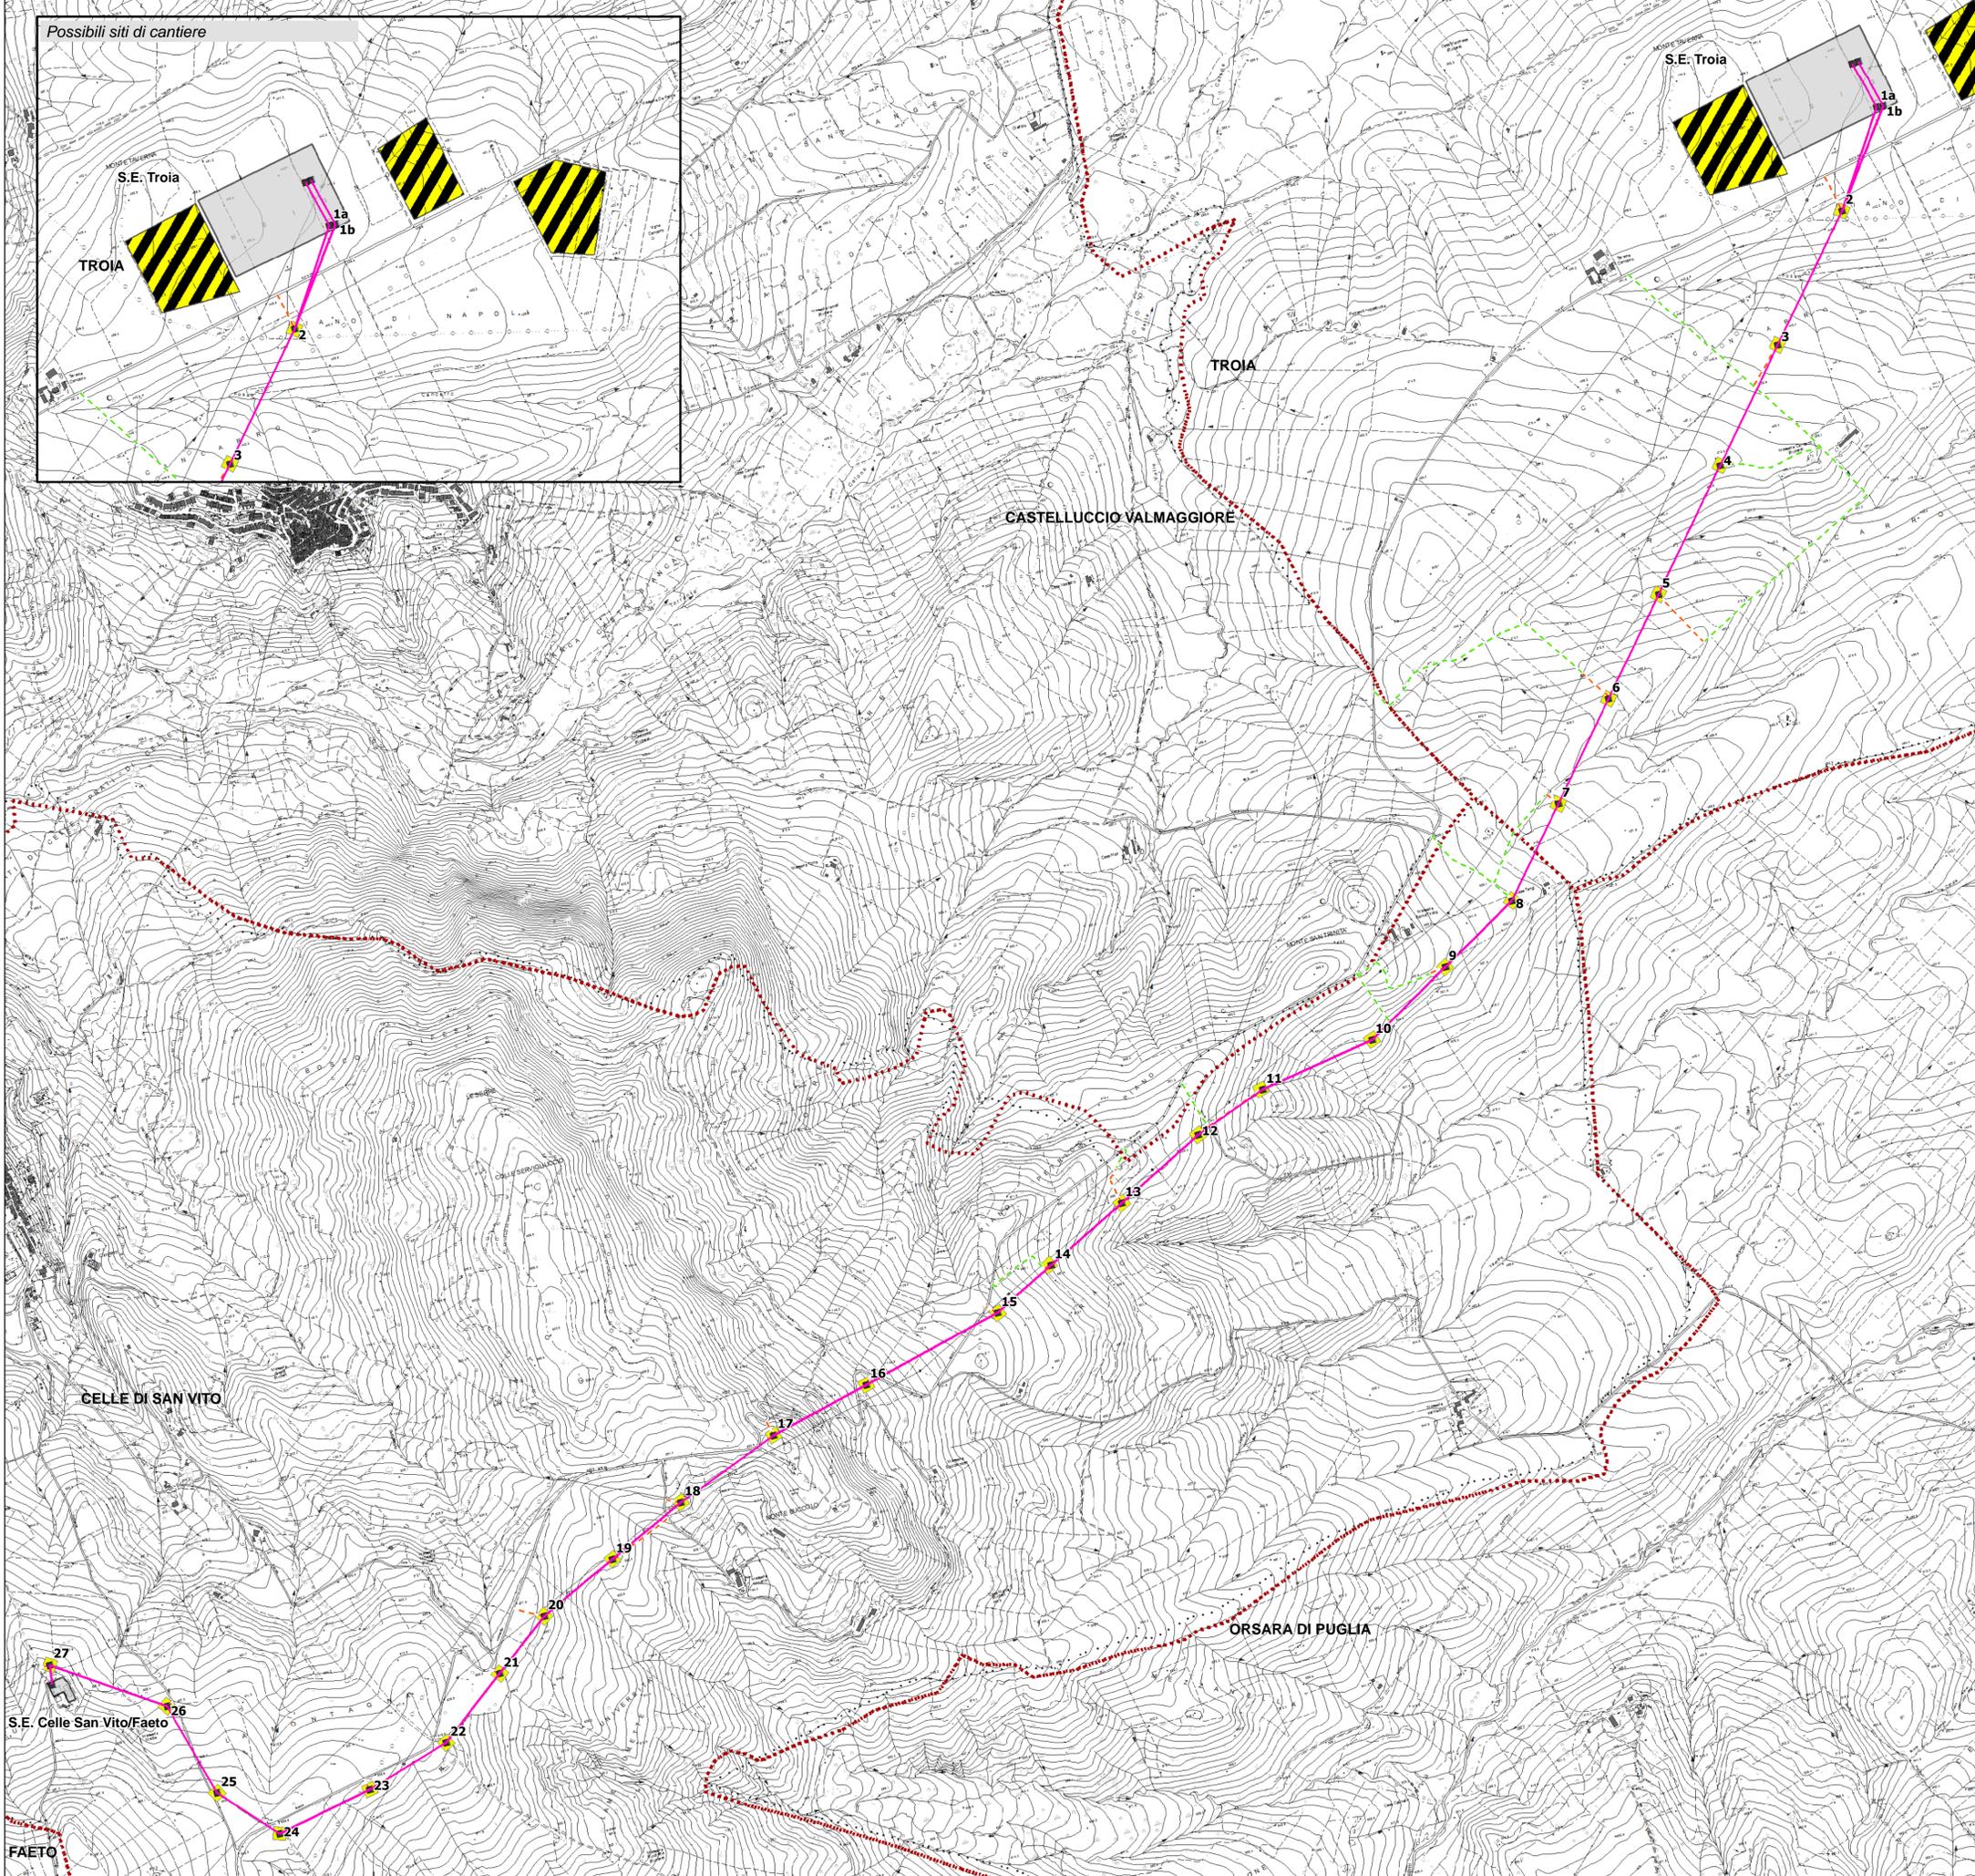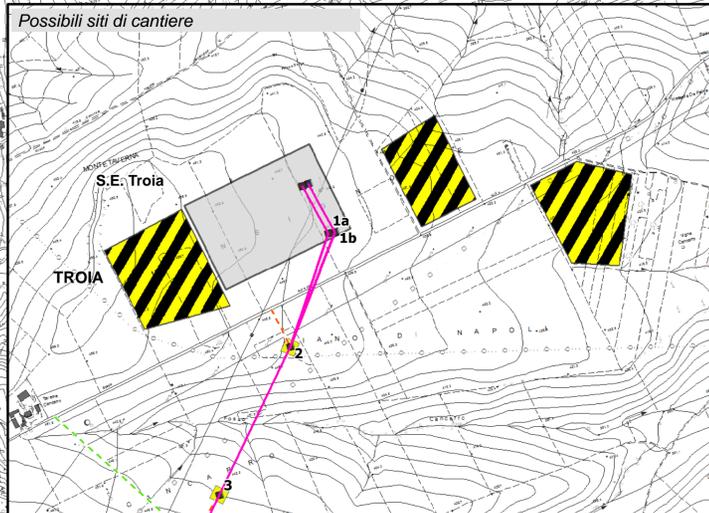

Fonte: N.S. ELABORAZIONE

**Raccordi 150 kV "S.E. Troia - Celle San Vito/Faeto"**


Tracciato elettrodotto

Sostegno

Stazioni elettriche



Sistema di riferimento  
U.T.M. WGS 1984 Fuso 33

 

REVISIONI					
N.	DATA	DESCRIZIONE	ELABORATO	VERIFICATO	APPROVATO
00	20/07/2013	PRIMA EMISSIONE	Arch. F. Zaccaro	G.Luzzi INGICRE-ASA	N.Rivabene INGICRE-ASA

TIPOLOGIA DELL'ELABORATO	CODICE DELL'ELABORATO				
PLANIMETRIA	<b>DEFR10017BASA00259_03</b>				
PROGETTO	<b>Raccordi 150 kV "S.E. Troia - Celle San Vito/Faeto"</b>				
RICAVATO DALLA DOC. TERNA	<b>RELAZIONE PAESAGGISTICA</b>				
CLASSIFICAZIONE DI SICUREZZA	<b>Piano di cantierizzazione</b>				
NOME DEL FILE	SCALA CAD	FORMATO	SCALA	FOGLIO	
DEFR10017BASA00259_03.PDF	1 unità = CAD	A1	1:10.000	1/1	

Questo documento contiene informazioni di proprietà Terna Rete Italia S.p.A. e deve essere utilizzato esclusivamente dal destinatario in relazione alle finalità per le quali è stato ricevuto. E' vietata qualsiasi forma di riproduzione o di divulgazione senza l'esplicito consenso di Terna Rete Italia S.p.A.  
This document contains information proprietary to Terna Rete Italia S.p.A. and it will have to be used exclusively for the purposes for which it has been furnished. Whichever shape of spreading or reproduction without the written permission of Terna Rete Italia S.p.A. is prohibit.