COMUNI DI CASTELNUOVO DELLA DAUNIA -
CASALVECCHIO DI PUGLIA
SAN PAOLO DI CIVITATE - TORREMAGGIORE
PROVINCIA DI FOGGIA

NVA Sustainable Engineering

PROGETTO PER LA REALIZZAZIONE DI UN PARCO EOLICO

RICHIESTA DI AUTORIZZAZIONE UNICA
D.Lgs. 387/2003

**PROCEDIMENTO UNICO AMBIENTALE (PUA)**

**VALUTAZIONE DI IMPATTO AMBIENTALE (VIA)**

D.Lgs. 152/2006 ss.mm.ii. (Art.27)
*"Norme in materia ambientale"*

| | |
|---|---|
| PROGETTO | CAMMARATA |
| DITTA | NVA S.r.l. |

TAV07B

SCALA 1:50.000

Titolo dell'allegato:

DISTANZE DA INFRASTRUTTURE PER LA MOBILITA' SU ORTOFOTO

| REV. | DESCRIZIONE | DATA |
|---|---|---|
| 0 | EMISSIONE | 19/10/2023 |

CARATTERISTICHE GENERALI D'IMPIANTO

GENERATORE
- Altezza mozzo: fino a 175 m
- Diametro rotore: fino a 172 m
- Potenza unitaria: fino a 7,2 MW

IMPIANTO
- Numero generatori: 36
- Potenza complessiva: fino a 259,2 MW


Il proponente:
NVA S.r.l.
Via Lepetit, 8
20045 Lainate (MI)
info@nvarenewables.com
nva.srl@pecimprese.it

Il progettista:
ATS Engineering srl
P.zza Giovanni Paolo II, 8
71017 Torremaggiore (FG)
0882/393197
atseng@pec.it
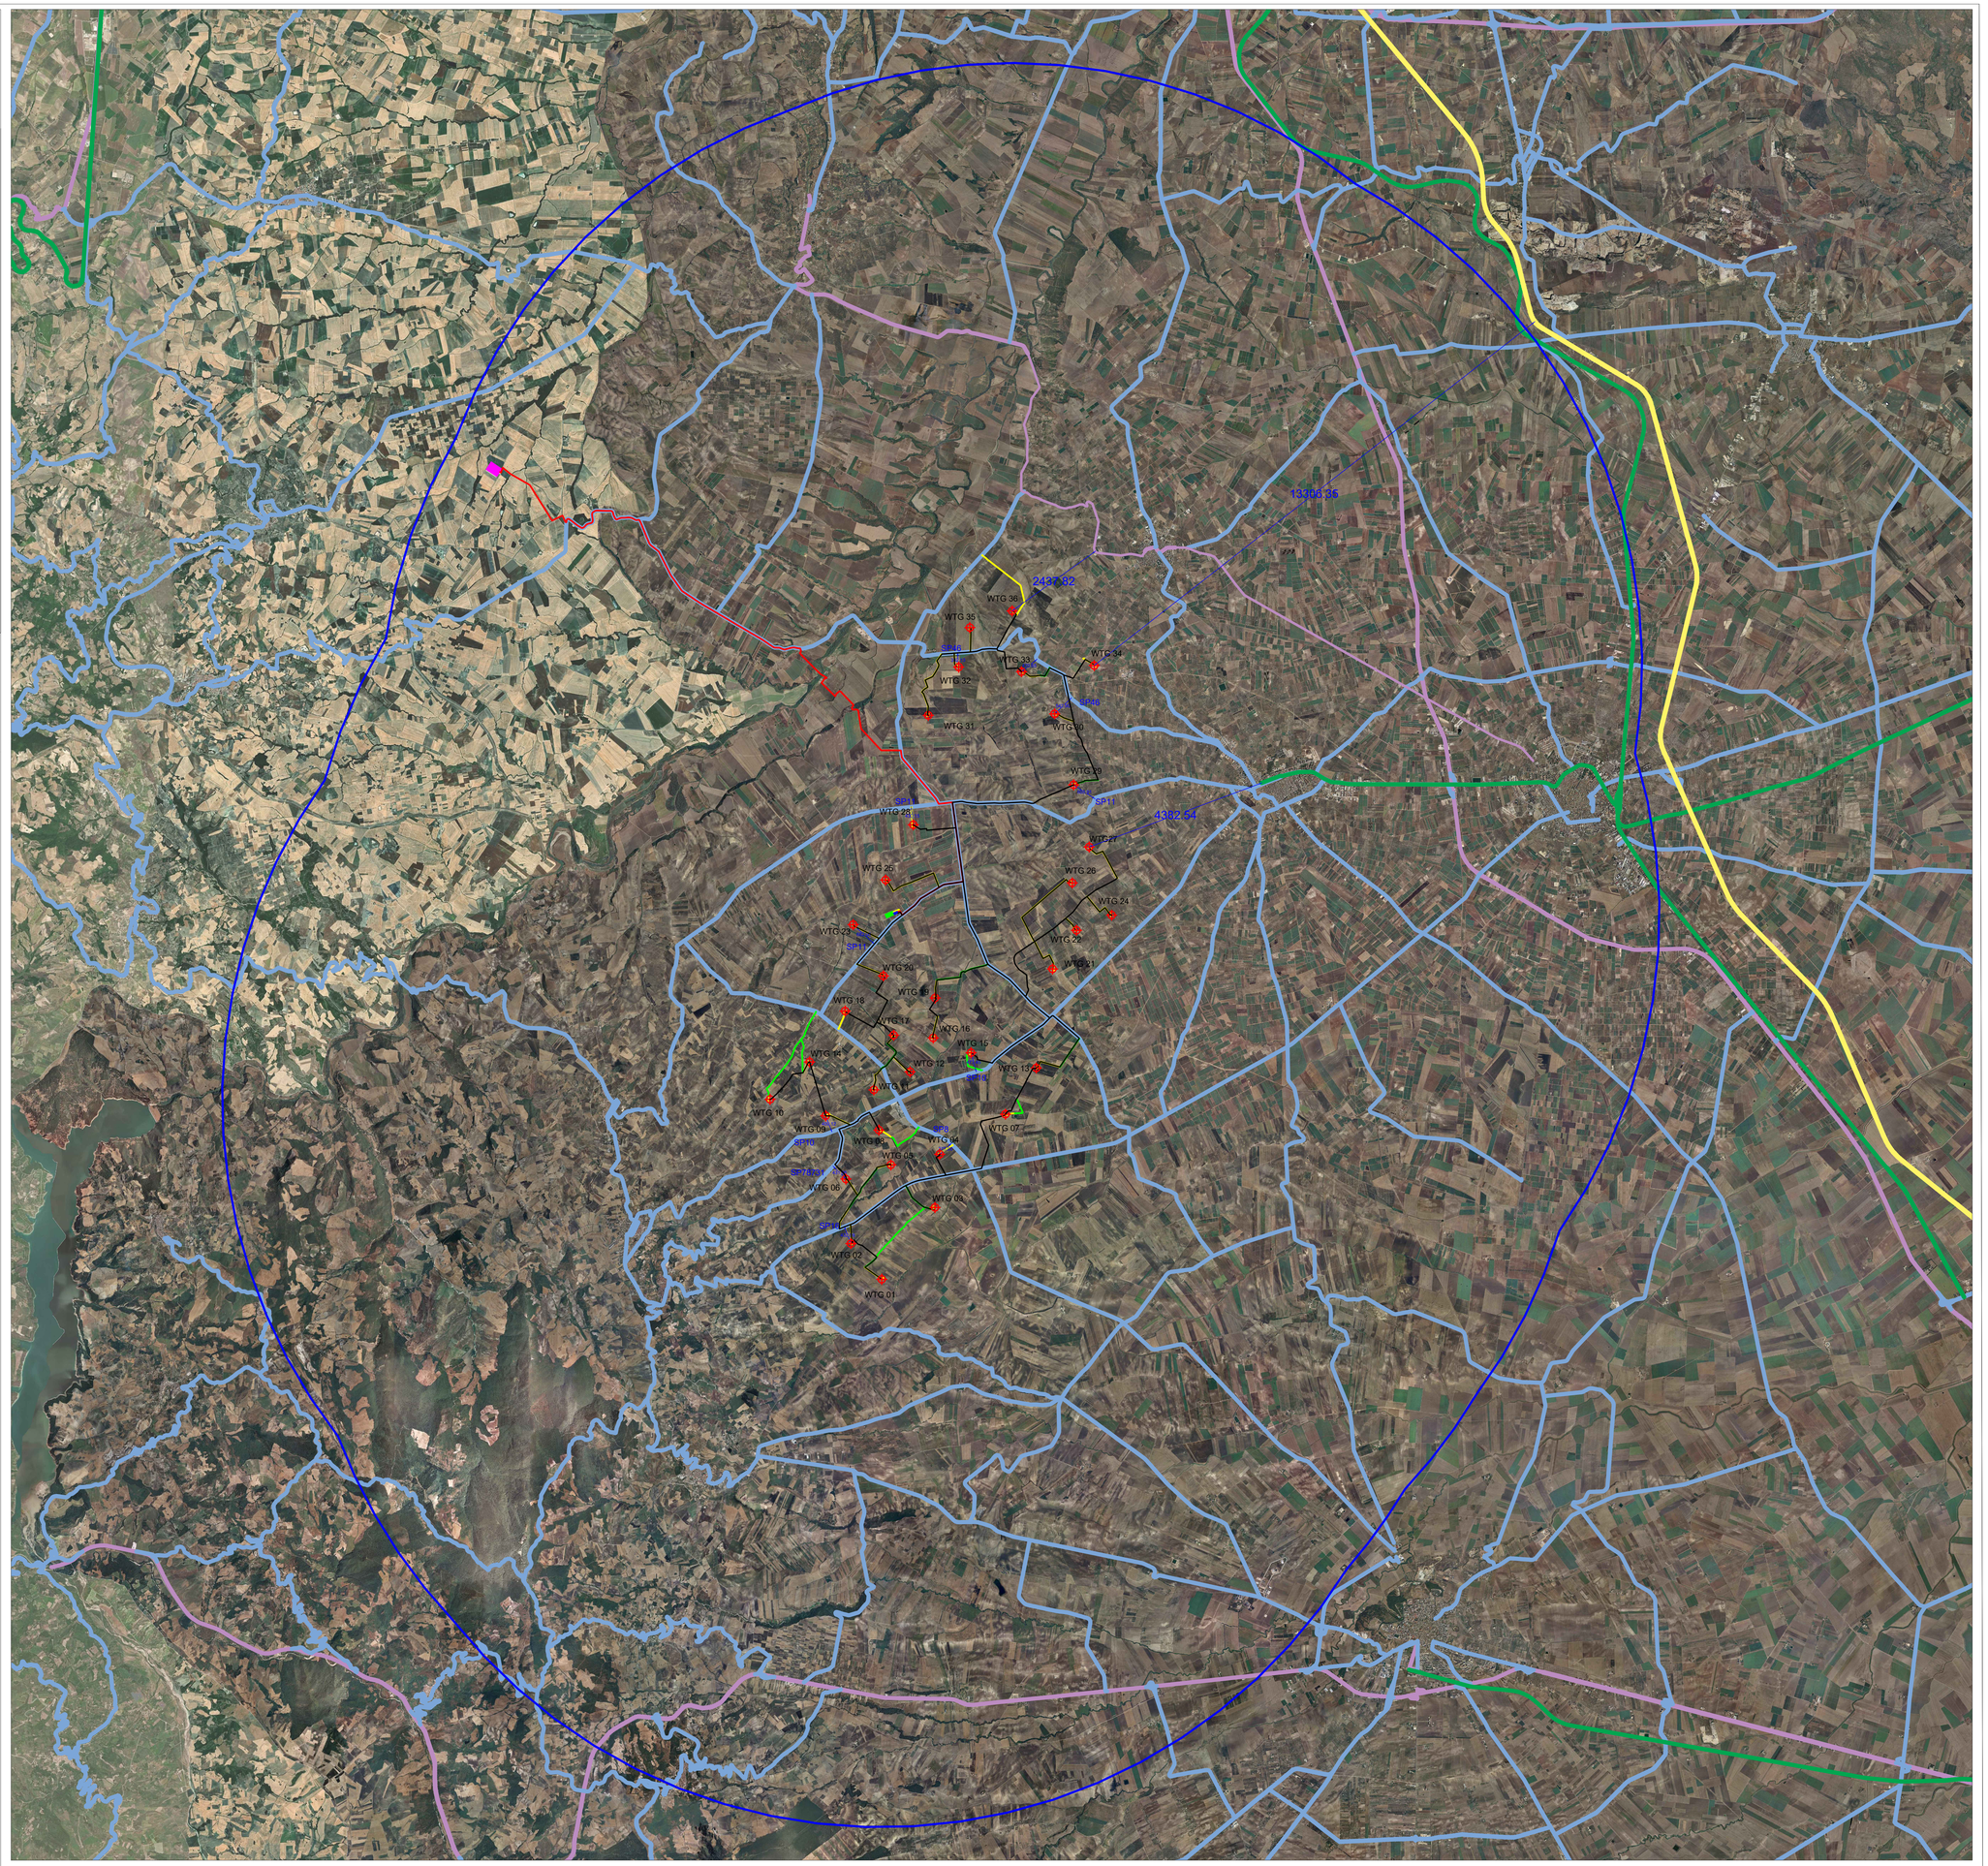
Il tecnico:
Ing. Eugenio Di Gianvito
atsing@atsing.eu
DI GIANVITO EUGENIO
04.12.2023 14:17:54
GMT+00:00