

LEGENDA

--- Linea di costa di stato di fatto riferita al l.m.m. (aggiornata da Ortofoto 2006 del Sistema Cartografico Cooperante messa a disposizione dal Portale Cartografico Nazionale)


--- Limite dell'area oggetto della concessione demaniale marittima

AREE RICHIESTE IN CONCESSIONE

Area demaniale 11.285 m²

Specchio acquedotto richiesto in concessione: 129.915 m²

Totale 141.200 m²

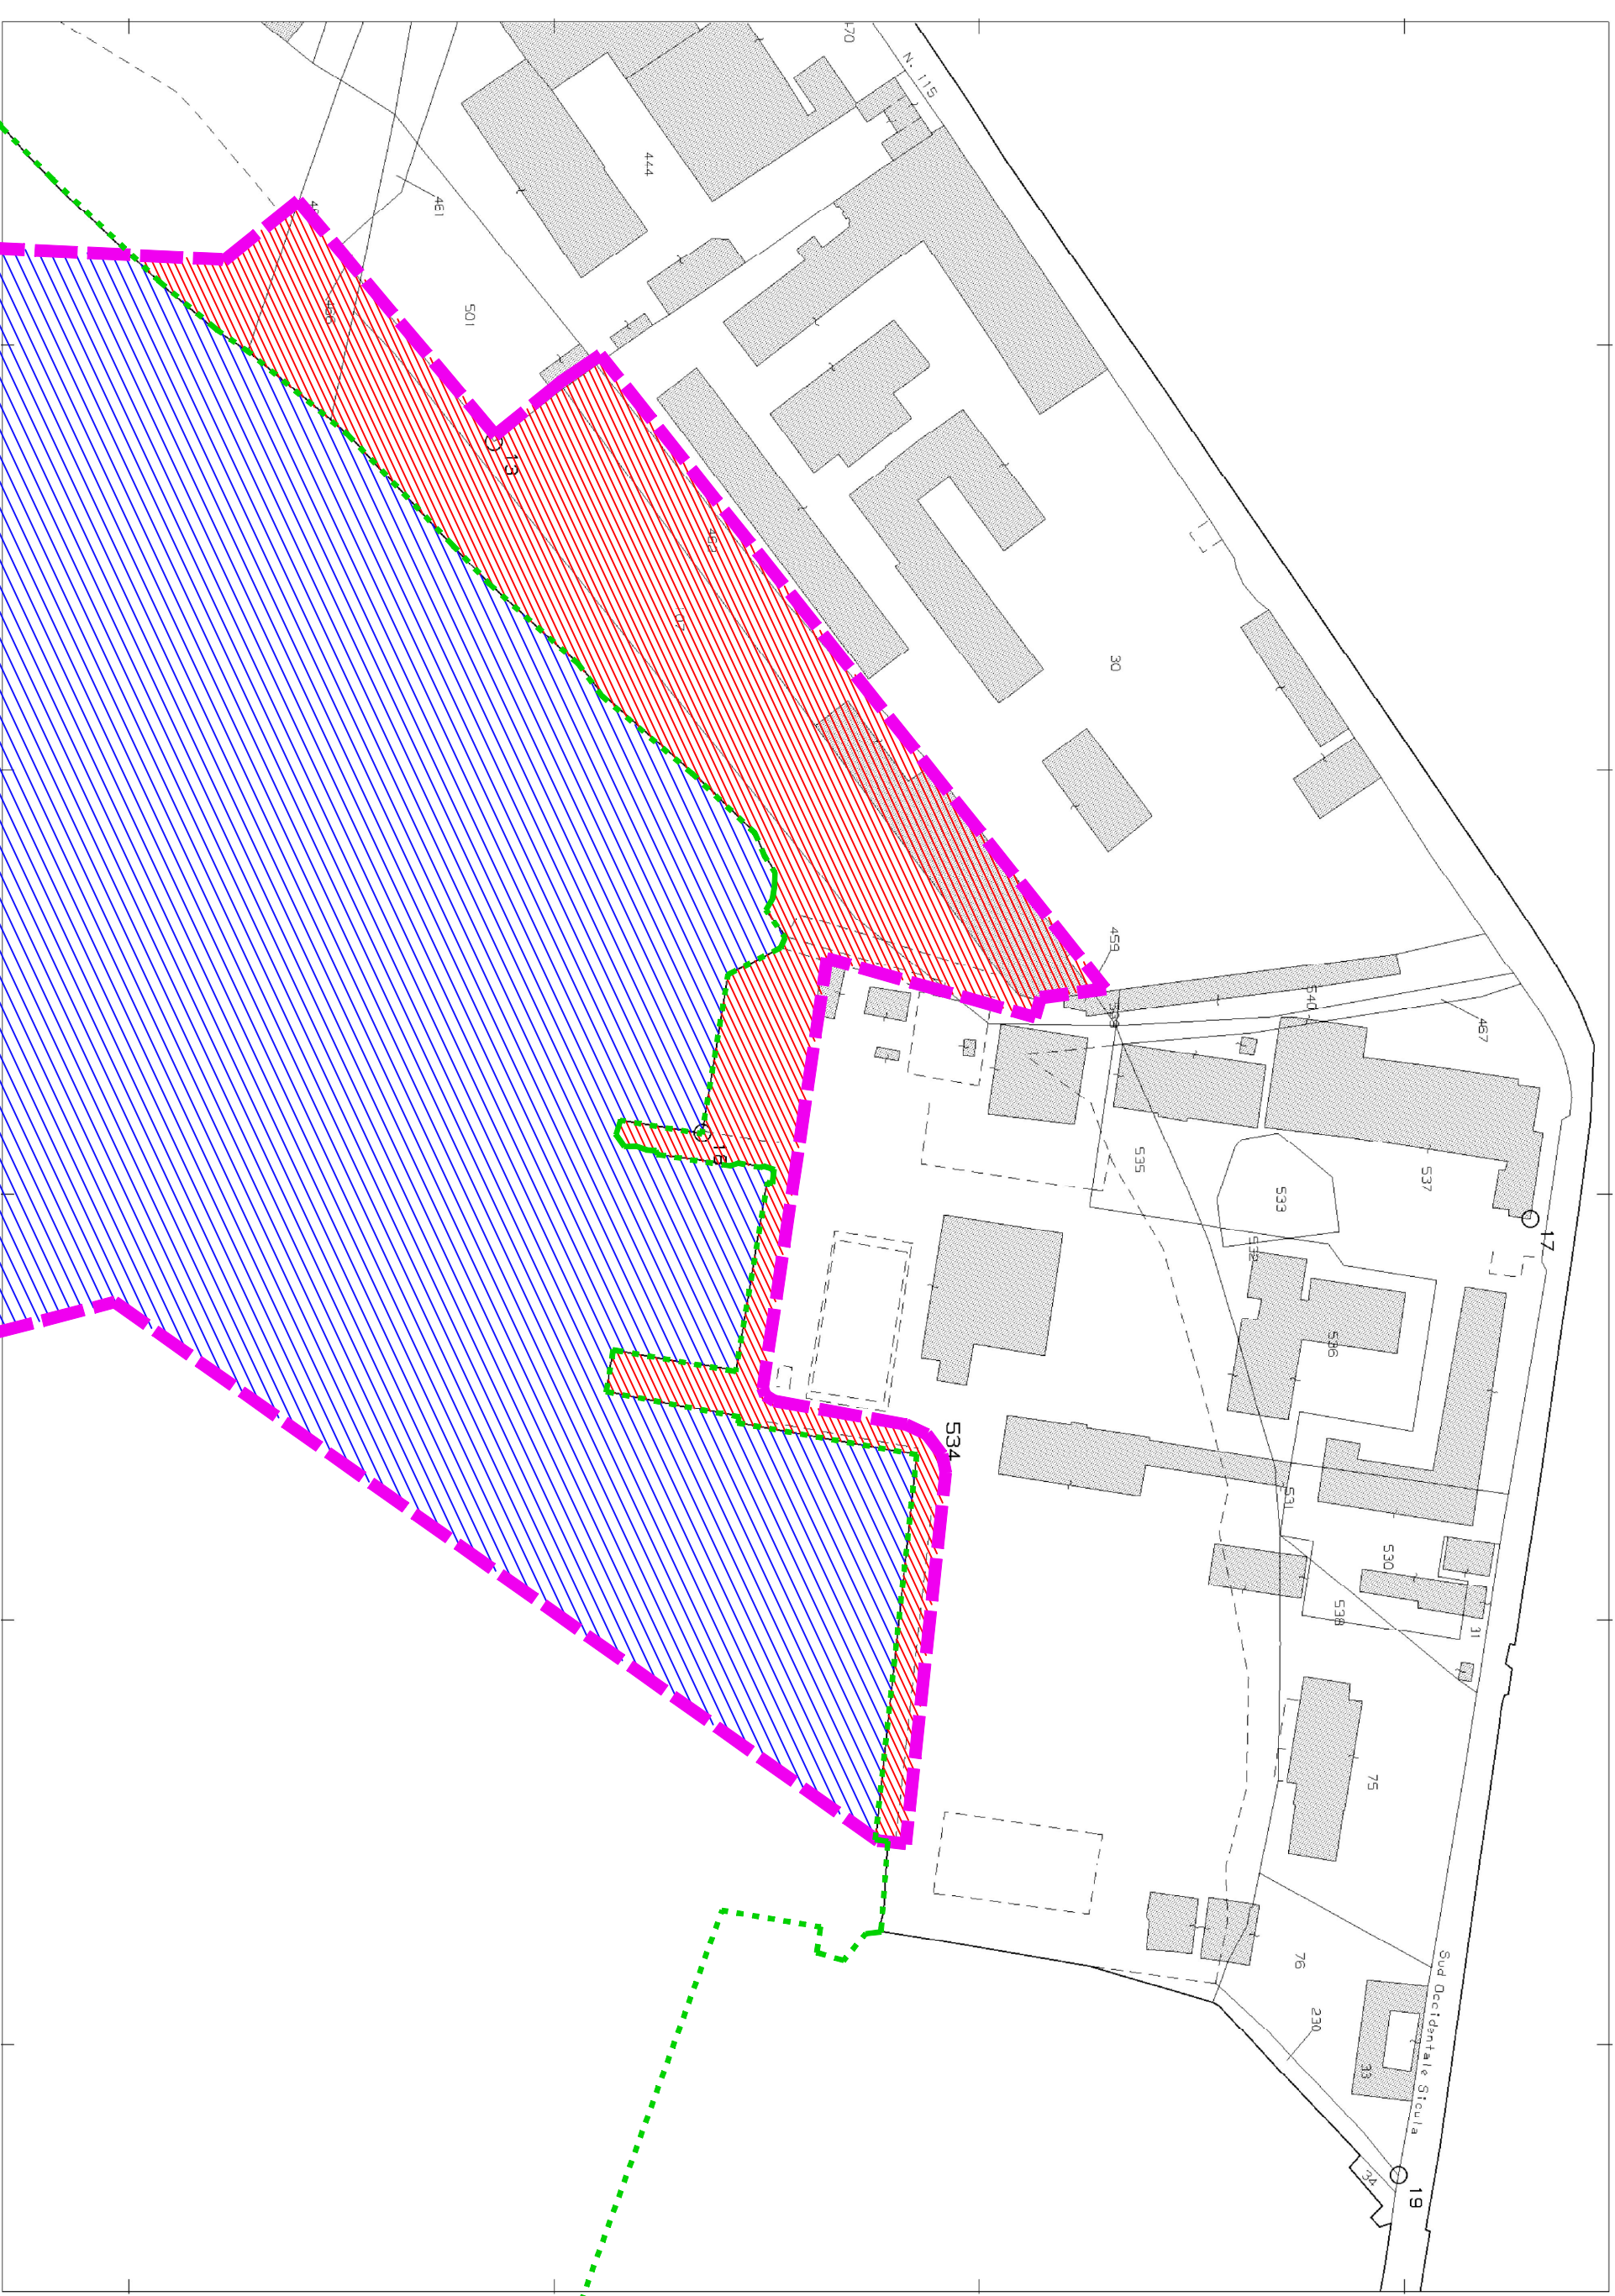**COMUNE DI SIRACUSA****TITOLO PROGETTO:**

RIELABORAZIONE DEL PROGETTO DEFINITIVO DELL'APPRODO TURISTICO "MARINA DI SIRACUSA" SVILUPPATO SULLA BASE DEI CONTENUTI DEL PROGETTO PRESENTATO E DISCUSO IN CONFERENZA DEI SERVIZI IN DATA 15.02.2021

COMMITTENTE:

S.P.E.R.O. s.r.l.
Via Elorina 29 - 96100 Siracusa - Italy

PROGETTISTA GENERALE

TEAMNETWORK s.r.l. - Engineering & Management
Via Luigi Spagna 50/L-M, 96100 Siracusa - Italy

**TITOLO ELABORATO:**

PLANIMETRIA DELLE SUPERFICI DEMANIALI IMPEGNATE DALLE OPERE IN PROGETTO


Scala
Formato
FILE
PROGETTISTA
Progettista architettonico:
Arch. Mario Rizza
Progettista strutture ed impianti:
Ing. Paolo Calafone
Geologia e Ambiente:
Dott. G. Balotino
Dott. G. Anselmo

NUMERO DOCUMENTO

IMM12-08 MGS PD DIS EB-PD 16 R0

JOB N. COD. 1 COD. 2 COD. 3 COD. 4 COD. 5 REV./n.

N. REV.	DATA	DESCRIZIONE	DRW.	CHK.	APP.

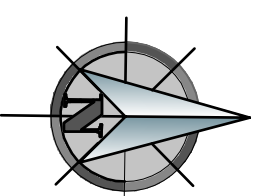

0 100m