




**Legenda Tratti Implantistici**  
 T1: Tratto 1  
 T2: Tratto 2

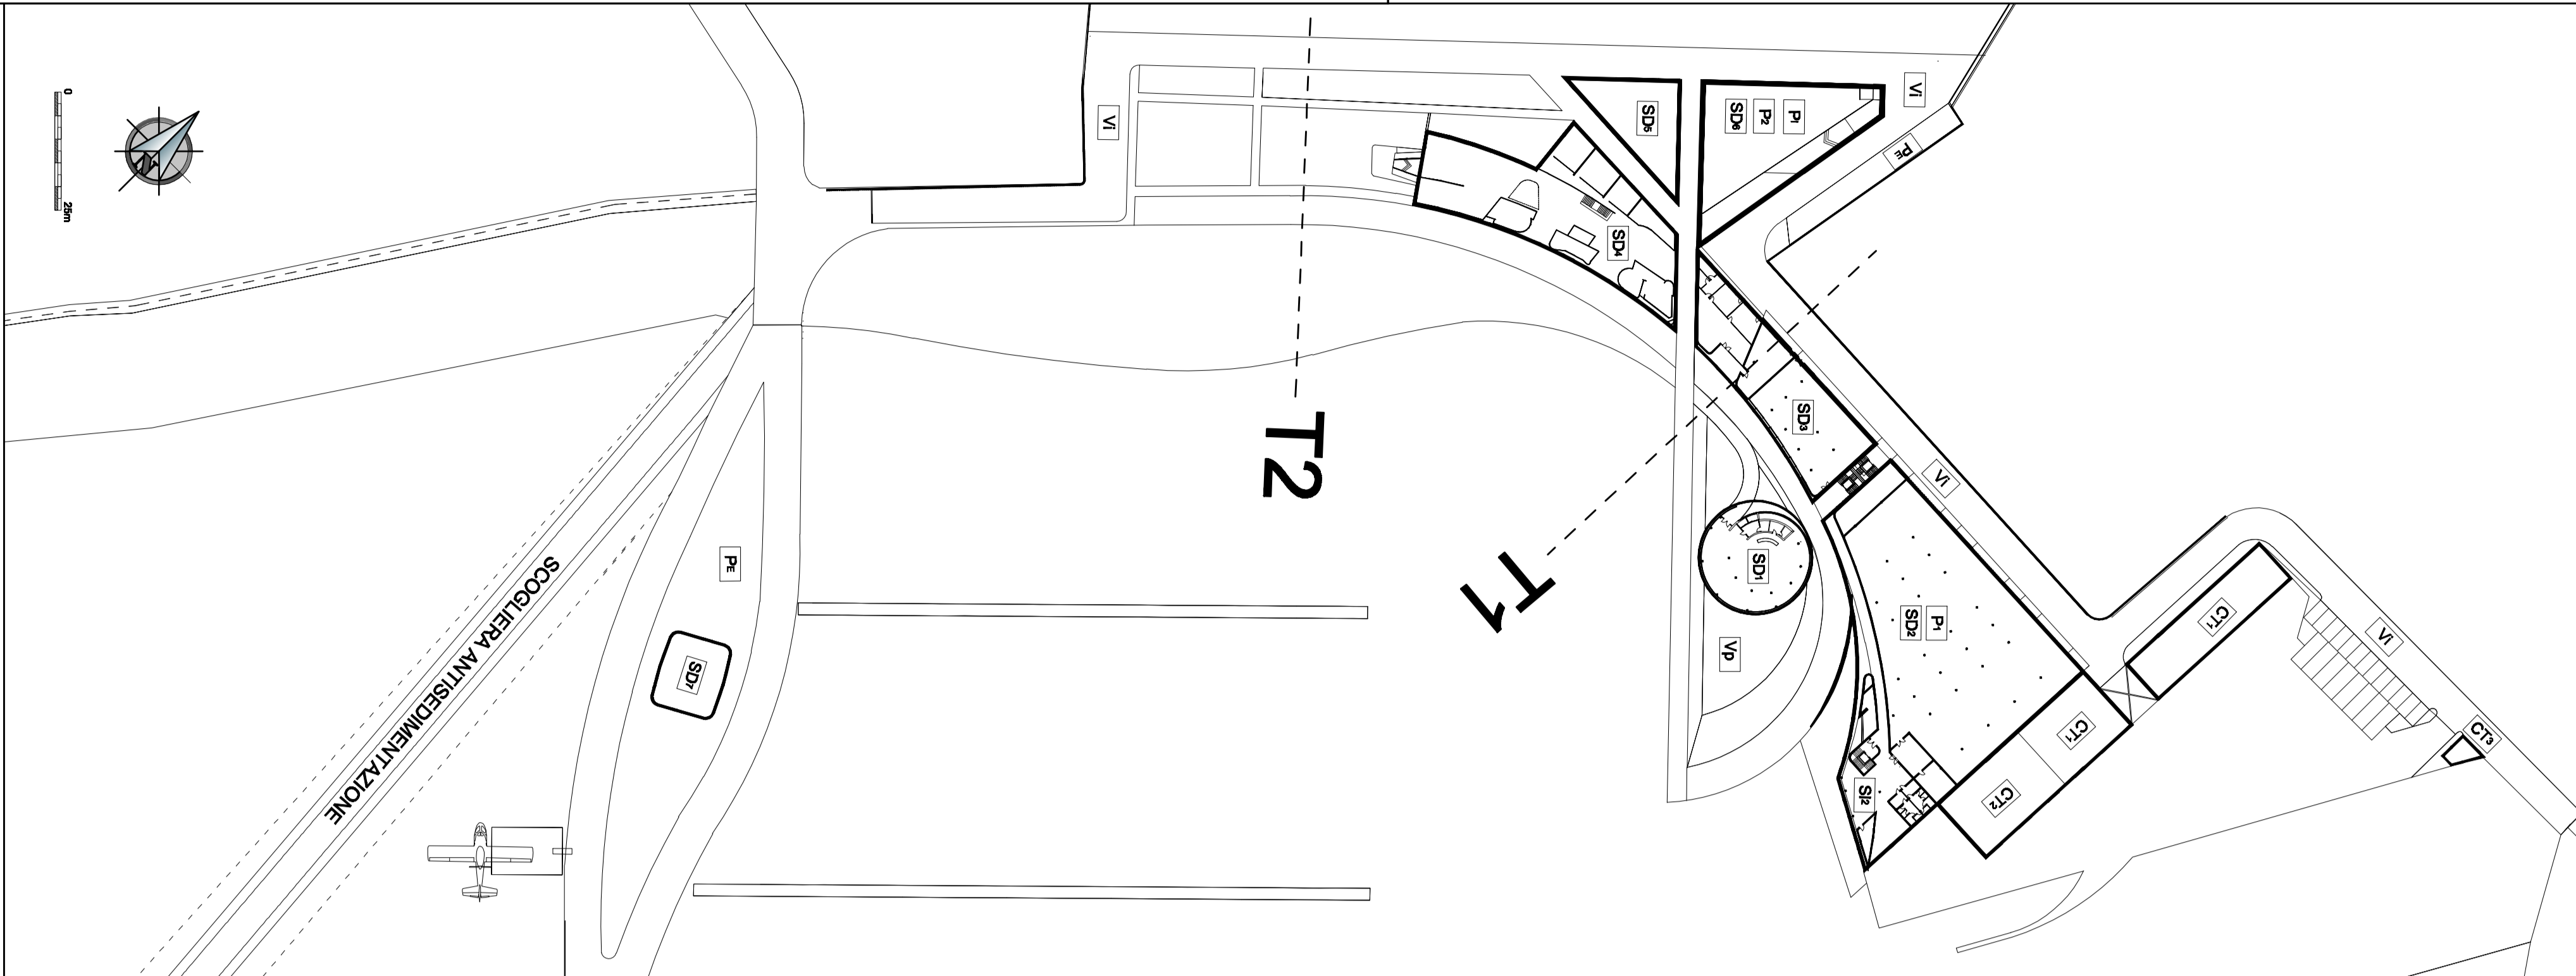


**Sezione B-B seconda tratta**

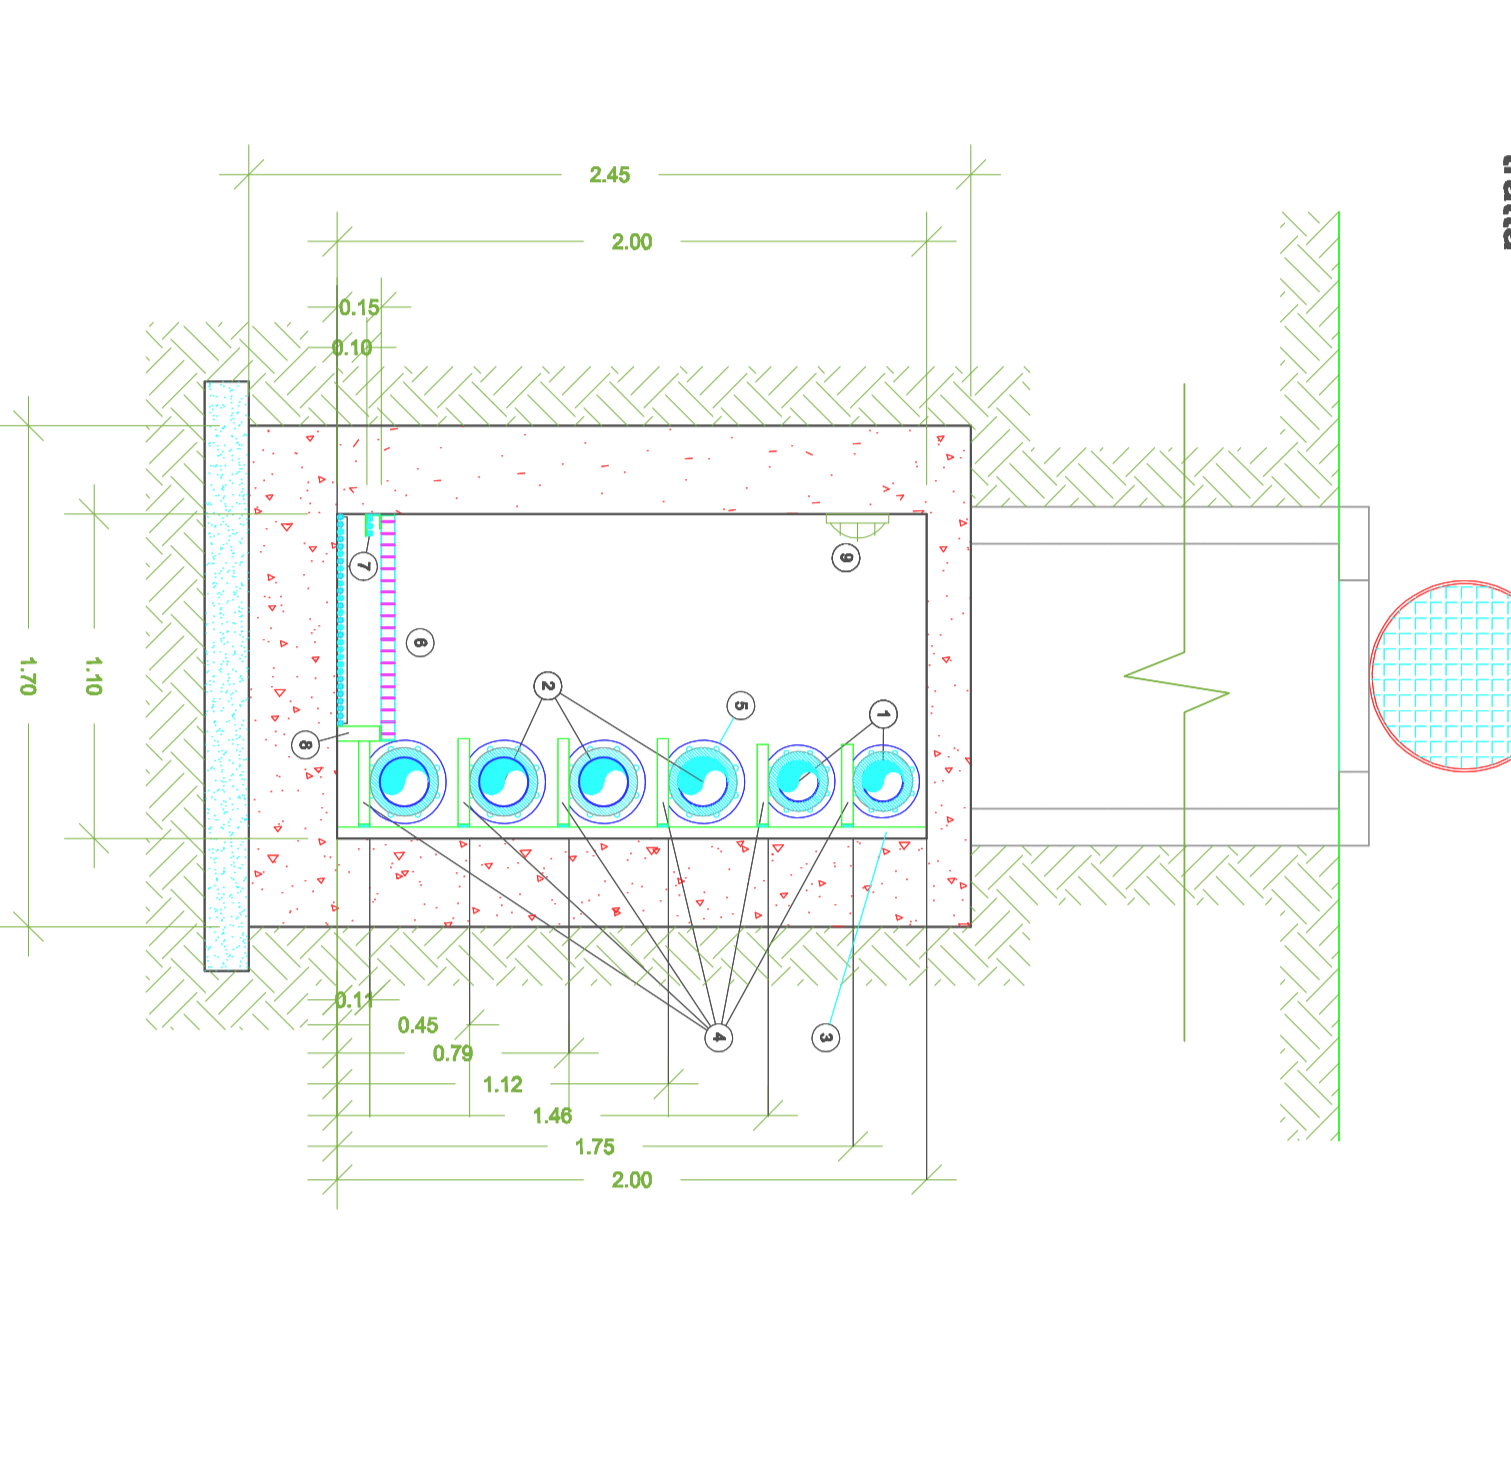


**sezione A-A prima tratta**

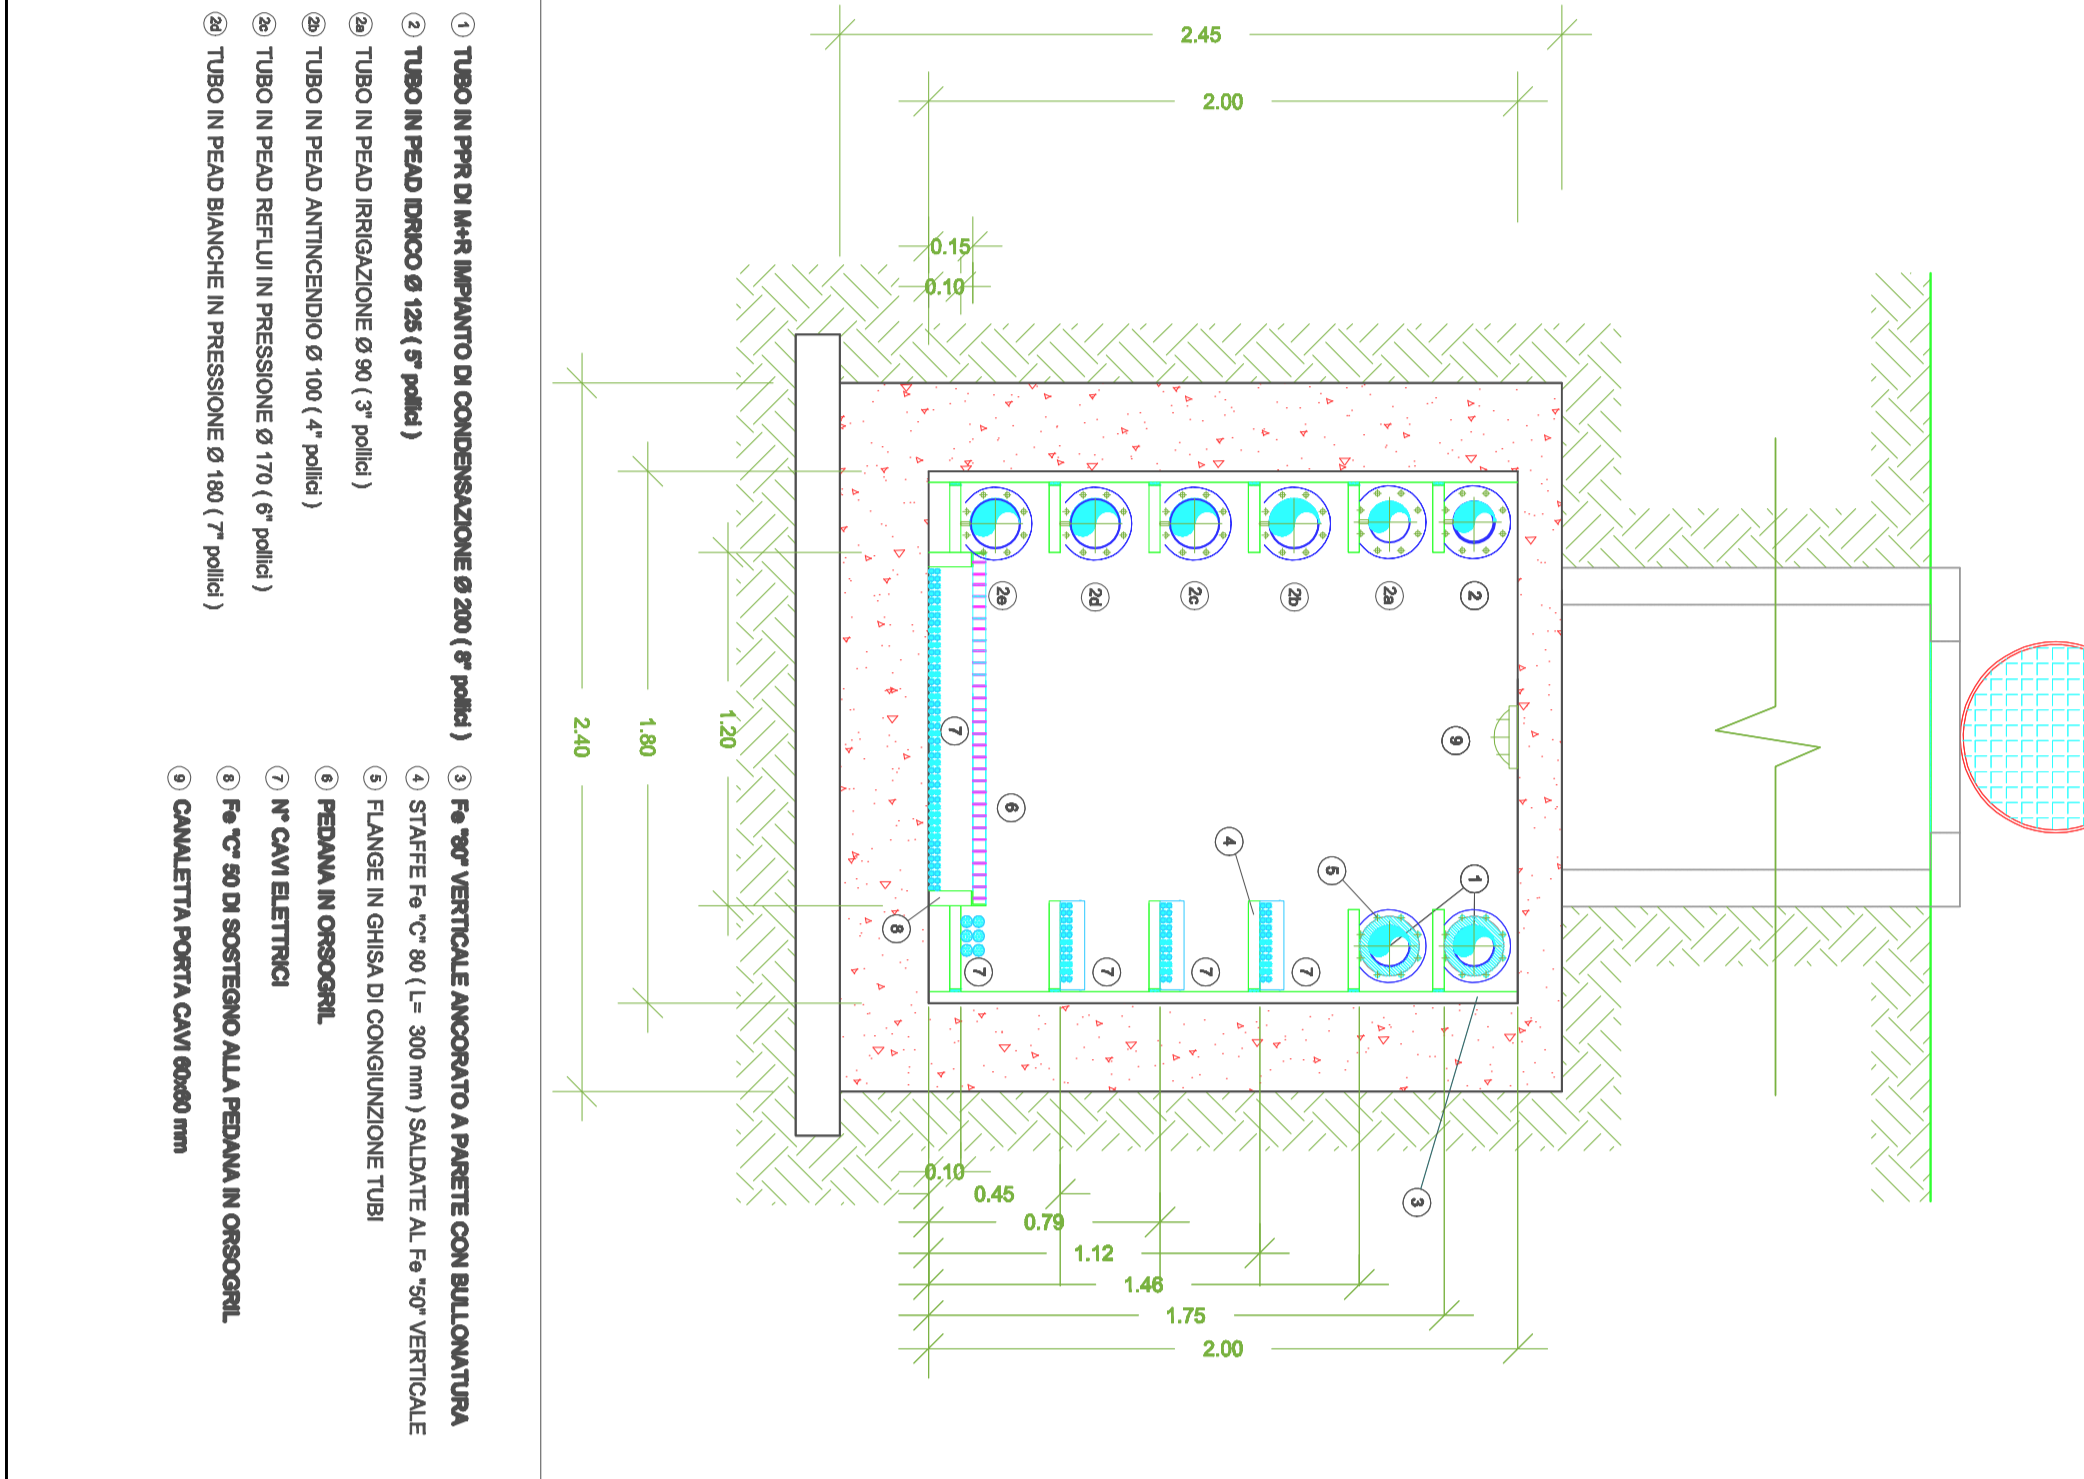


**Pozzetti di rilancio con vasca prefabbricata in pvc**

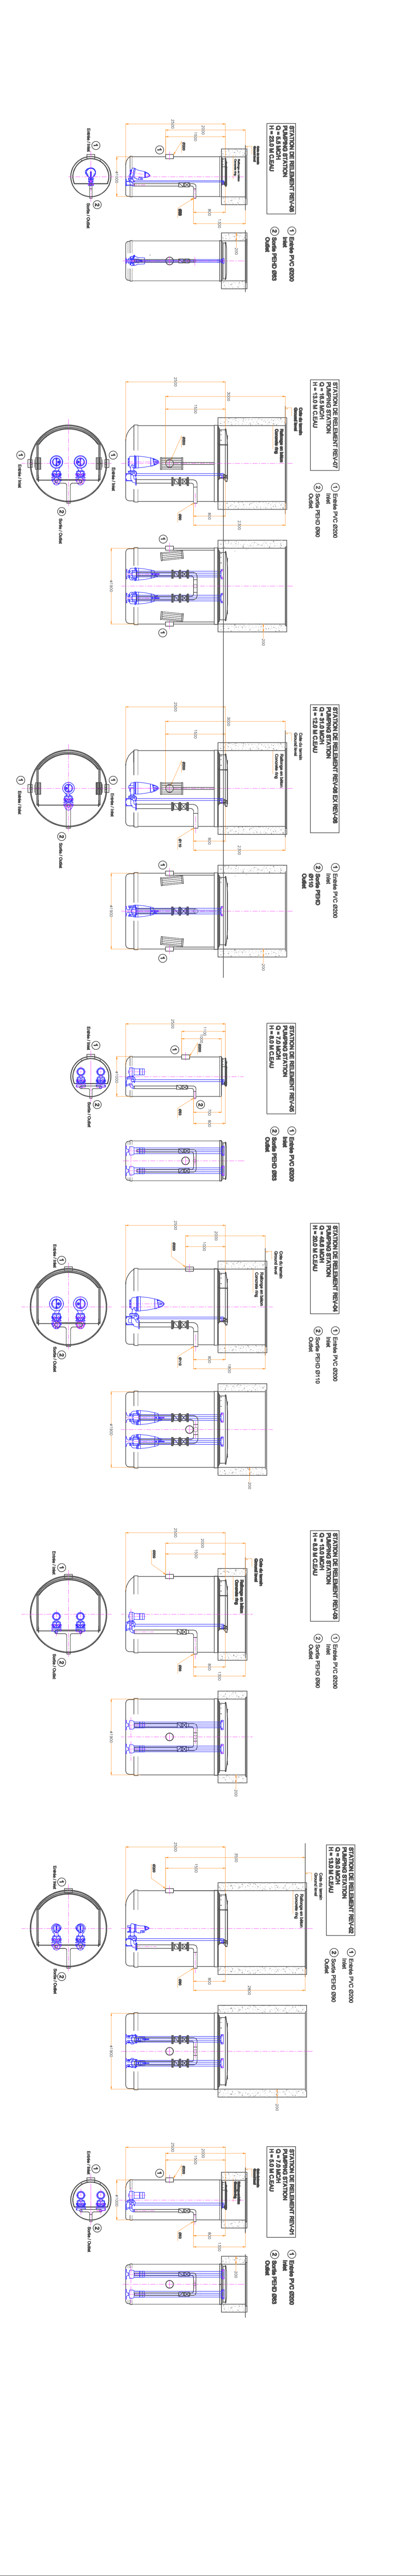


**Impianto di sollevamento con due elettropompe sommerse per liquami fognari e di drenaggio. pozzetto in c.a.**

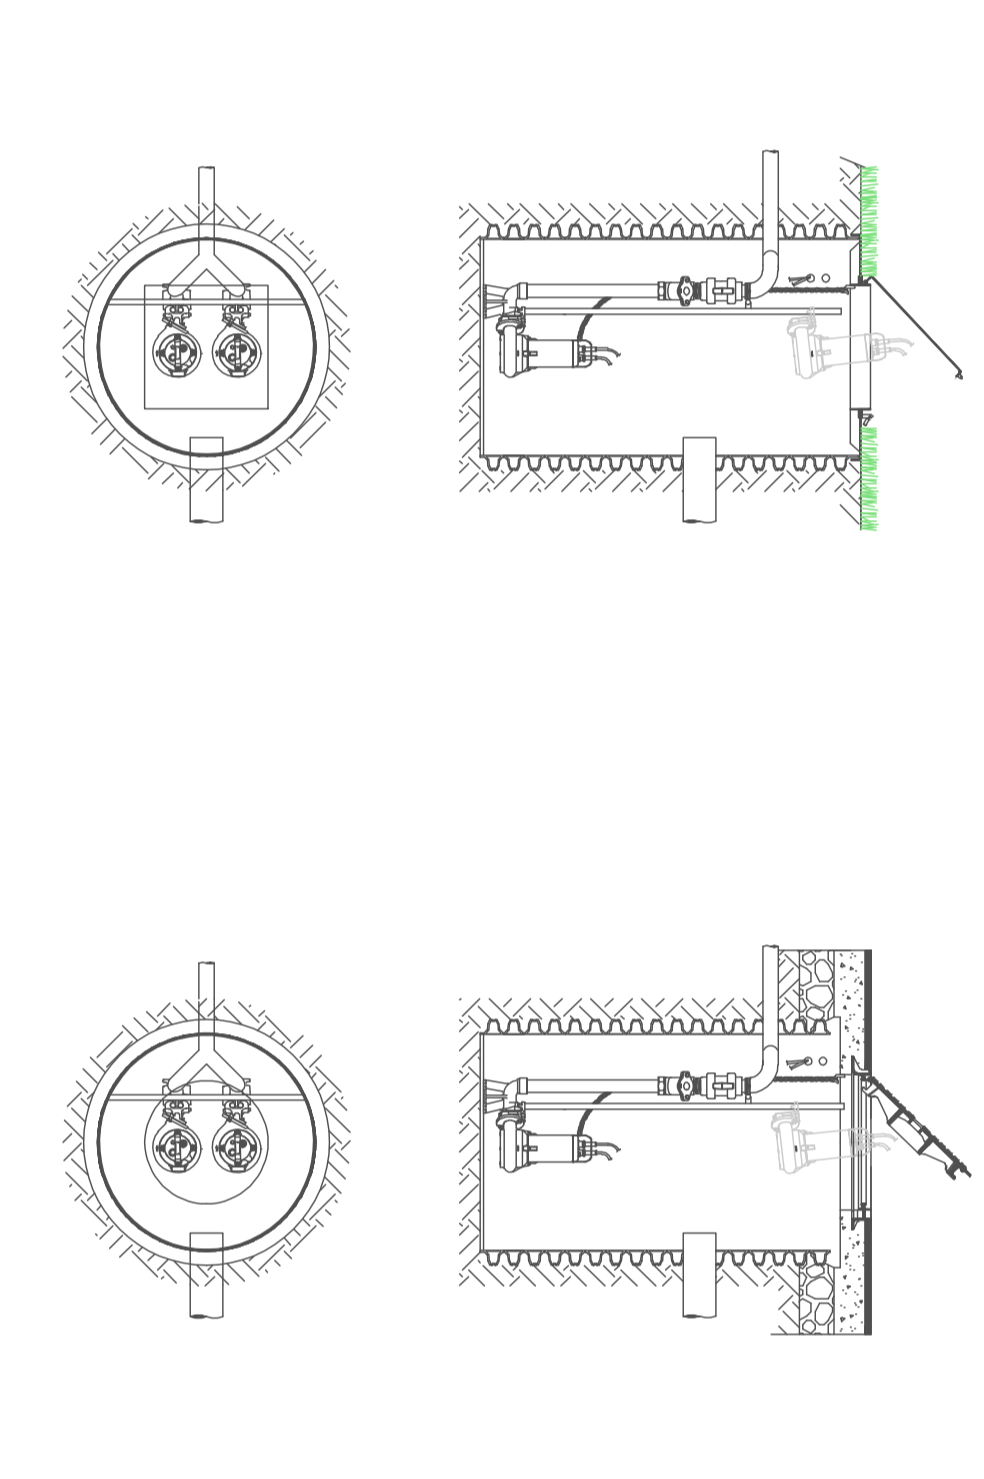


**Impianto trattamento acque di prima pioggia e trattamento idrocarburi**

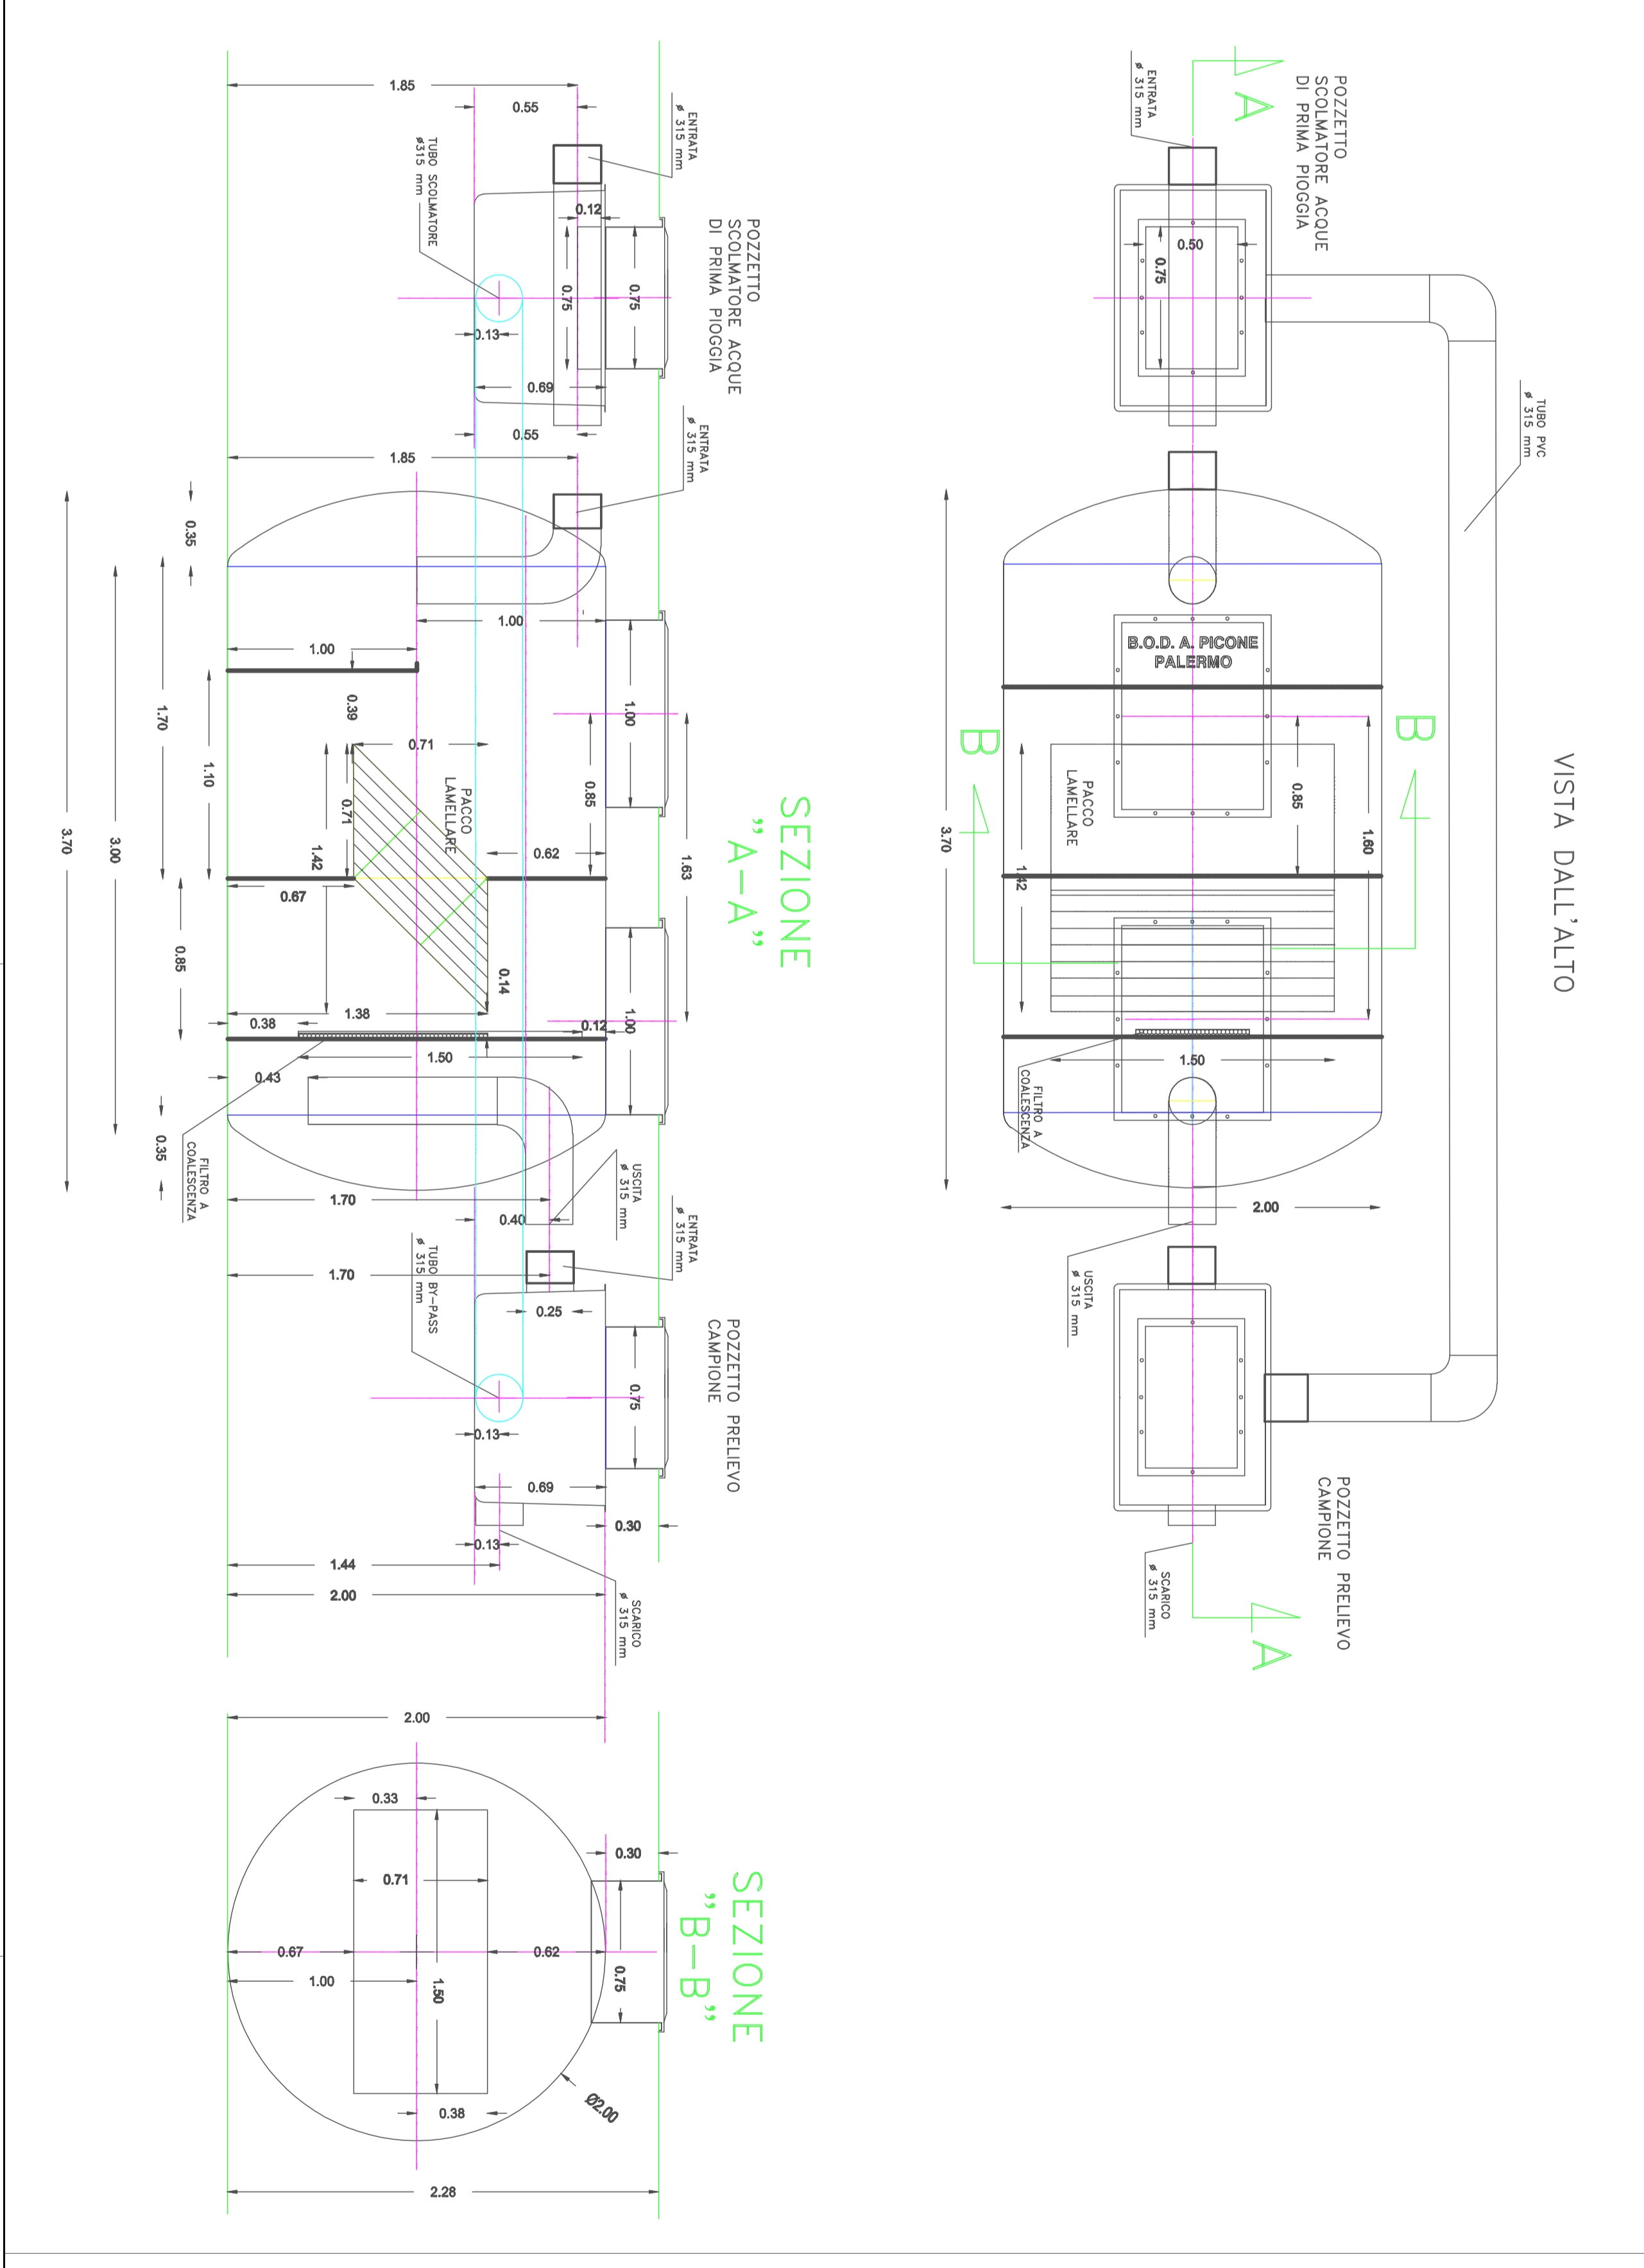


**Pozzetto ispezione in linea - f.a.**

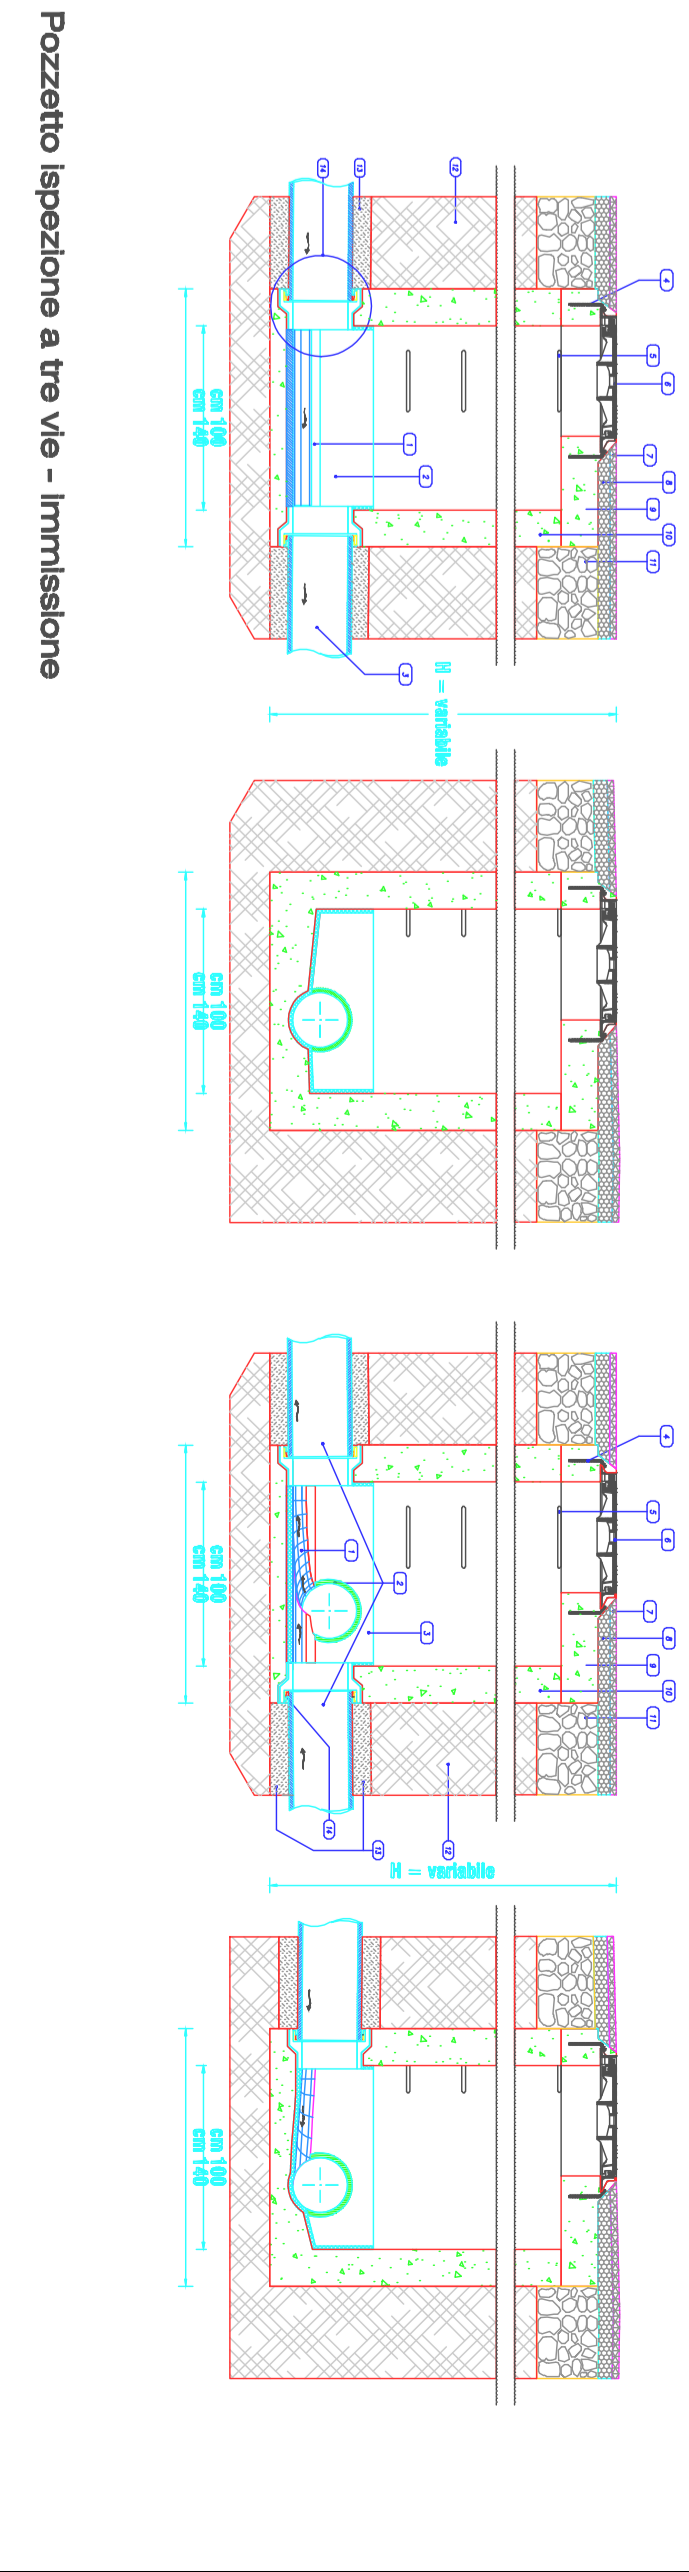

**Pozzetto ispezione a tre vie - Irrisazione**

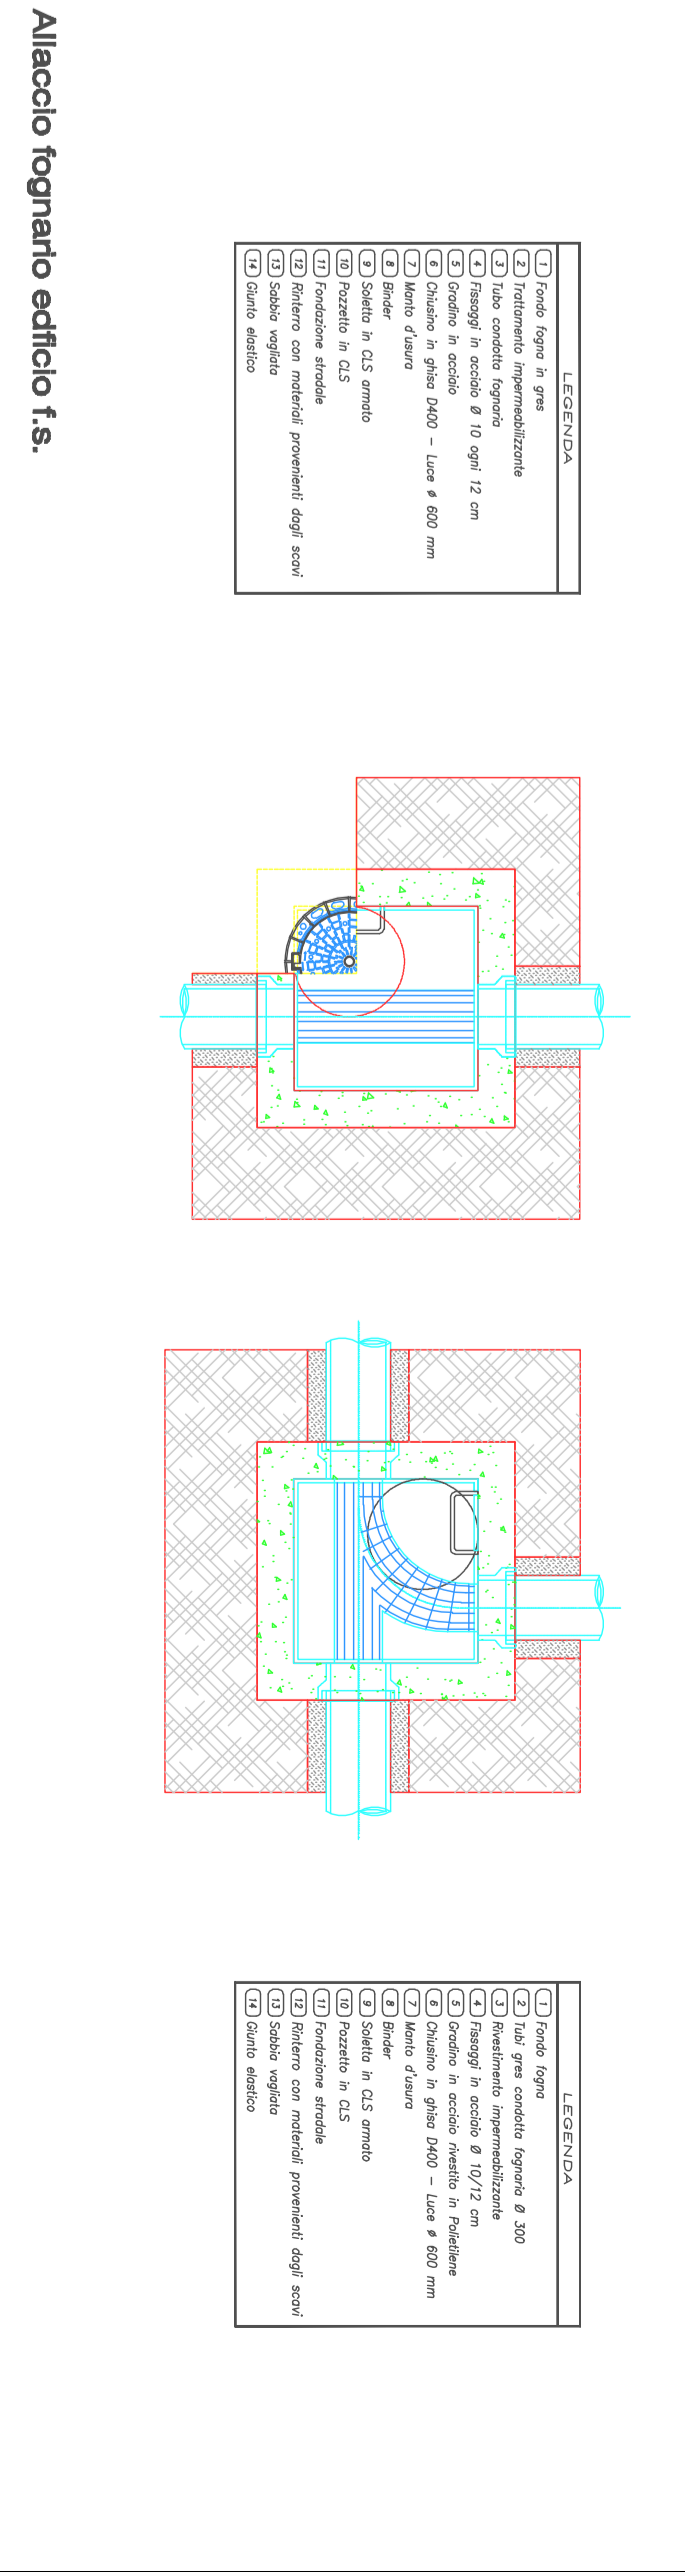

**Allaccio fognario edificio f.a.**

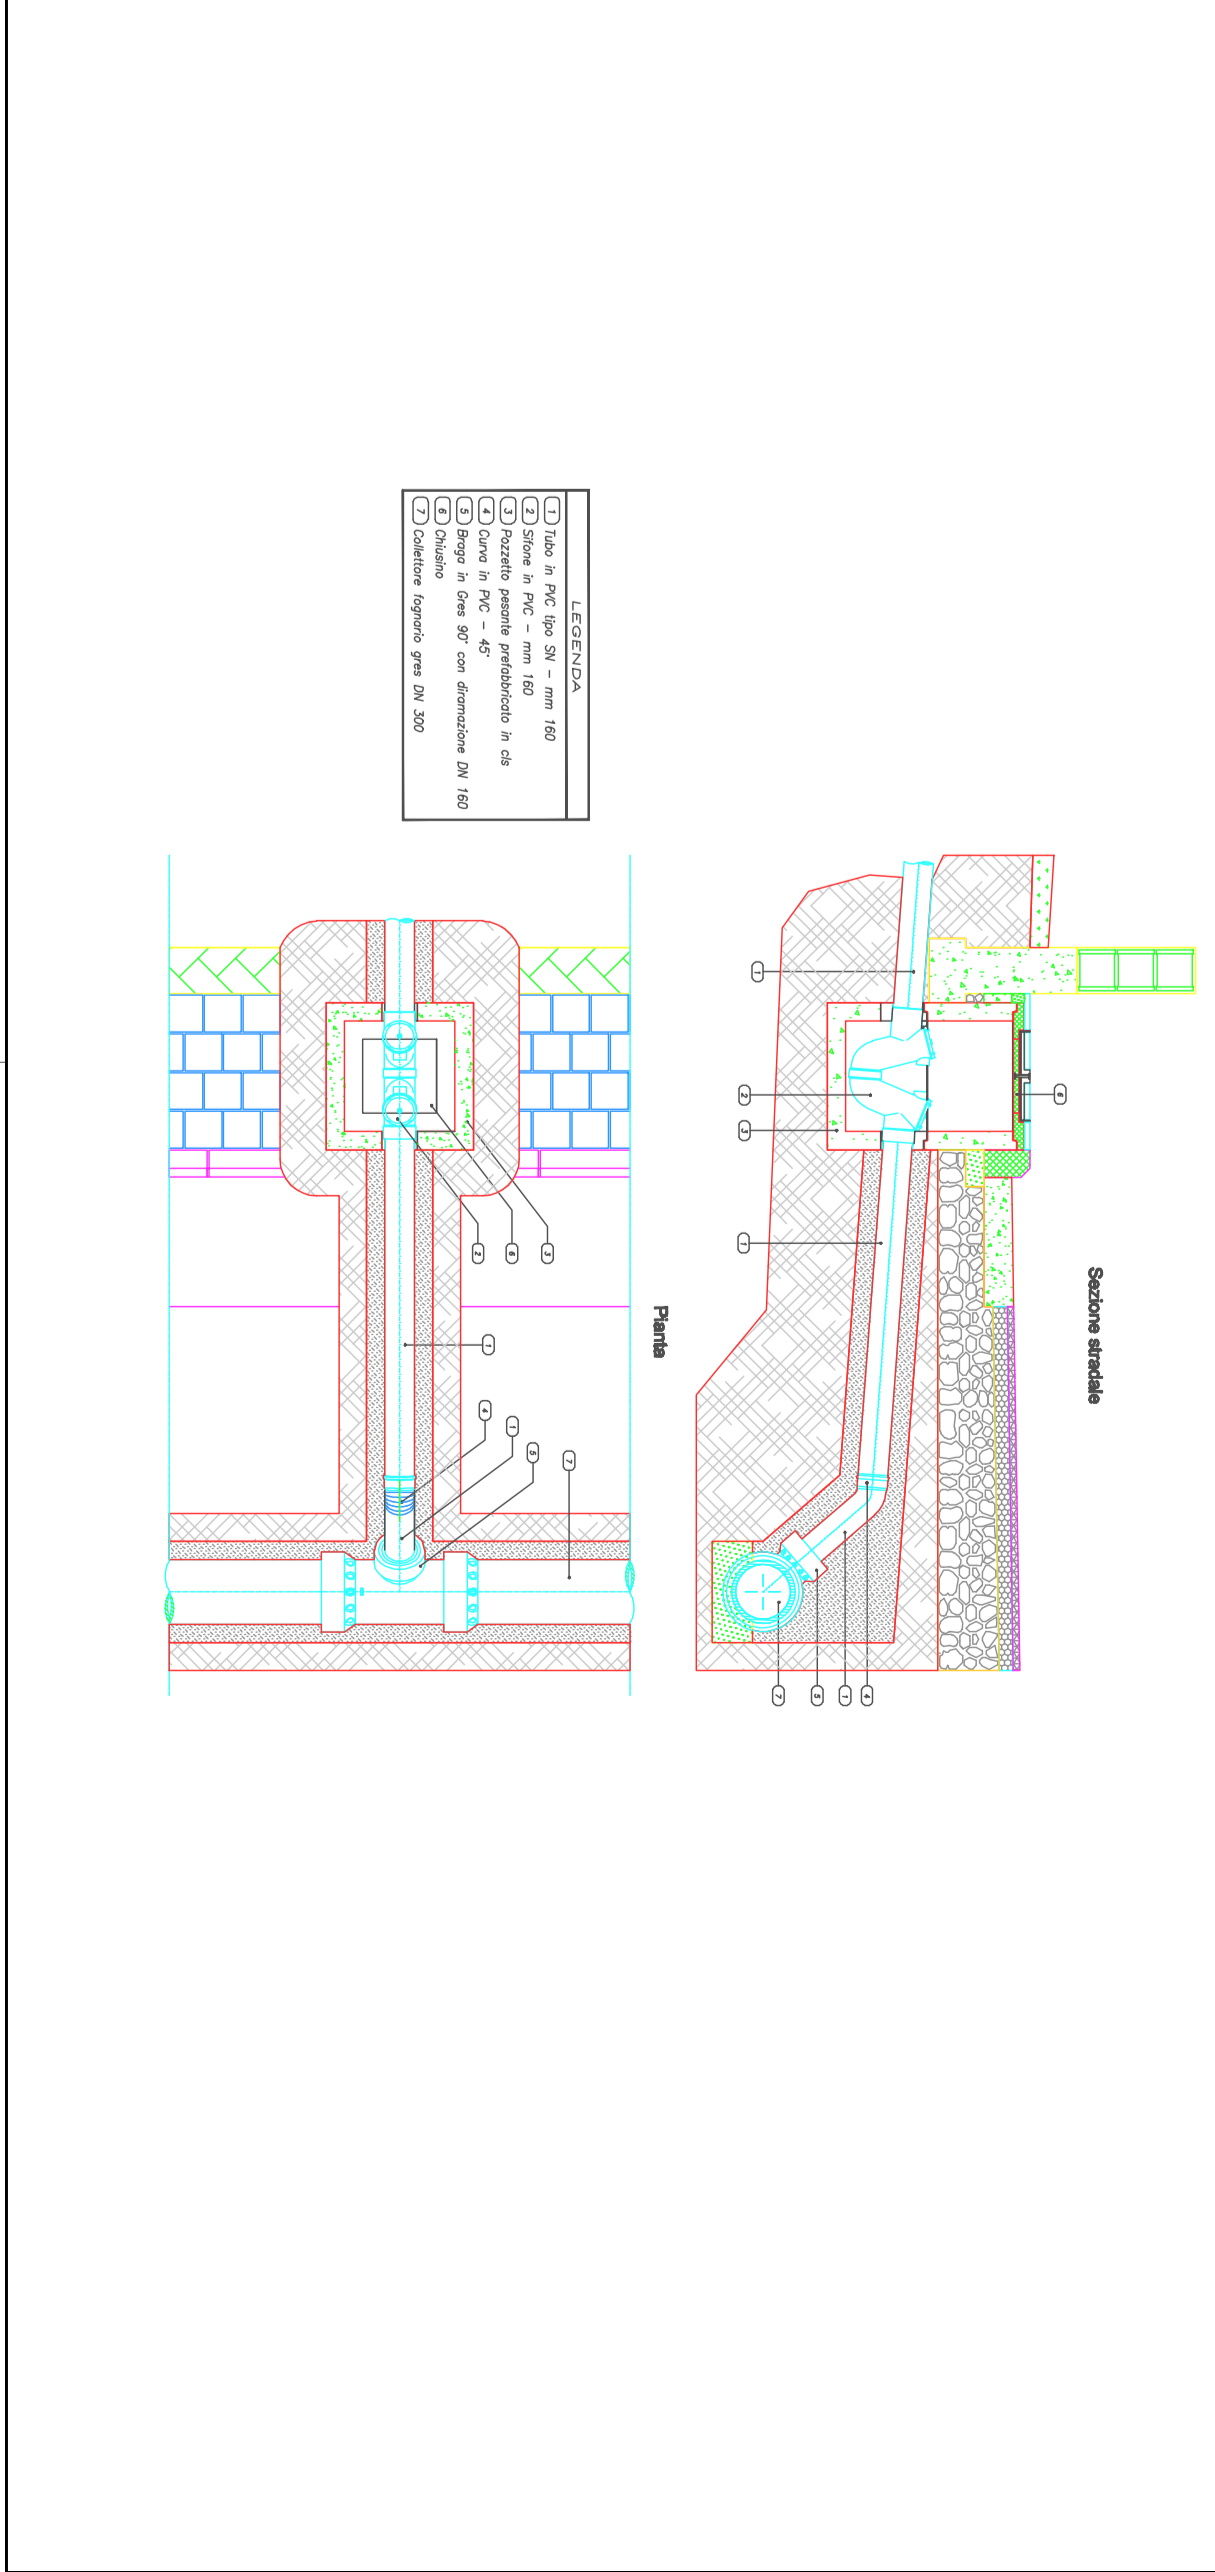

**COMUNE DI SIRACUSA**

TITOLO PROGETTO:  
 RIELABORAZIONE DEL PROGETTO DEFINITIVO DELL'APPRODO TURISTICO "MARINA DI SIRACUSA" SVILUPPATO SULLA BASE DEI CONTENUTI DEL PROGETTO PRESENTATO E DISCUSSO IN CONFERENZA DEI SERVIZI IN DATA 15.02.2021

COMITENTE:  
 S.P.E.R.O. s.r.l.  
 Via Eclonia 29 - 96100 Siracusa - Italy

PROGETTISTA GENERALE  
 TEAMNETWORK s.r.l. - Engineering & Management  
 Via Luigi Spagnoli s.n.l. - 96100 Siracusa - Italy



TITOLO ELABORATO:  
 IMPIANTI DI DRENAGGIO PARTICOLARI E SCHEMI ESECUTIVI

Scale Formato  
 PROGETTISTA: P. Di Stefano, M. Di Stefano, A. Di Stefano, M. Di Stefano  
 Proprietà strutture ed impianti: Ing. Paolo Calabrese  
 Direzione e coordinamento: Dott. G. Ambrosio

NUMERO DOCUMENTO	MAS	PD	DIS	ID.03	73	R0
IMM12-08	000.1	000.2	000.3	000.4	000.5	REV./A
DOSI N.						
N. REV.	DATA	DESCRIZIONE	DMV	CHK	APP	