SD_1	Club house, Yacht Club e lounge bar
SD_2	Servizi per diportisti / Ristoranti, bar-ristoro
SD_3	Servizi per diportisti / Amministrazione del porto
SD_4	Servizi per diportisti / Uffici di polizia marittima
SD_5	Servizi commerciali
SD_6	Servizi (parcheggi)
SD_7	Servizi diportisti
SD_8	Servizi diportisti
SI_1	Servizi igienici
SI_2	Servizi igienici
CT_1	Cantieristica: Dry stack storage
CT_2	Cantieristica: Officine e servizi per la cantieristica
CT_3	Cantieristica: Guardiania
P_1	Parcheggio coperto
P_2	Parcheggio coperto
P_E	Parcheggio esterno
P_I	Parcheggio ipogeo
Vp	Vasche Piscina
Vi	Viabilità interna del marina
	Elisuperficie occasionale

CONFINI MARINA DI SIRACUSA

LEGENDA IMPIANTO ELETTRICO

- Pozzetto per impianti in media tensione
- Pozzetto per impianti in bassa tensione
- Pozzetto per impianti speciali
- Pozzetto sovrapposto energia alla colonna
- Cavidotto per impianti in media tensione
- Cavidotto per impianti in bassa tensione
- Cavidotto per impianti speciali
- Distribuzione utenze impianti in bassa tensione
- Distribuzione utenze impianti speciali
- Linea Distribuzione Energia
- QGBT Quadro del generale antifiore e di piano
- Quadro elettrico generale di antifiore e di piano
- A Tabylloy TS: 250 V • 16A - Q.ta prese 2+2
- B Tabylloy TS: 250 V • 32A - Q.ta prese 2+2
- C Tabylloy TS: 250 V • 63A - Q.ta prese 2+2
- D Tabylloy TN: 380 V • 63A - Q.ta prese 2+2
- E Tabylloy TS: 400 V • 125A - Q.ta prese 1+1
- F Tabylloy TS: 400 V • 200A - Q.ta prese 1
- Telecamera Speed Dome Night & day da esterno con zoom 42x
- Telecamera Night & day ad alliettera rientrante con custodia
- Telecamera Night & day ad alliettera rientrante

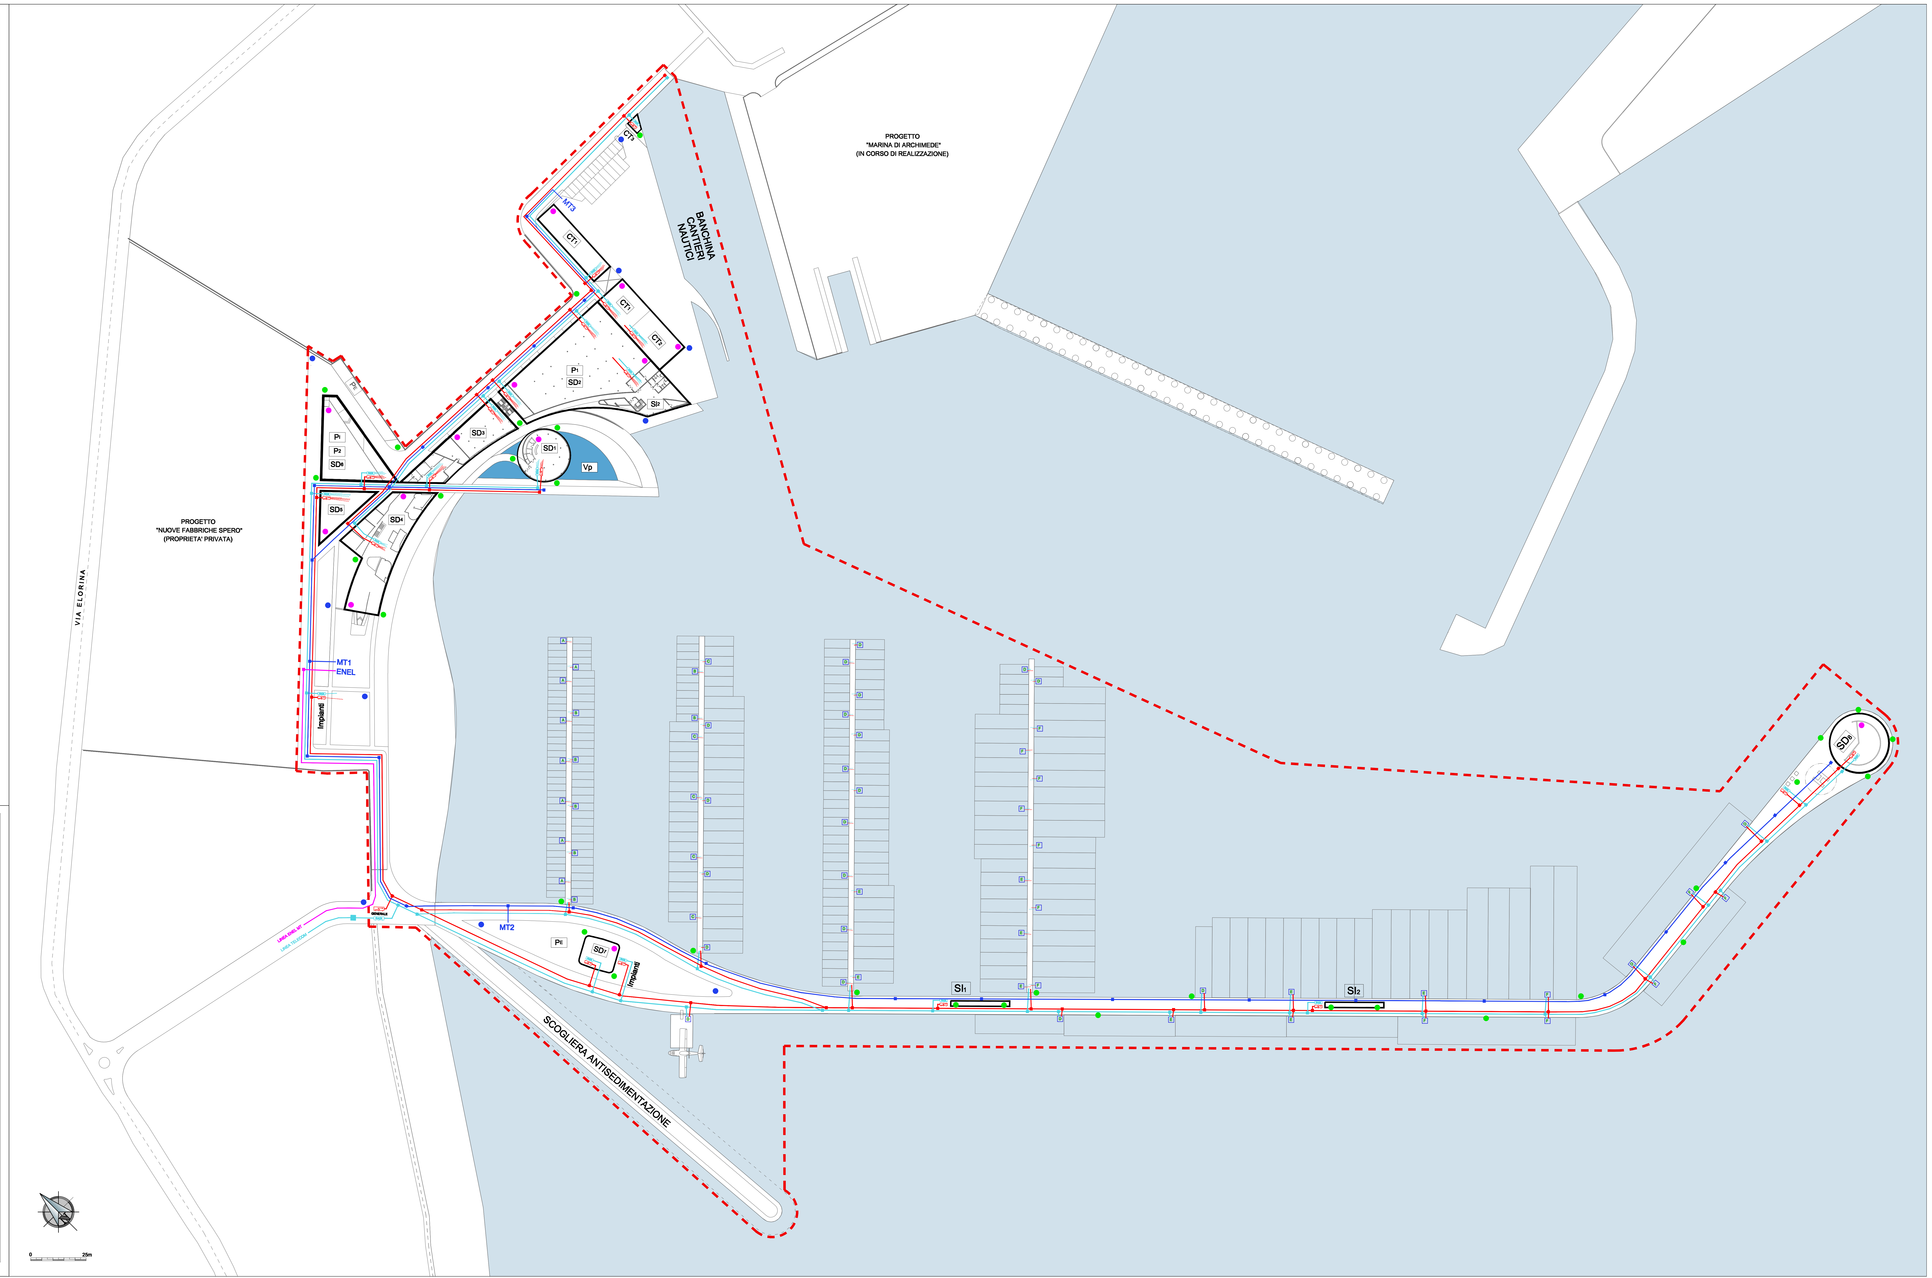

COMUNE DI SIRACUSA

TITOLO PROGETTO:

RIELABORAZIONE DEL PROGETTO DEFINITIVO DELL'APPRODO TURISTICO "MARINA DI SIRACUSA" SVILUPPATO SULLA BASE DEI CONTENUTI DEL PROGETTO PRESENTATO E DISCUSSO IN CONFERENZA DEI SERVIZI IN DATA 15.02.2021

COMMITTENTE:
S.P.E.R.O. s.r.l.
Via Elorina 29 - 96100 Siracusa - Italy

PROGETTISTA GENERALE
TEAMNETWORK s.r.l. - Engineering & Management
Via Luigi Spagna 50/L-M, 96100 Siracusa - Italy

TEAMNETWORK
ENGINEERING & MANAGEMENT
LAVORI PUBBLICI

TITOLO ELABORATO:

IMPIANTI ELETTRICI
DISTRIBUZIONE PRIMARIA E SECONDARIA
SU PLANIMETRIA GENERALE

Scala | Formato
FILE

PROGETTISTA
Progettista architettonico:
Arch. Mario Ricca
Progettista strutture ed impianti:
Ing. Paolo Calafiore
Geologia e Ambiente:
Dott. G. Bellomo
Dott. G. Anselmo

PAOLO CALAFIORE

NUMERO DOCUMENTO

JOB N.	COD. 1	COD. 2	COD. 3	COD. 4	COD. 5	REV. n.
IMM12-08	MdS	PD	DIS	IE.05	60	R0

N. REV	DATA	DESCRIZIONE	DRW.	CHK.	APP.

Firmato digitalmente da: