SD_1	Club house, Yacht Club e lounge bar
SD_2	Servizi per diportisti / Ristoranti, bar-ristoro
SD_3	Servizi per diportisti / Amministrazione del porto
SD_4	Servizi per diportisti / Uffici di polizia marittima
SD_5	Servizi commerciali
SD_6	Servizi (parcheggi)
SD_7	Servizi diportisti
SD_8	Servizi diportisti
SI_1	Servizi igienici
SI_2	Servizi igienici
CT_1	Cantieristica: Dry stack storage
CT_2	Cantieristica: Officine e servizi per la cantieristica
CT_3	Cantieristica: Guardiania
P_1	Parcheggio coperto
P_2	Parcheggio coperto
P_E	Parcheggio esterno
P_I	Parcheggio ipogeo
Vp	Vasche Piscina
Vi	Viabilità interna del marina
	Elisuperficie occasionale

TRATTO A
Sd1-Sd2-Sd3-Sd4-Sd5-Sd6-P1-P2-Pi-Vp

LAYOUT PREDISPOSIZIONI PARCHEGGIO

POS.	PIANTA	FRONTE	DESCRIZIONE
1			CASSA MANUALE
2			TASTIERA OPERATORE DI CASSA DOTATA DI MATRICE DA 67 a 19 TASTI PER L'ACCESSO RAPIDO ALLE FUNZIONI DI SISTEMA
3			CODIFICATORE OPERATORE PER LA LETTURA E CODIFICA DI TUTTA LA BIGLIETTERIA
4			DISPLAY CLIENTE: PANNELLO ALFANUMERICO DI SUPPORTO PER VISUALIZZAZIONE IMPORTI ALL'UTENZA
5			CONSOLLE OTOFONIA TIPO A VIVA VOCE CON DISPLAY INDICANTE LA PROVENIENZA DELLE CHIAMATE
6			STAMPANTE DEDICATA ALLA STAMPA DEI REPORT
7			CENTRALE DATI (DAZ)
8			MODEM ISDN OPPURE xDSL CONSENTE LA TELEASSISTENZA E IL TELECONTROLLO REMOTO
9			NEWATER PVDC CON TASTIERA DI COMANDO CONSENTE IL CONTROLLO DEI VARCHI DI INGRESSO/USCITA, CASSE AUTOMATICHE ACCESSI PEDONALI ECC.

LEGENDA SIMBOLOGIE

Simbolo	Descrizione
	Quadro elettrico generale di edificio e di piano
	Quadro dei generali edificio e di piano
	Presa 2p+T 16a
	Quadro da incasso in lamiera verniciata Dim. 400x400x170
	Suoneria
	Lampada
	Punto luce a parete sopporcendo con sonda/luce
	Punto luce sopporcendo con sonda/luce
	Pulsante
	Pulsante a tirante
	Interruttore
	Presa tv
	Presa telefonica
	Presa 2p+T 6pn Linet
	Plafoniera 2x36 IP 65
	Presa trasmissione dati
	Presa CEE 16-32-63 3P +PE/3P+ PE+N, con blocco in contrazione protetto
	Rivelatore ad infrarossi passivi
	Telecamera Night & day ad alternna riduzione interna
	Telecamera Night & day ad alternna riduzione esterna
	Rivelatore ottico di fumo analogico indirizzato
	Rivelatore termovelocimetrico analogico indirizzato
	Rivelatore IP55 vapori di benzina
	Rivelatore monossido di carbonio
	Rivelatore lineare di fumo a fasci ad alta densita'
	Farmo elettromagnetico ad ingnotoni riotto 50 kg
	Pulsante di allarme rpritabile colore rosso
CR/F	Centrale rivelazione Fumi

TRATTO B
Ct1-Ct2-Ct3

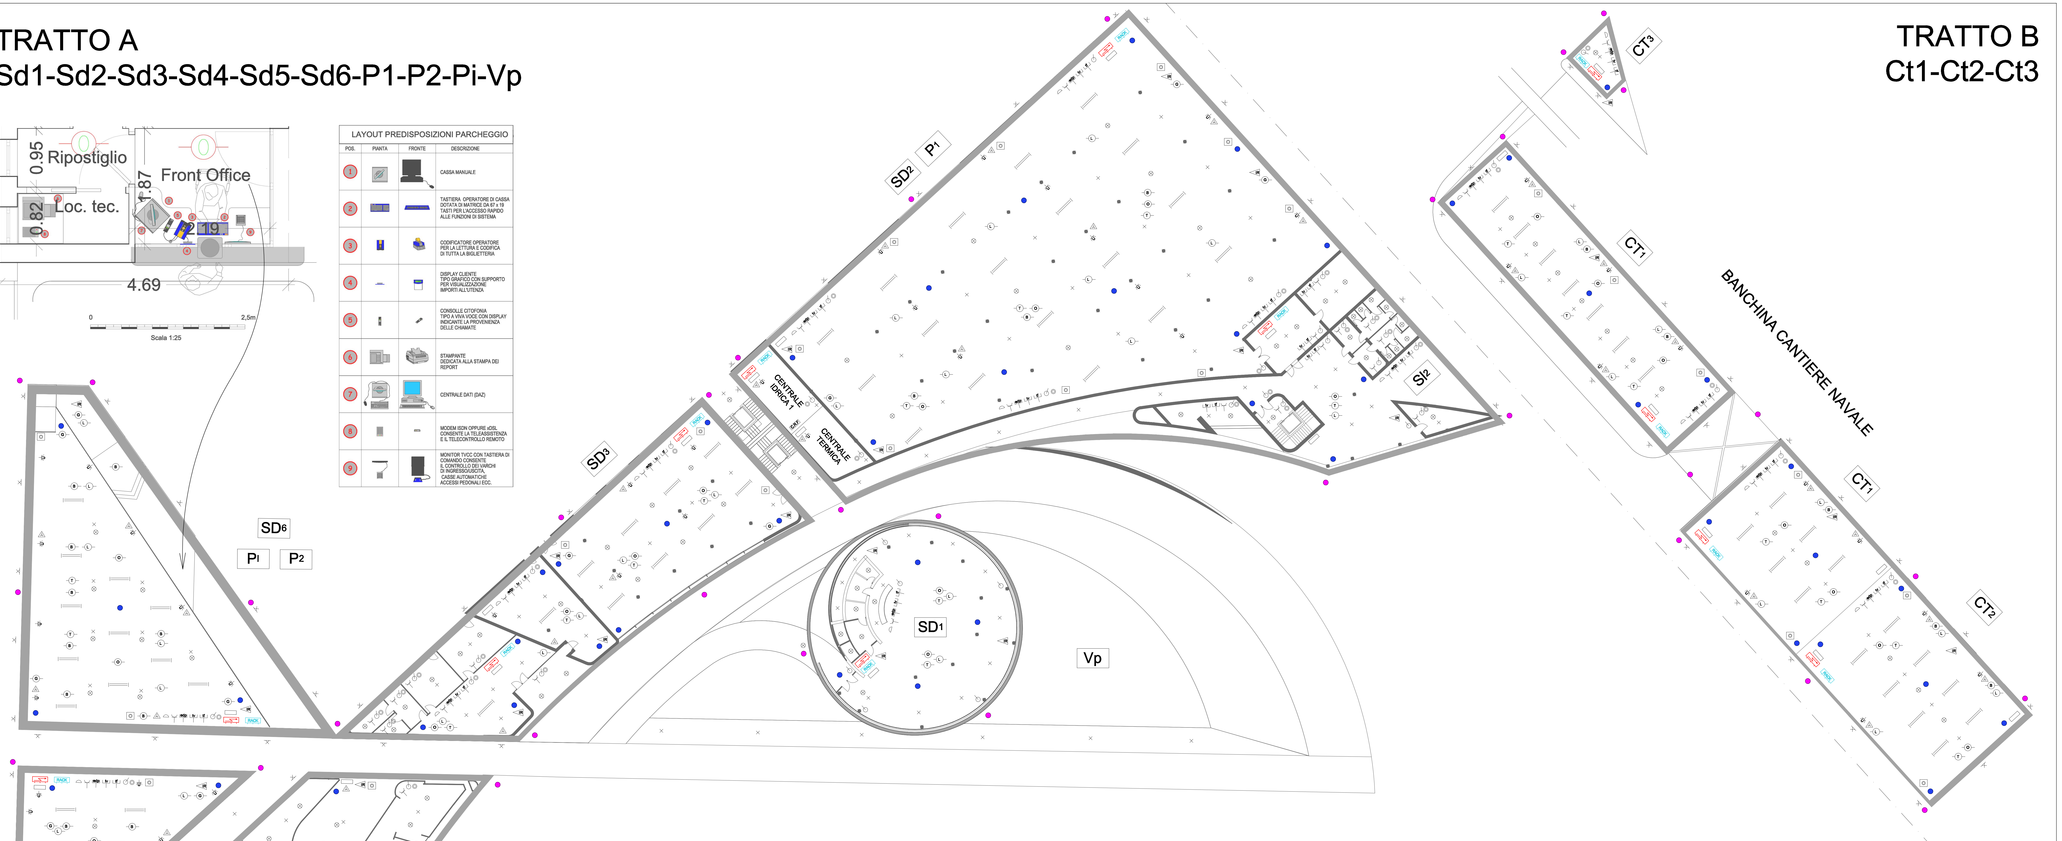

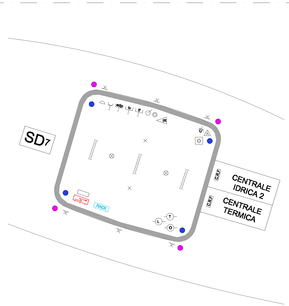

TRATTO C - SD7

TRATTO D - SL1

TRATTO E - SL2

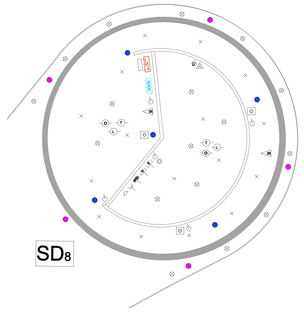

TRATTO F - SD8

COMUNE DI SIRACUSA

TITOLO PROGETTO:

RIELABORAZIONE DEL PROGETTO DEFINITIVO DELL'APPRODO TURISTICO "MARINA DI SIRACUSA" SVILUPPATO SULLA BASE DEI CONTENUTI DEL PROGETTO PRESENTATO E DISCUSSO IN CONFERENZA DEI SERVIZI IN DATA 15.02.2021

COMMITTENTE:
S.P.E.R.O. s.r.l.
Via Elorina 29 - 96100 Siracusa - Italy

PROGETTISTA GENERALE:
TEAMNETWORK s.r.l. - Engineering & Management
Via Luigi Spagna 50/L-M, 96100 Siracusa - Italy

TITOLO ELABORATO:

IMPIANTI ELETTRICI E DI ILLUMINAZIONE
PIANO DI INSTALLAZIONE RETI INTERNE

Scala: A0

FILE:

PROGETTISTA:
Progettista architettonico:
Arch. Mario Rizza
Progettista strutture ed impianti:
Ing. Paolo Calafiore
Geologia e Ambiente:
Dott. G. Bellomo
Dott. G. Anselmo

NUMERO DOCUMENTO						
IMM12-08	DIS	PD	DIS	IE.06	61	R0
JOB N.	COD. 1	COD. 2	COD. 3	COD. 4	COD. 5	REV. n.

N. REV	DATA	DESCRIZIONE	DRW.	CHK.	APP.

Firmato digitalmente da:
PAOLO CALAFIORE