SD_1	Club house, Yacht Club e lounge bar
SD_2	Servizi per diportisti / Ristoranti, bar-ristoro
SD_3	Servizi per diportisti / Amministrazione del porto
SD_4	Servizi per diportisti / Uffici di polizia marittima
SD_5	Servizi commerciali
SD_6	Servizi (parcheggi)
SD_7	Servizi diportisti
SD_8	Servizi diportisti
SI_1	Servizi igienici
SI_2	Servizi igienici
CT_1	Cantieristica: Dry stack storage
CT_2	Cantieristica: Officine e servizi per la cantieristica
CT_3	Cantieristica: Guardiania
P_1	Parcheggio coperto
P_2	Parcheggio coperto
P_E	Parcheggio esterno
P_I	Parcheggio ipogeo
Vp	Vasche Piscina
Vi	Viabilità interna del marina
H	Elisuperficie occasionale

CONFINI MARINA DI SIRACUSA

LEGENDA SIMBOLOGIE

Simbolo	Descrizione
	Tally Man
	CASTALDI SCHEDE RB DIMMERAMOTOE
	CASTALDI TELLUX PV D4/4P+L/4MB
	CASTALDI TELLUX T2 D4/6L/4MB
	CASTALDI TARZAN D1/7MB/H
	CASTALDI SCHEDE LED D50K/4MB

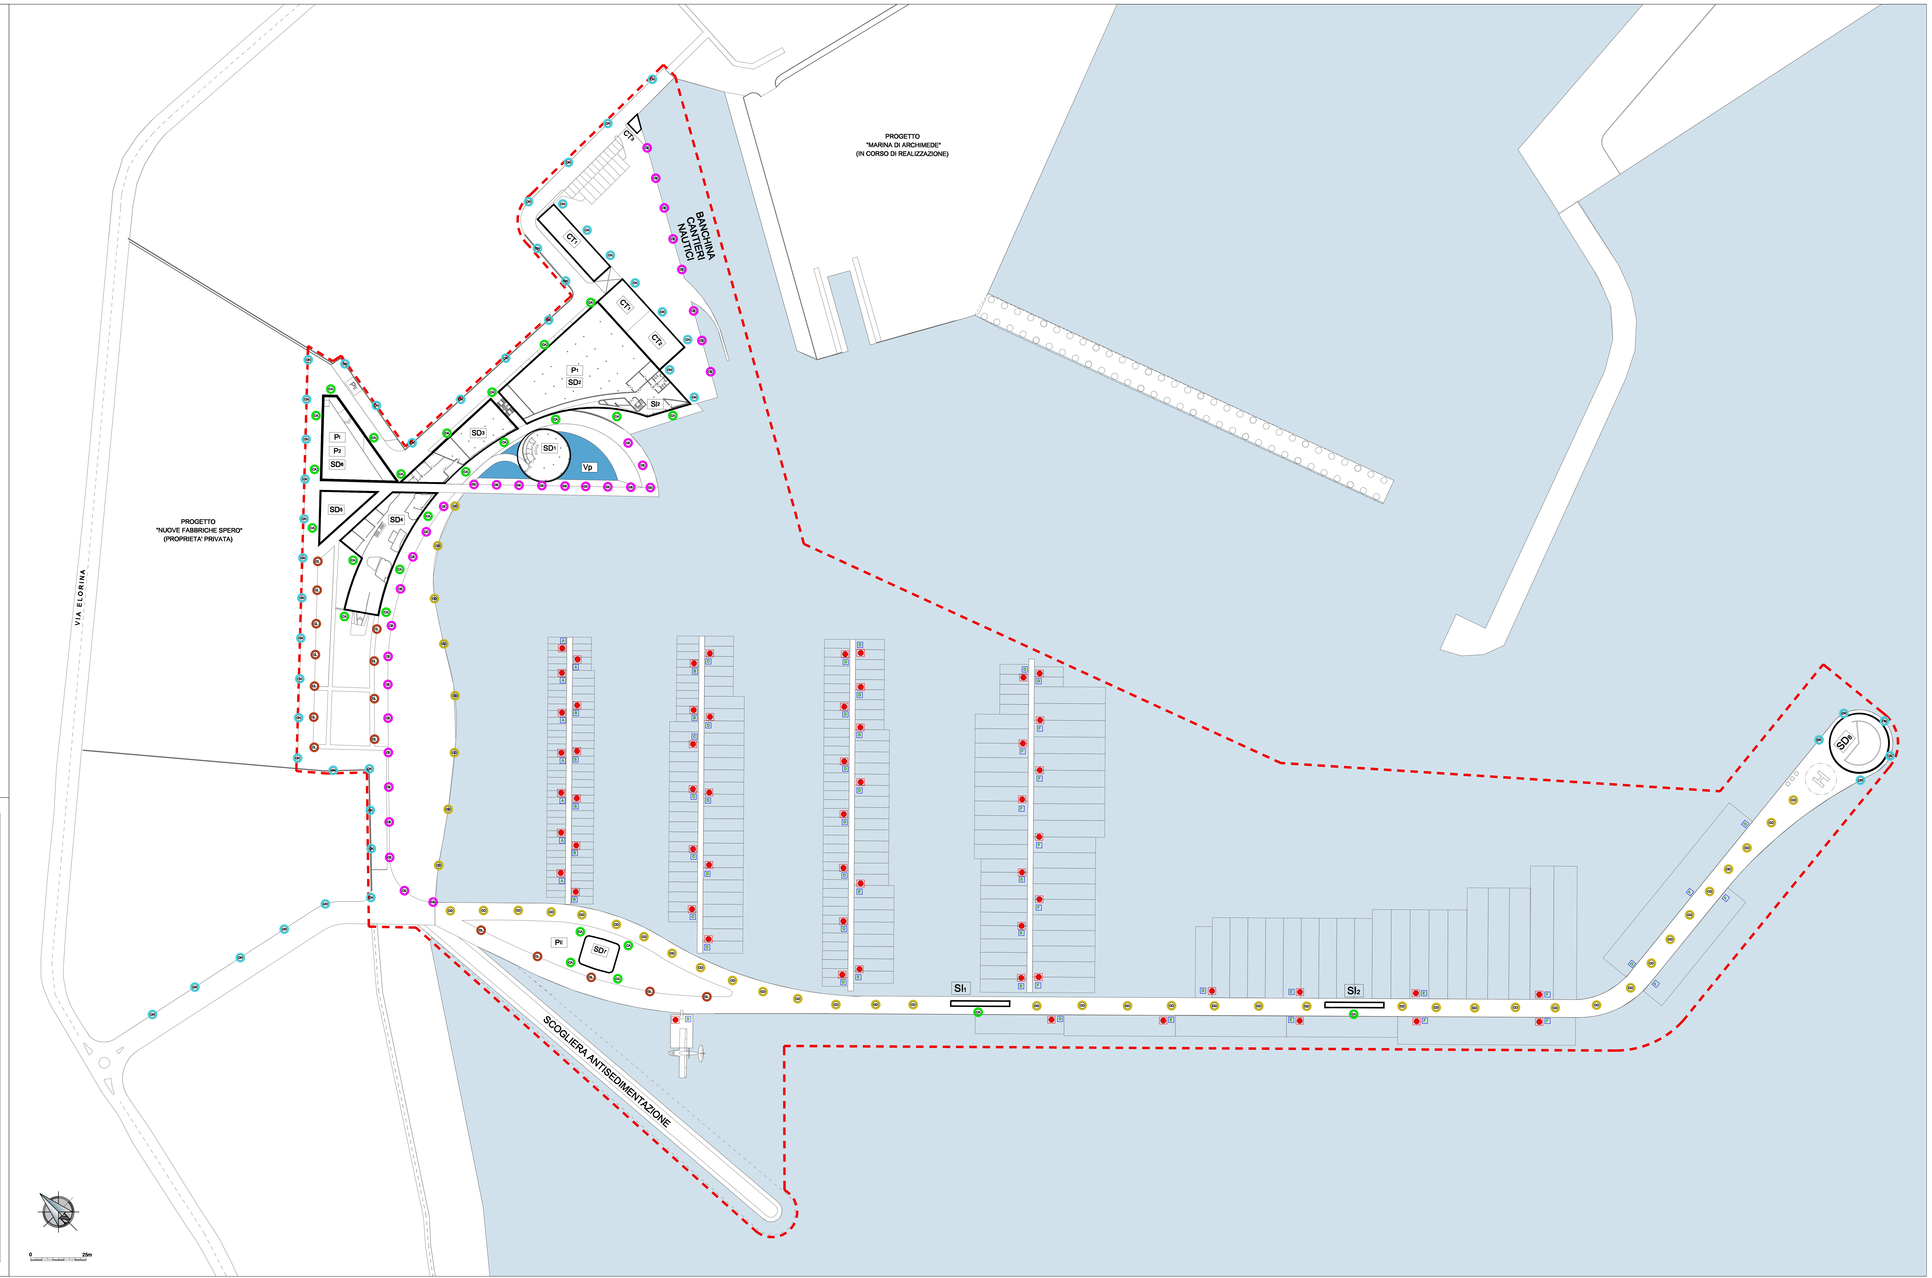

COMUNE DI SIRACUSA

TITOLO PROGETTO:

RIELABORAZIONE DEL PROGETTO DEFINITIVO DELL'APPRODO TURISTICO "MARINA DI SIRACUSA" SVILUPPATO SULLA BASE DEI CONTENUTI DEL PROGETTO PRESENTATO E DISCUSSO IN CONFERENZA DEI SERVIZI IN DATA 15.02.2021

COMMITTENTE:
S.P.E.R.O. s.r.l.
Via Elorina 29 - 96100 Siracusa - Italy

PROGETTISTA GENERALE
TEAMNETWORK s.r.l. - Engineering & Management
Via Luigi Spagna 50/L-M, 96100 Siracusa - Italy

TEAMNETWORK
ENGINEERING & MANAGEMENT

TITOLO ELABORATO:

IMPIANTI ILLUMINOTECNICI
PIANO DI INSTALLAZIONE ILLUMINAZIONE ESTERNA

Scala: AD

FILE:

PROGETTISTA
Progettista architettonico:
Arch. Mario Ricca
Progettista strutture ed impianti:
Ing. Paolo Calafiore
Geologia e Ambiente:
Dott. G. Bellomo
Dott. G. Anselmo

PAOLO CALAFIORE

NUMERO DOCUMENTO

JOB N.	COD. 1	COD. 2	COD. 3	COD. 4	COD. 5	REV. n.
IMM12-08	MdS	PD	DIS	IE.08	63	R0

N. REV	DATA	DESCRIZIONE	DRW.	CHK.	APP.

Firmato digitalmente da: