


CABINA CONSEGNA

CABINA UTENTE - LOCALE TECNICO

SCHEMA UNIFILARE GRUPPO TIPO

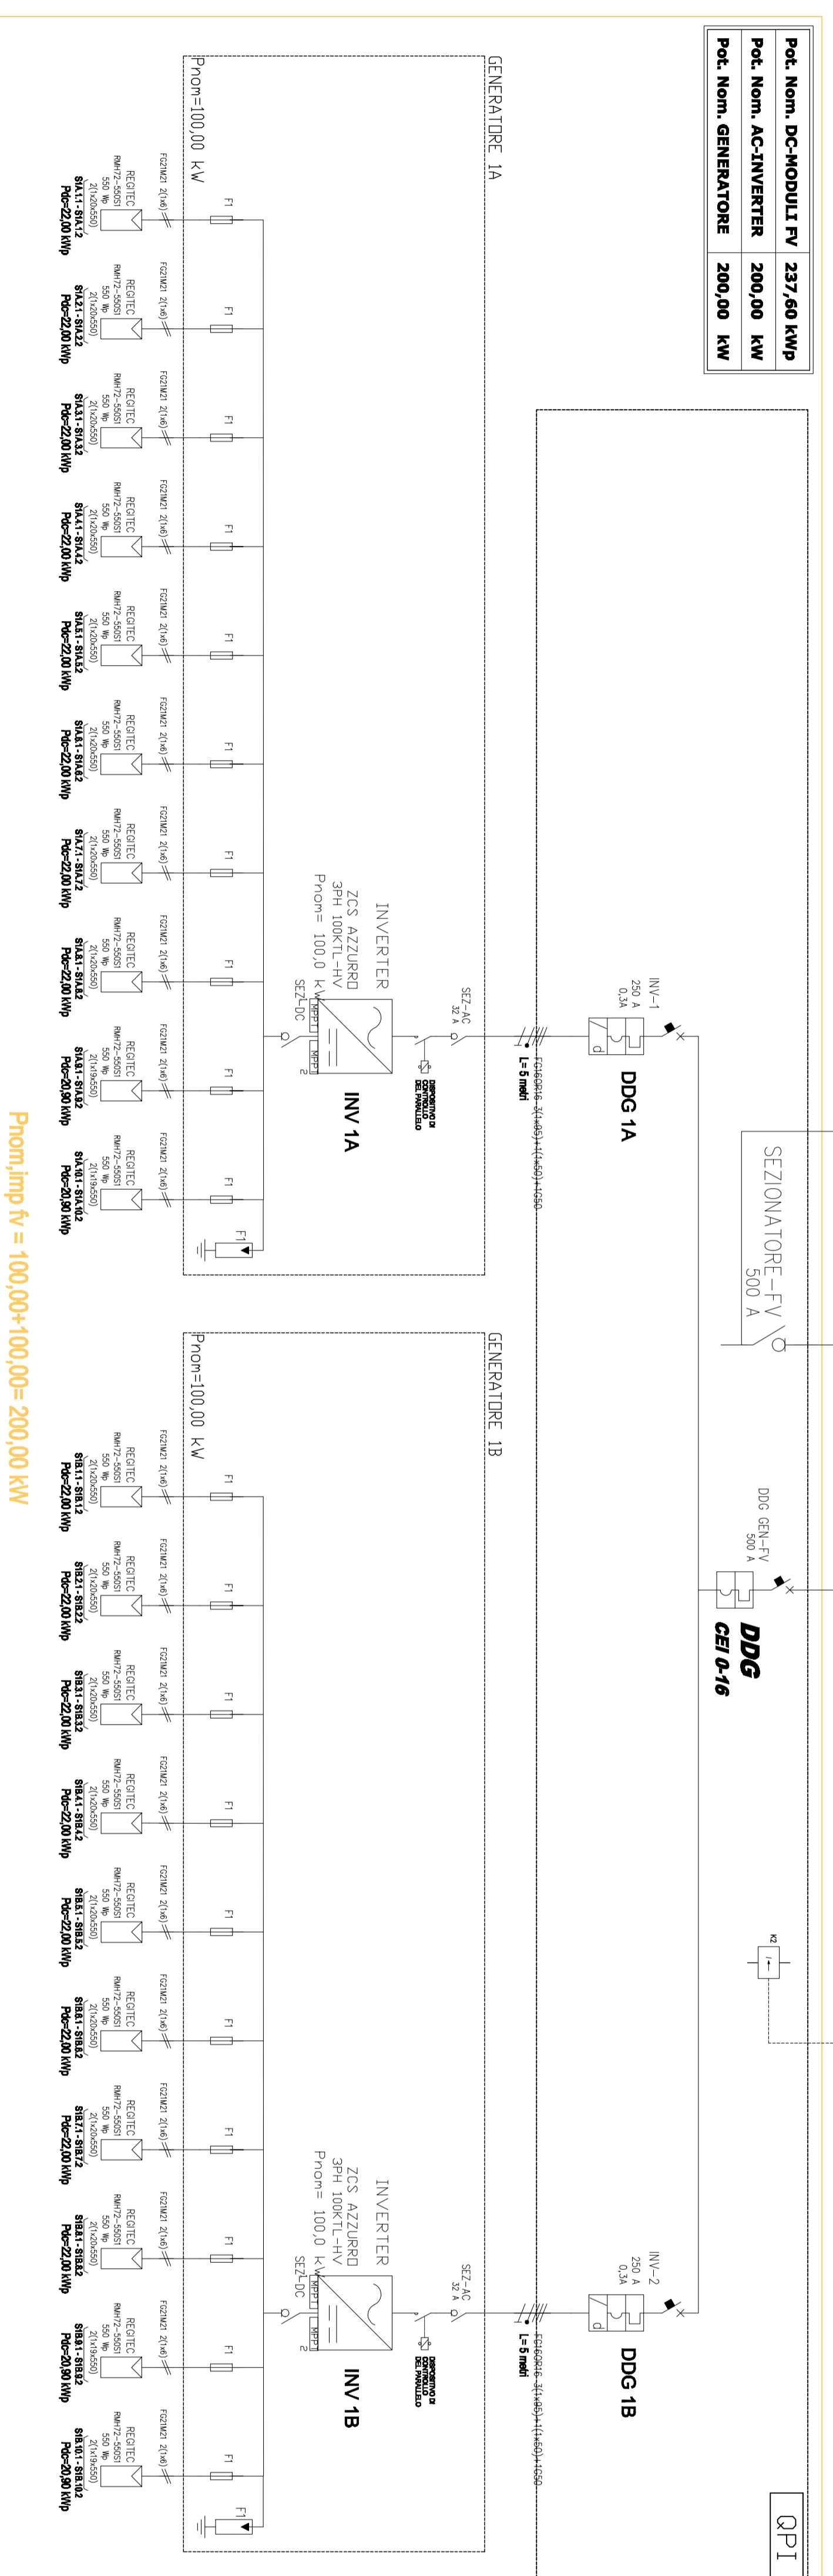

COMUNE DI SIRACUSA

TITOLO PROGETTO:  
RIELABORAZIONE DEL PROGETTO DEFINITIVO DELL'APPRODO TURISTICO "MARINA DI SIRACUSA" SVILUPPATO SULLA BASE DEI CONTENUTI DEL PROGETTO PRESENTATO E DISCUSSO IN CONFERENZA DEI SERVIZI IN DATA 15.02.2021


COMITENTE:  
S.P.E.R.O. s.r.l.  
Via Etorina 29 - 96100 Siracusa - Italy




PROGETTISTA GENERALE  
TEAMNETWORK s.r.l. - Engineering & Management  
Via Luigi Spagno 50/L-M, 96100 Siracusa - Italy

PROGETTISTA  
Progettista architettonico:  
Arch. Walter Tizza  
Ing. Paolo Cullotta  
Geologo e Ambientale:  
Dott. G. Salomone  
Dott. G. Anselmo

| NUMERO DOCUMENTO | MDS   | PD    | DIS   | IF-03 | 66    | RO     |
|------------------|-------|-------|-------|-------|-------|--------|
| IMM12-08         |       |       |       |       |       |        |
| JOB/N            | 000.1 | 000.2 | 000.3 | 000.4 | 000.5 | REV./A |

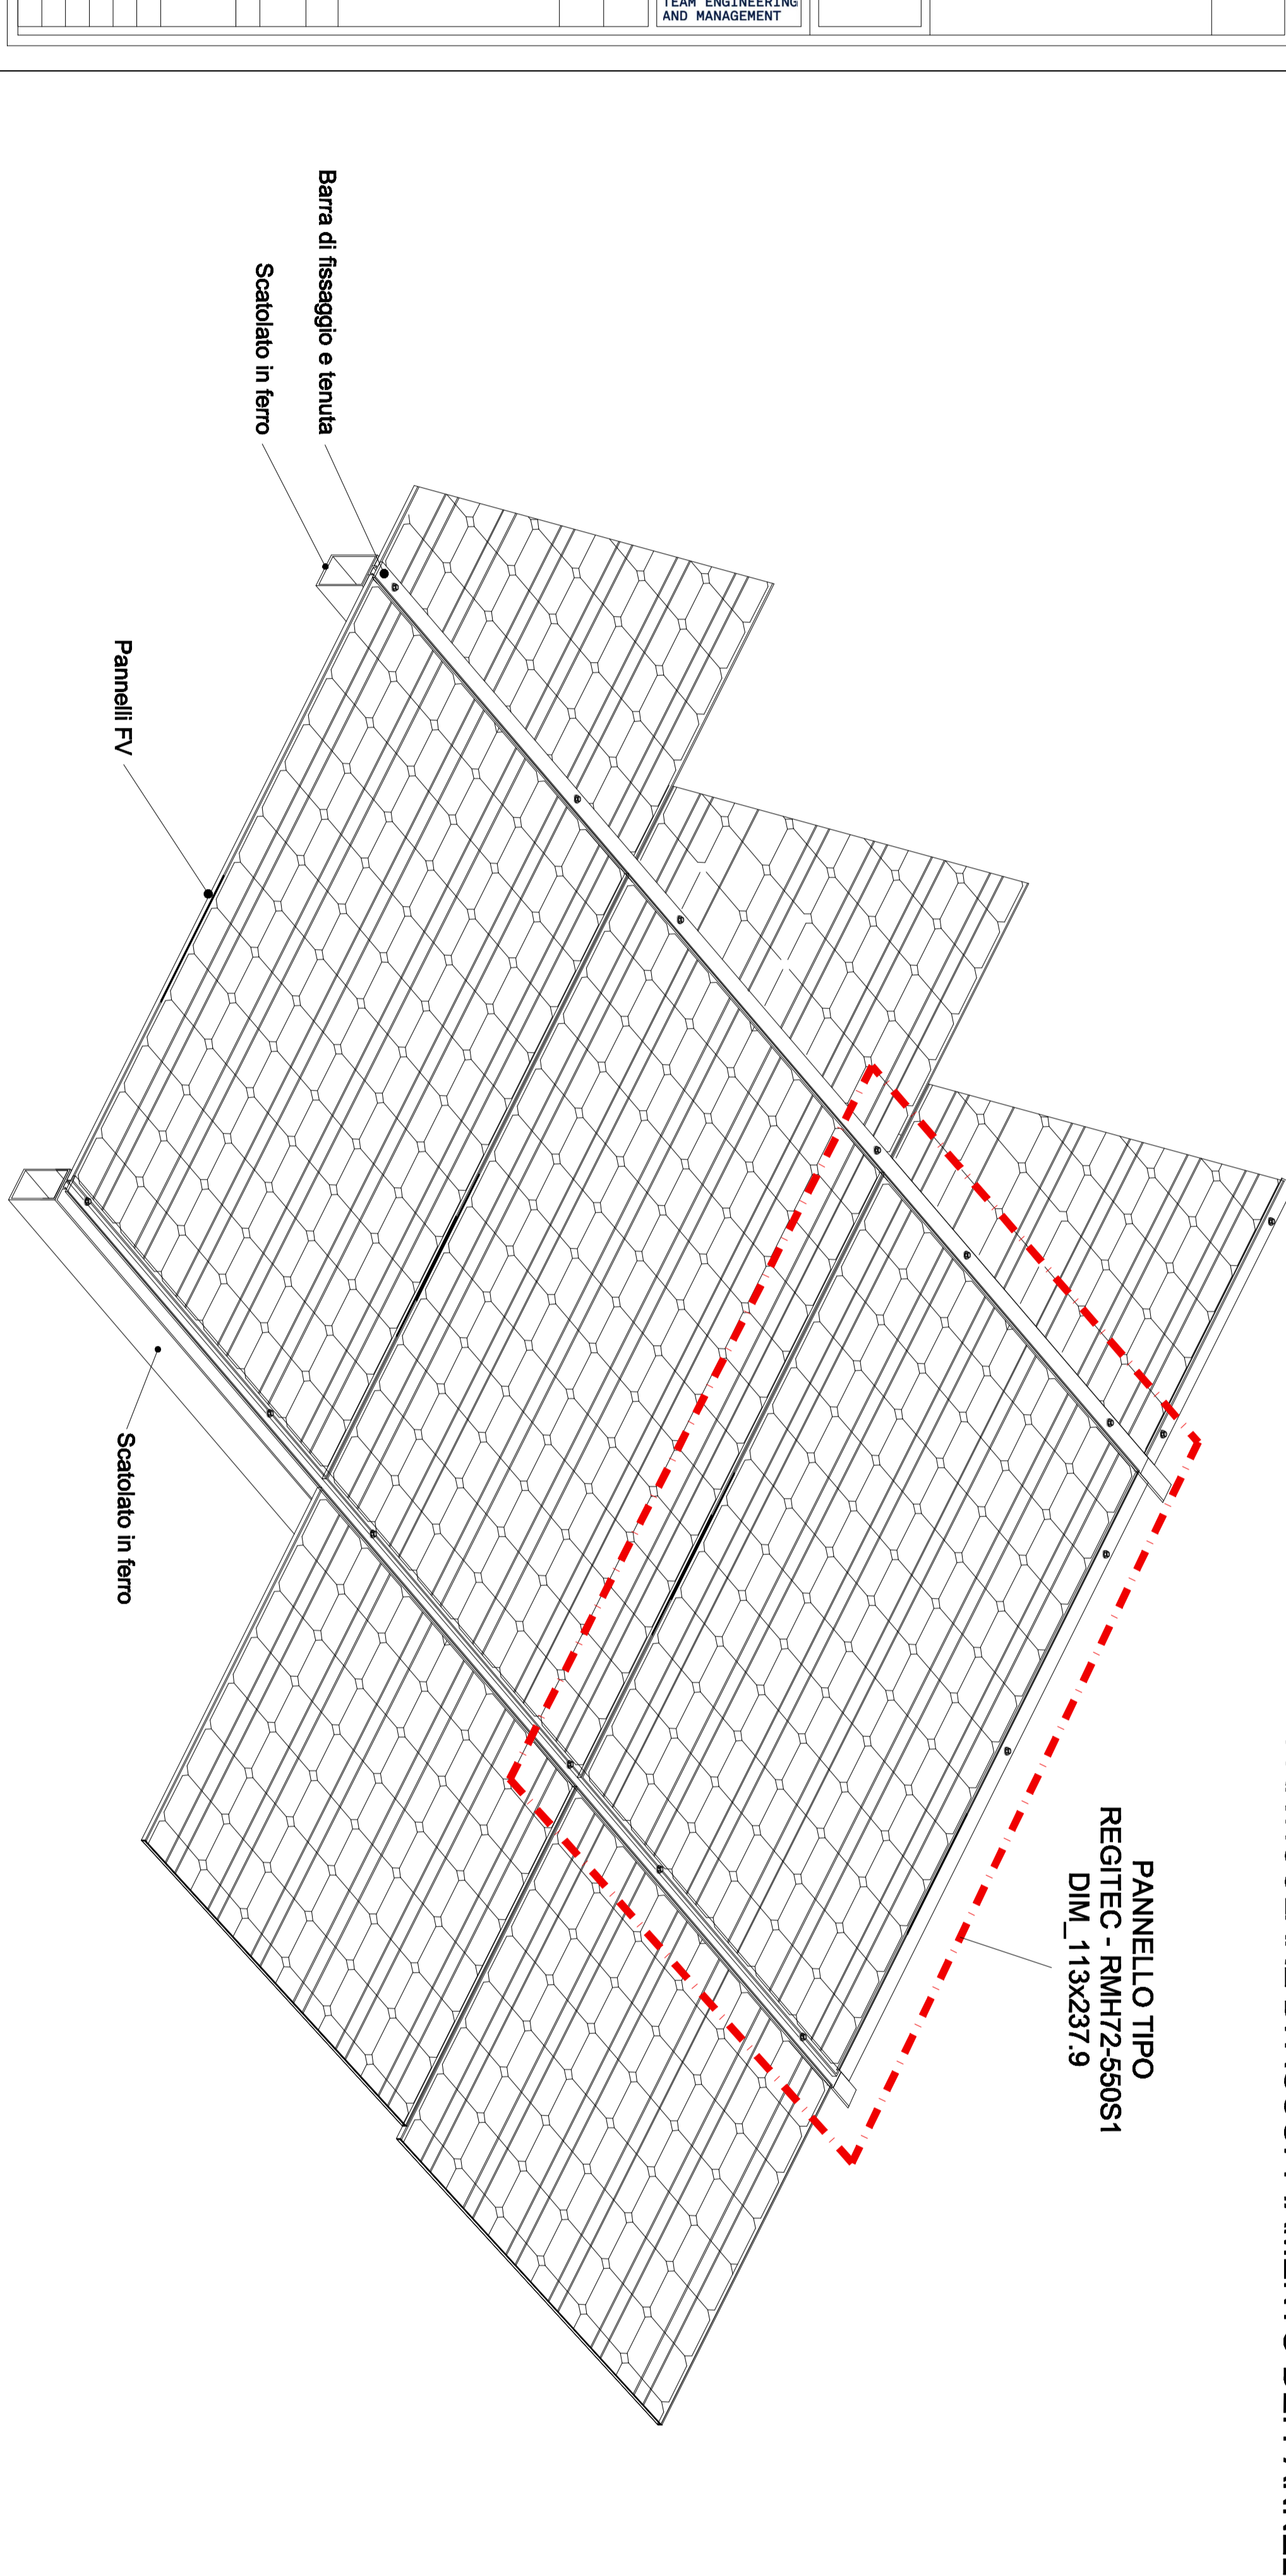


PARTICOLARE DI ACCOPPIAMENTO DEI PANNELLI

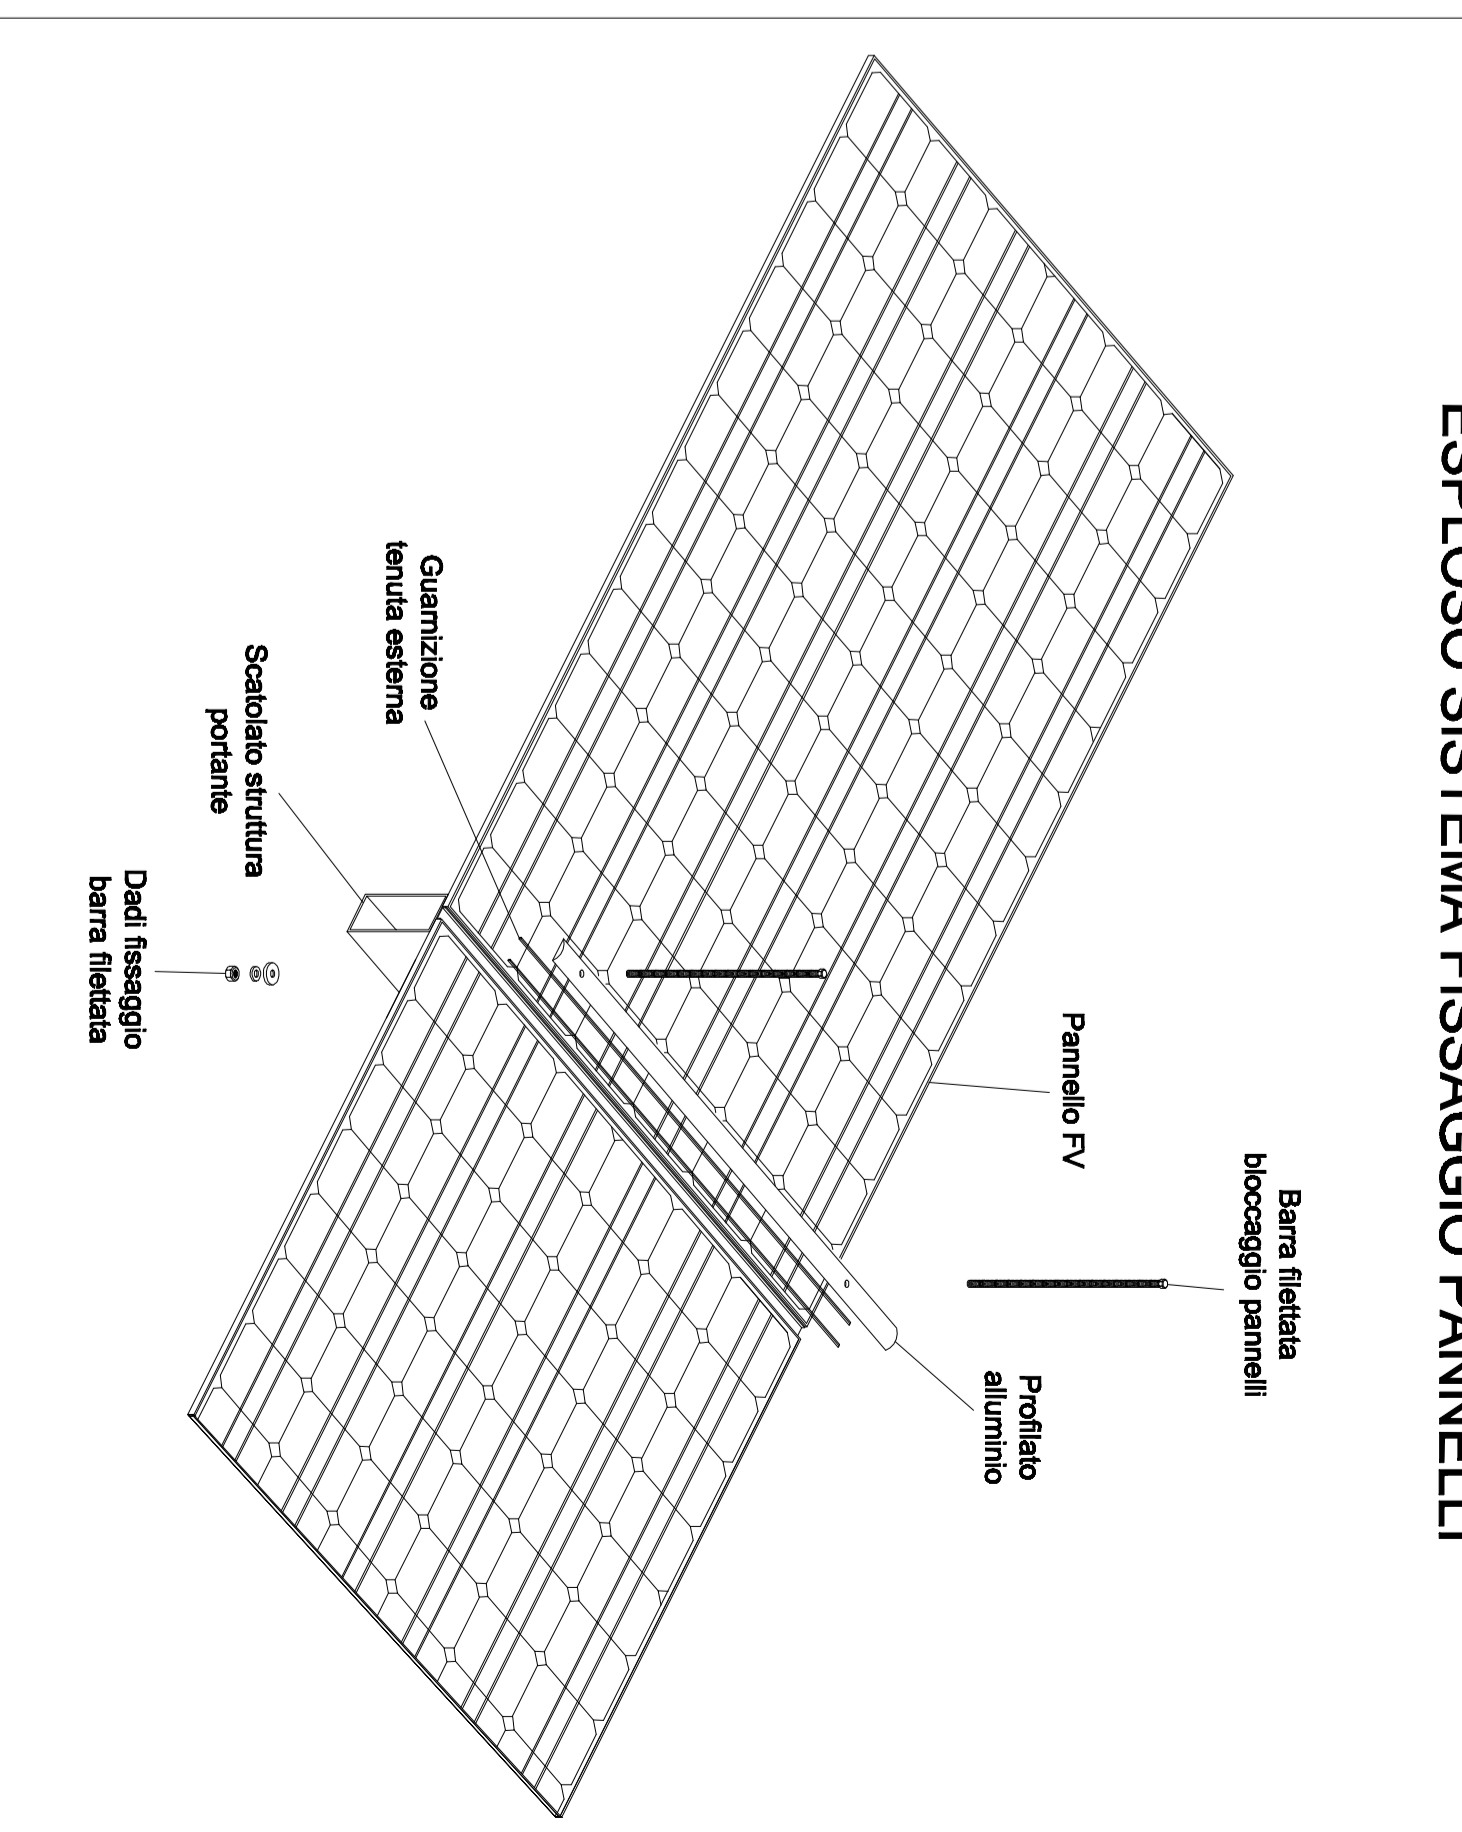

ESPLOSO SISTEMA FISSAGGIO PANNELLI

PARTICOLARE FISSAGGIO PANNELLI

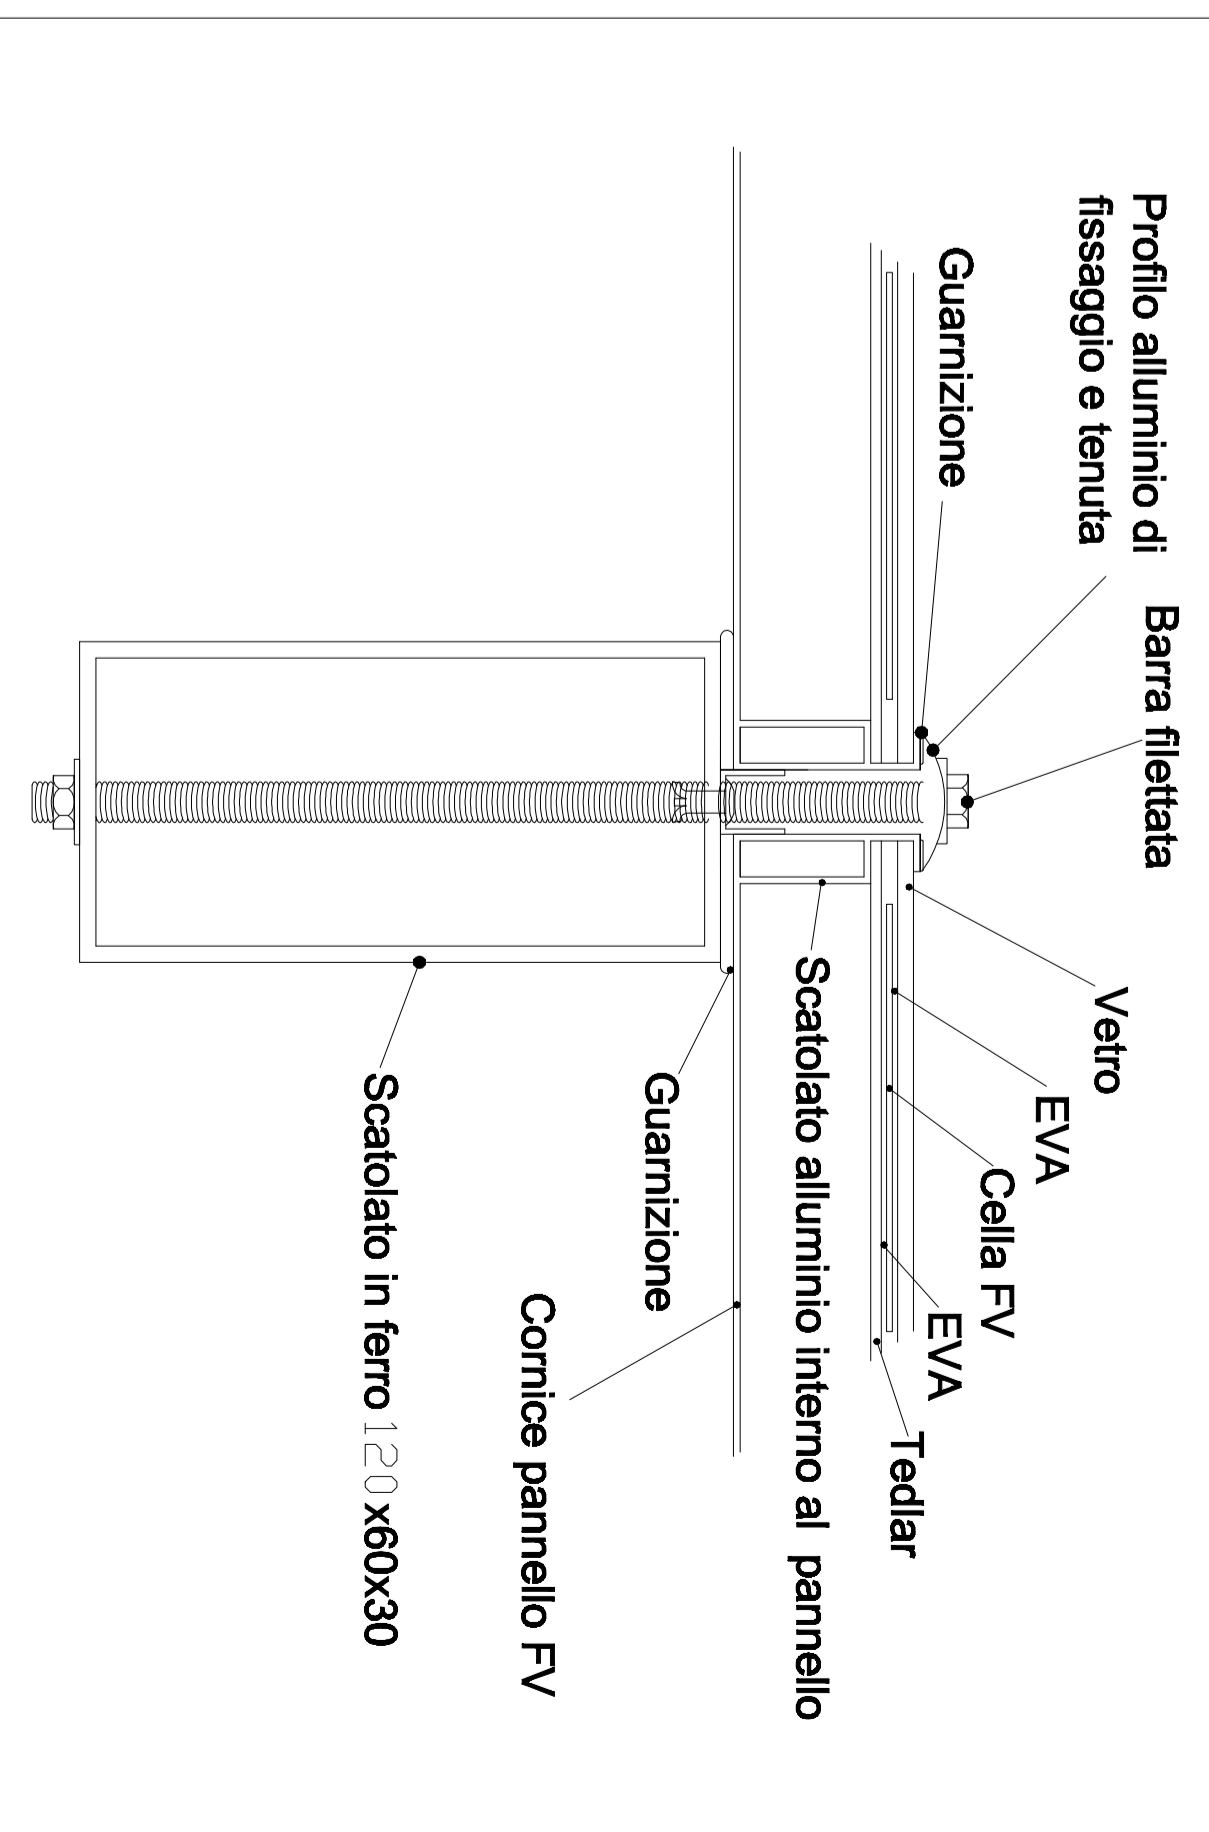

ESPLOSO DELL'ASSEMBLAGGIO TRA STRUTTURA E PANNELLI

