SD_1	Club house, Yacht Club e lounge bar
SD_2	Servizi per diportisti / Ristoranti, bar-ristoro
SD_3	Servizi per diportisti / Amministrazione del porto
SD_4	Servizi per diportisti / Uffici di polizia marittima
SD_5	Servizi commerciali
SD_6	Servizi (parcheggi)
SD_7	Servizi diportisti
SD_8	Servizi diportisti
SI_1	Servizi igienici
SI_2	Servizi igienici
CT_1	Cantieristica: Dry stack storage
CT_2	Cantieristica: Officine e servizi per la cantieristica
CT_3	Cantieristica: Guardiania
P_1	Parcheggio coperto
P_2	Parcheggio coperto
P_E	Parcheggio esterno
P_I	Parcheggio ipogeo
Vp	Vasche Piscina
Vi	Viabilità interna del marina
	Elisuperficie occasionale

LEGENDA IMPIANTI

- Pozzetto sifoni-40x40
- Valvola di intercettazione a sfera
- Tubazione acque scrico freatico PRP_DN 90/61 Gr.PN25
- Tubazione acque nrica verto lastra PvC-U_DN88/81 Gr.PN25
- Tubazione acque reflue PvC_U dN90/DN76
- Tubazione acque irriche nullicpo per irrigazione e ac. PPR_DN 90/61 - Gr.PN25
- Condotta ante selezione ne m in N polivetrino rt sp 20mm.

COMUNE DI SIRACUSA

TITOLO PROGETTO:

RIELABORAZIONE DEL PROGETTO DEFINITIVO DELL'APPRODO TURISTICO "MARINA DI SIRACUSA" SVILUPPATO SULLA BASE DEI CONTENUTI DEL PROGETTO PRESENTATO E DISCUSSO IN CONFERENZA DEI SERVIZI IN DATA 15.02.2021

COMMITTENTE:
S.P.E.R.O. s.r.l.
Via Elorina 29 - 96100 Siracusa - Italy

PROGETTISTA GENERALE
TEAMNETWORK s.r.l. - Engineering & Management
Via Luigi Spagna 50/L-M, 96100 Siracusa - Italy

TEAMNETWORK ENGINEERING & MANAGEMENT

TITOLO ELABORATO:
IMPIANTI IDRICO-SCARICO-RIUTILIZZO
PIANO DI INSTALLAZIONE
RETI INTERNE

Scala | Formato | FILE

PROGETTISTA:
Progettista architettonico:
Arch. Mario Rizza
Progettista strutture ed impianti:
Ing. Paolo Calafiore
Geologia e Ambiente:
Dott. G. Bellomo
Dott. G. Anselmo

NUMERO DOCUMENTO						
IMM12-08	MdS	PD	DIS	IS.03	69	R0
JOB N.	COD. 1	COD. 2	COD. 3	COD. 4	COD. 5	REV. n.

N. REV	DATA	DESCRIZIONE	DRW.	CHK.	APP.

Firmato digitalmente da:

TRATTO A
Sd1-Sd2-Sd3-Sd4-Sd5-Sd6-P1-P2-Pi-Vp

TRATTO B
Ct1-Ct2-Ct3

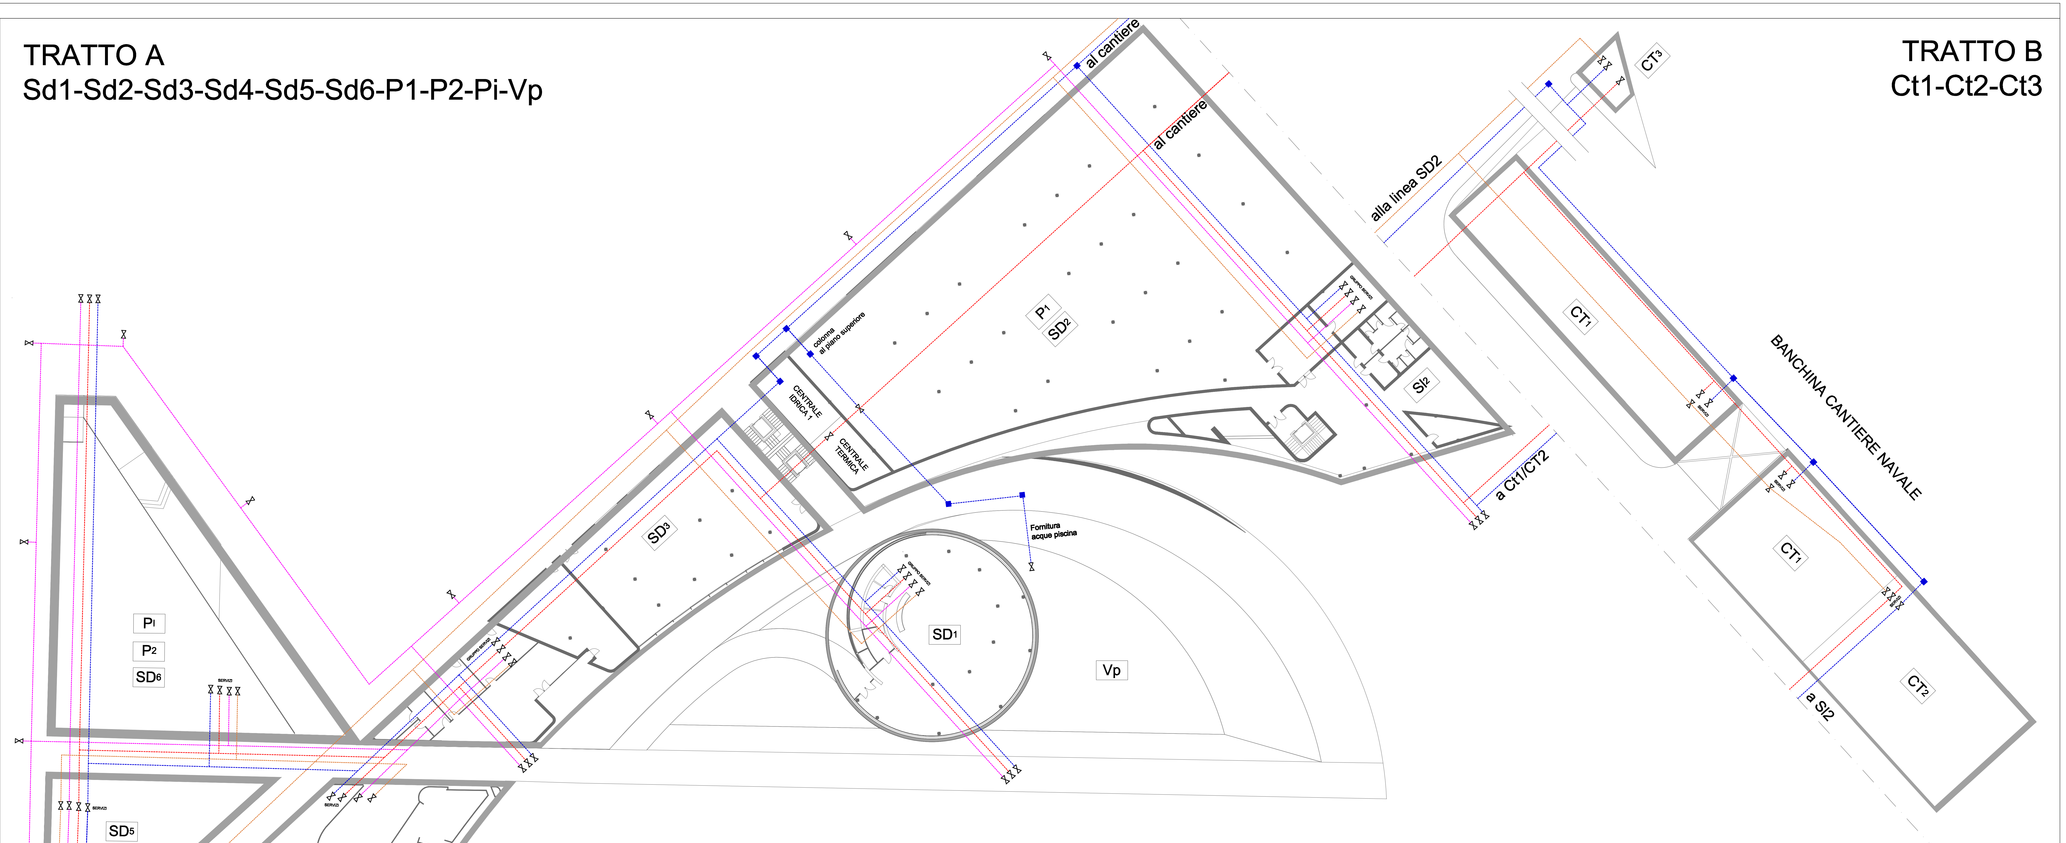

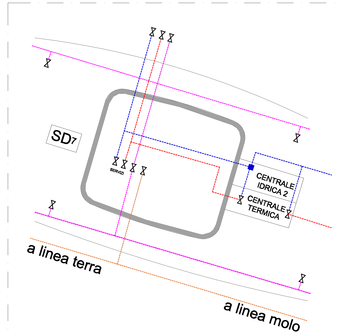

TRATTO C - SD7

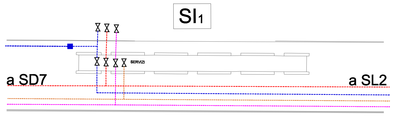

TRATTO D - SL1

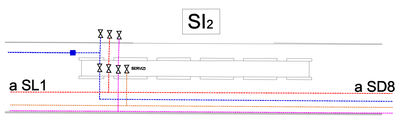

TRATTO E - SL2

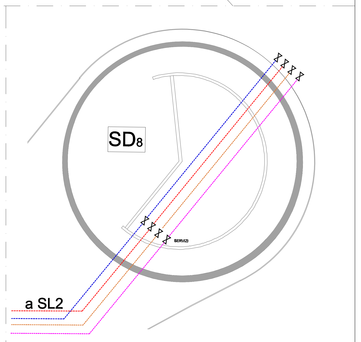

TRATTO F - SD8