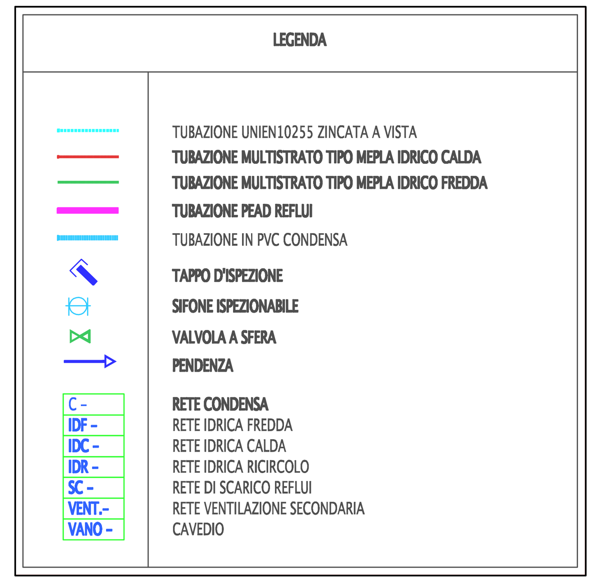

COMUNE DI SIRACUSA

TITOLO PROGETTO:

RIELABORAZIONE DEL PROGETTO DEFINITIVO DELL'APPRODO TURISTICO "MARINA DI SIRACUSA" SVILUPPATO SULLA BASE DEI CONTENUTI DEL PROGETTO PRESENTATO E DISCUSSO IN CONFERENZA DEI SERVIZI IN DATA 15.02.2021

COMMITTENTE:
S.P.E.R.O. s.r.l.
Via Elorina 29 - 96100 Siracusa - Italy

PROGETTISTA GENERALE
TEAMNETWORK s.r.l. - Engineering & Management
Via Luigi Spagna 50/L-M, 96100 Siracusa - Italy

TEAMNETWORK TEAM ENGINEERING AND MANAGEMENT

Firmato digitalmente da: PAOLO CALAFIORE

TITOLO ELABORATO:
IMPIANTI IDRICO-SCARICO-RIUTILIZZO
[redacted]ARI E SCHEMI ESECUTIVI

Scala | Formato
FILE

PROGETTISTA
Progettista architettonico:
Arch. Mario Rizza
Progettista strutture ed impianti:
Ing. Paolo Calafiore
Geologia e Ambiente:
Dott. G. Bellomo
Dott. G. Anselmo

[redacted]						
[redacted]	MdS	[redacted]	DIS	IS.04	70	R0
	COD. 1	COD. 2	COD. 3	COD. 4	COD. 5	REV. n.

N. REV	DATA	DESCRIZIONE	DRW.	CHK.	APP.

Legenda Tratti impiantistici
T1: Tratto 1
T2: Tratto 2

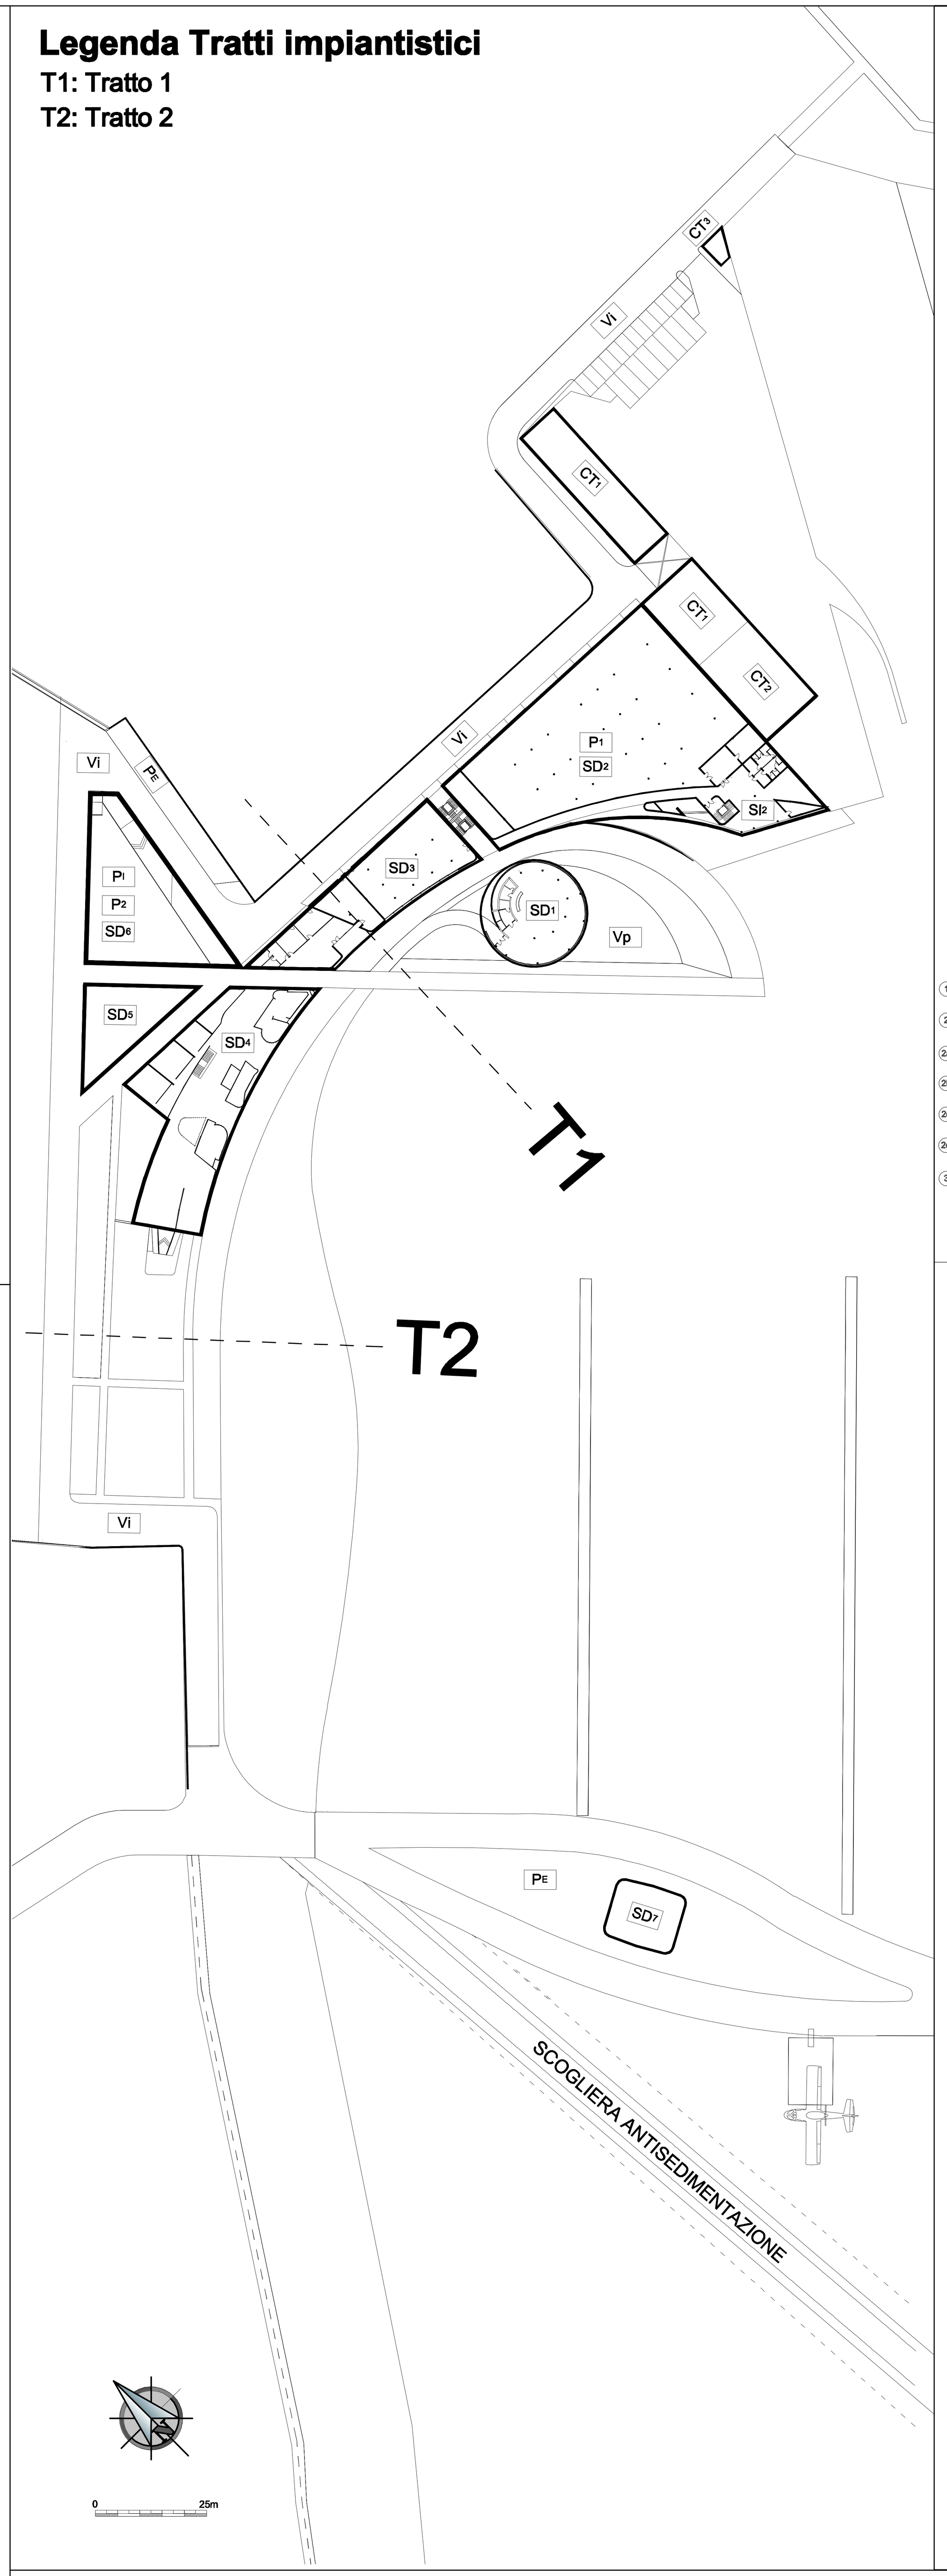

Sezione B-B seconda tratta

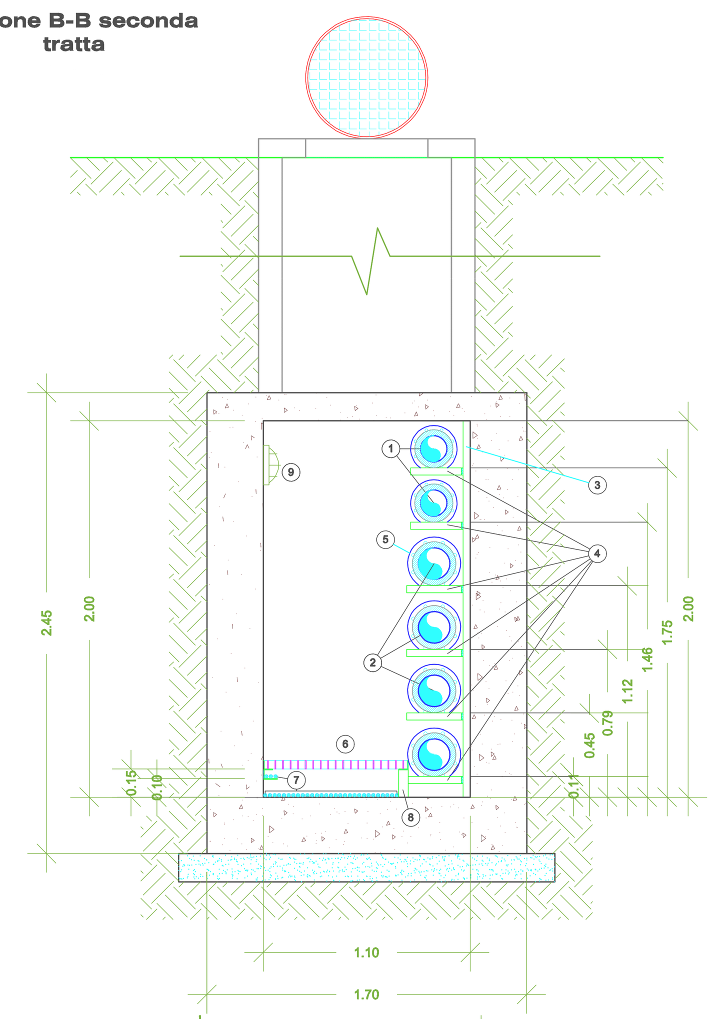

1. TUBO IN PPR DI M+R IMPIANTO DI CONDENSAZIONE Ø 75 (2.5" pollici)
2. TUBO IN PEAD IDRICO Ø 63 (2" pollici)
2a. TUBO IN PEAD IRRIGAZIONE Ø 63 (6" pollici)
2b. TUBO IN PEAD REFLUI IN PRESSIONE Ø 90 (3" pollici)
2c. TUBO IN PEAD BIANCHE IN PRESSIONE Ø 180 (7" pollici)
2d. TUBO IN PEAD BIANCHE IN PRESSIONE Ø 180 (7" pollici)
3. Fe "80" VERTICALE ANCORATO A PARETE CON BULLONATURA
4. STAFFE Fe "C" 80 (L= 300 mm) SALDATE AL Fe "50" VERTICALE
5. FLANGE IN GHISA DI CONGIUNZIONE TUBI
6. PEDANA IN ORSOGRIL
7. N° CAVI ELETTRICI
8. Fe "C" 50 DI SOSTEGNO ALLA PEDANA IN ORSOGRIL
9. CANALETTA PORTA CAVI 60x60 mm

Sezione A-A prima tratta

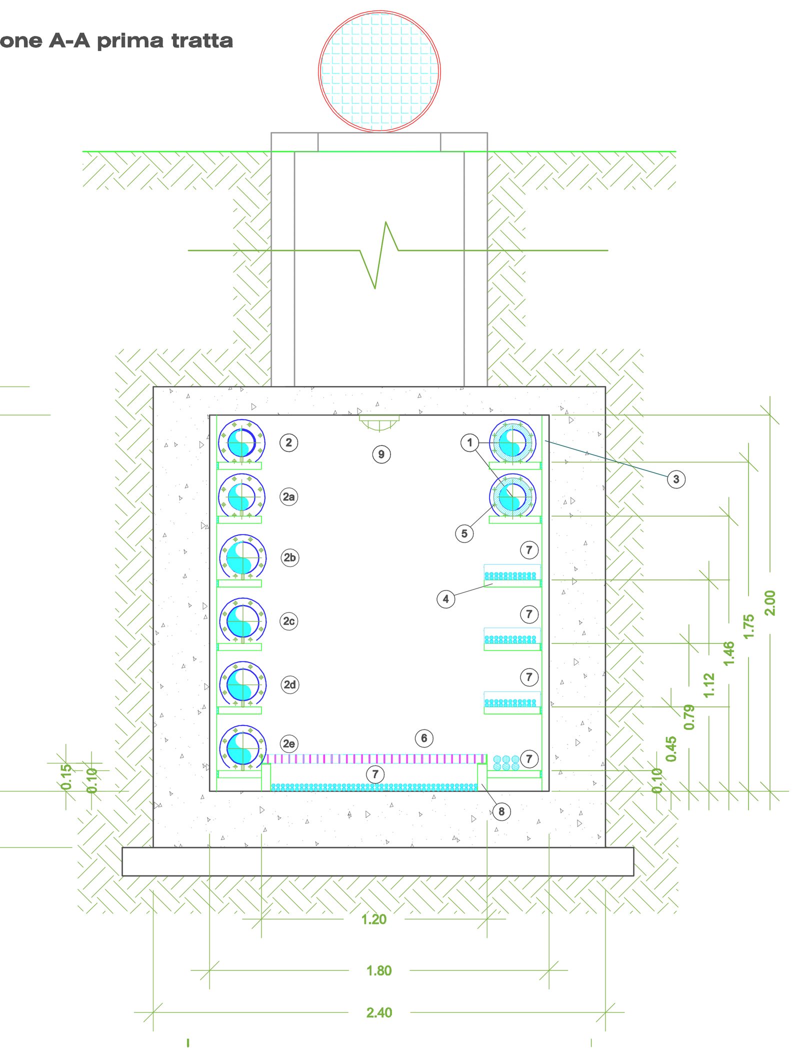

1. TUBO IN PPR DI M+R IMPIANTO DI CONDENSAZIONE Ø 200 (8" pollici)
2. TUBO IN PEAD IDRICO Ø 125 (5" pollici)
2a. TUBO IN PEAD IRRIGAZIONE Ø 90 (3" pollici)
2b. TUBO IN PEAD ANTINCENDIO Ø 100 (4" pollici)
2c. TUBO IN PEAD REFLUI IN PRESSIONE Ø 170 (6" pollici)
2d. TUBO IN PEAD BIANCHE IN PRESSIONE Ø 180 (7" pollici)
3. Fe "80" VERTICALE ANCORATO A PARETE CON BULLONATURA
4. STAFFE Fe "C" 80 (L= 300 mm) SALDATE AL Fe "50" VERTICALE
5. FLANGE IN GHISA DI CONGIUNZIONE TUBI
6. PEDANA IN ORSOGRIL
7. N° CAVI ELETTRICI
8. Fe "C" 50 DI SOSTEGNO ALLA PEDANA IN ORSOGRIL
9. CANALETTA PORTA CAVI 60x60 mm

Schema tipo distribuzione impianto idrico caldo/freddo

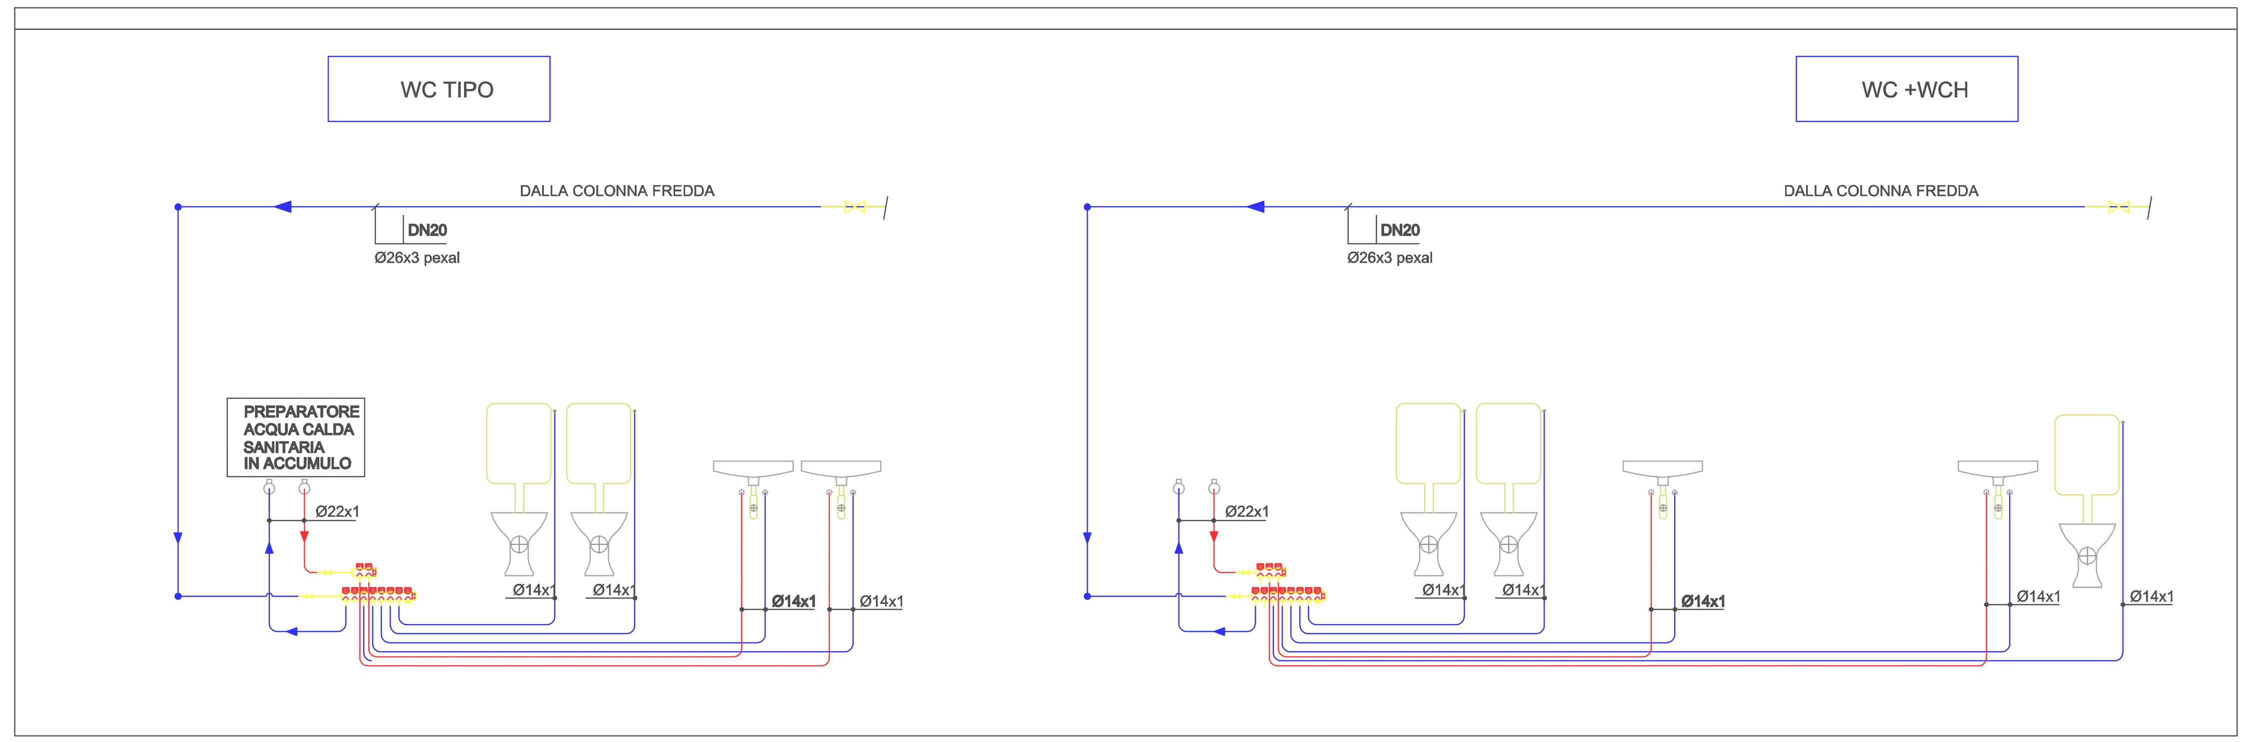

Schema tipo altimetrico impianto idrico e scarico

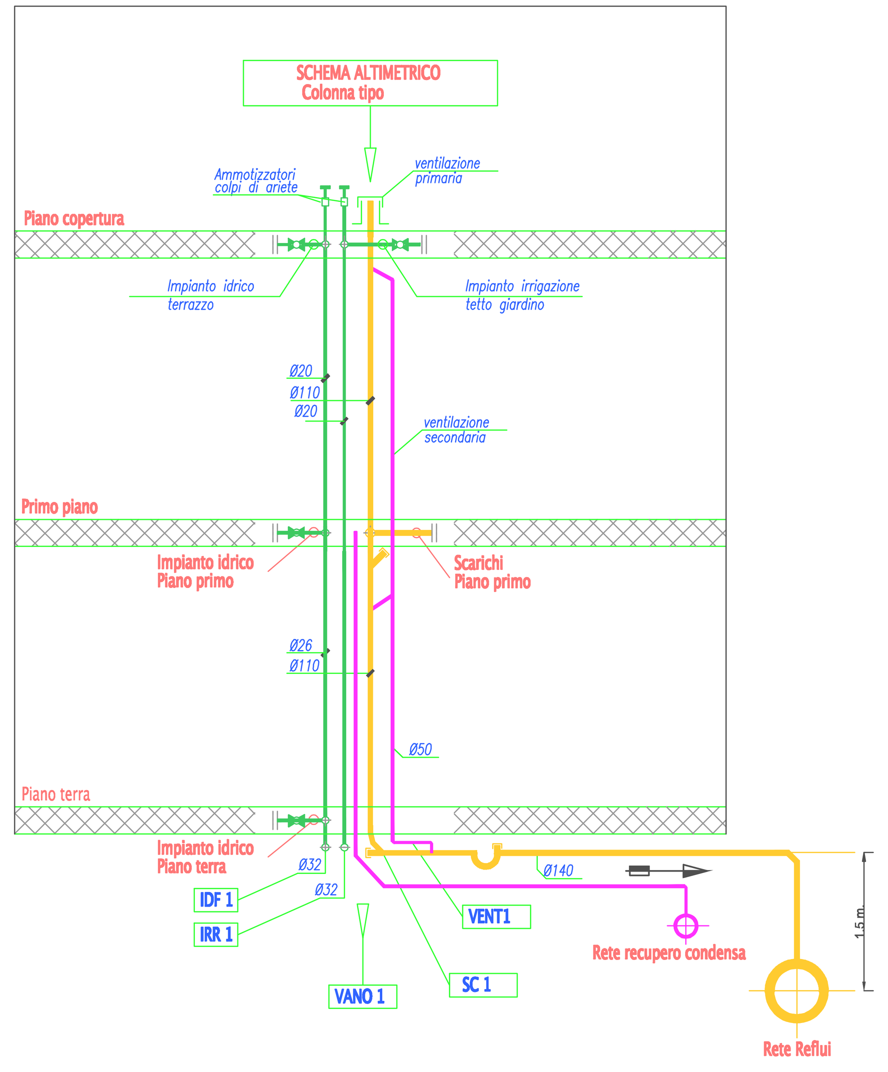

Schema idrico impianto di dissalazione

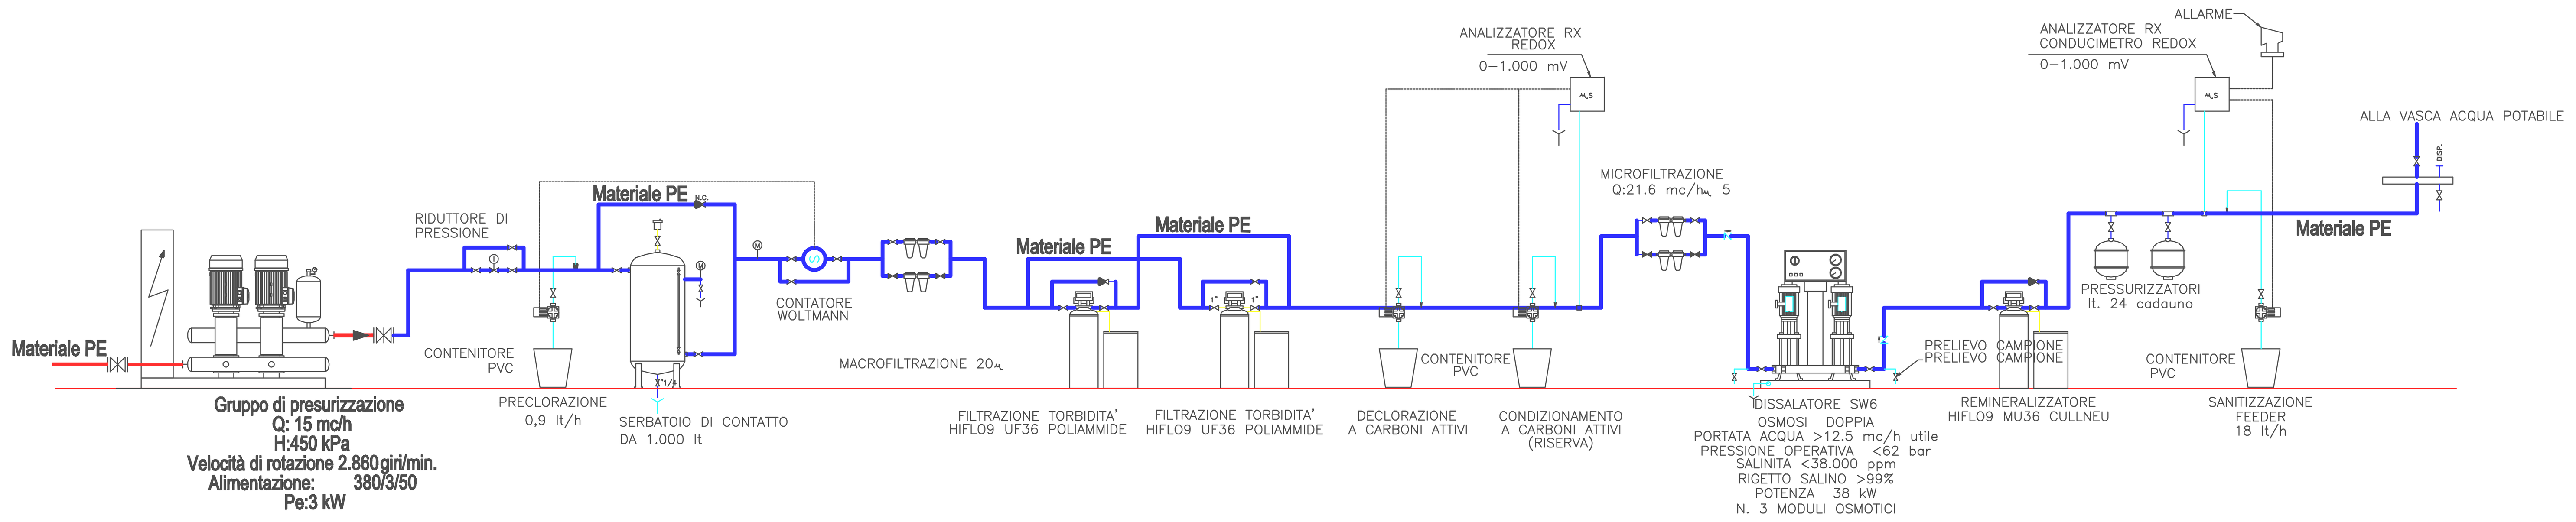

Schema idrico impianto di pressurizzazione acque di riutilizzo

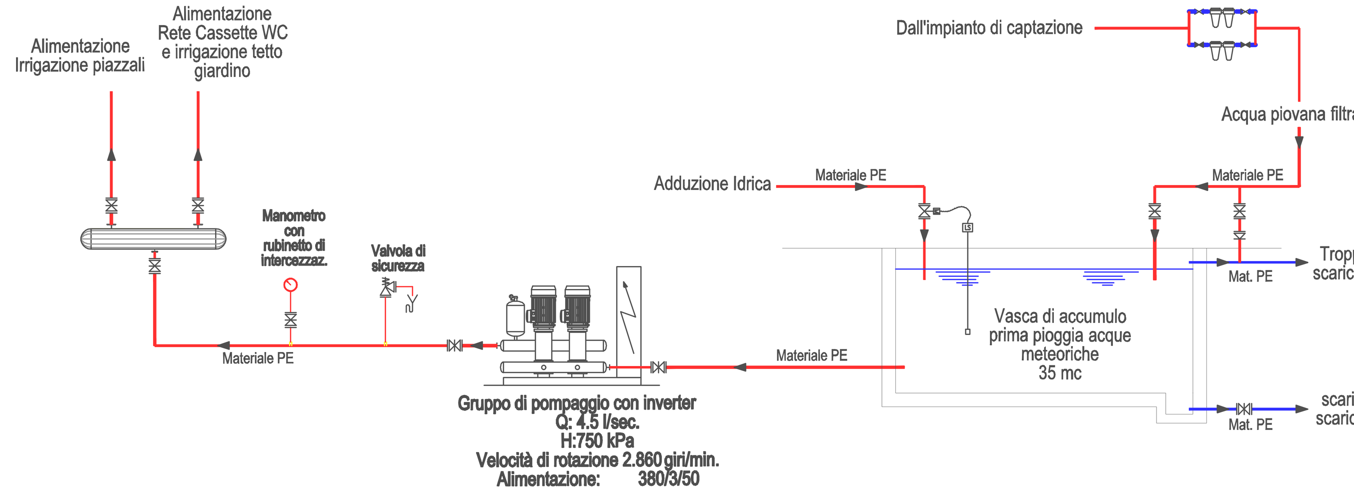
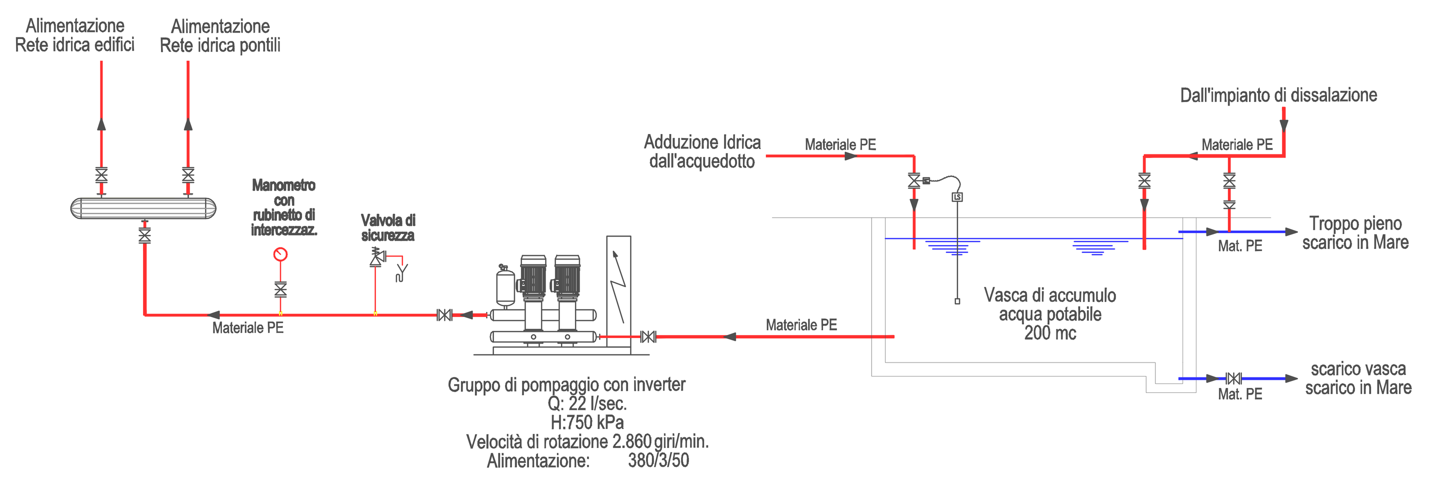
Schema idrico impianto di pressurizzazione acqua potabile