




PROSPETTO NORD

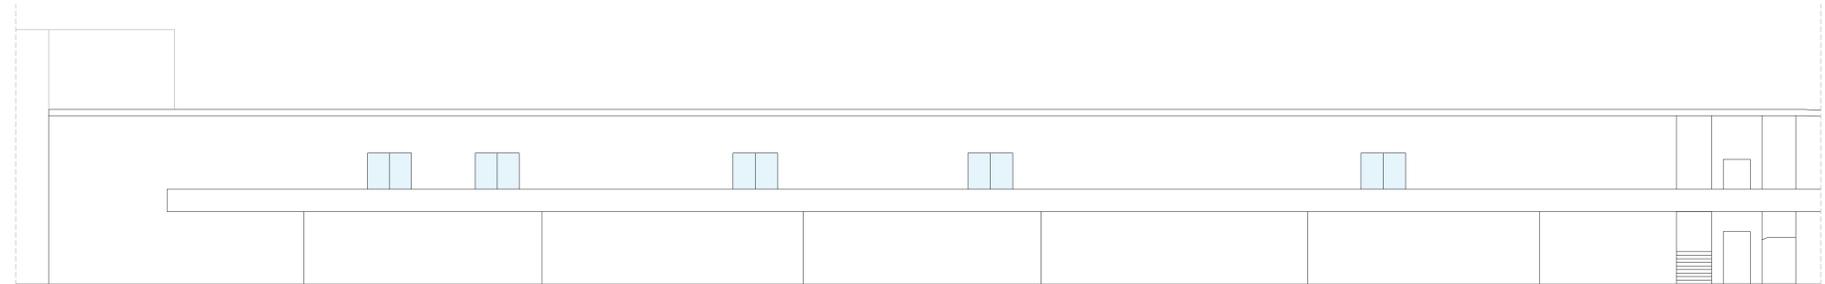


PROSPETTO SUD

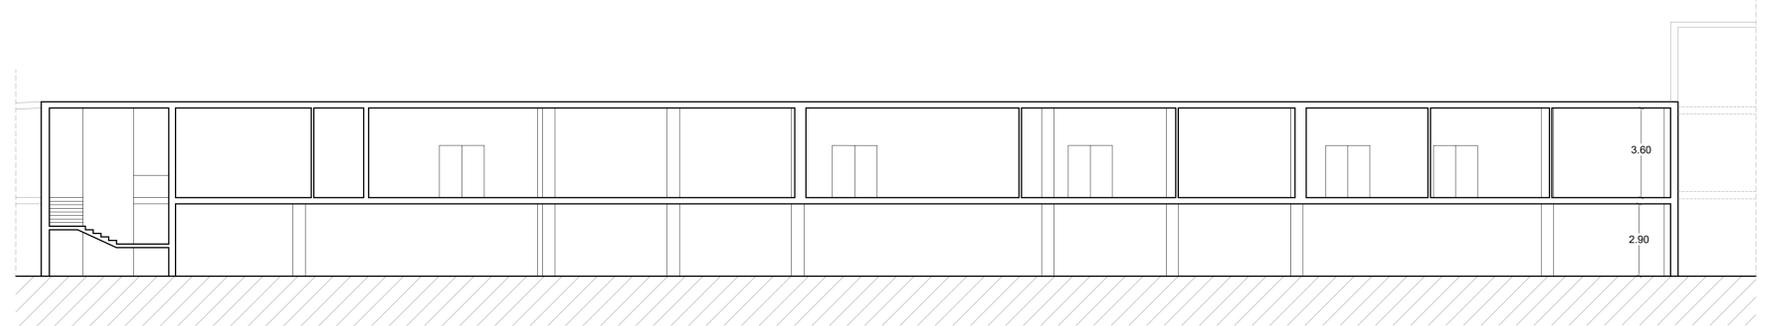

SEZ A-A

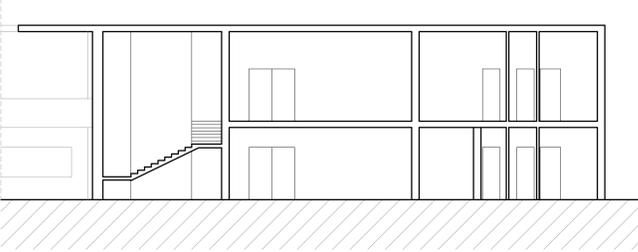

SEZ C-C

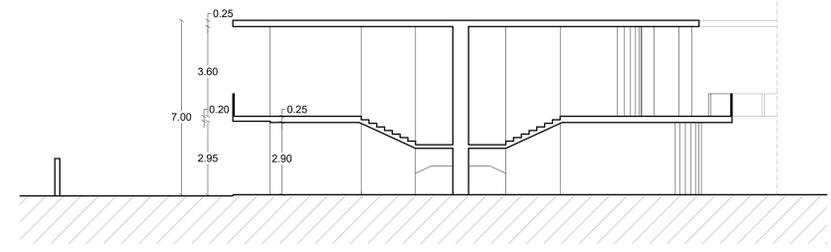

SEZ B-B

COMUNE DI SIRACUSA

TITOLO PROGETTO:  
 RIELABORAZIONE DEL PROGETTO DEFINITIVO DELL'APPRODO TURISTICO "MARINA DI SIRACUSA" SVILUPPATO SULLA BASE DEI CONTENUTI DEL PROGETTO PRESENTATO E DISCUSO IN CONFERENZA DEI SERVIZI IN DATA 15.02.2021

COMMITTENTE:  
 S.P.E.R.O. s.r.l.  
 Via Elorina 29 - 96100 Siracusa - Italy

PROGETTISTA GENERALE  
 TEAMNETWORK s.r.l. - Engineering & Management  
 Via Luigi Spagna 50/L-M, 96100 Siracusa - Italy



TITOLO ELABORATO:  
 PROSPETTI E SEZIONI  
 - SD2: SERVIZI PER DIPORTISTI / RISTORANTI / BAR  
 - SL3: SERVIZI IGIENICI

Scala 1:100 Formato A0

FILE  
 IMM12-08-MdS-PD-DIS-OT.03.01-37-R0

PROGETTISTA  
 Progettista architettonico:  
 Arch. Mario Rizza  
 Progettista strutture ed impianti:  
 Ing. Paolo Calafiore  
 Geologia e Ambiente:  
 Dott. G. Belomo  
 Dott. G. Anselmo

NUMERO DOCUMENTO						
IMM12-08	MdS	PD	DIS	OT.03.01	37	R0
JOB N.	COD. 1	COD. 2	COD. 3	COD. 4	COD. 5	REV. n.
N. REV	DATA	DESCRIZIONE	DRW.	CHK.	APP.	

