


- LEGENDA**
- Stralcio cartografico della: Carta Tecnica Comunale di Siracusa, scala 1:2.000 Fogli F5, F6, G5, G6.
 - Linea di costa riferita al l.m.m.
 - Isobate dello stato di fatto
 - Isobate dello stato di fatto (rilievo batimetrico GEOIND - ottobre 2010)
 - Profili e Sezioni (cfr. Tav. SF.02.02)

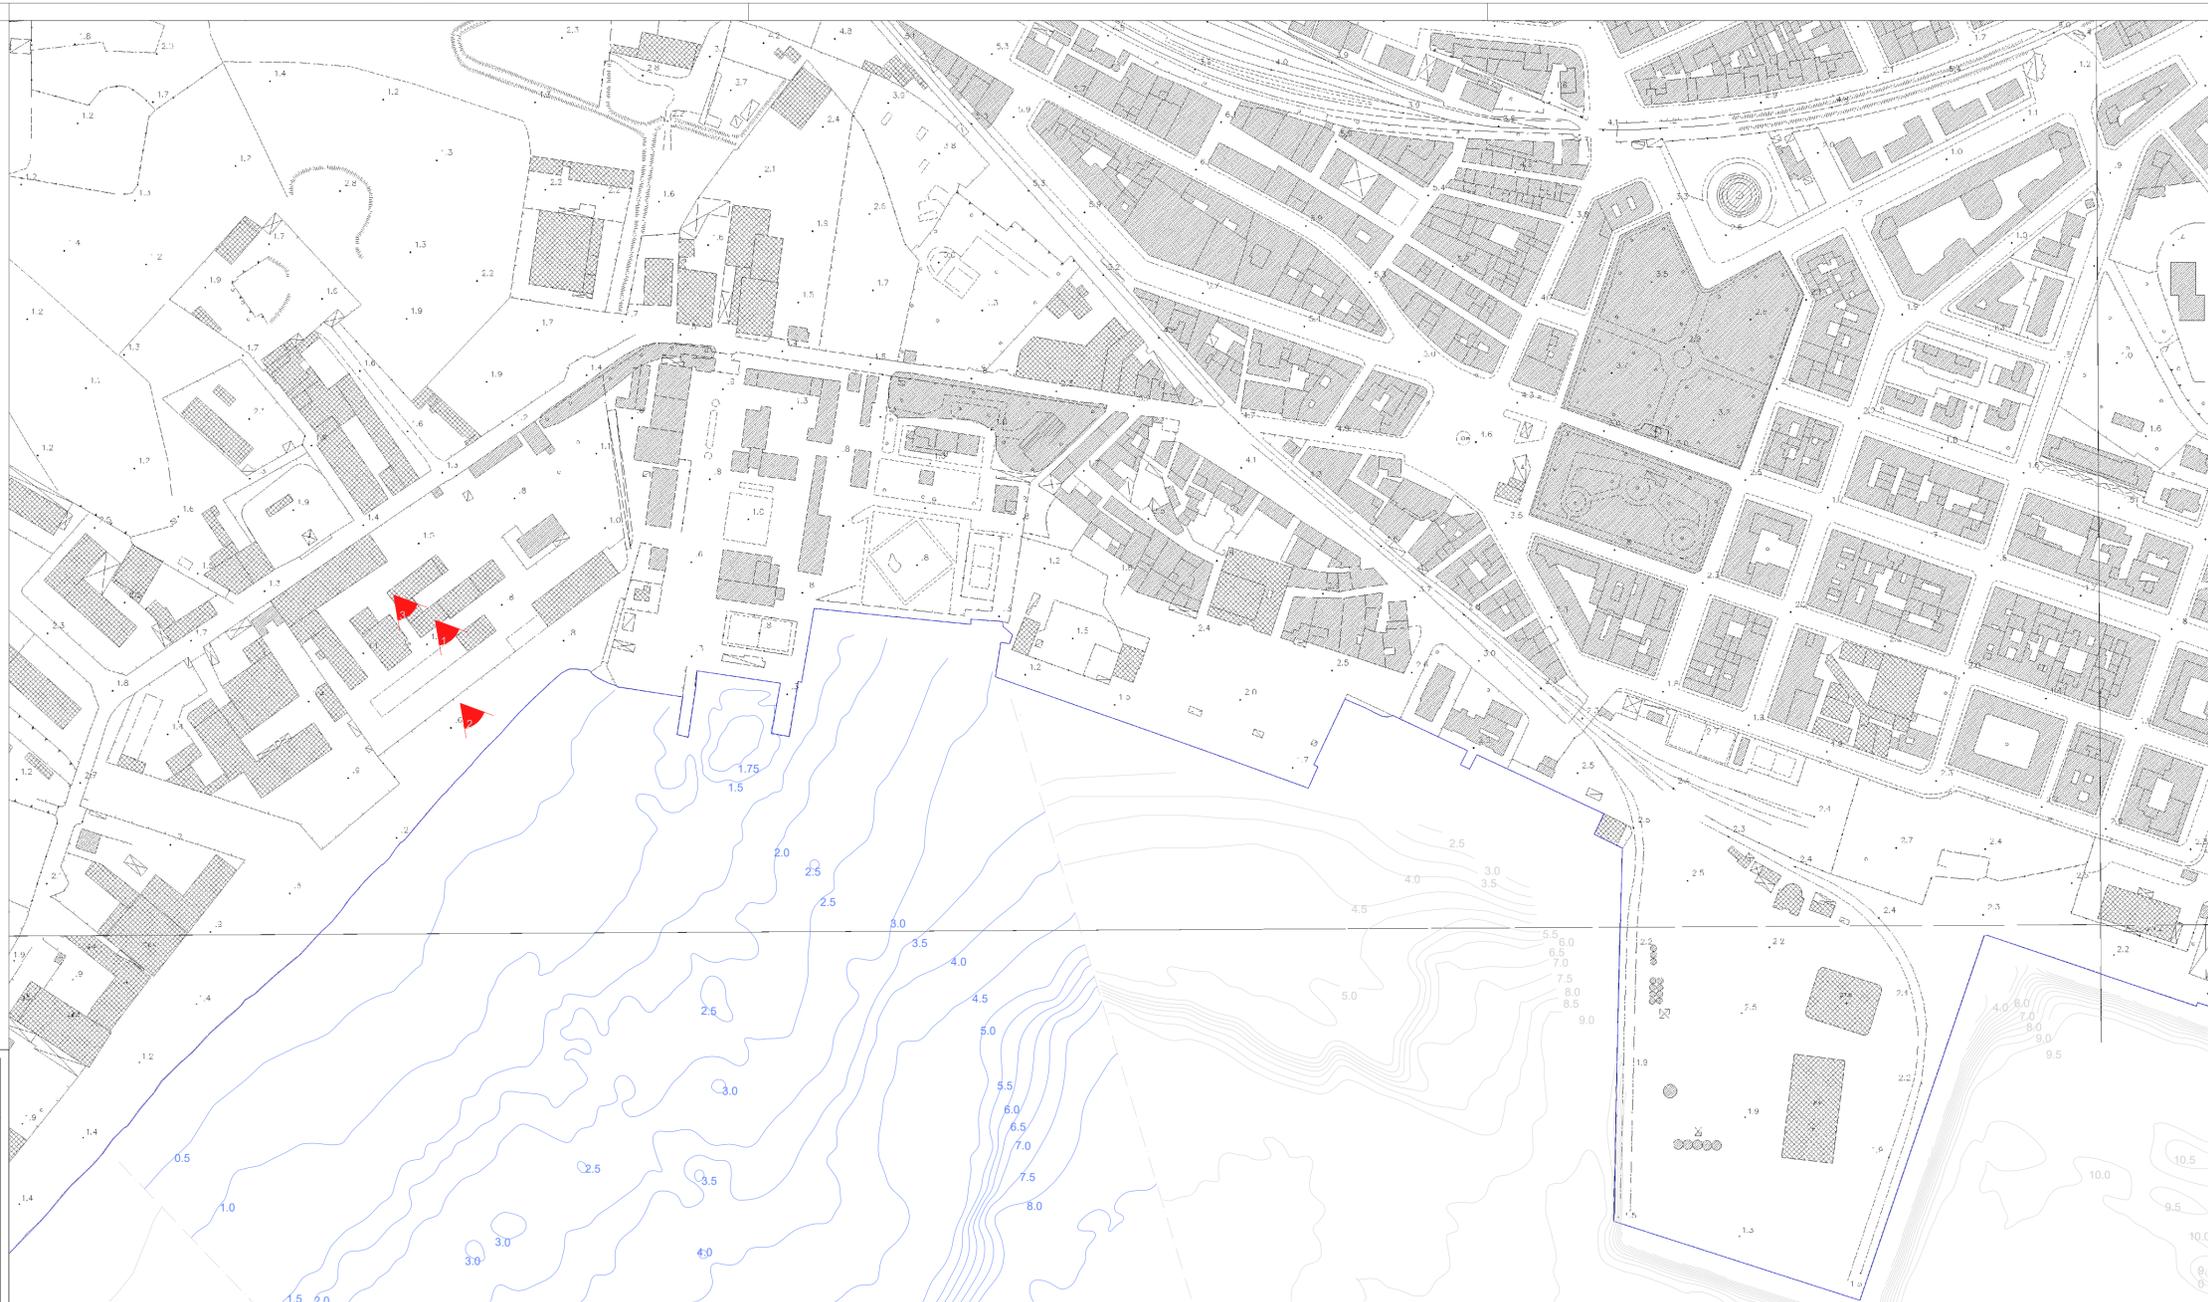

COMUNE DI SIRACUSA

TITOLO PROGETTO:
RIELABORAZIONE DEL PROGETTO DEFINITIVO DELL'APPRODO TURISTICO "MARINA DI SIRACUSA" SVILUPPATO SULLA BASE DEI CONTENUTI DEL PROGETTO PRESENTATO E DISCUSO IN CONFERENZA DEI SERVIZI IN DATA 15.02.2021

COMMITTENTE:
S.P.E.R.O. s.r.l.
 Via Elorina 29 - 96100 Siracusa - Italy

PROGETTISTA GENERALE
TEAMNETWORK s.r.l. - Engineering & Management
 Via Luigi Spagna 50/L-M, 96100 Siracusa - Italy



TITOLO ELABORATO:
 Inventario visuale

Scala: Formato A1

FILE
 IMM12-08-MdS-PD-DIS-SF-Inv-22-R0

PROGETTISTA
 Progettista architettonico:
 Arch. Mario Rizza
 Progettista strutture ed impianti:
 Ing. Paolo Calafiore
 Geologia e Ambiente:
 Dott. G. Bellomo
 Dott. G. Anselmo

NUMERO DOCUMENTO

IMM12-08	MdS	PD	DIS	SF-Inv	22	R0
JOB N.	COD. 1	COD. 2	COD. 3	COD. 4	COD. 5	REV. n.

N. REV	DATA	DESCRIZIONE	DRW.	CHK.	APP.

