

COMUNE DI SIRACUSA

TITOLO PROGETTO:
RIELABORAZIONE DEL PROGETTO DEFINITIVO DELL'APPRODO TURISTICO "MARINA DI SIRACUSA" SVILUPPATO SULLA BASE DEI CONTENUTI DEL PROGETTO PRESENTATO E DISCUSSO IN CONFERENZA DEI SERVIZI IN DATA 15.02.2021

COMMITTENTE:
S.P.E.R.O. s.r.l.
Via Etorina 29 - 96100 Siracusa - Italy

PROGETTISTA GENERALE:
TEAMNETWORK s.r.l. - Engineering & Management
Via Luigi Spagna SD1-M, 96100 Siracusa - Italy


TITOLO ELABORATO:
EDIFICIO SD1-SD2-SD3-SL3
- Pianta Fondazione complessiva
- Pianta Fondazione gruppo Vasche Sd1
- Pianta pareti contenimento vasche
- Particolari costruttivi

Scale: Formato AD

PROGETTISTA:
Progettista architettonico:
Arch. Marco Rizza
Progettista strutture ed impianti:
Ing. Paolo Callifone
Geologia e Ambiente:
Dott. G. Salmo
Dott. G. Arnesino

NUMERO DOCUMENTO:
IMM12-08 Mds PD Dis STR.04 49 R0
JOB N. COD. 1 COD. 2 COD. 3 COD. 4 COD. 5 REV. 1

N. REV.	DATA	DESCRIZIONE	DRW.	CHK.	G.V. APP.
---------	------	-------------	------	------	-----------

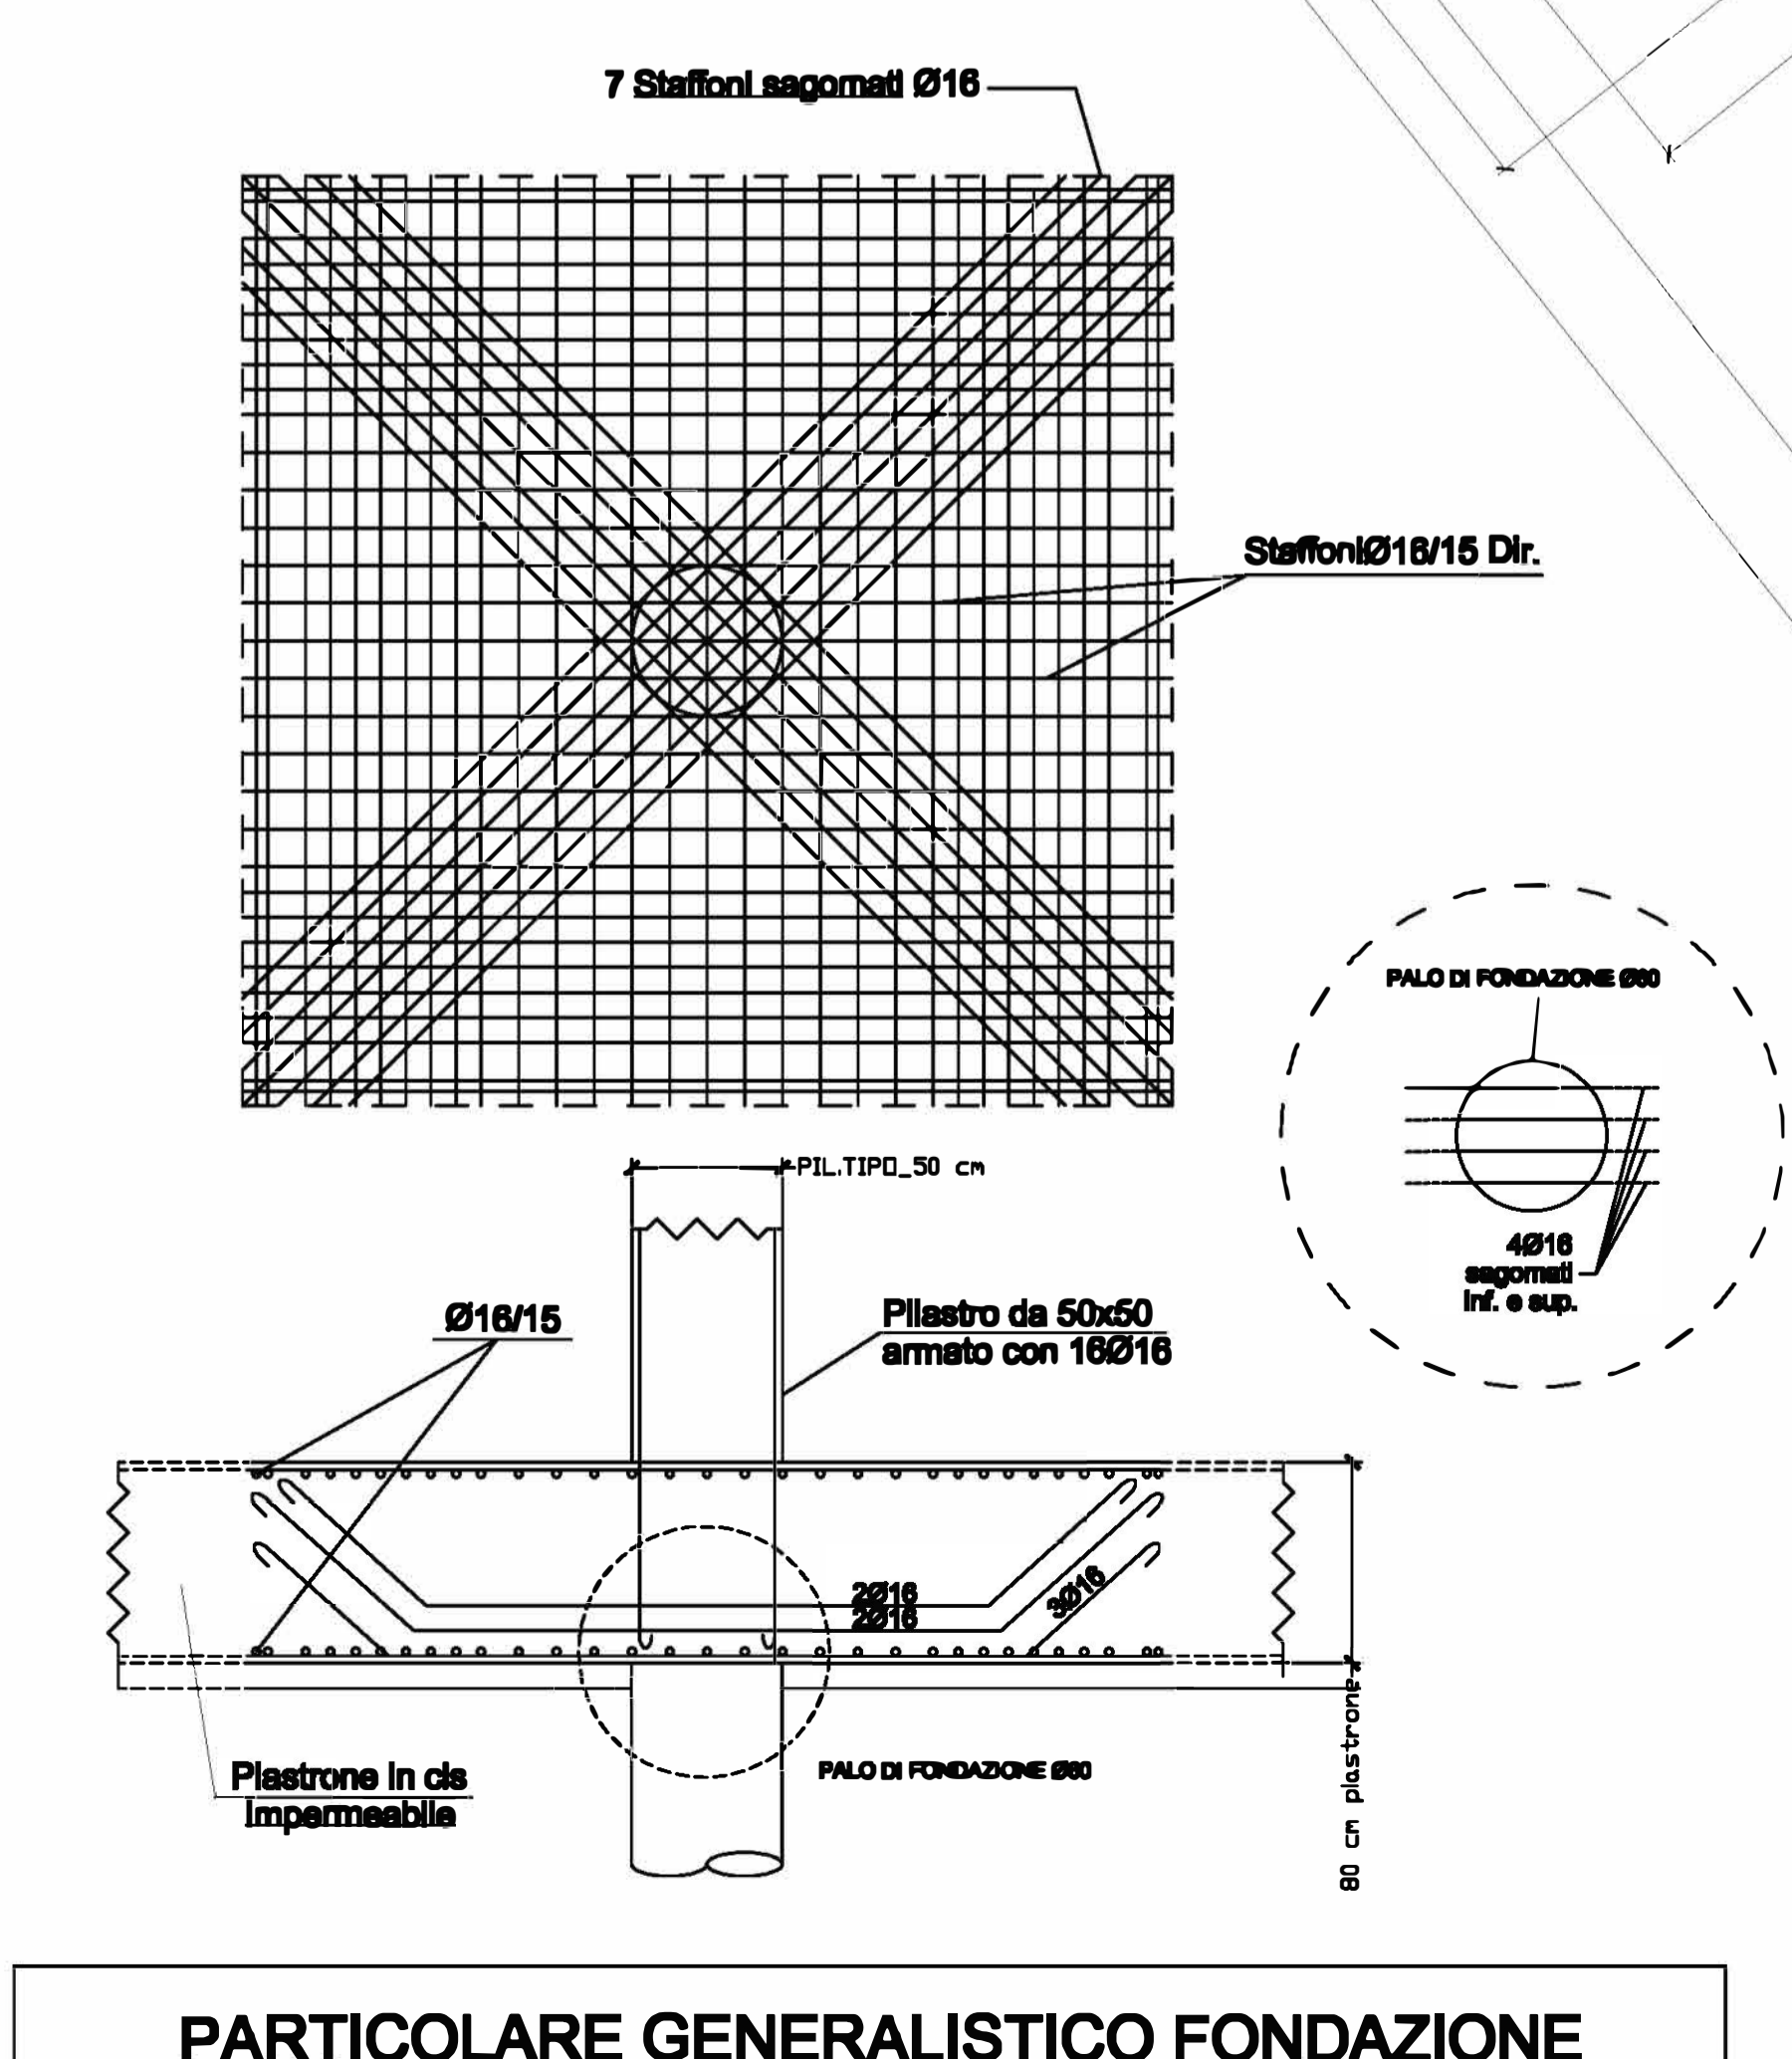

Palo di fondazione che trova corrispondenza con la plastratura prevista per le quote superiori I

Palo di fondazione indipendente con armatura terminante nel piastrone di fondazione (palo con sole funzione di sostegno fondazionale)

V: Impalcato Q.-1.20-0.00
PARETI VASCA

V: Impalcato Q.-1.20 - PIANTA FONDAZIONE VASCA

Piano Superiore EDIFICIO SD1
SOLAIO TRADIZIONALE EDIF. SD1
P.T. EDIFICIO SD1

SPACCATO STRUTTURALE V-Sd1