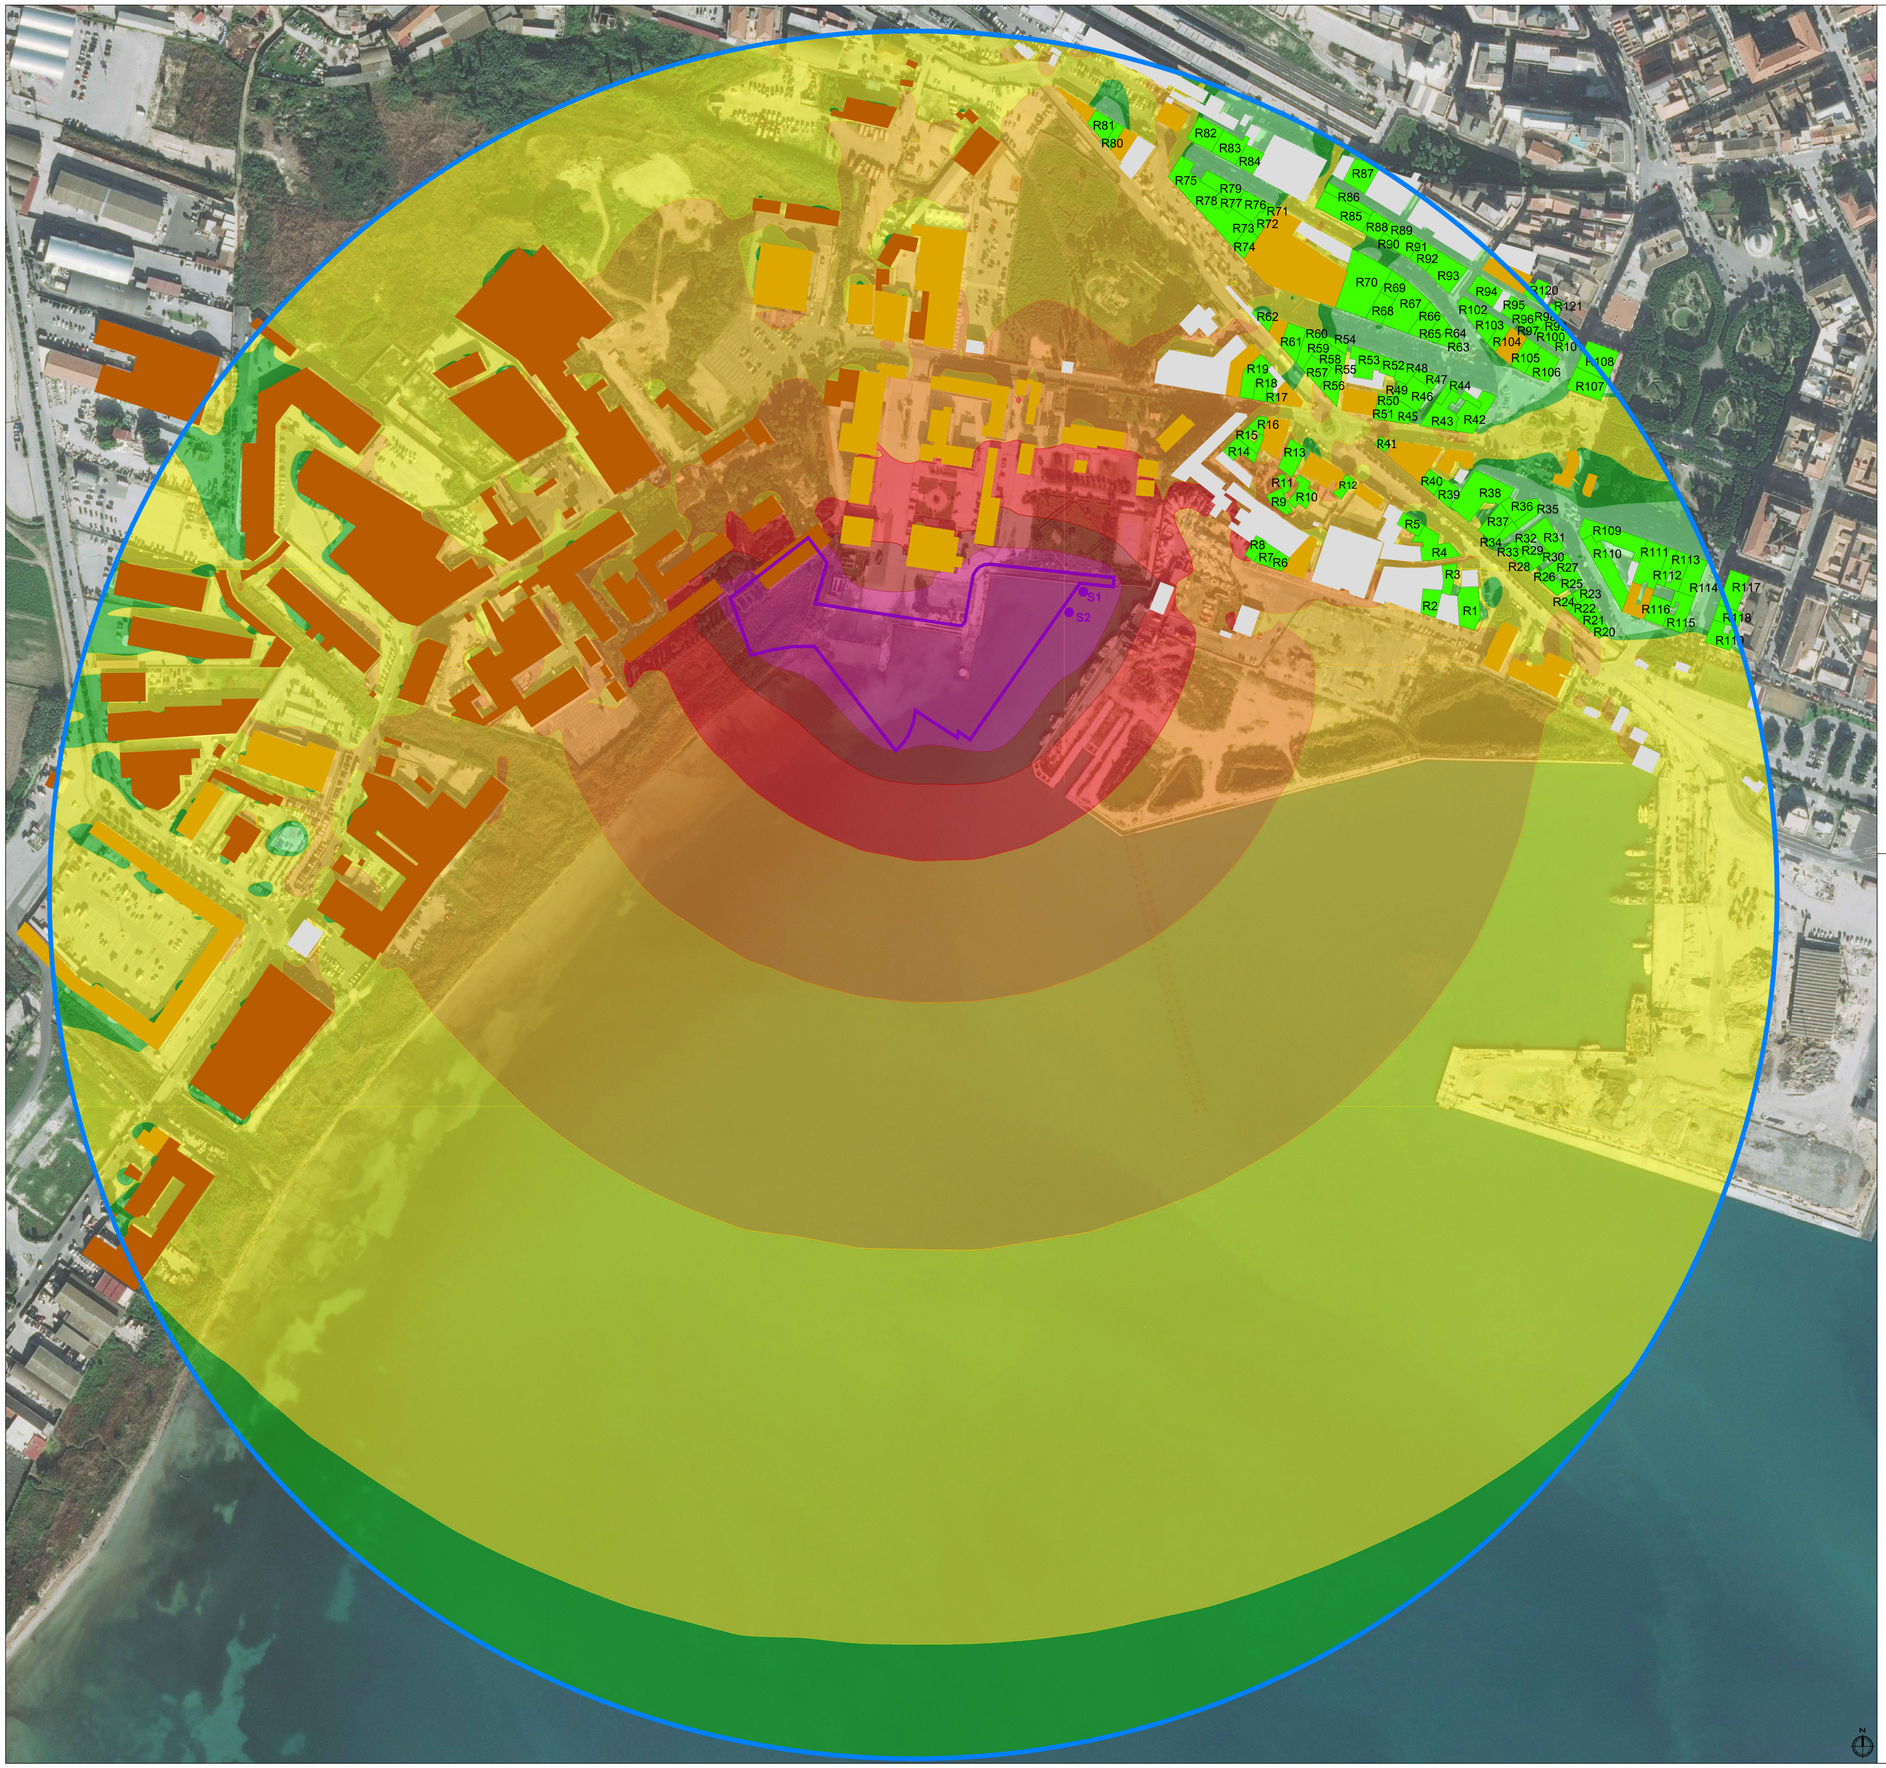

Legenda

Sorgente areale

Sorgenti puntuali

Ambito di studio acustico (500m)

Ricettori e tipologia d'uso

- Residenziali
- Terziari, industriali
- Commerciale e servizi
- Ruderi, dismessi, box e depositi

Identificativo ricettore

Rxx — Codice ricettore
Numero di piani del ricettore

Curve di isolivello Leq(A)

- <40 dB(A)
- 40-45 dB(A)
- 45-50 dB(A)
- 50-55 dB(A)
- 55-60 dB(A)
- 60-65 dB(A)
- 65-70 dB(A)
- > 70 dB(A)

COMUNE DI SIRACUSA

TITOLO PROGETTO:

RIELABORAZIONE DEL PROGETTO DEFINITIVO DELL'APPRODO TURISTICO "MARINA DI SIRACUSA" SVILUPPATO SULLA BASE DEI CONTENUTI DEL PROGETTO PRESENTATO E DISCUSSO IN CONFERENZA DEI SERVIZI IN DATA 15.02.2021

COMMITTENTE:
S.P.E.R.O. s.r.l.
Via Elorina 29 - 96100 Siracusa - Italy

PROGETTISTA GENERALE
TEAMNETWORK s.r.l. - Engineering & Management
Via Luigi Spagna 50/L-M, 96100 Siracusa - Italy

TEAMNETWORK TEAM ENGINEERING AND MANAGEMENT

TITOLO ELABORATO:

STUDIO DI IMPATTO AMBIENTALE

Carta dei livelli acustici in fase di cantiere

Scala	Formato
1:2.000	A1

FILE
IMM12-08_MdS_PD_Rel_Amb.32_132_R0

PROGETTISTA

Progettista architettonico:
Arch. Mario Rizza

Progettista strutture ed impianti:
Ing. Paolo Calafiore

Studi Ambientali:
VAMIRGEOIND SRL
Dott. ssa Marino Maria Antonietta
(Direttore tecnico)

Firmato digitalmente da:
MARINO MARIA ANTONIETTA
Firmato il 31/08/2023 18:39
Seriale Certificato: 2514051
Valido dal 07/06/2023 al 07/06/2026
InfoCamere Qualified Electronic Signature CA

NUMERO DOCUMENTO

IMM12-08	MdS	PD	REL	AMB.32	132	R0
JOB N.	COD. 1	COD. 2	COD. 3	COD. 4	COD. 5	REV. n.

N. REV	DATA	DESCRIZIONE	DRW.	CHK.	APP.