

KEY-PLAN

LEGENDA


 LINEA DI CONNESSIONE - 36 kV

SCALA 1:5000 1 cm = 50 m



01	INTEGRAZIONE VOLONTARIA	AV	MCU	LC	11/2023
0	-	MCu	RF	LC	10/2022
REV.	DESCRIZIONE	DISEGN.	CONTROL.	APPROV.	DATA

		Montana SpA Via Carlo Argento Fumagalli, 6 20149 Milano Milano (sede certificata ISO) Brescia Palermo Cagliari Roma Siracusa		Tel. +39 02 54118173 Fax +39 02 54129890 www.montanambiente.com		PIVA 1014270156 Cap. Soc. 60000000€	
Committente		FLYNIS PV 6 SRL VIA STATUTO 10 20121 MILANO (MI)					
Progettisti		ING. LAURA CONTI iscritta all'Ordine degli Ingegneri della Provincia di Pavia al n. 1726					
Oggetto		IMPIANTO INTEGRATO AGRIVOLTICO COLLEGATO ALLA RTN POTENZA NOMINALE 35,42 MW COMUNE DI REGALBUTO (EN) OPERE DI CONNESSIONE					
Titolo		INQUADRAMENTO GENERALE STRALCIO CARTOGRAFIA TECNICA REGIONALE				Tav. 2.1	
Ns. Rif.		2983_S211_RE_ELE_T02_REV01_INQUADRAMENTO SU CTR OPERE DI CONNESSIONE				Scala 1:5000	
È VIETATA LA RIPRODUZIONE DI QUESTO DOCUMENTO SENZA PREVENTIVA AUTORIZZAZIONE SCRITTA DELLA MONTANA SPA							

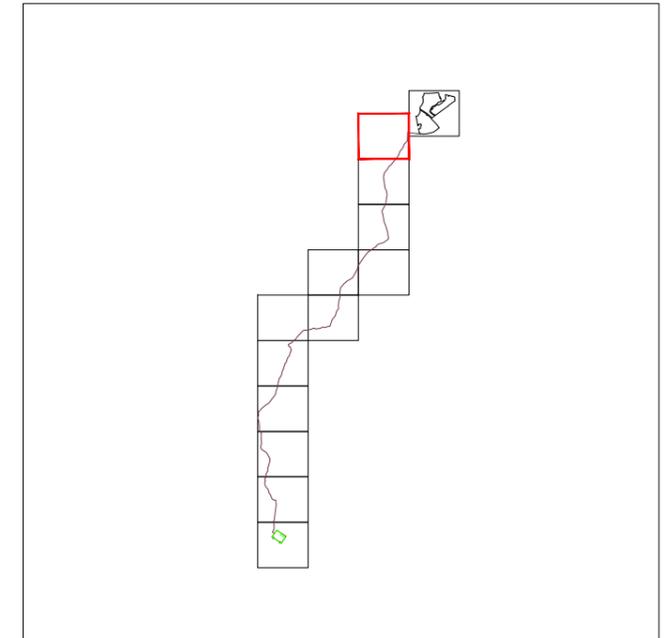

KEY-PLAN

LEGENDA


 LINEA DI CONNESSIONE - 36 kV

SCALA 1:5000 1 cm = 50 m



01	INTEGRAZIONE VOLONTARIA	AV	MCU	LC	11/2023
0	-	MCu	RF	LC	10/2022
REV.	DESCRIZIONE	DISEGN.	CONTROL.	APPROV.	DATA

		Montana SpA Via Carlo Argello Fumagalli, 6 20149 Milano Milano (sede certificata ISO) Brescia Palermo Cagliari Roma Siracusa		Tel. +39 02 54118173 Fax +39 02 54129850 www.montanambiente.com		PIVA 1014270156 Cap. Soc. € 600.000,00	
Committente		FLYNIS PV 6 SRL VIA STATUTO 10 20121 MILANO (MI)					
Progettisti		ING. LAURA CONTI <small>iscritta all'Ordine degli Ingegneri della Provincia di Pavia al n. 1726</small>					
Oggetto		IMPIANTO INTEGRATO AGRIVOLTATICO COLLEGATO ALLA RTN POTENZA NOMINALE 35,42 MW COMUNE DI REGALBUTO (EN) OPERE DI CONNESSIONE					
Titolo		INQUADRAMENTO GENERALE STRALCIO CARTOGRAFIA TECNICA REGIONALE				Tav. 2.2	
Ns. Rif.		2983_S211_RE_ELE_T02_REV01_INQUADRAMENTO SU CTR OPERE DI CONNESSIONE				Scala 1:5000	
<small>È VIETATA LA RIPRODUZIONE DI QUESTO DOCUMENTO SENZA PREVENTIVA AUTORIZZAZIONE SCRITTA DELLA MONTANA SPA</small>							

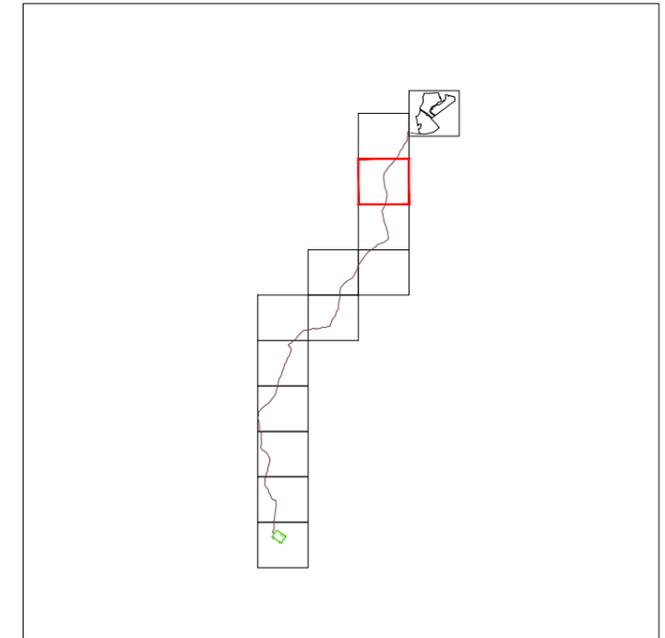

KEY-PLAN

LEGENDA



 LINEA DI CONNESSIONE - 36 kV

SCALA 1:5000 1 cm = 50 m



01	INTEGRAZIONE VOLONTARIA	AV	MCU	LC	11/2023
0	-	MCu	RF	LC	10/2022
REV.	DESCRIZIONE	DISEGN.	CONTROL.	APPROV.	DATA

		Montana SpA Via Carlo Argento Fumagalli, 6 20149 Milano		Tel. +39 02 54118173 Fax +39 02 54123890 www.montanambiente.com		PIVA 1014270156 Cap. Soc. 60000000€	
Milano (sede certificata ISO) Brescia Palermo Cagliari Roma Siracusa		Committente FLYNIS PV 6 SRL VIA STATUTO 10 20121 MILANO (MI)					
Progettisti ING. LAURA CONTI <small>iscritta all'Ordine degli Ingegneri della Provincia di Pavia al n. 1726</small>							
Oggetto IMPIANTO INTEGRATO AGRIVOLTICO COLLEGATO ALLA RTN POTENZA NOMINALE 35,42 MW COMUNE DI REGALBUTO (EN) OPERE DI CONNESSIONE							
Titolo INQUADRAMENTO GENERALE STRALCIO CARTOGRAFIA TECNICA REGIONALE						Tav. 2.3	
Ns. Rif. 2983_S211_RE_ELE_T02_REV01_INQUADRAMENTO SU CTR OPERE DI CONNESSIONE						Scala 1:5000	
<small>È VIETATA LA RIPRODUZIONE DI QUESTO DOCUMENTO SENZA PREVENTIVA AUTORIZZAZIONE SCRITTA DELLA MONTANA SPA</small>							

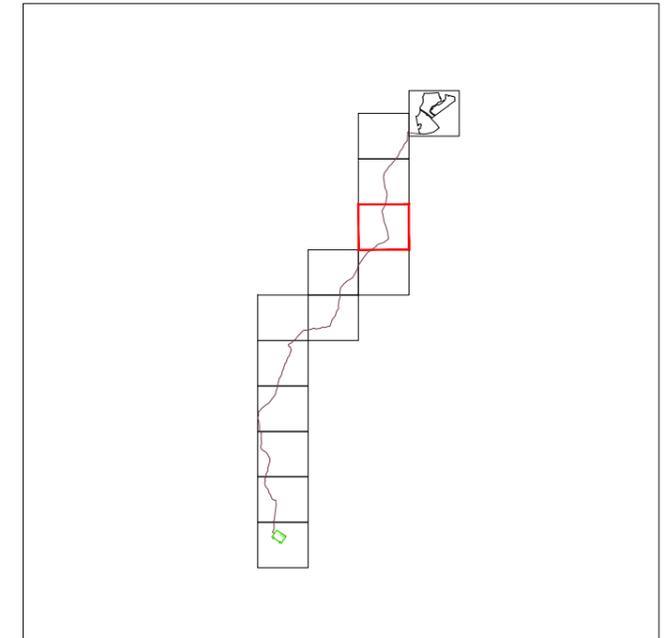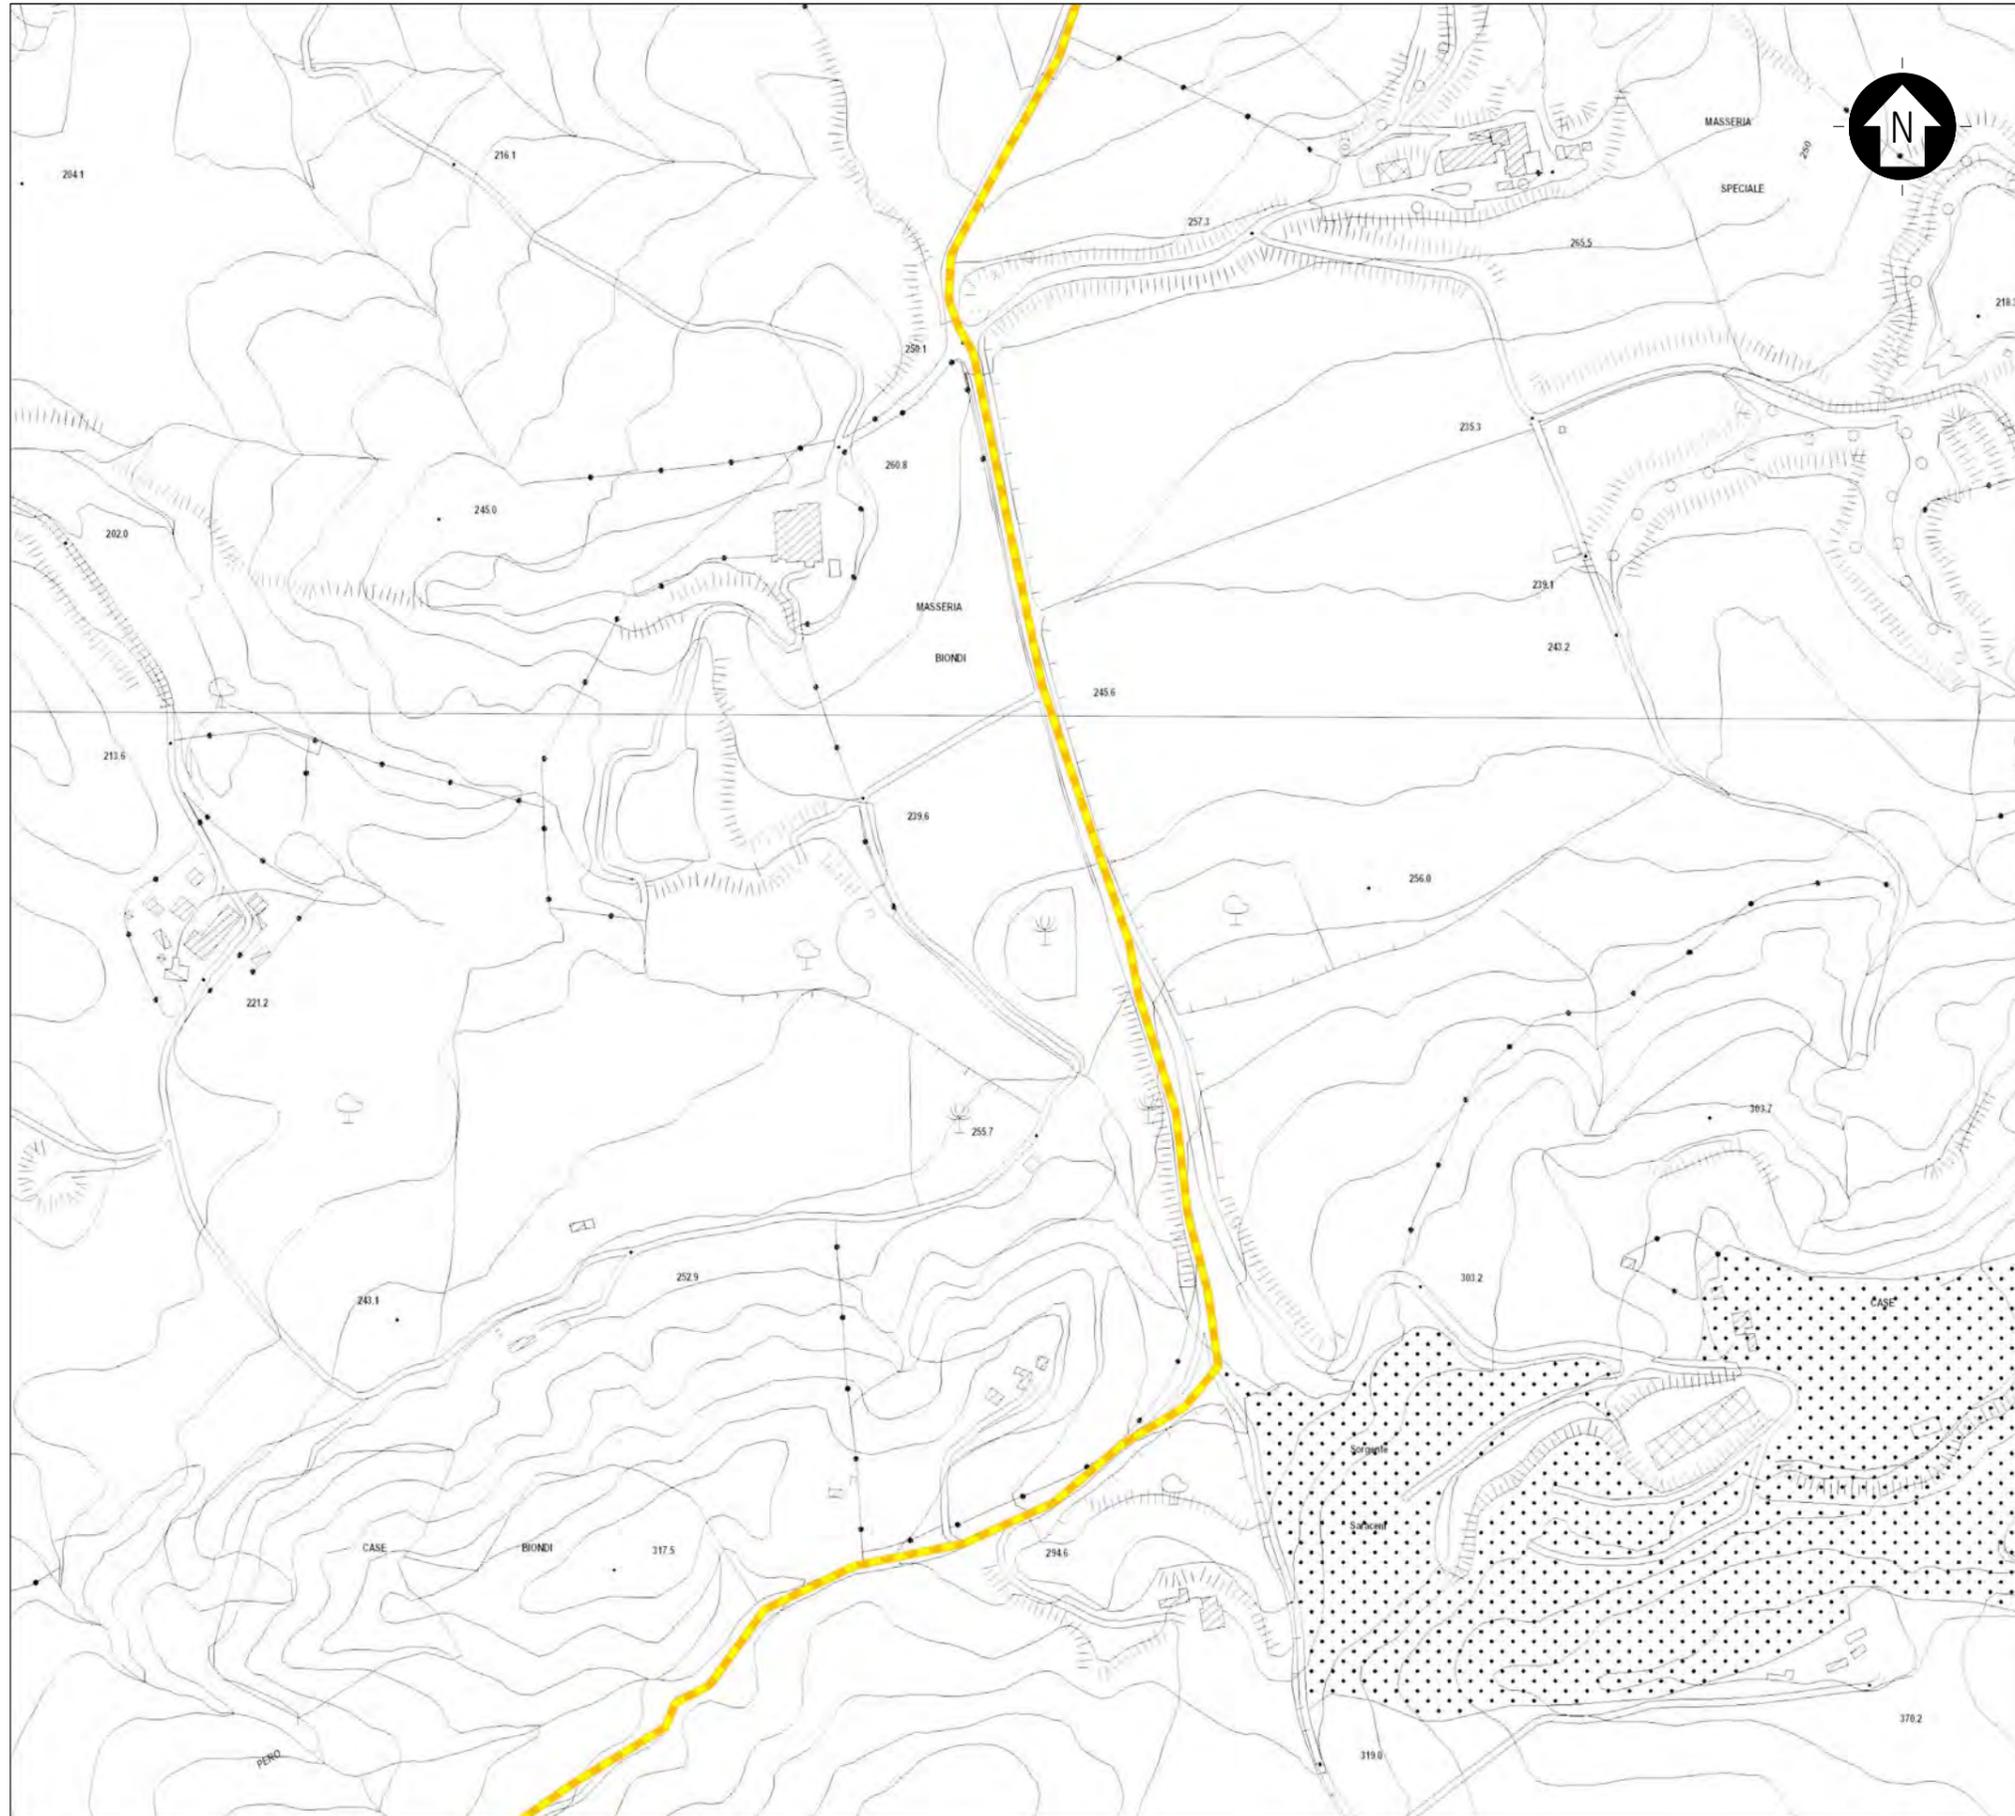

KEY-PLAN

LEGENDA



 LINEA DI CONNESSIONE - 36 kV

SCALA 1:5000 1 cm = 50 m



01	INTEGRAZIONE VOLONTARIA	AV	MCU	LC	11/2023
0	-	MCu	RF	LC	10/2022
REV.	DESCRIZIONE	DISEGN.	CONTROL.	APPROV.	DATA

		Montana SpA Via Carlo Argento Fumagalli, 6 20149 Milano		Tel. +39 02 54118173 Fax +39 02 54129890 www.montanambiente.com		PIVA 1014270156 Cap. Soc. 60000000€	
Milano (sede certificata ISO) Brescia Palermo Cagliari Roma Siracusa		Committente FLYNIS PV 6 SRL VIA STATUTO 10 20121 MILANO (MI)					
Progettisti ING. LAURA CONTI <small>iscritta all'Ordine degli Ingegneri della Provincia di Pavia al n. 1726</small>							
Oggetto IMPIANTO INTEGRATO AGRIVOLTAICO COLLEGATO ALLA RTN POTENZA NOMINALE 35,42 MW COMUNE DI REGALBUTO (EN) OPERE DI CONNESSIONE							
Titolo INQUADRAMENTO GENERALE STRALCIO CARTOGRAFIA TECNICA REGIONALE						Tav. 2.4	
Ns. Rif. 2983_S211_RE_ELE_T02_REV01_INQUADRAMENTO SU CTR OPERE DI CONNESSIONE						Scala 1:5000	
<small>È VIETATA LA RIPRODUZIONE DI QUESTO DOCUMENTO SENZA PREVENTIVA AUTORIZZAZIONE SCRITTA DELLA MONTANA SPA</small>							

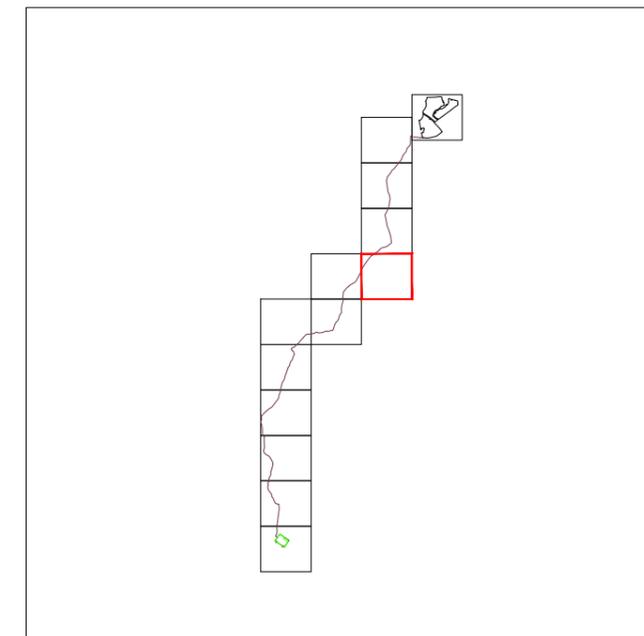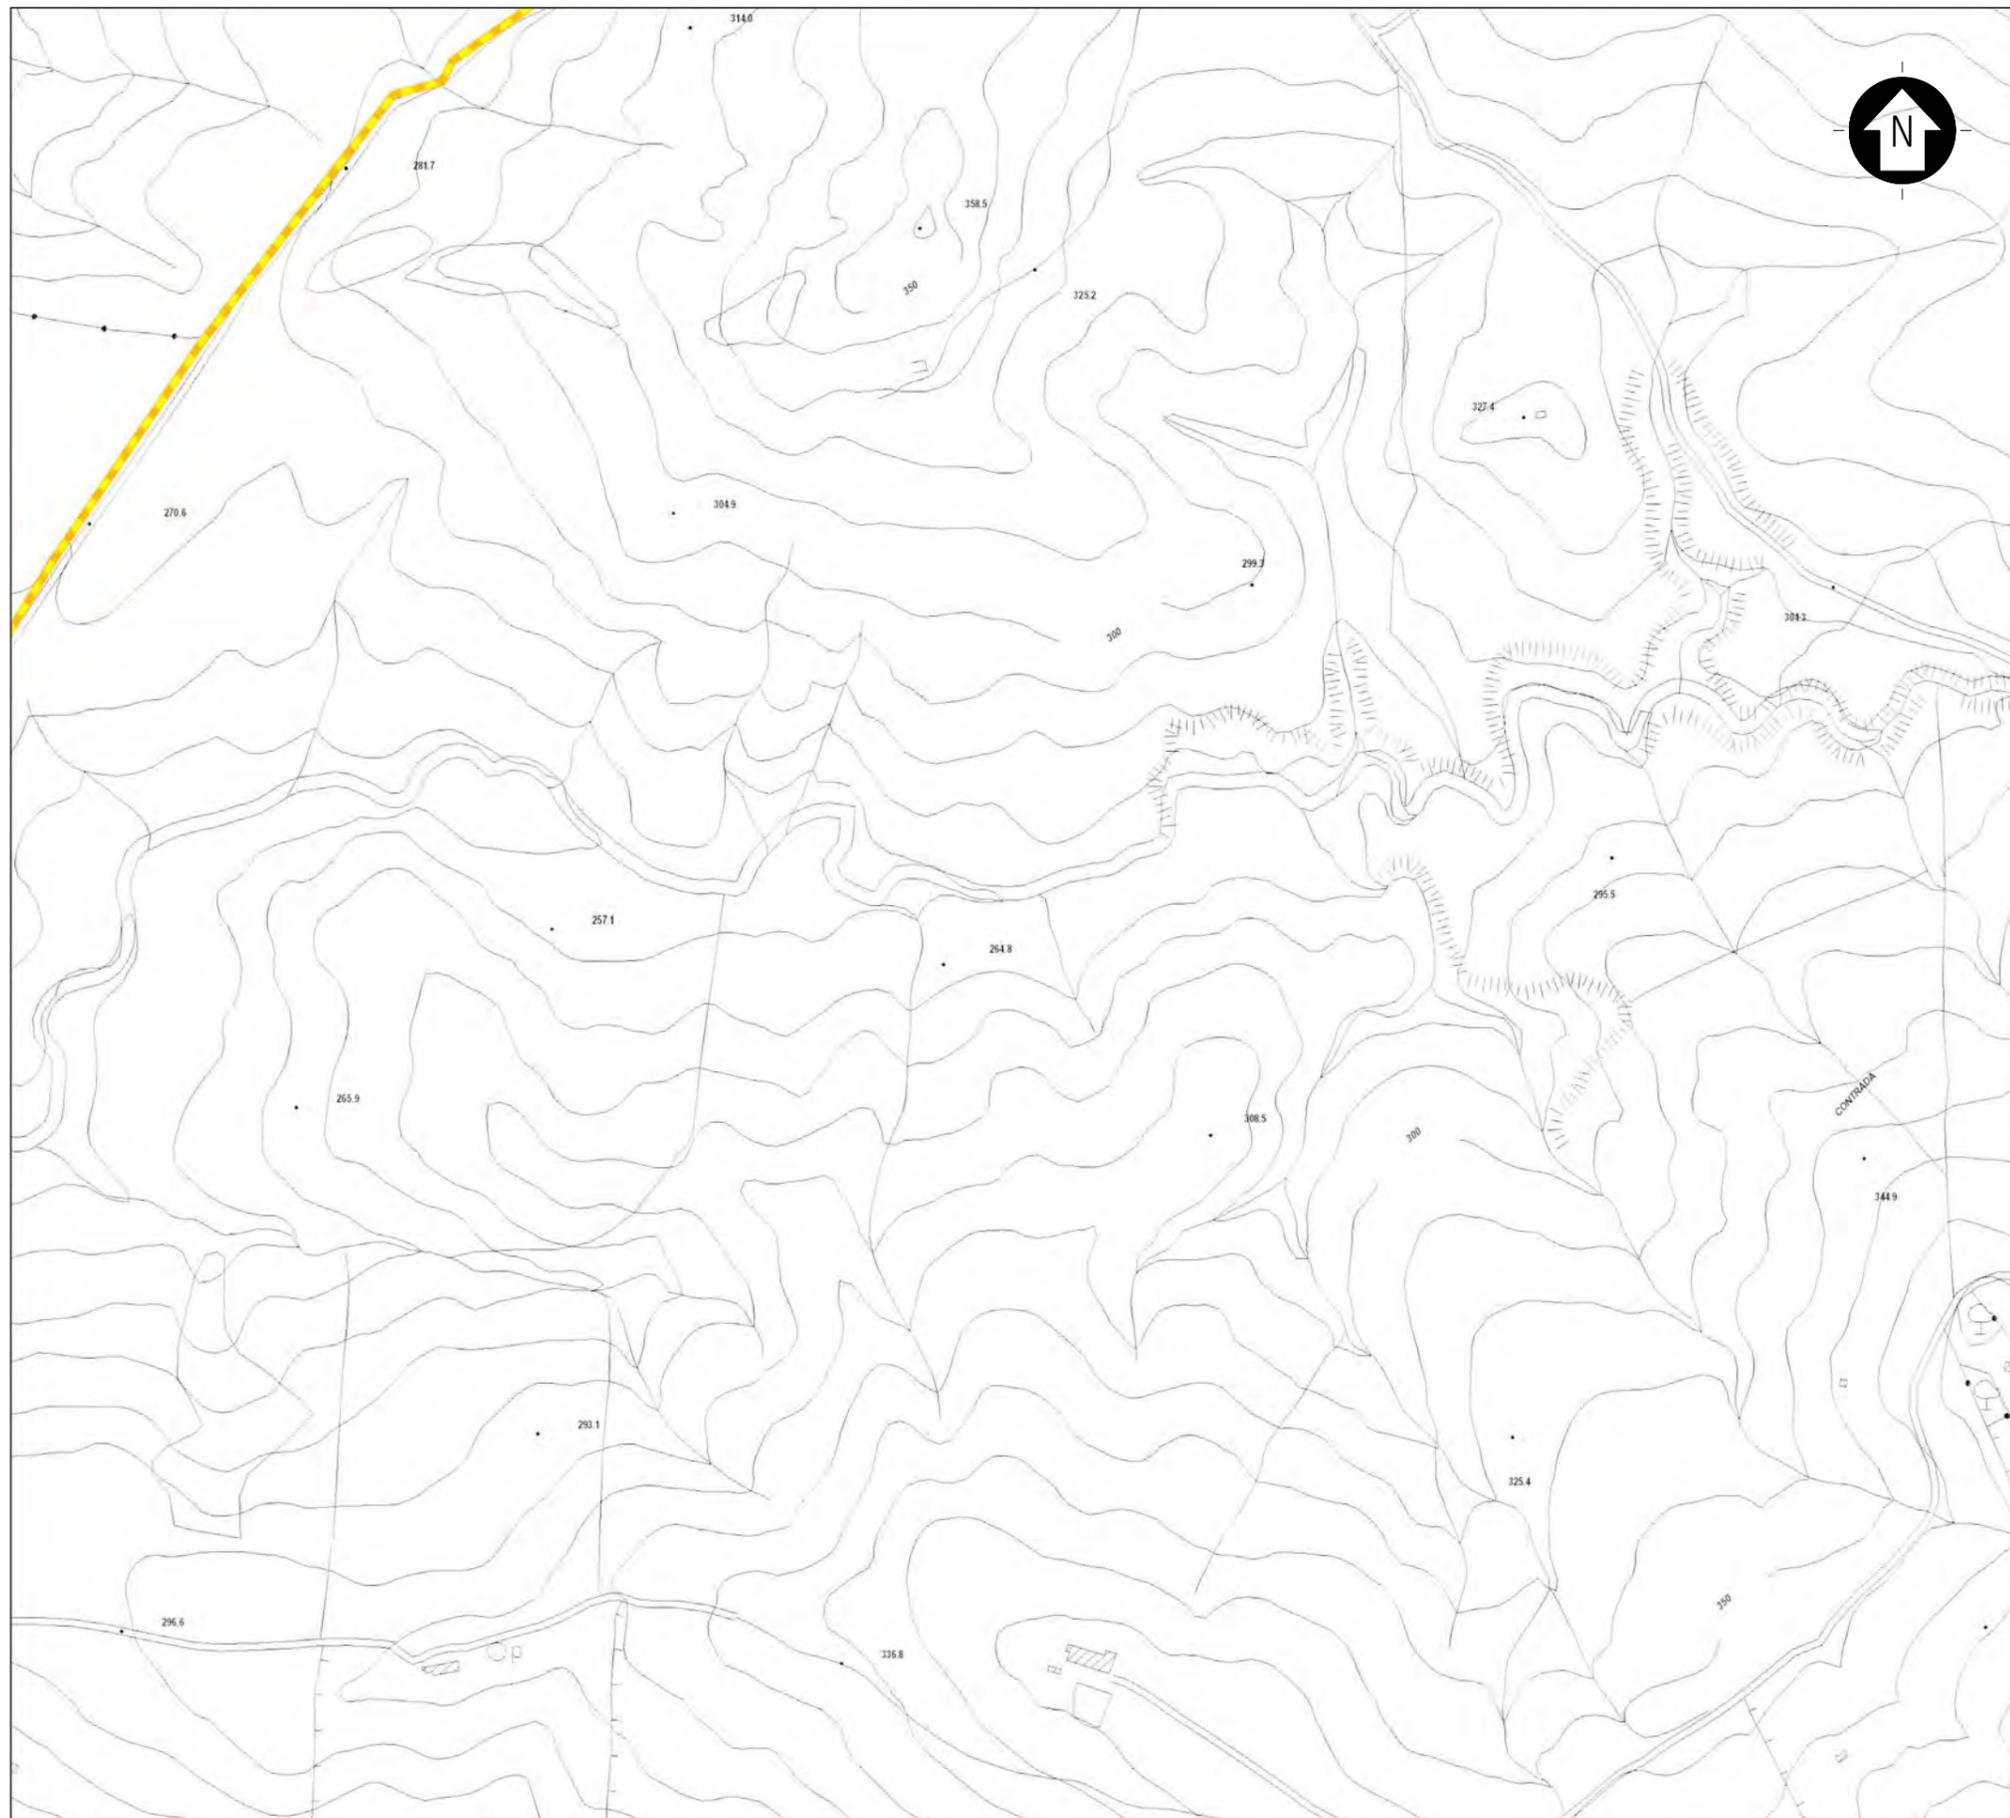


KEY-PLAN

LEGENDA



 LINEA DI CONNESSIONE - 36 kV

SCALA 1:5000 1 cm = 50 m

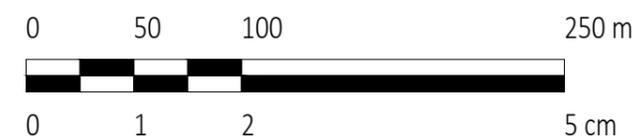

01	INTEGRAZIONE VOLONTARIA	AV	MCU	LC	11/2023
0	-	MCu	RF	LC	10/2022
REV.	DESCRIZIONE	DISEGN.	CONTROL.	APPROV.	DATA

		Montana SpA Via Carlo Argento Fumagalli, 6 20149 Milano Milano (sede certificata ISO) Brescia Palermo Cagliari Roma Siracusa		Tel. +3902.54118173 Fax +3902.54129890 www.montanambiente.com		PIVA 1014270156 Cap. Soc. 60000000€	
Committente		FLYNIS PV 6 SRL VIA STATUTO 10 20121 MILANO (MI)					
Progettisti		ING. LAURA CONTI iscritta all'Ordine degli Ingegneri della Provincia di Pavia al n. 1726					
Oggetto		IMPIANTO INTEGRATO AGRIVOLTAICO COLLEGATO ALLA RTN POTENZA NOMINALE 35,42 MW COMUNE DI REGALBUTO (EN) OPERE DI CONNESSIONE					
Titolo		INQUADRAMENTO GENERALE STRALCIO CARTOGRAFIA TECNICA REGIONALE				Tav. 2.5	
Ns. Rif.		2983_5211_RE_ELE_T02_REV01_INQUADRAMENTO SU CTR OPERE DI CONNESSIONE				Scala 1:5000	
È VIETATA LA RIPRODUZIONE DI QUESTO DOCUMENTO SENZA PREVENTIVA AUTORIZZAZIONE SCRITTA DELLA MONTANA SPA							

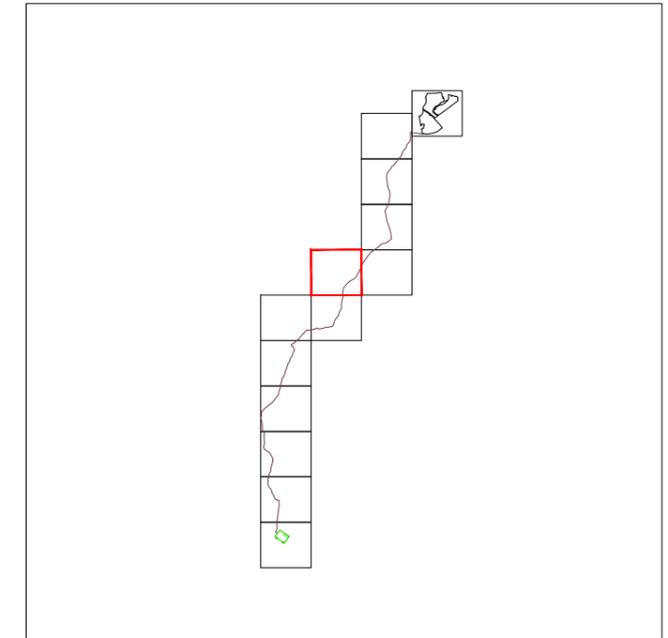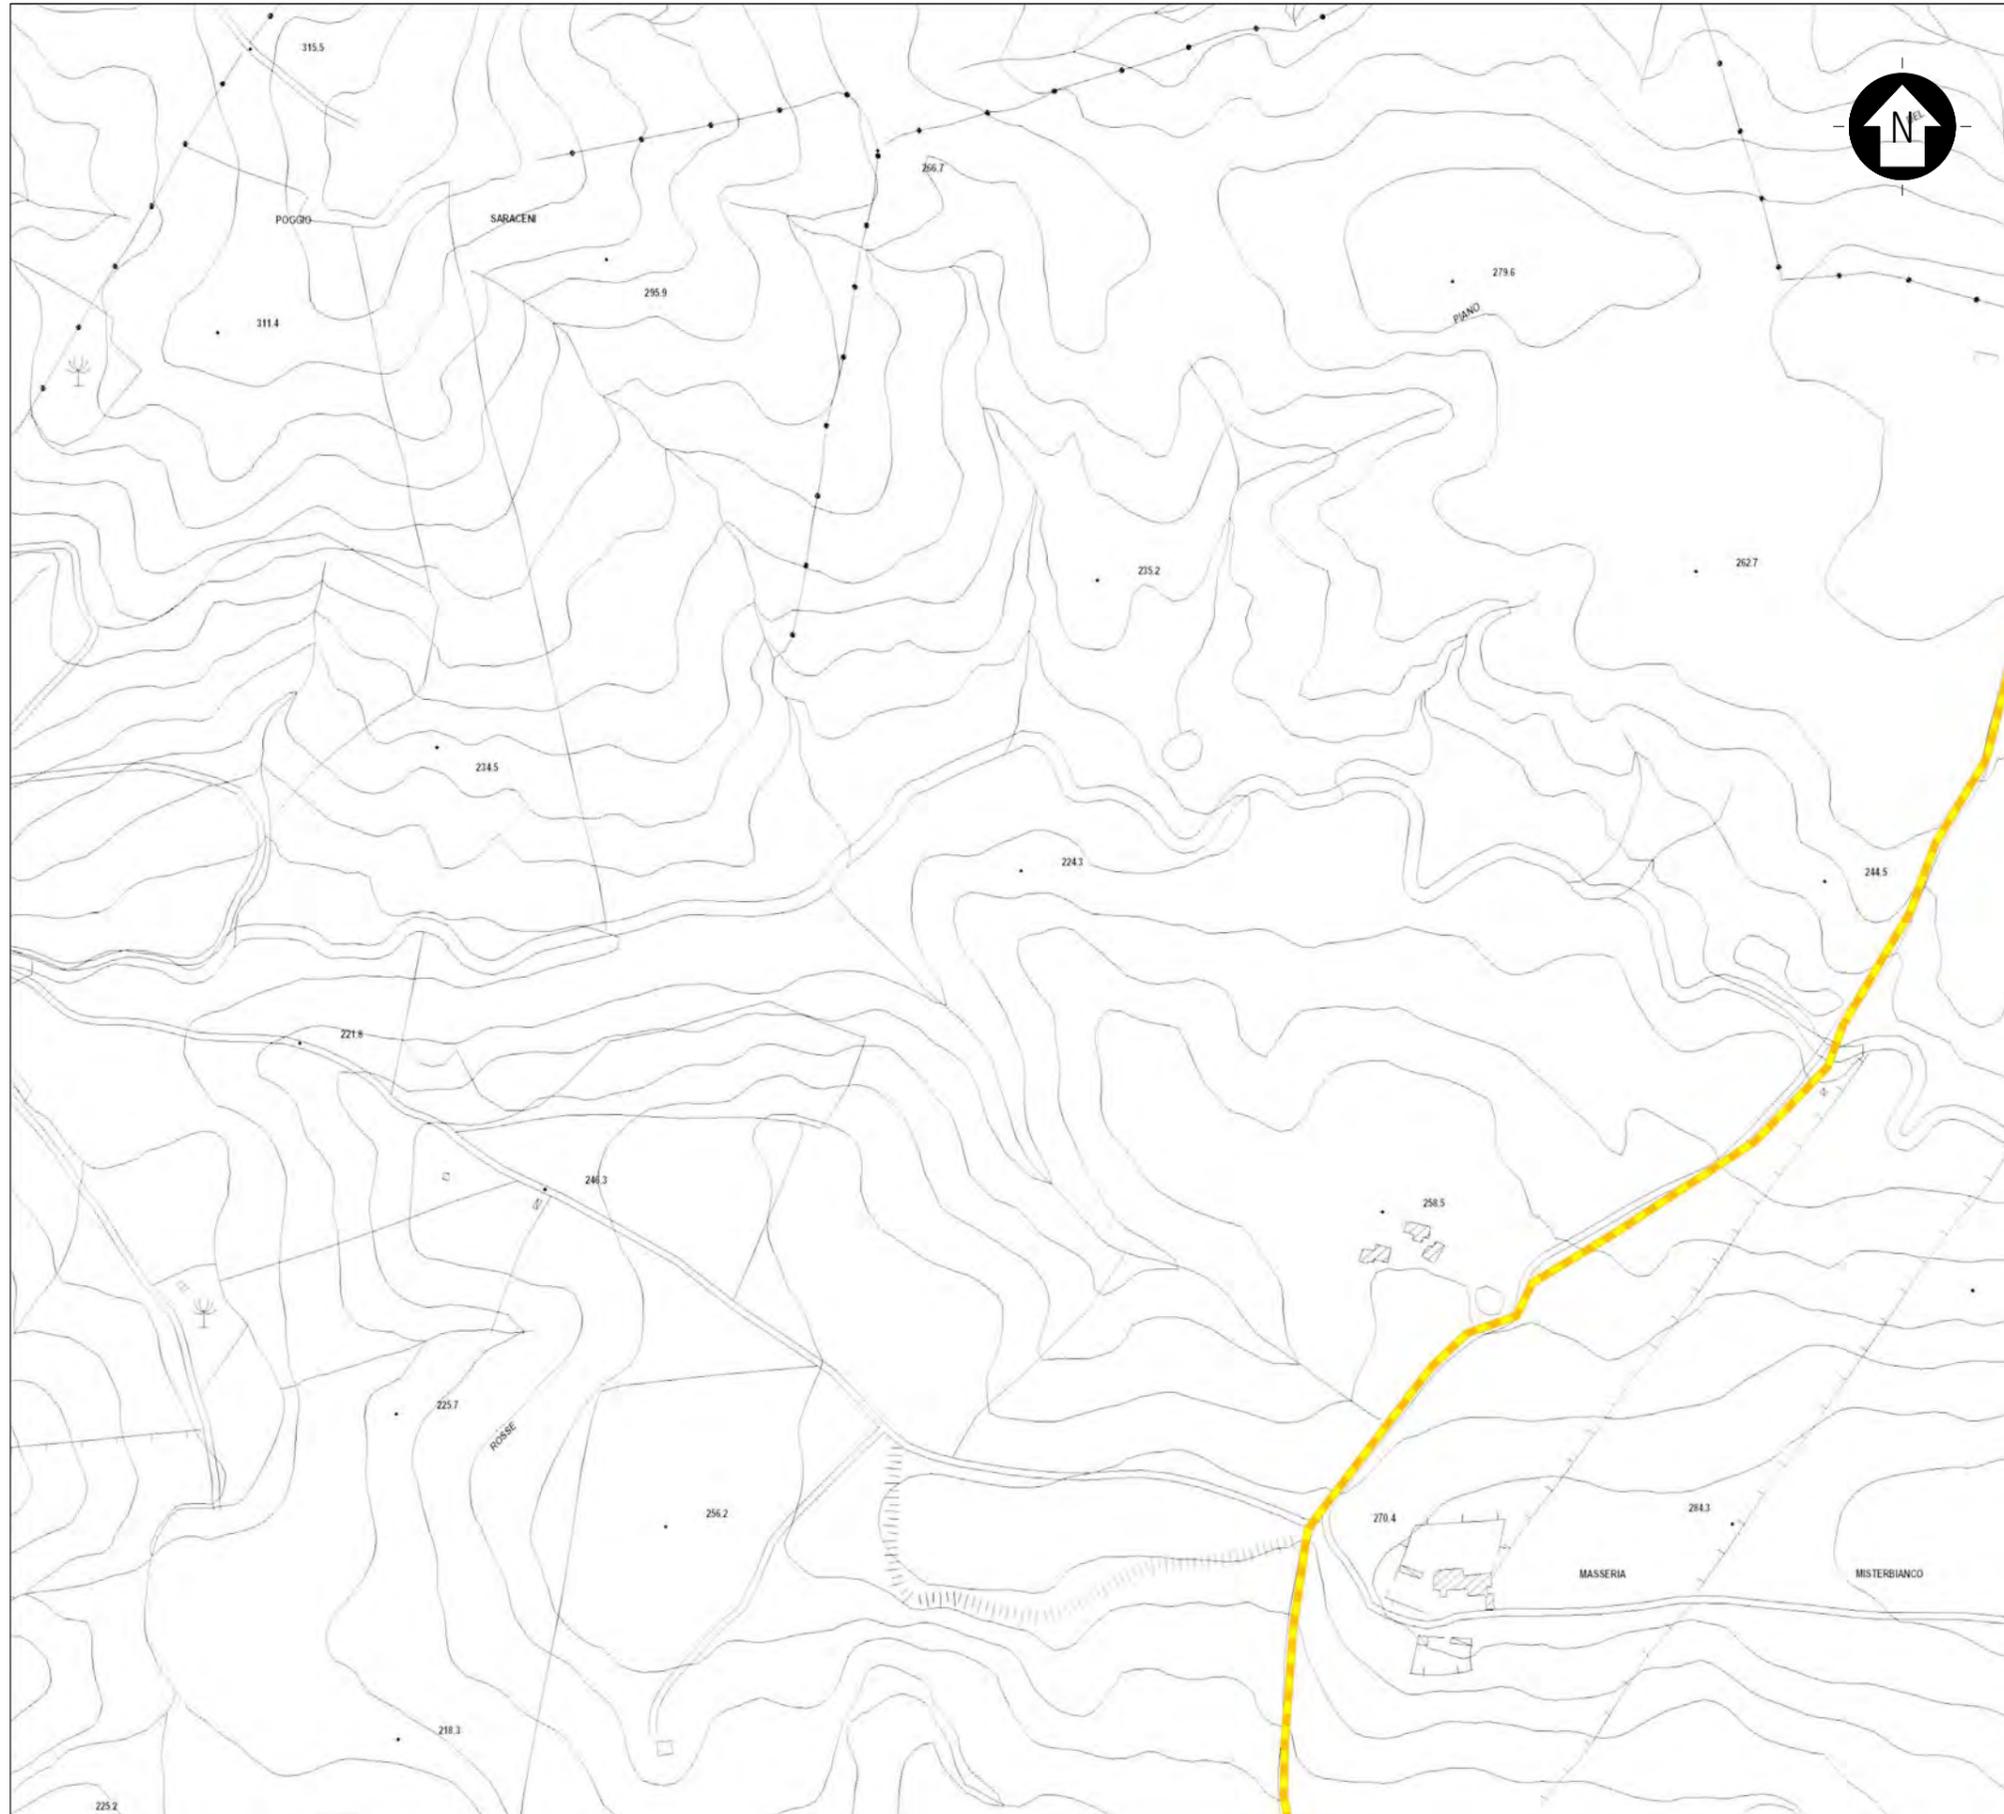

KEY-PLAN

LEGENDA


 LINEA DI CONNESSIONE - 36 kV

SCALA 1:5000 1 cm = 50 m



01	INTEGRAZIONE VOLONTARIA	AV	MCU	LC	11/2023
0	-	MCu	RF	LC	10/2022
REV.	DESCRIZIONE	DISEGN.	CONTROL.	APPROV.	DATA

		Montana SpA Via Carlo Argento Fumagalli, 6 20149 Milano		Tel. +39 02 54118173 Fax +39 02 54123850 www.montanambiente.com		PIVA 1014270156 Cap. Soc. 60000000€	
Milano (sede certificata ISO) Brescia Palermo Cagliari Roma Siracusa		Committente FLYNIS PV 6 SRL VIA STATUTO 10 20121 MILANO (MI)					
Progettisti ING. LAURA CONTI <small>iscritta all'Ordine degli Ingegneri della Provincia di Pavia al n. 1726</small>							
Oggetto IMPIANTO INTEGRATO AGRIVOLTAIICO COLLEGATO ALLA RTN POTENZA NOMINALE 35,42 MW COMUNE DI REGALBUTO (EN) OPERE DI CONNESSIONE							
Titolo INQUADRAMENTO GENERALE STRALCIO CARTOGRAFIA TECNICA REGIONALE						Tav. 2.6	
Ns. Rif. 2983_S211_RE_ELE_T02_REV01_INQUADRAMENTO SU CTR OPERE DI CONNESSIONE						Scala 1:5000	
<small>È VIETATA LA RIPRODUZIONE DI QUESTO DOCUMENTO SENZA PREVENTIVA AUTORIZZAZIONE SCRITTA DELLA MONTANA SPA</small>							

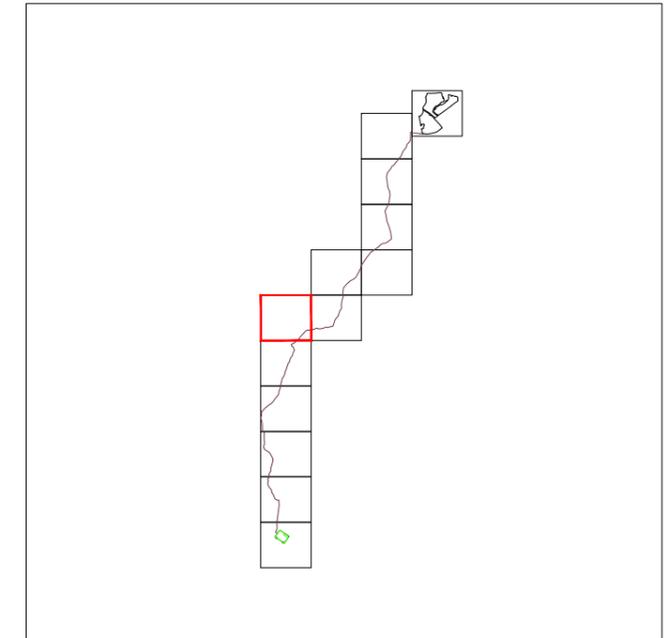

KEY-PLAN

LEGENDA


 LINEA DI CONNESSIONE - 36 kV

SCALA 1:5000 1 cm = 50 m



01	INTEGRAZIONE VOLONTARIA	AV	MCU	LC	11/2023
0	-	MCu	RF	LC	10/2022
REV.	DESCRIZIONE	DISEGN.	CONTROL.	APPROV.	DATA

		Montana SpA Via Carlo Argento Fumagalli, 6 20149 Milano Milano (sede certificata ISO) Brescia Palermo Cagliari Roma Siracusa		Tel. +390254118173 Fax +390254129890 www.montanambiente.com		PIVA 1014270156 Cap. Soc. 60000000€	
Committente		FLYNIS PV 6 SRL VIA STATUTO 10 20121 MILANO (MI)					
Progettisti		ING. LAURA CONTI <small>iscritta all'Ordine degli Ingegneri della Provincia di Pavia al n. 1726</small>					
Oggetto		IMPIANTO INTEGRATO AGRIVOLTAICO COLLEGATO ALLA RTN POTENZA NOMINALE 35,42 MW COMUNE DI REGALBUTO (EN) OPERE DI CONNESSIONE					
Titolo		INQUADRAMENTO GENERALE STRALCIO CARTOGRAFIA TECNICA REGIONALE				Tav. 2.8	
Ns. Rif.		2983_5211_RE_ELE_T02_REV01_INQUADRAMENTO SU CTR OPERE DI CONNESSIONE				Scala 1:5000	
<small>È VIETATA LA RIPRODUZIONE DI QUESTO DOCUMENTO SENZA PREVENTIVA AUTORIZZAZIONE SCRITTA DELLA MONTANA SPA</small>							

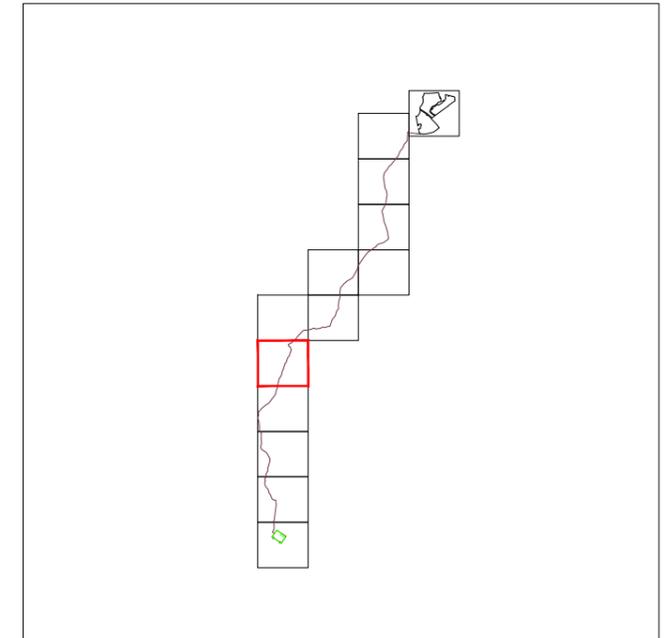

KEY-PLAN

LEGENDA



 LINEA DI CONNESSIONE - 36 kV

SCALA 1:5000 1 cm = 50 m



01	INTEGRAZIONE VOLONTARIA	AV	MCU	LC	11/2023
0	-	MCu	RF	LC	10/2022
REV.	DESCRIZIONE	DISEGN.	CONTROL.	APPROV.	DATA

		Montana SpA Via Carlo Argento Fumagalli, 6 20149 Milano Milano (sede certificata ISO) Brescia Palermo Cagliari Roma Siracusa		Tel. +3902.54118173 Fax +3902.54129890 www.montanambiente.com		PIVA 1014270156 Cap. Soc. 60000000€	
Committente		FLYNIS PV 6 SRL VIA STATUTO 10 20121 MILANO (MI)					
Progettisti		ING. LAURA CONTI <small>iscritta all'Ordine degli Ingegneri della Provincia di Pavia al n. 1726</small>					
Oggetto		IMPIANTO INTEGRATO AGRIVOLTAICO COLLEGATO ALLA RTN POTENZA NOMINALE 35,42 MW COMUNE DI REGALBUTO (EN) OPERE DI CONNESSIONE					
Titolo		INQUADRAMENTO GENERALE STRALCIO CARTOGRAFIA TECNICA REGIONALE				Tav. 2.9	
Ns. Rif.		2983_S211_RE_ELE_T02_REV01_INQUADRAMENTO SU CTR OPERE DI CONNESSIONE				Scala 1:5000	
<small>È VIETATA LA RIPRODUZIONE DI QUESTO DOCUMENTO SENZA PREVENTIVA AUTORIZZAZIONE SCRITTA DELLA MONTANA SPA</small>							

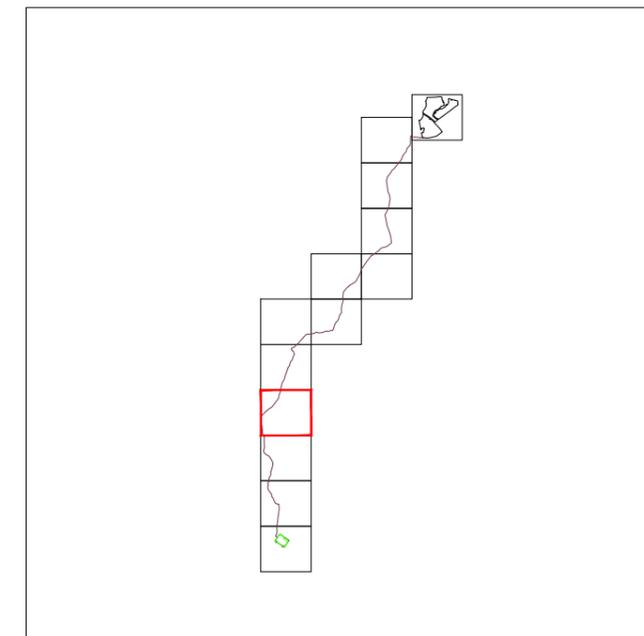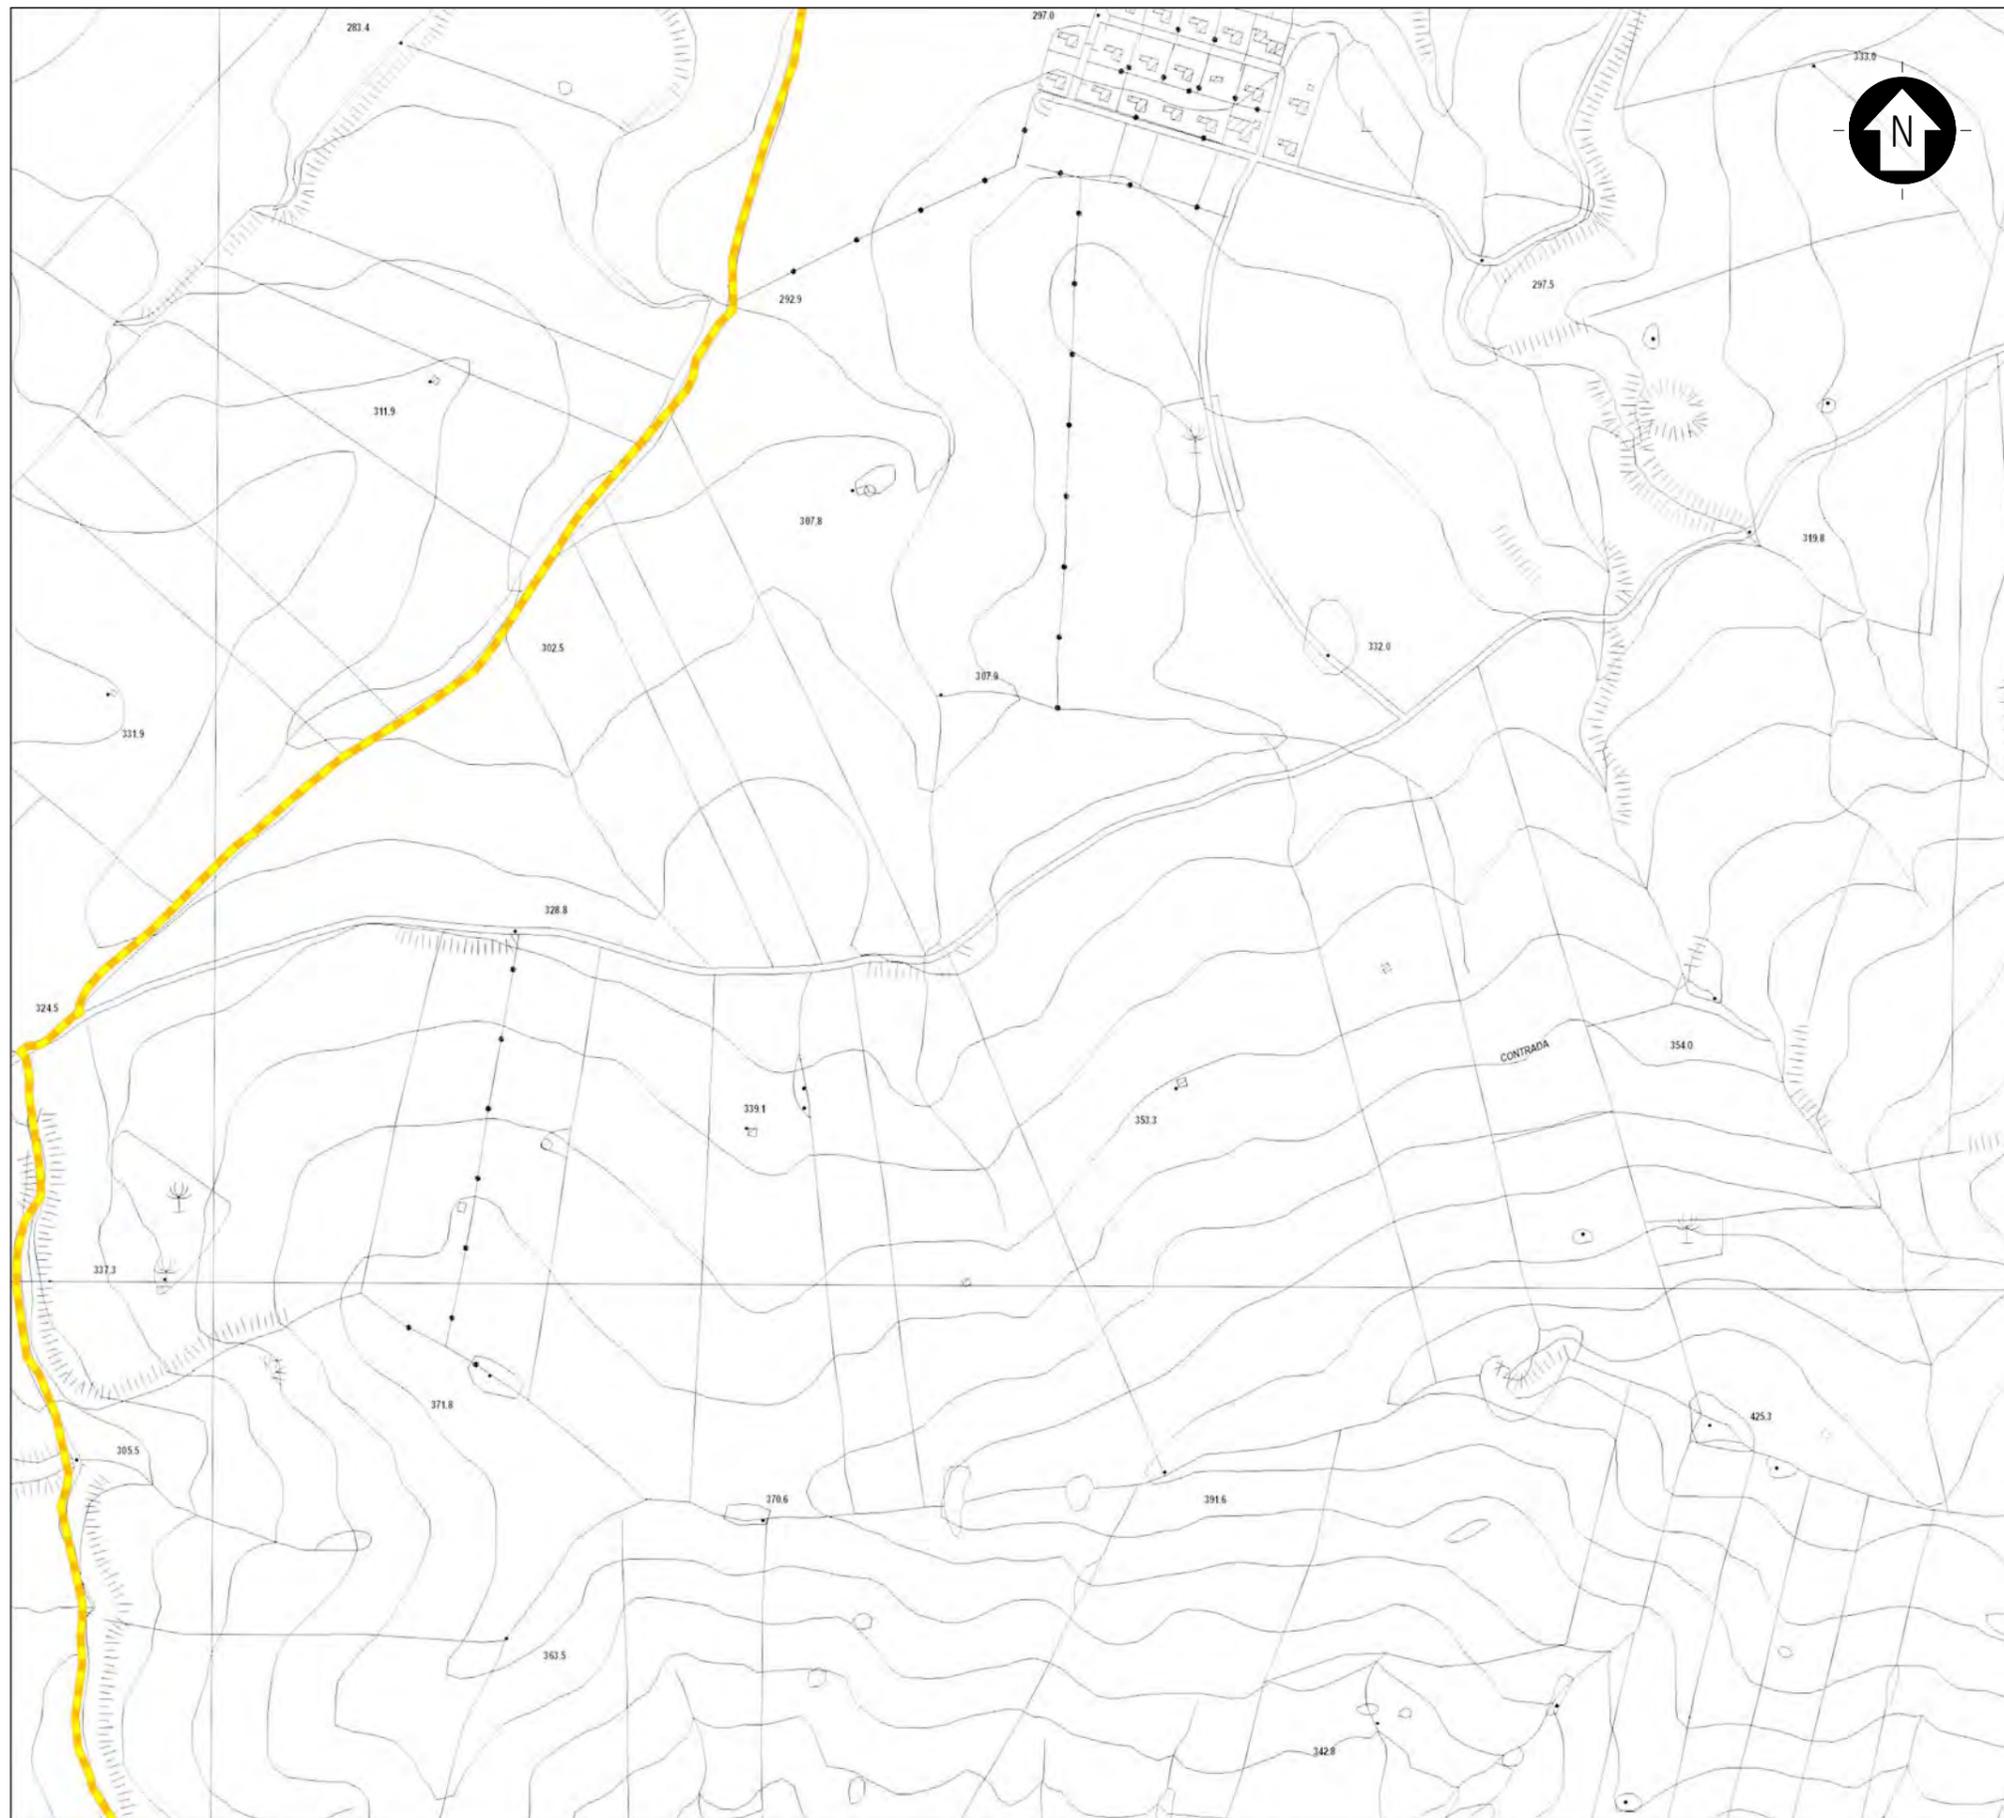

KEY-PLAN

LEGENDA


 LINEA DI CONNESSIONE - 36 kV

SCALA 1:5000 1 cm = 50 m



01	INTEGRAZIONE VOLONTARIA	AV	MCU	LC	11/2023
0	-	MCu	RF	LC	10/2022
REV.	DESCRIZIONE	DISEGN.	CONTROL.	APPROV.	DATA

		Montana SpA Via Carlo Argento Fumagalli, 6 20149 Milano Milano (sede certificata ISO) Brescia Palermo Cagliari Roma Siracusa		Tel. +3902.54118173 Fax +3902.54129890 www.montanambiente.com		PIVA 1014270156 Cap. Soc. 60000000€	
Committente		FLYNIS PV 6 SRL VIA STATUTO 10 20121 MILANO (MI)					
Progettisti		ING. LAURA CONTI <small>iscritta all'Ordine degli Ingegneri della Provincia di Pavia al n. 1726</small>					
Oggetto		IMPIANTO INTEGRATO AGRIVOLTICO COLLEGATO ALLA RTN POTENZA NOMINALE 35,42 MW COMUNE DI REGALBUTO (EN) OPERE DI CONNESSIONE					
Titolo		INQUADRAMENTO GENERALE STRALCIO CARTOGRAFIA TECNICA REGIONALE				Tav. 2.10	
Ns. Rif.		2983_S211_RE_ELE_T02_REV01_INQUADRAMENTO SU CTR OPERE DI CONNESSIONE				Scala 1:5000	
<small>È VIETATA LA RIPRODUZIONE DI QUESTO DOCUMENTO SENZA PREVENTIVA AUTORIZZAZIONE SCRITTA DELLA MONTANA SPA</small>							

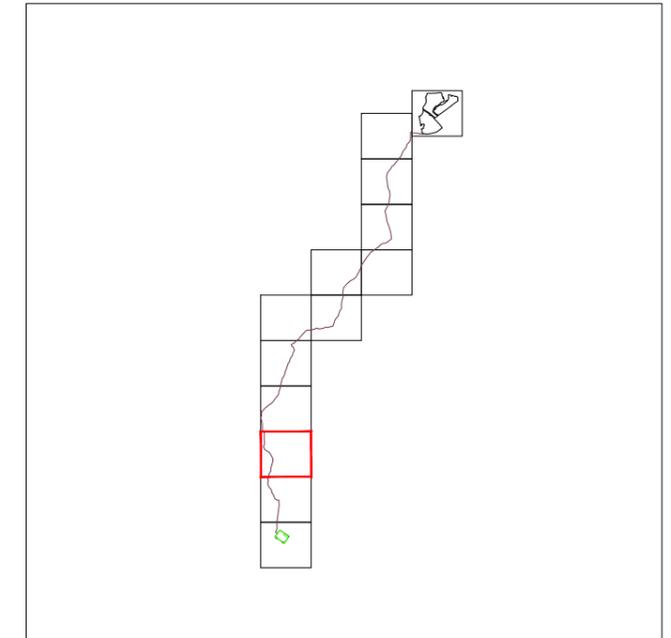

KEY-PLAN

LEGENDA



 LINEA DI CONNESSIONE - 36 kV

SCALA 1:5000 1 cm = 50 m



01	INTEGRAZIONE VOLONTARIA	AV	MCU	LC	11/2023
0	-	MCu	RF	LC	10/2022
REV.	DESCRIZIONE	DISEGN.	CONTROL.	APPROV.	DATA

		Montana SpA Via Carlo Argello Fumagalli, 6 20149 Milano		Tel. +390254118173 Fax +390254129890 www.montanambiente.com		PIVA 1014270156 Cap. Soc. 60000000€	
Milano (sede certificata ISO) Brescia Palermo Cagliari Roma Siracusa		Committente FLYNIS PV 6 SRL VIA STATUTO 10 20121 MILANO (MI)					
Progettisti ING. LAURA CONTI <small>iscritta all'Ordine degli Ingegneri della Provincia di Pavia al n. 1726</small>		 Oggetto IMPIANTO INTEGRATO AGRIVOLTAICO COLLEGATO ALLA RTN POTENZA NOMINALE 35,42 MW COMUNE DI REGALBUTO (EN) OPERE DI CONNESSIONE					
 Titolo INQUADRAMENTO GENERALE STRALCIO CARTOGRAFIA TECNICA REGIONALE					 Tav. 2.11		
 Ns. Rif. 2983_S211_RE_ELE_T02_REV01_INQUADRAMENTO SU CTR OPERE DI CONNESSIONE					 Scala 1:5000		
<small>È VIETATA LA RIPRODUZIONE DI QUESTO DOCUMENTO SENZA PREVENTIVA AUTORIZZAZIONE SCRITTA DELLA MONTANA SPA</small>							

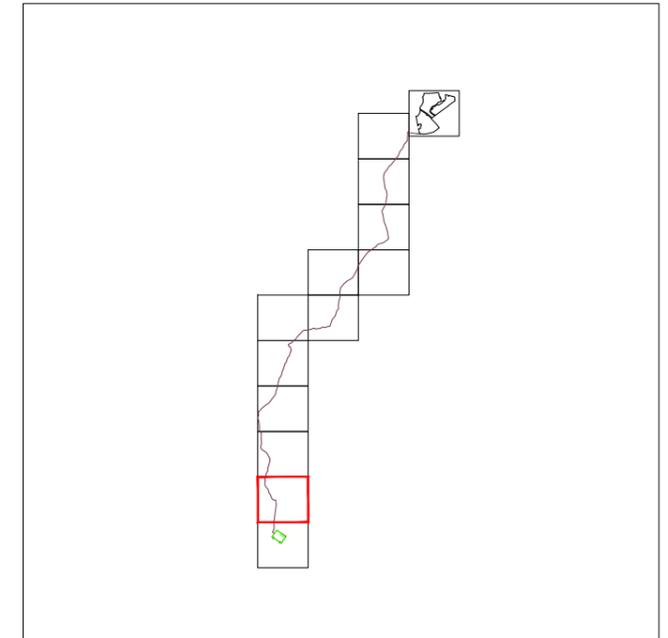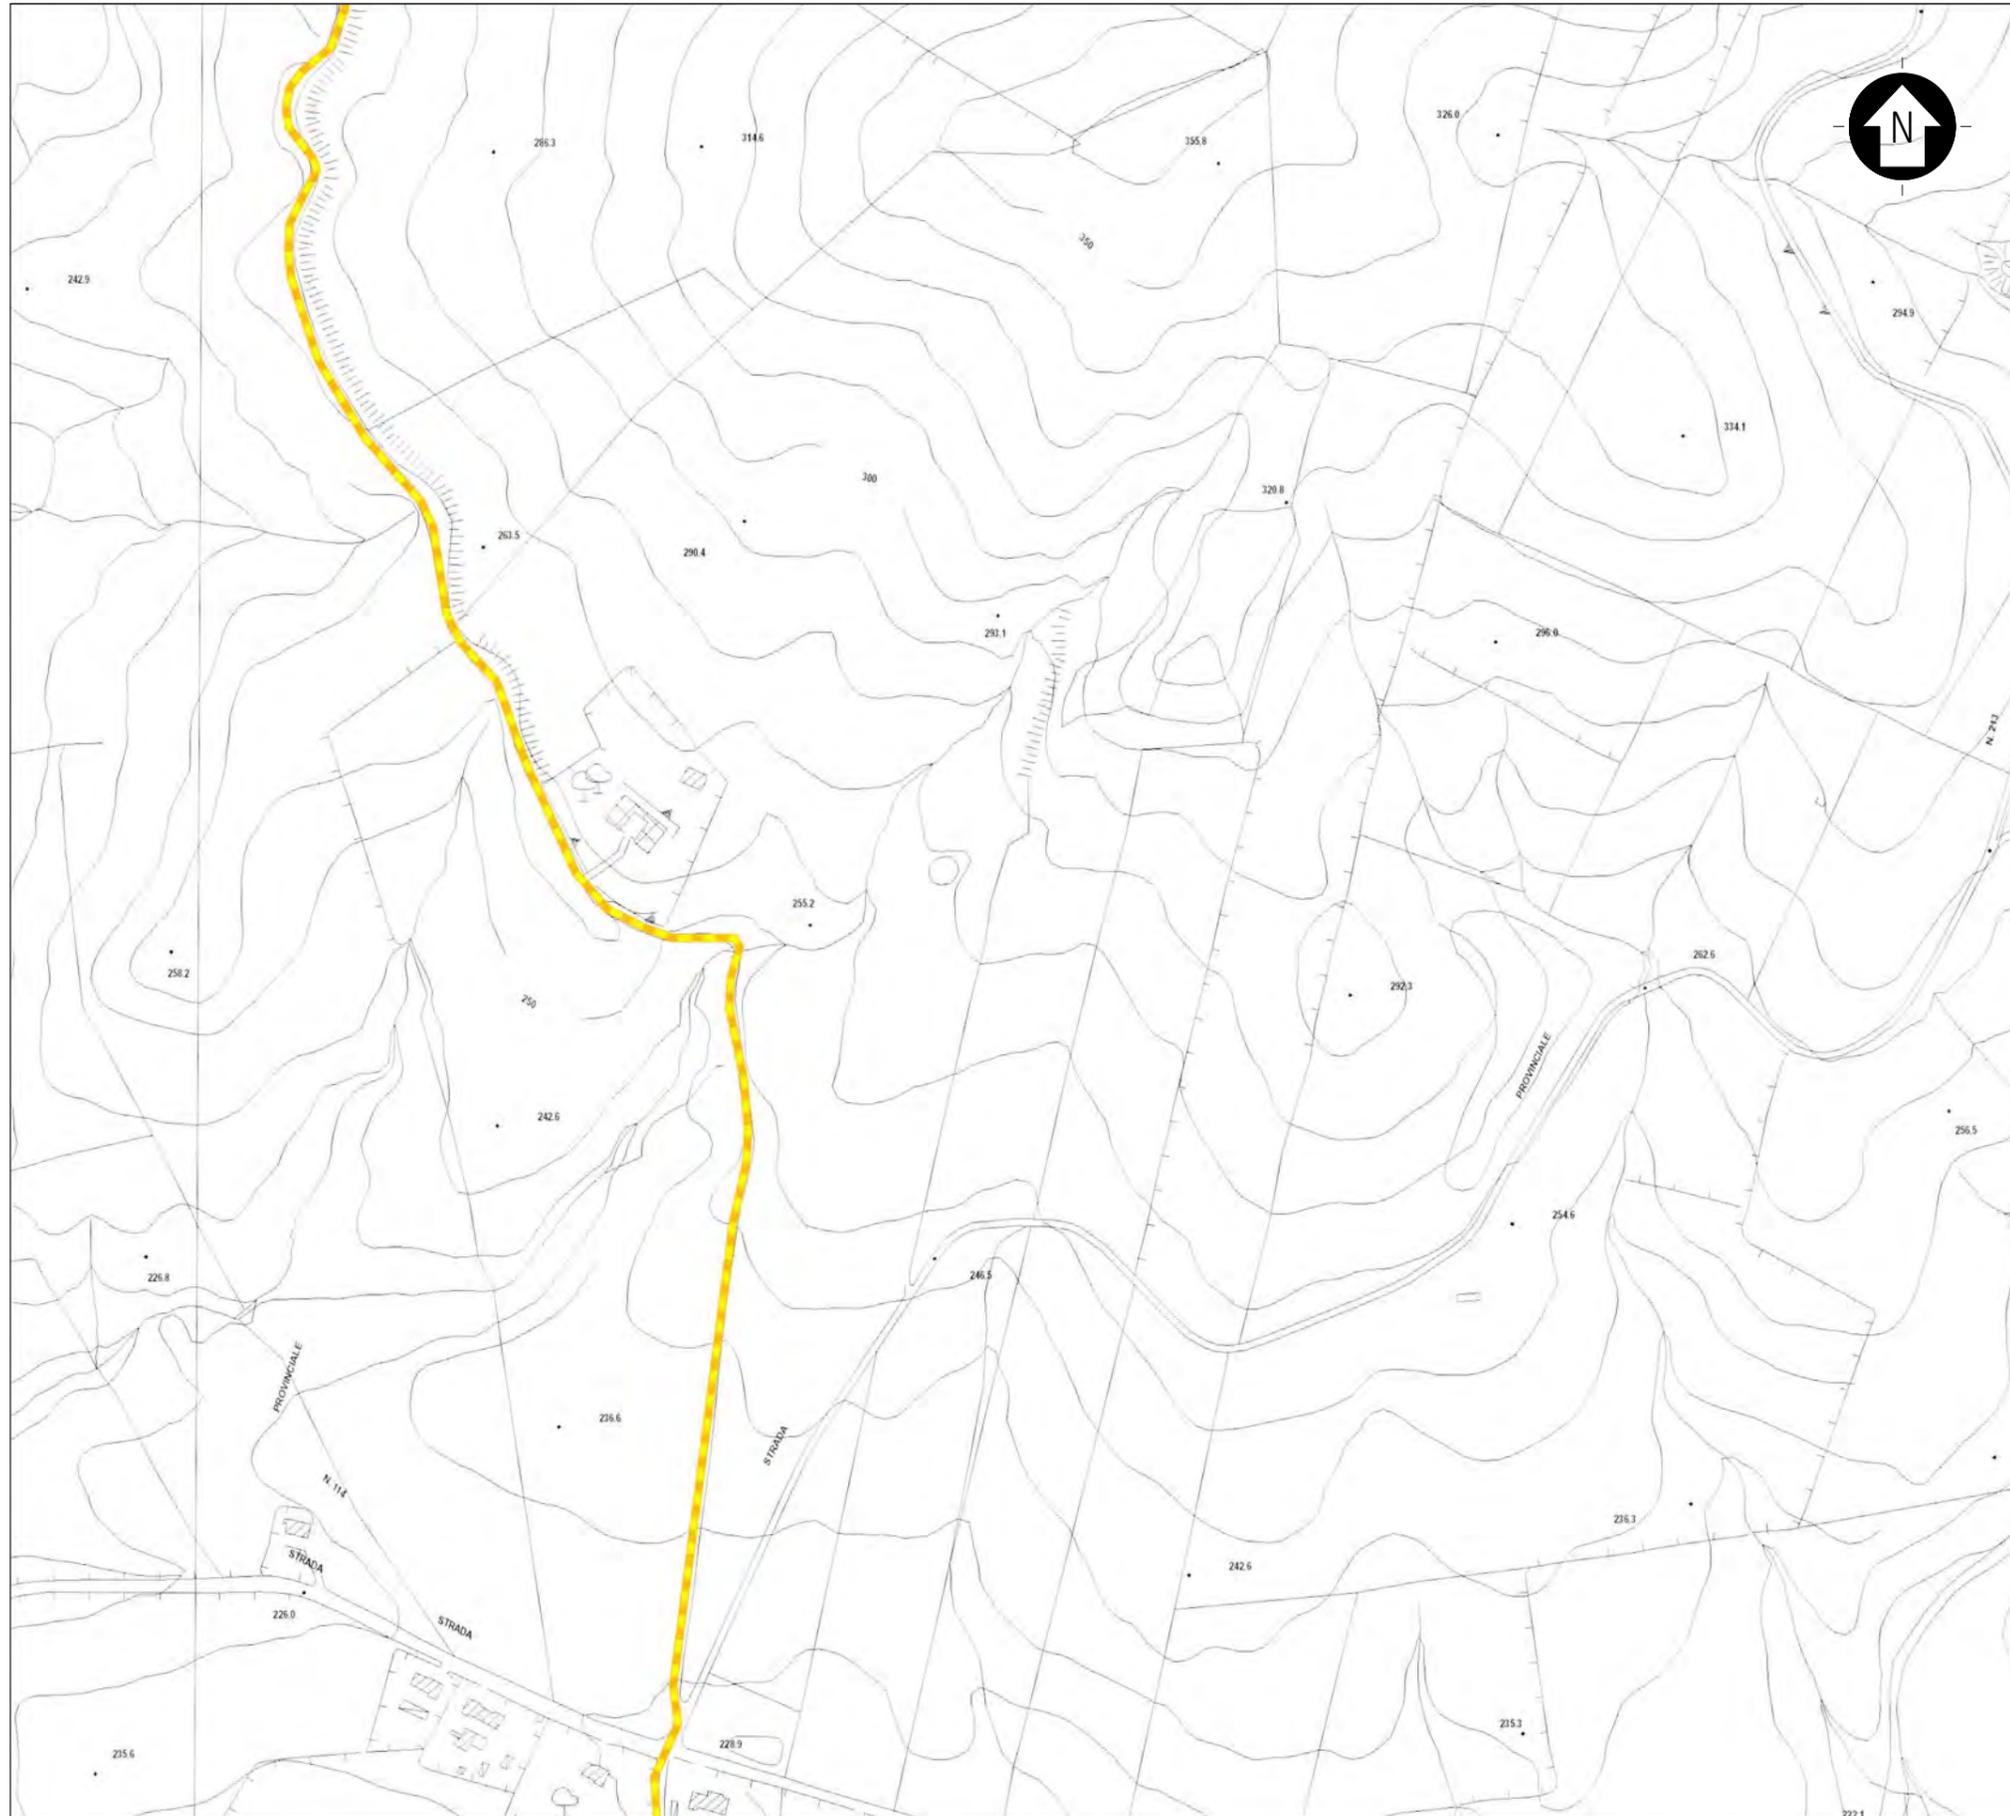

KEY-PLAN

LEGENDA



 LINEA DI CONNESSIONE - 36 kV

SCALA 1:5000 1 cm = 50 m




01	INTEGRAZIONE VOLONTARIA	AV	MCU	LC	11/2023
0	-	MCu	RF	LC	10/2022
REV.	DESCRIZIONE	DISEGN.	CONTROL.	APPROV.	DATA

		Montana SpA Via Carlo Argento Fumagalli, 6 20149 Milano		Tel. +39 02 54118173 Fax +39 02 54129890 www.montanambiente.com		PIVA 1014270156 Cap. Soc. 60000000€	
Milano (sede certificata ISO) Brescia Palermo Cagliari Roma Siracusa		Committente FLYNIS PV 6 SRL VIA STATUTO 10 20121 MILANO (MI)					
Progettisti ING. LAURA CONTI <small>iscritta all'Ordine degli Ingegneri della Provincia di Pavia al n. 1726</small>							
Oggetto IMPIANTO INTEGRATO AGRIVOLTAICO COLLEGATO ALLA RTN POTENZA NOMINALE 35,42 MW COMUNE DI REGALBUTO (EN) OPERE DI CONNESSIONE							
Titolo INQUADRAMENTO GENERALE STRALCIO CARTOGRAFIA TECNICA REGIONALE						Tav. 2.12	
Ns. Rif. 2983_S211_RE_ELE_T02_REV01_INQUADRAMENTO SU CTR OPERE DI CONNESSIONE						Scala 1:5000	
<small>È VIETATA LA RIPRODUZIONE DI QUESTO DOCUMENTO SENZA PREVENTIVA AUTORIZZAZIONE SCRITTA DELLA MONTANA SPA</small>							

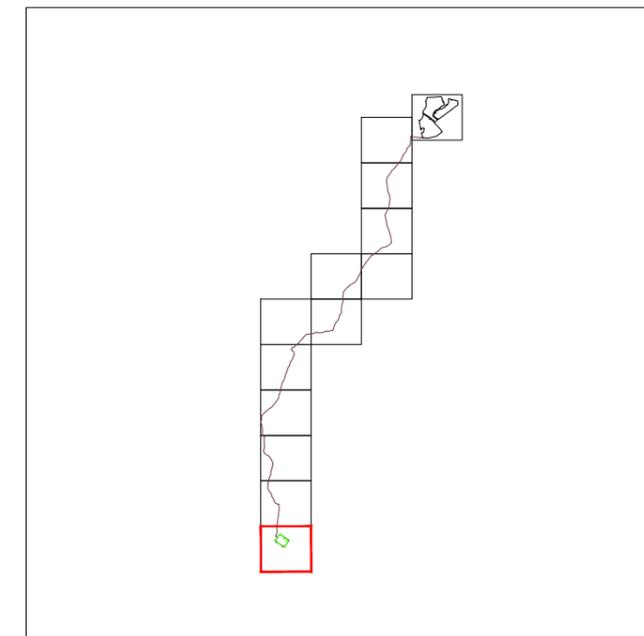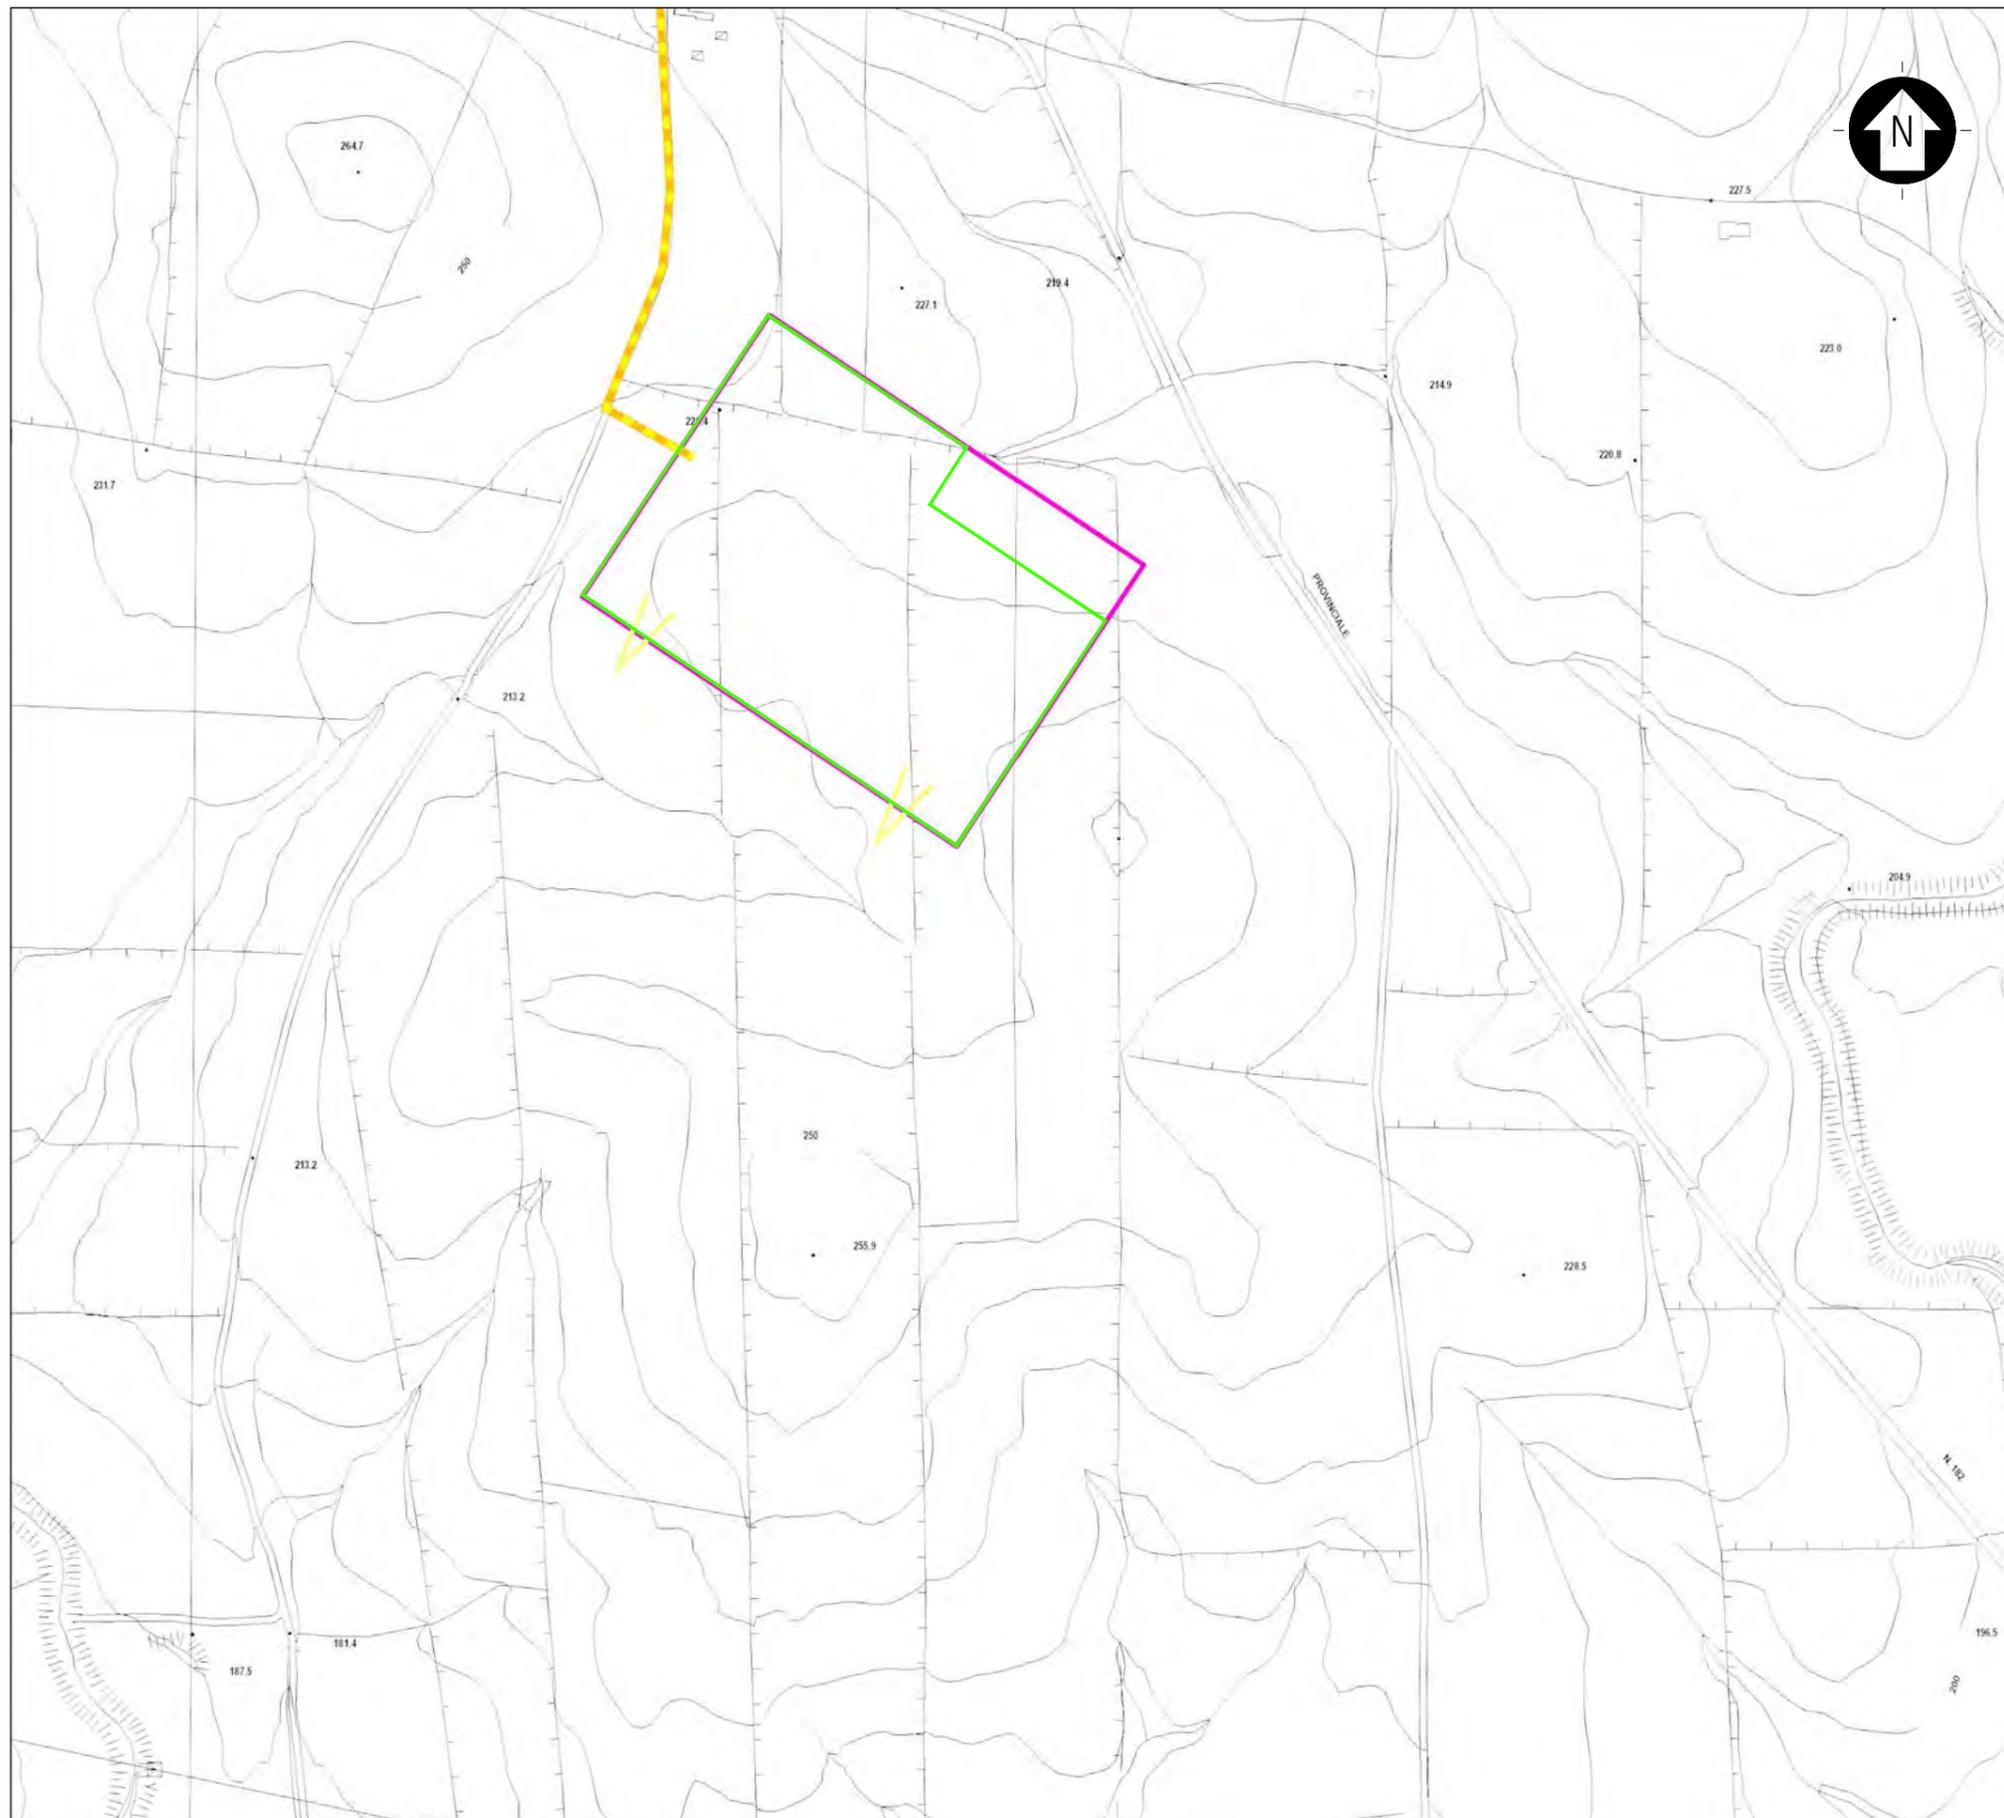


KEY-PLAN

LEGENDA

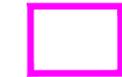-  LINEA DI CONNESSIONE - 36 kV
-  SOTTOSTAZIONE ELETTRICA SOTTOPOSTA A VIA
-  SOTTOSTAZIONE ELETTRICA - MODIFICA DA OTTENIMENTO BENESTARE TERNA
-  RACCORDI AT

SCALA 1:5000 1 cm = 50 m

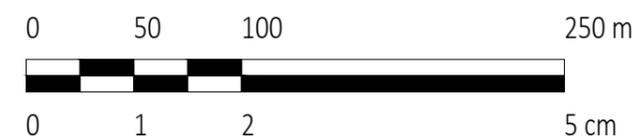

01	INTEGRAZIONE VOLONTARIA	AV	MCU	LC	11/2023
0	-	MCu	RF	LC	10/2022
REV.	DESCRIZIONE	DISEGN.	CONTROL.	APPROV.	DATA

		Montana SpA Via Carlo Argento Fumagalli, 6 20149 Milano Milano (sede certificata ISO) Brescia Palermo Cagliari Roma Siracusa		Tel. +3902.54118173 Fax +3902.54129850 www.montanambiente.com		PIVA 1014270156 Cap. Soc. 60000000€	
Committente		FLYNIS PV 6 SRL VIA STATUTO 10 20121 MILANO (MI)					
Progettisti		ING. LAURA CONTI <small>iscritta all'Ordine degli Ingegneri della Provincia di Pavia al n. 1726</small>					
Oggetto		IMPIANTO INTEGRATO AGRIVOLTAICO COLLEGATO ALLA RTN POTENZA NOMINALE 35,42 MW COMUNE DI REGALBUTO (EN) OPERE DI CONNESSIONE					
Titolo		INQUADRAMENTO GENERALE STRALCIO CARTOGRAFICO TECNICA REGIONALE				Tav. 2.13	
Ns. Rif.		2983_S211_RE_ELE_T02_REV01_INQUADRAMENTO SU CTR OPERE DI CONNESSIONE				Scala 1:5000	
<small>È VIETATA LA RIPRODUZIONE DI QUESTO DOCUMENTO SENZA PREVENTIVA AUTORIZZAZIONE SCRITTA DELLA MONTANA SPA</small>							