

KEY-PLAN

LEGENDA


LINEA DI CONNESSIONE
36 kV

LEGENDA VINCOLI PAI

PERICOLOSITÀ GEOMORFOLOGICA
1
2
3
4


PERICOLOSITÀ IDRAULICA
P1
P2
P3
P4

SCALA 1:5000 1 cm = 50 m

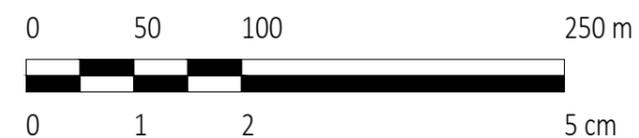


01	INTEGRAZIONE VOLONTARIA	AV	MCU	LC	11/2023
0	-	MCu	RF	LC	10/2022
REV.	DESCRIZIONE	DISEGN.	CONTROL.	APPROV.	DATA

		Montana SpA Via Carlo Angelo Fumagalli 6 20149 Milano Milano (sede certificata ISO) Brescia Palermo Cagliari Roma Siracusa		Tel. +3902.54118173 Fax +3902.54129890 www.montanambiente.com		PIVA 1014270156 Cap. Soc. 60000000€	
Committente		FLYNIS PV 6 SRL VIA STATUTO 10 20121 MILANO (MI)					
Progettisti		ING. LAURA CONTI Iscritta all'Ordine degli Ingegneri della Provincia di Pavia al n. 1726					
Oggetto		IMPIANTO INTEGRATO AGRIVOLTAICO COLLEGATO ALLA RTN POTENZA NOMINALE 35,42 MW COMUNE DI REGALBUTO (EN) OPERE DI CONNESSIONE					
Titolo		INQUADRAMENTO GENERALE VINCOLI PAI				Tav. 5.1	
Ns. Rif.		2983_S211_RE_ELE_T05_REV01_VINCOLI PAI OPERE DI CONNESSIONE				Scala 1:5000	
È VIETATA LA RIPRODUZIONE DI QUESTO DOCUMENTO SENZA PREVENTIVA AUTORIZZAZIONE SCRITTA DELLA MONTANA SPA							

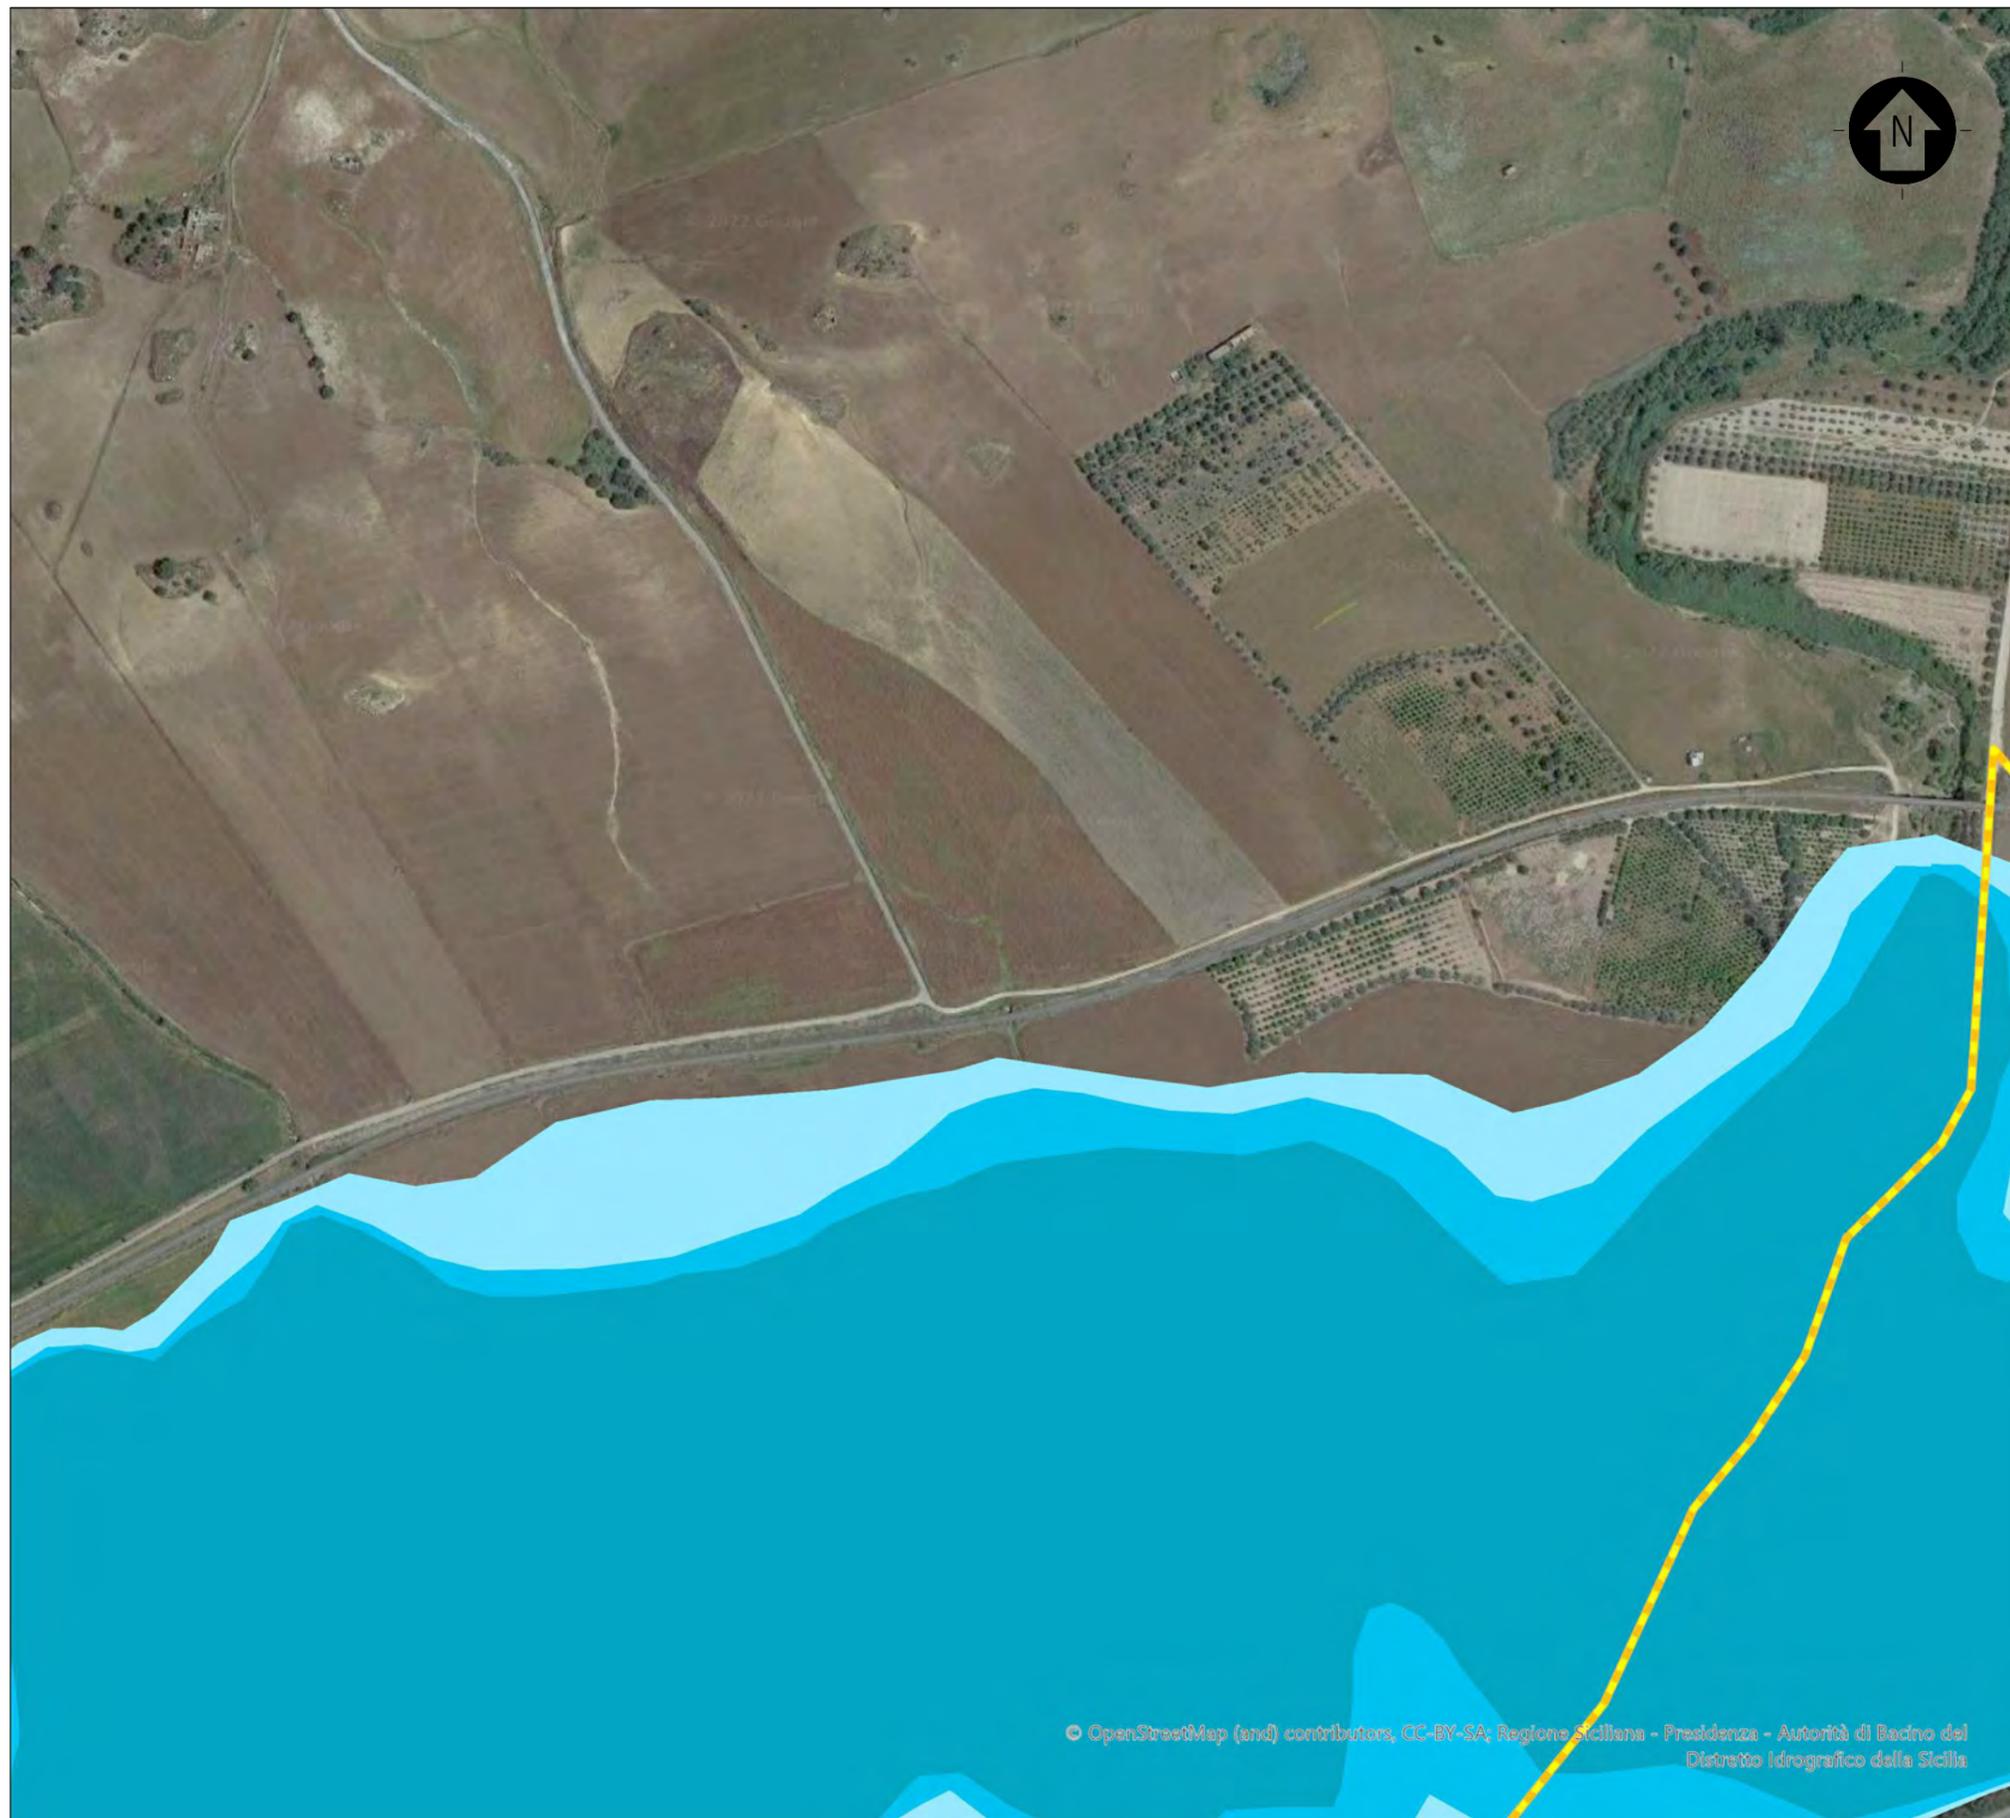

© OpenStreetMap (and) contributors, CC-BY-SA; Regione Siciliana - Presidenza - Autorità di Bacino del Distretto Idrografico della Sicilia

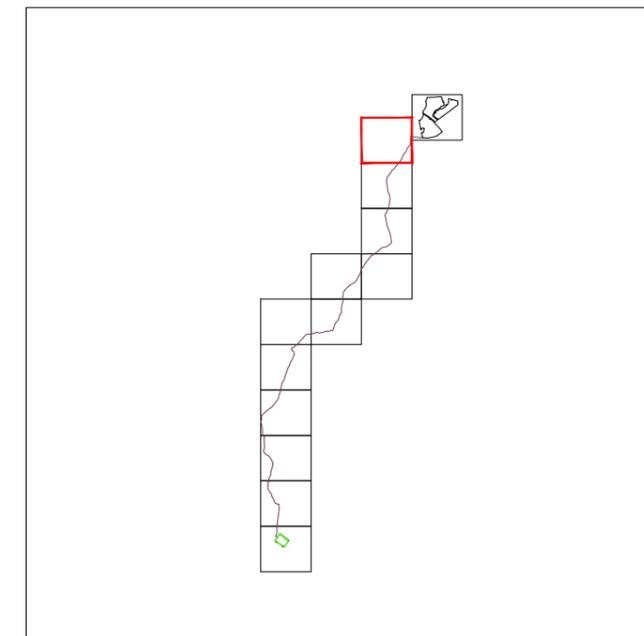

KEY-PLAN

LEGENDA


LINEA DI CONNESSIONE
36 kV

LEGENDA VINCOLI PAI

PERICOLOSITÀ GEOMORFOLOGICA
1
2
3
4


PERICOLOSITÀ IDRAULICA
P1
P2
P3
P4

SCALA 1:5000 1 cm = 50 m

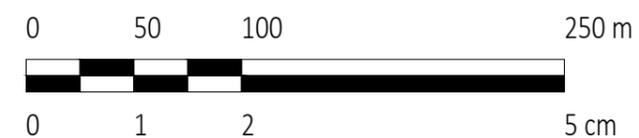

01	INTEGRAZIONE VOLONTARIA	AV	MCU	LC	11/2023
0	-	MCu	RF	LC	10/2022
REV.	DESCRIZIONE	DISEGN.	CONTROL.	APPROV.	DATA

		Montana SpA Via Carlo Angelo Fumagalli, 6 20149 Milano Milano (sede certificata ISO) Brescia Palermo Cagliari Roma Siracusa		Tel. +3902.54118173 Fax +3902.54129890 www.montanambiente.com		PIVA 1014270156 Cap. Soc. 600.000,00€	
Committente		FLYNIS PV 6 SRL VIA STATUTO 10 20121 MILANO (MI)					
Progettisti		ING. LAURA CONTI Iscritta all'Ordine degli Ingegneri della Provincia di Pavia al n. 1726					
Oggetto		IMPIANTO INTEGRATO AGRIVOLTAICO COLLEGATO ALLA RTN POTENZA NOMINALE 35,42 MW COMUNE DI REGALBUTO (EN) OPERE DI CONNESSIONE					
Titolo		INQUADRAMENTO GENERALE VINCOLI PAI				Tav. 5.2	
Ns. Rif.		2983_S211_RE_ELE_T05_REV01_VINCOLI PAI OPERE DI CONNESSIONE				Scala 1:5000	
È VIETATA LA RIPRODUZIONE DI QUESTO DOCUMENTO SENZA PREVENTIVA AUTORIZZAZIONE SCRITTA DELLA MONTANA SPA							

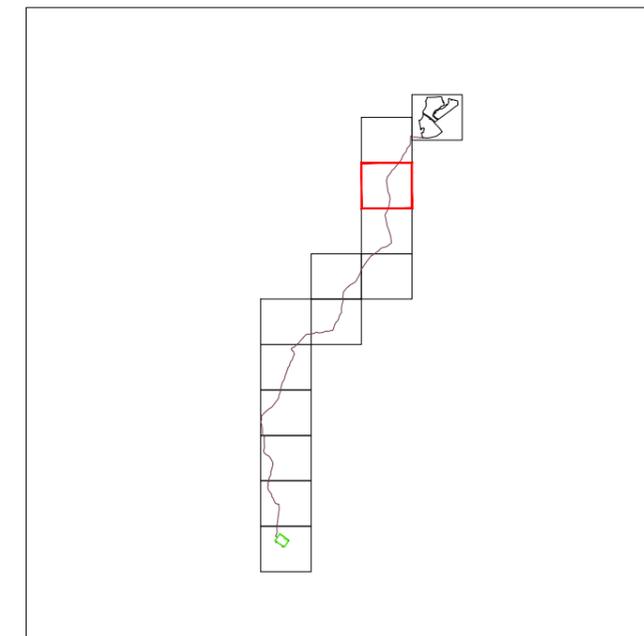

KEY-PLAN

LEGENDA


LINEA DI CONNESSIONE
36 kV

LEGENDA VINCOLI PAI

PERICOLOSITÀ GEOMORFOLOGICA
1
2
3
4



PERICOLOSITÀ IDRAULICA
P1
P2
P3
P4

SCALA 1:5000 1 cm = 50 m

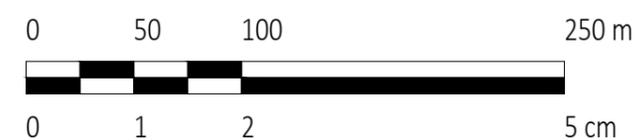

01	INTEGRAZIONE VOLONTARIA	AV	MCU	LC	11/2023
0	-	MCu	RF	LC	10/2022
REV.	DESCRIZIONE	DISEGN.	CONTROL.	APPROV.	DATA

		Montana SpA Via Carlo Angelo Fumagalli, 6 20149 Milano Milano (sede certificata ISO) Brescia Palermo Cagliari Roma Siracusa		Tel. +3902.54118173 Fax +3902.54129890 www.montanambiente.com		PIVA 1014270156 Cap. Soc. 60000000€	
Committente		FLYNIS PV 6 SRL VIA STATUTO 10 20121 MILANO (MI)					
Progettisti		ING. LAURA CONTI Iscritta all'Ordine degli Ingegneri della Provincia di Pavia al n. 1726					
Oggetto		IMPIANTO INTEGRATO AGRIVOLTAIICO COLLEGATO ALLA RTN POTENZA NOMINALE 35,42 MW COMUNE DI REGALBUTO (EN) OPERE DI CONNESSIONE					
Titolo		INQUADRAMENTO GENERALE VINCOLI PAI				Tav. 5.3	
Ns. Rif.		2983_S211_RE_ELE_T05_REV01_VINCOLI PAI OPERE DI CONNESSIONE				Scala 1:5000	
È VIETATA LA RIPRODUZIONE DI QUESTO DOCUMENTO SENZA PREVENTIVA AUTORIZZAZIONE SCRITTA DELLA MONTANA SPA							

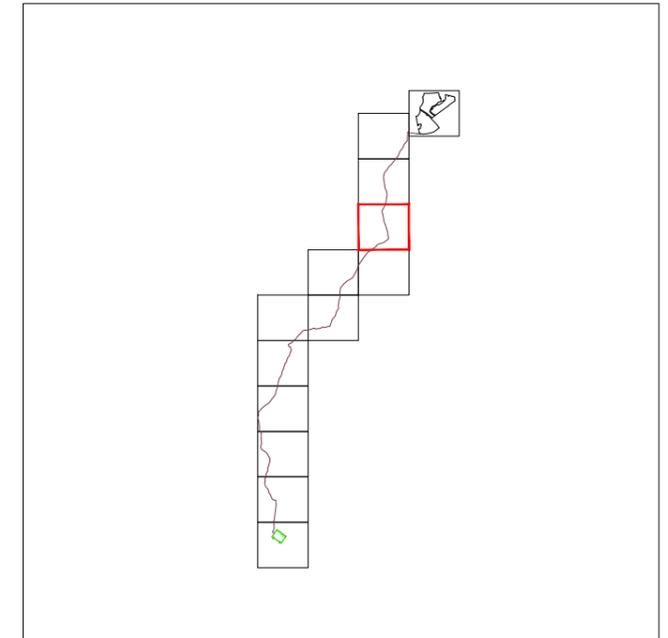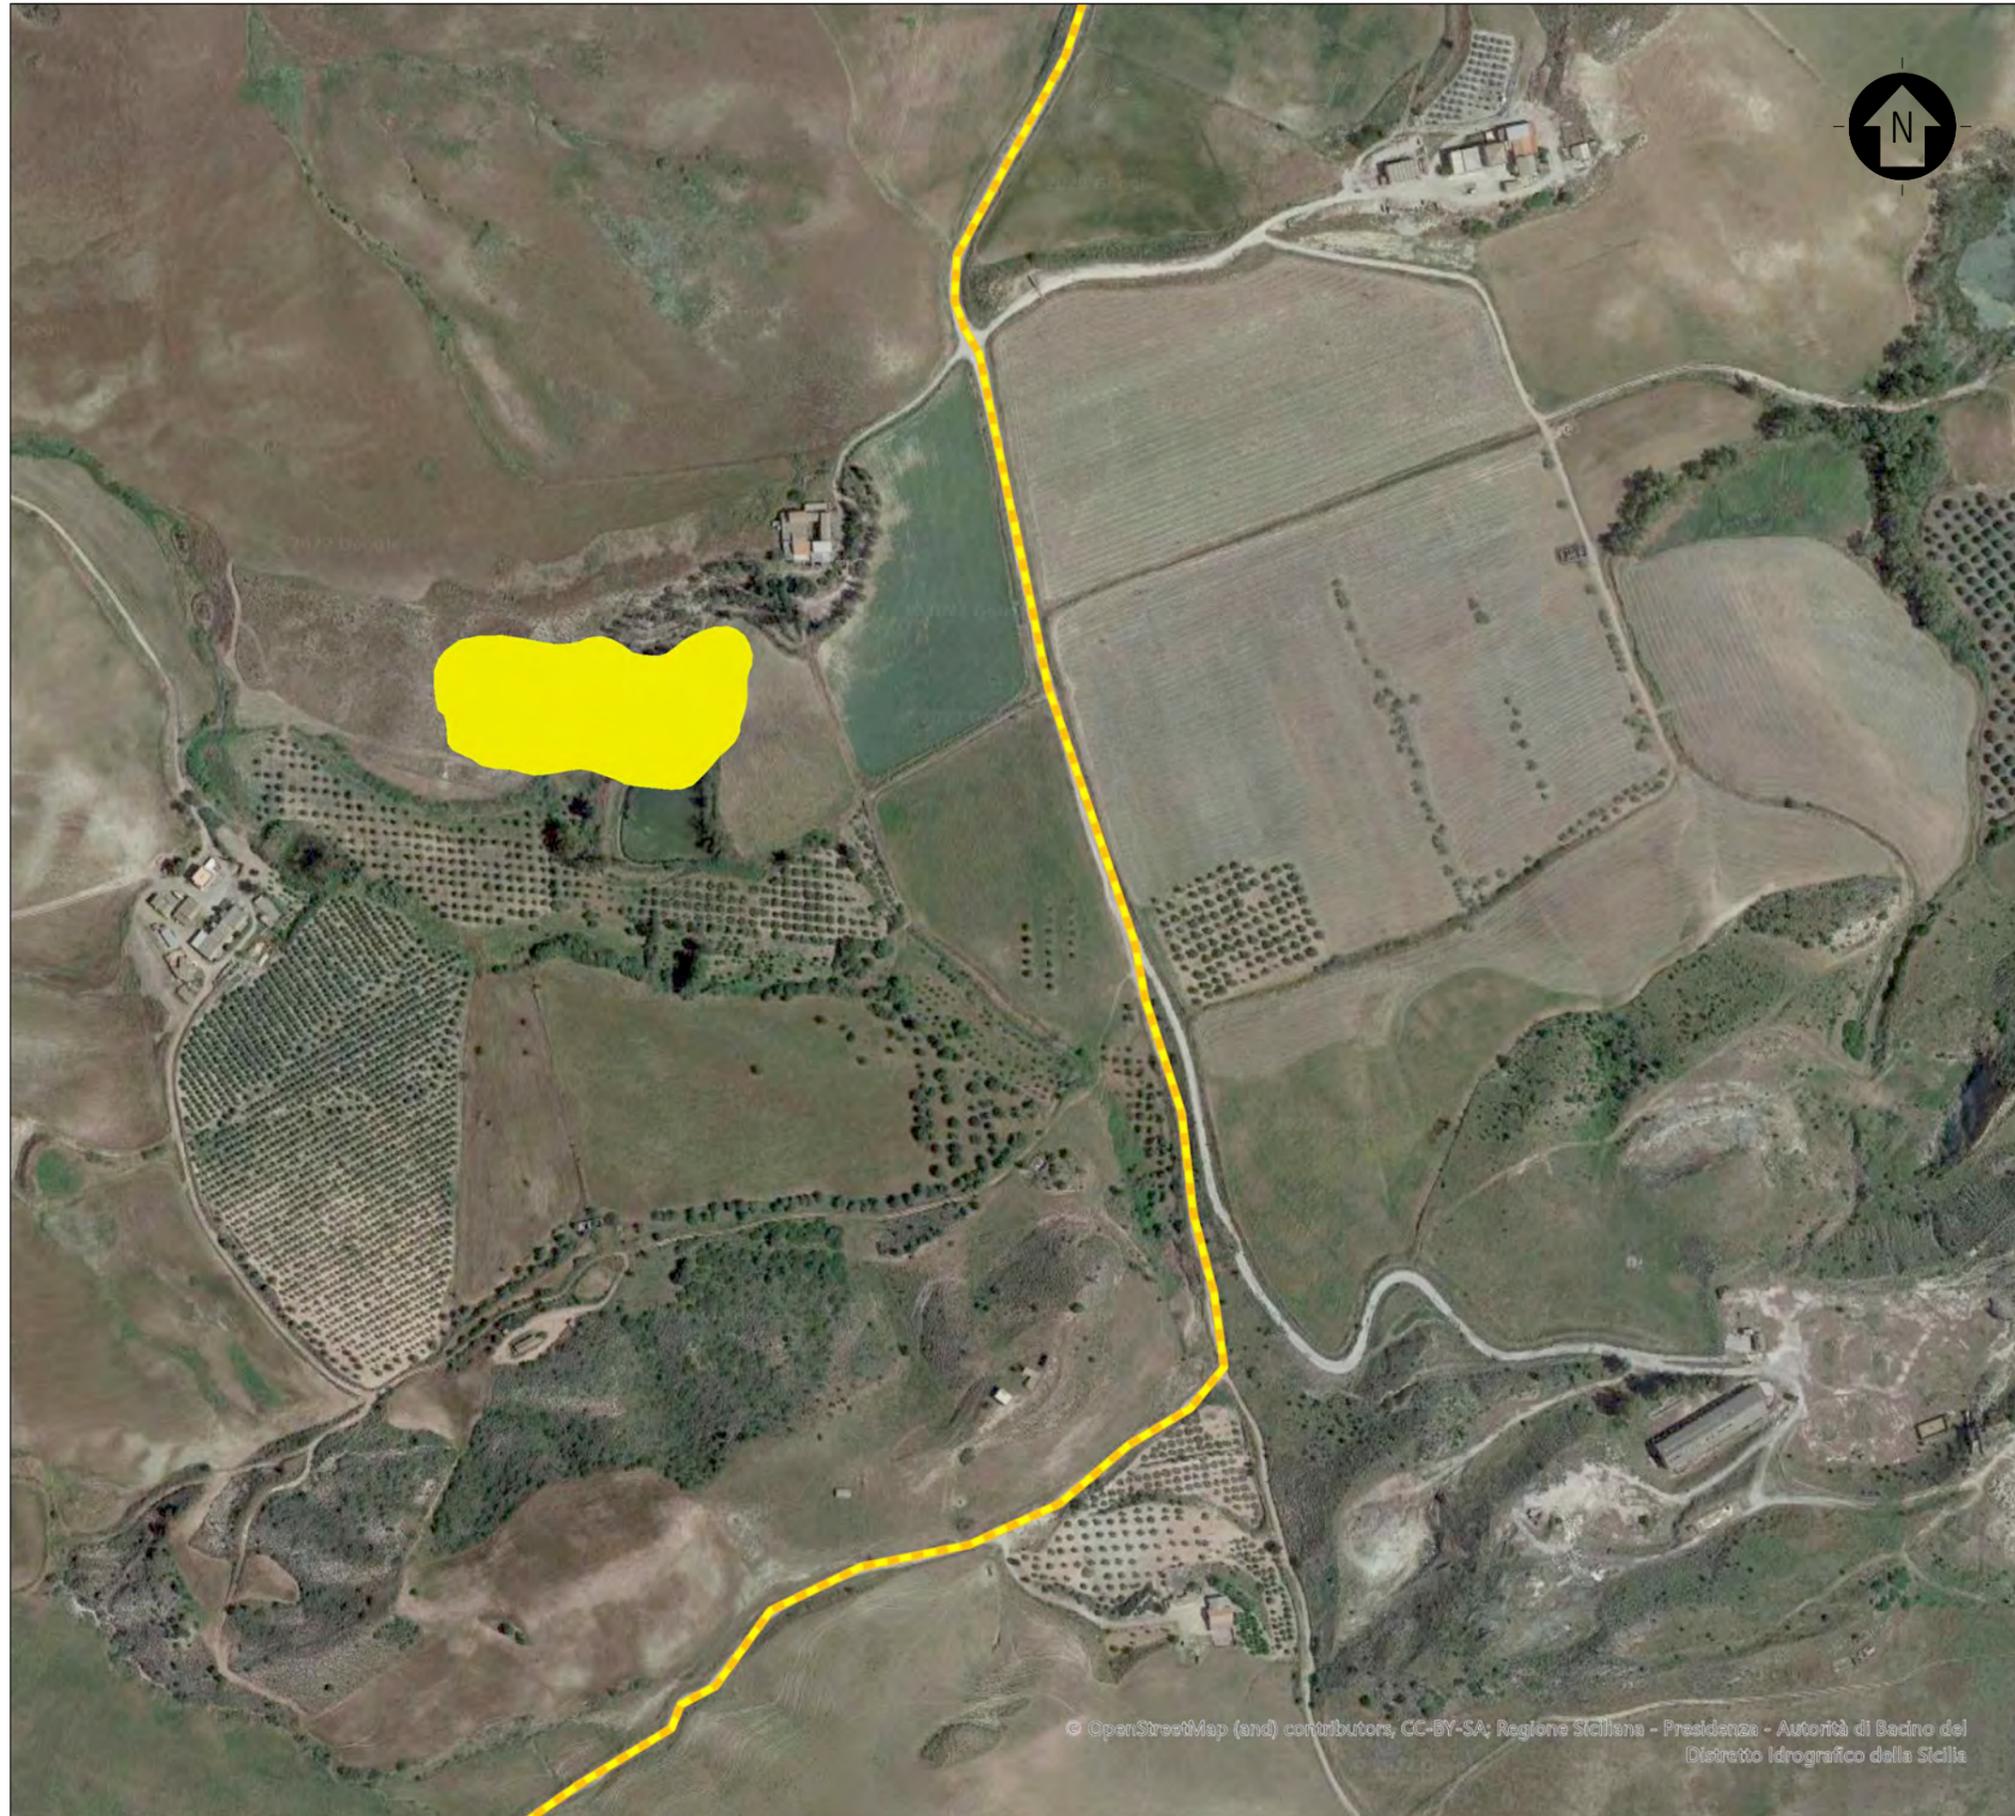

KEY-PLAN

LEGENDA

LINEA DI CONNESSIONE
36 kV

LEGENDA VINCOLI PAI

PERICOLOSITÀ GEOMORFOLOGICA
1
2
3
4

PERICOLOSITÀ IDRAULICA
P1
P2
P3
P4

SCALA 1:5000 1 cm = 50 m



01	INTEGRAZIONE VOLONTARIA	AV	MCU	LC	11/2023
0	-	MCu	RF	LC	10/2022
REV.	DESCRIZIONE	DISEGN.	CONTROL.	APPROV.	DATA



Montana SpA
Via Carlo Angelo Fumagalli, 6
20149 Milano
Tel. +3902.54118173
Fax +3902.54129850
www.montanambiente.com
P.A. 1014270156
Cap. Soc. 60000000€

Committente
FLYNIS PV 6 SRL
VIA STATUTO 10
20121 MILANO (MI)

Progettisti
ING. LAURA CONTI
Iscritta all'Ordine degli Ingegneri della Provincia di Pavia al n. 1726

Oggetto
IMPIANTO INTEGRATO AGRIVOLTAEICO COLLEGATO ALLA RTN
POTENZA NOMINALE 35,42 MW
COMUNE DI REGALBUTO (EN)
OPERE DI CONNESSIONE



Titolo
**INQUADRAMENTO GENERALE
VINCOLI PAI**

Tav.
5.4

Ns. Rif. 2983_S211_RE_ELE_T05_REV01_VINCOLI PAI OPERE DI CONNESSIONE

Scala 1:5000

È VIETATA LA RIPRODUZIONE DI QUESTO DOCUMENTO SENZA PREVENTIVA AUTORIZZAZIONE SCRITTA DELLA MONTANA SPA

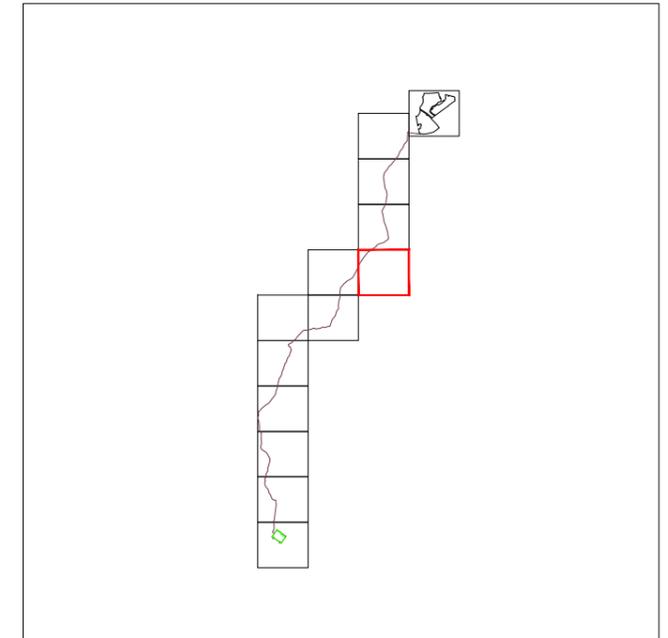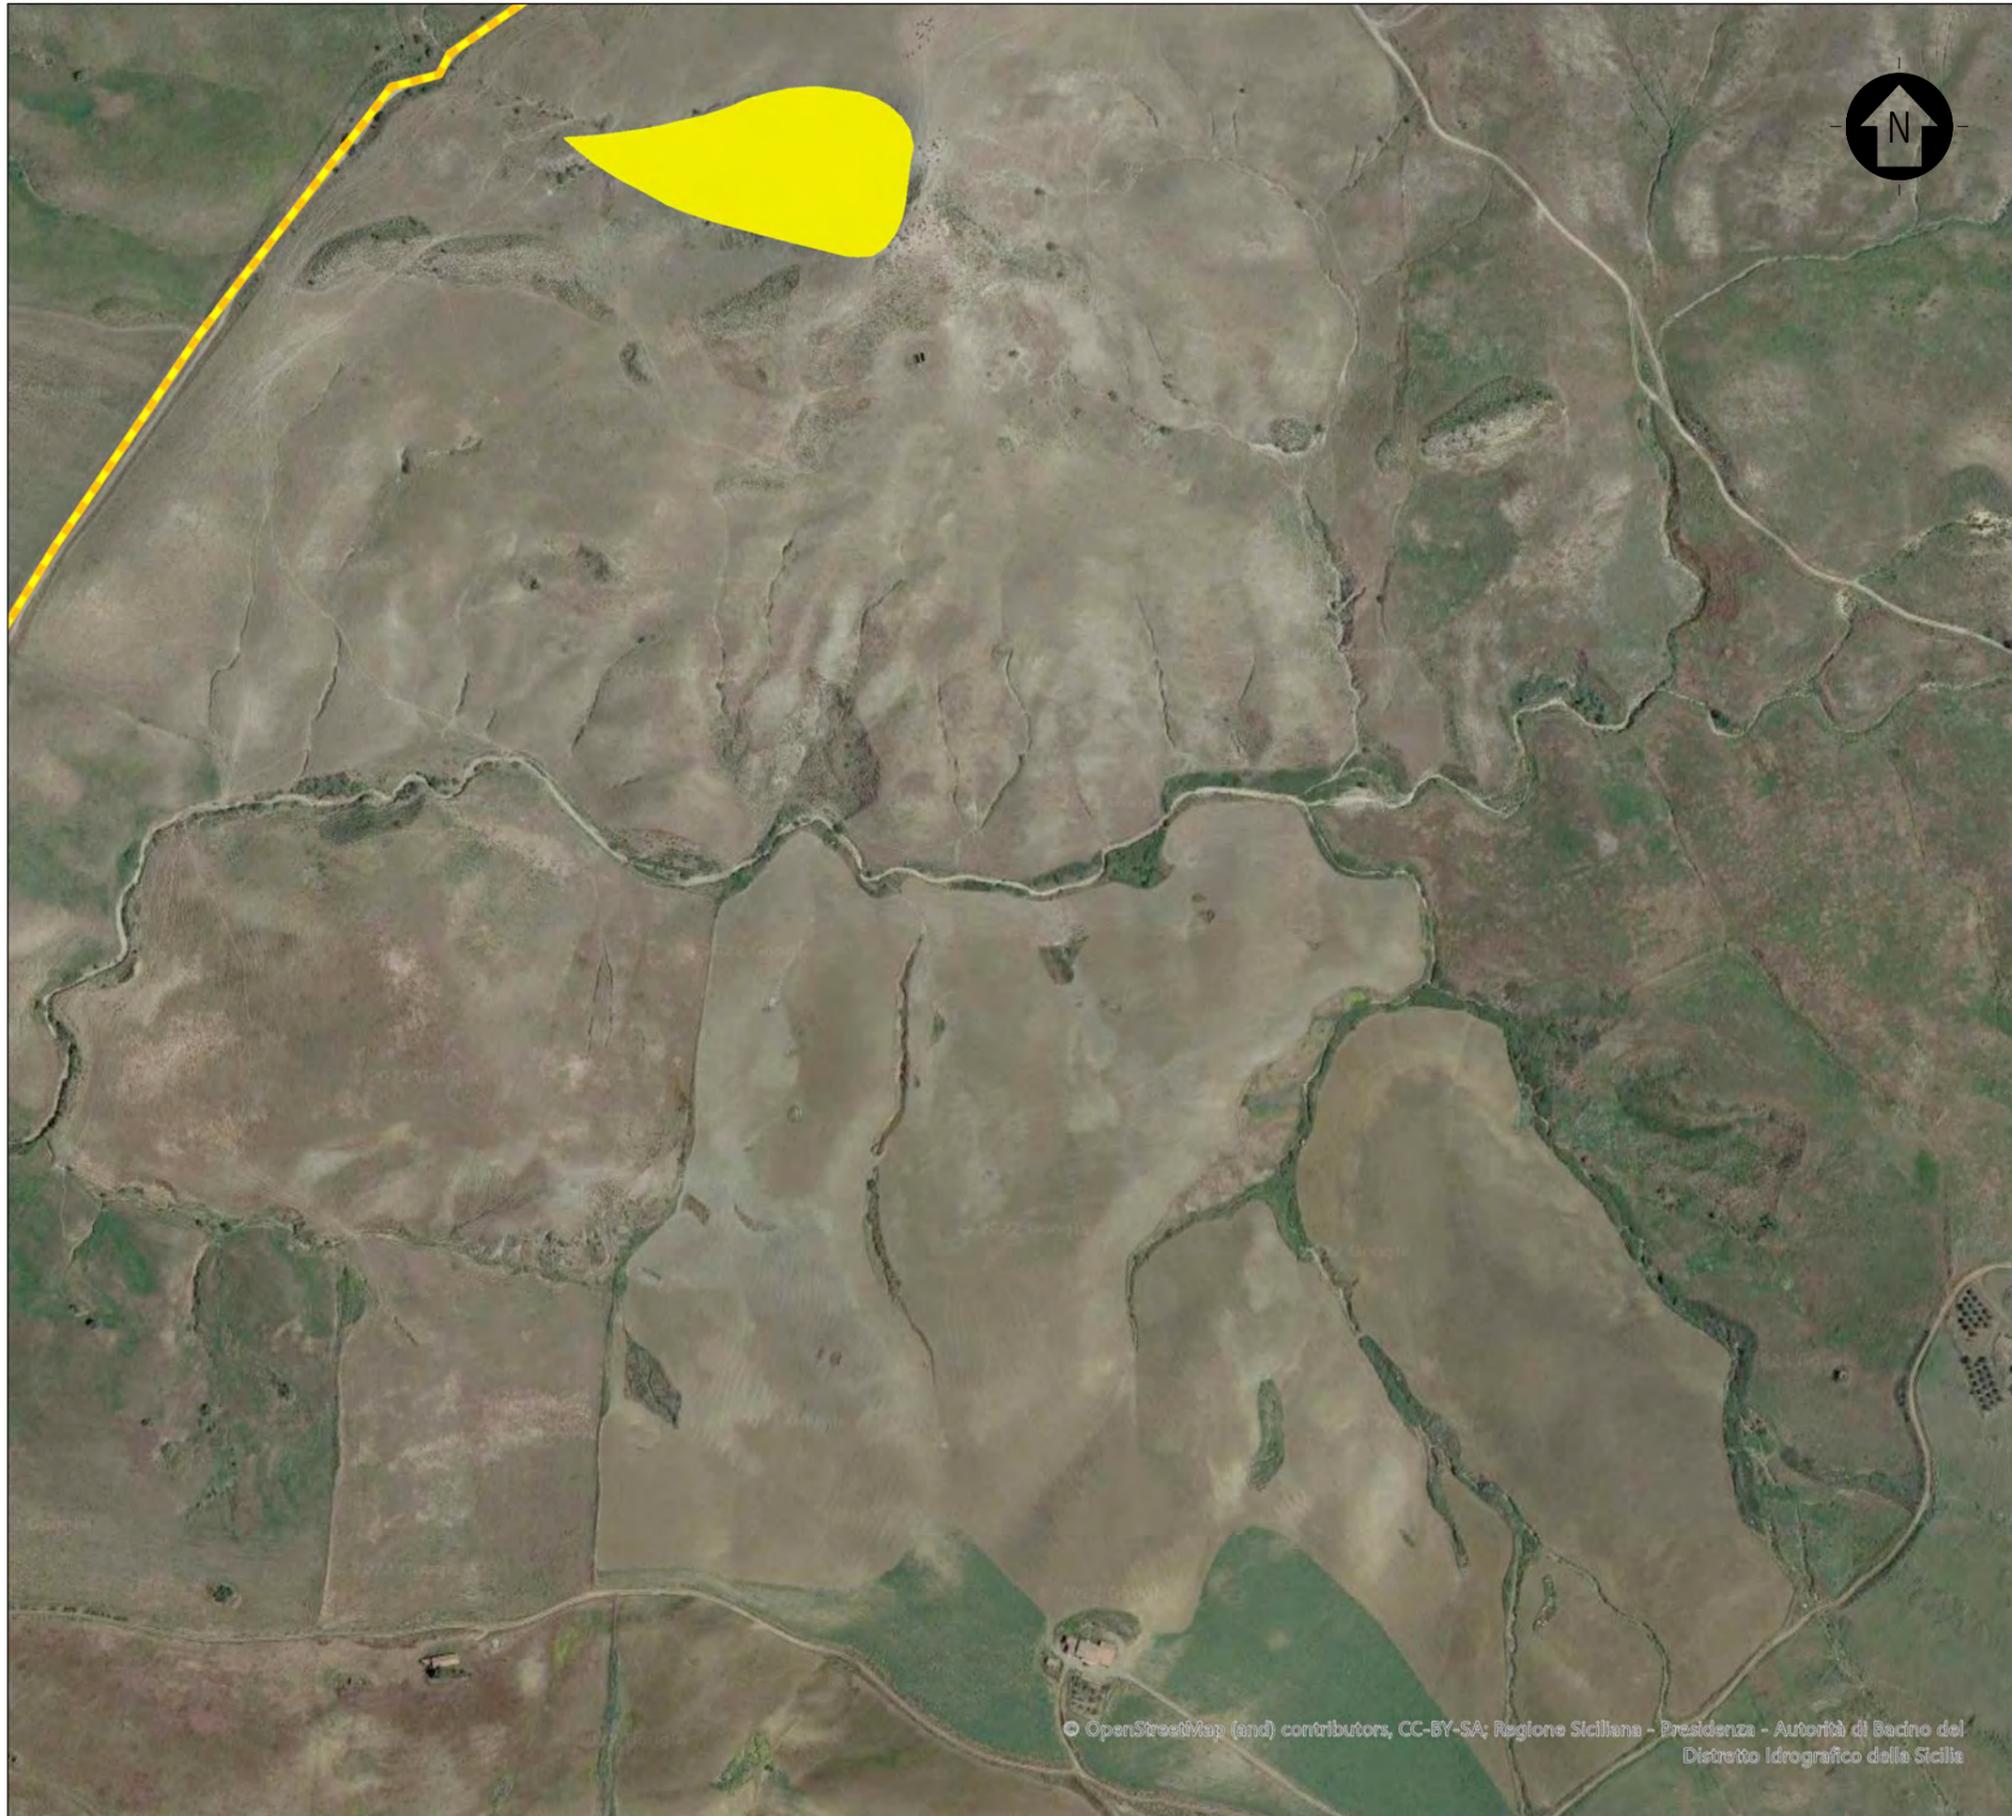

KEY-PLAN

LEGENDA

LINEA DI CONNESSIONE
36 kV

LEGENDA VINCOLI PAI

PERICOLOSITÀ GEOMORFOLOGICA
1
2
3
4



PERICOLOSITÀ IDRAULICA
P1
P2
P3
P4

SCALA 1:5000 1 cm = 50 m



01	INTEGRAZIONE VOLONTARIA	AV	MCU	LC	11/2023
0	-	MCu	RF	LC	10/2022
REV.	DESCRIZIONE	DISEGN.	CONTROL.	APPROV.	DATA

		Montana SpA Via Carlo Angelo Fumagalli, 6 20149 Milano Milano (sede certificata ISO) Brescia Palermo Cagliari Roma Siracusa	Tel. +3902.54118173 Fax +3902.54129890 www.montanambiente.com	PIVA 1014270156 Cap. Soc. 60000000€
Committente	FLYNIS PV 6 SRL VIA STATUTO 10 20121 MILANO (MI)			
Progettisti	ING. LAURA CONTI Iscritta all'Ordine degli Ingegneri della Provincia di Pavia al n. 1726			
Oggetto	IMPIANTO INTEGRATO AGRIVOLTICO COLLEGATO ALLA RTN POTENZA NOMINALE 35,42 MW COMUNE DI REGALBUTO (EN) OPERE DI CONNESSIONE			
Titolo	INQUADRAMENTO GENERALE VINCOLI PAI			Tav. 5.5
Ns. Rif.	2983_S211_RE_ELE_T05_REV01_VINCOLI PAI OPERE DI CONNESSIONE			Scala 1:5000
È VIETATA LA RIPRODUZIONE DI QUESTO DOCUMENTO SENZA PREVENTIVA AUTORIZZAZIONE SCRITTA DELLA MONTANA SPA				

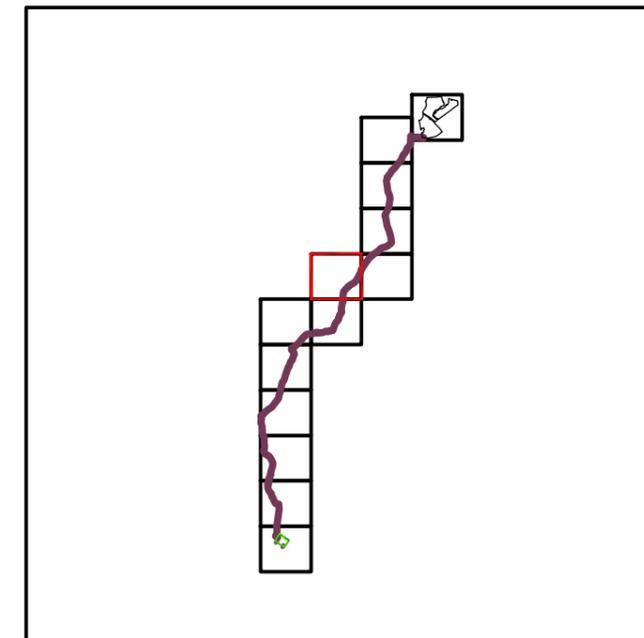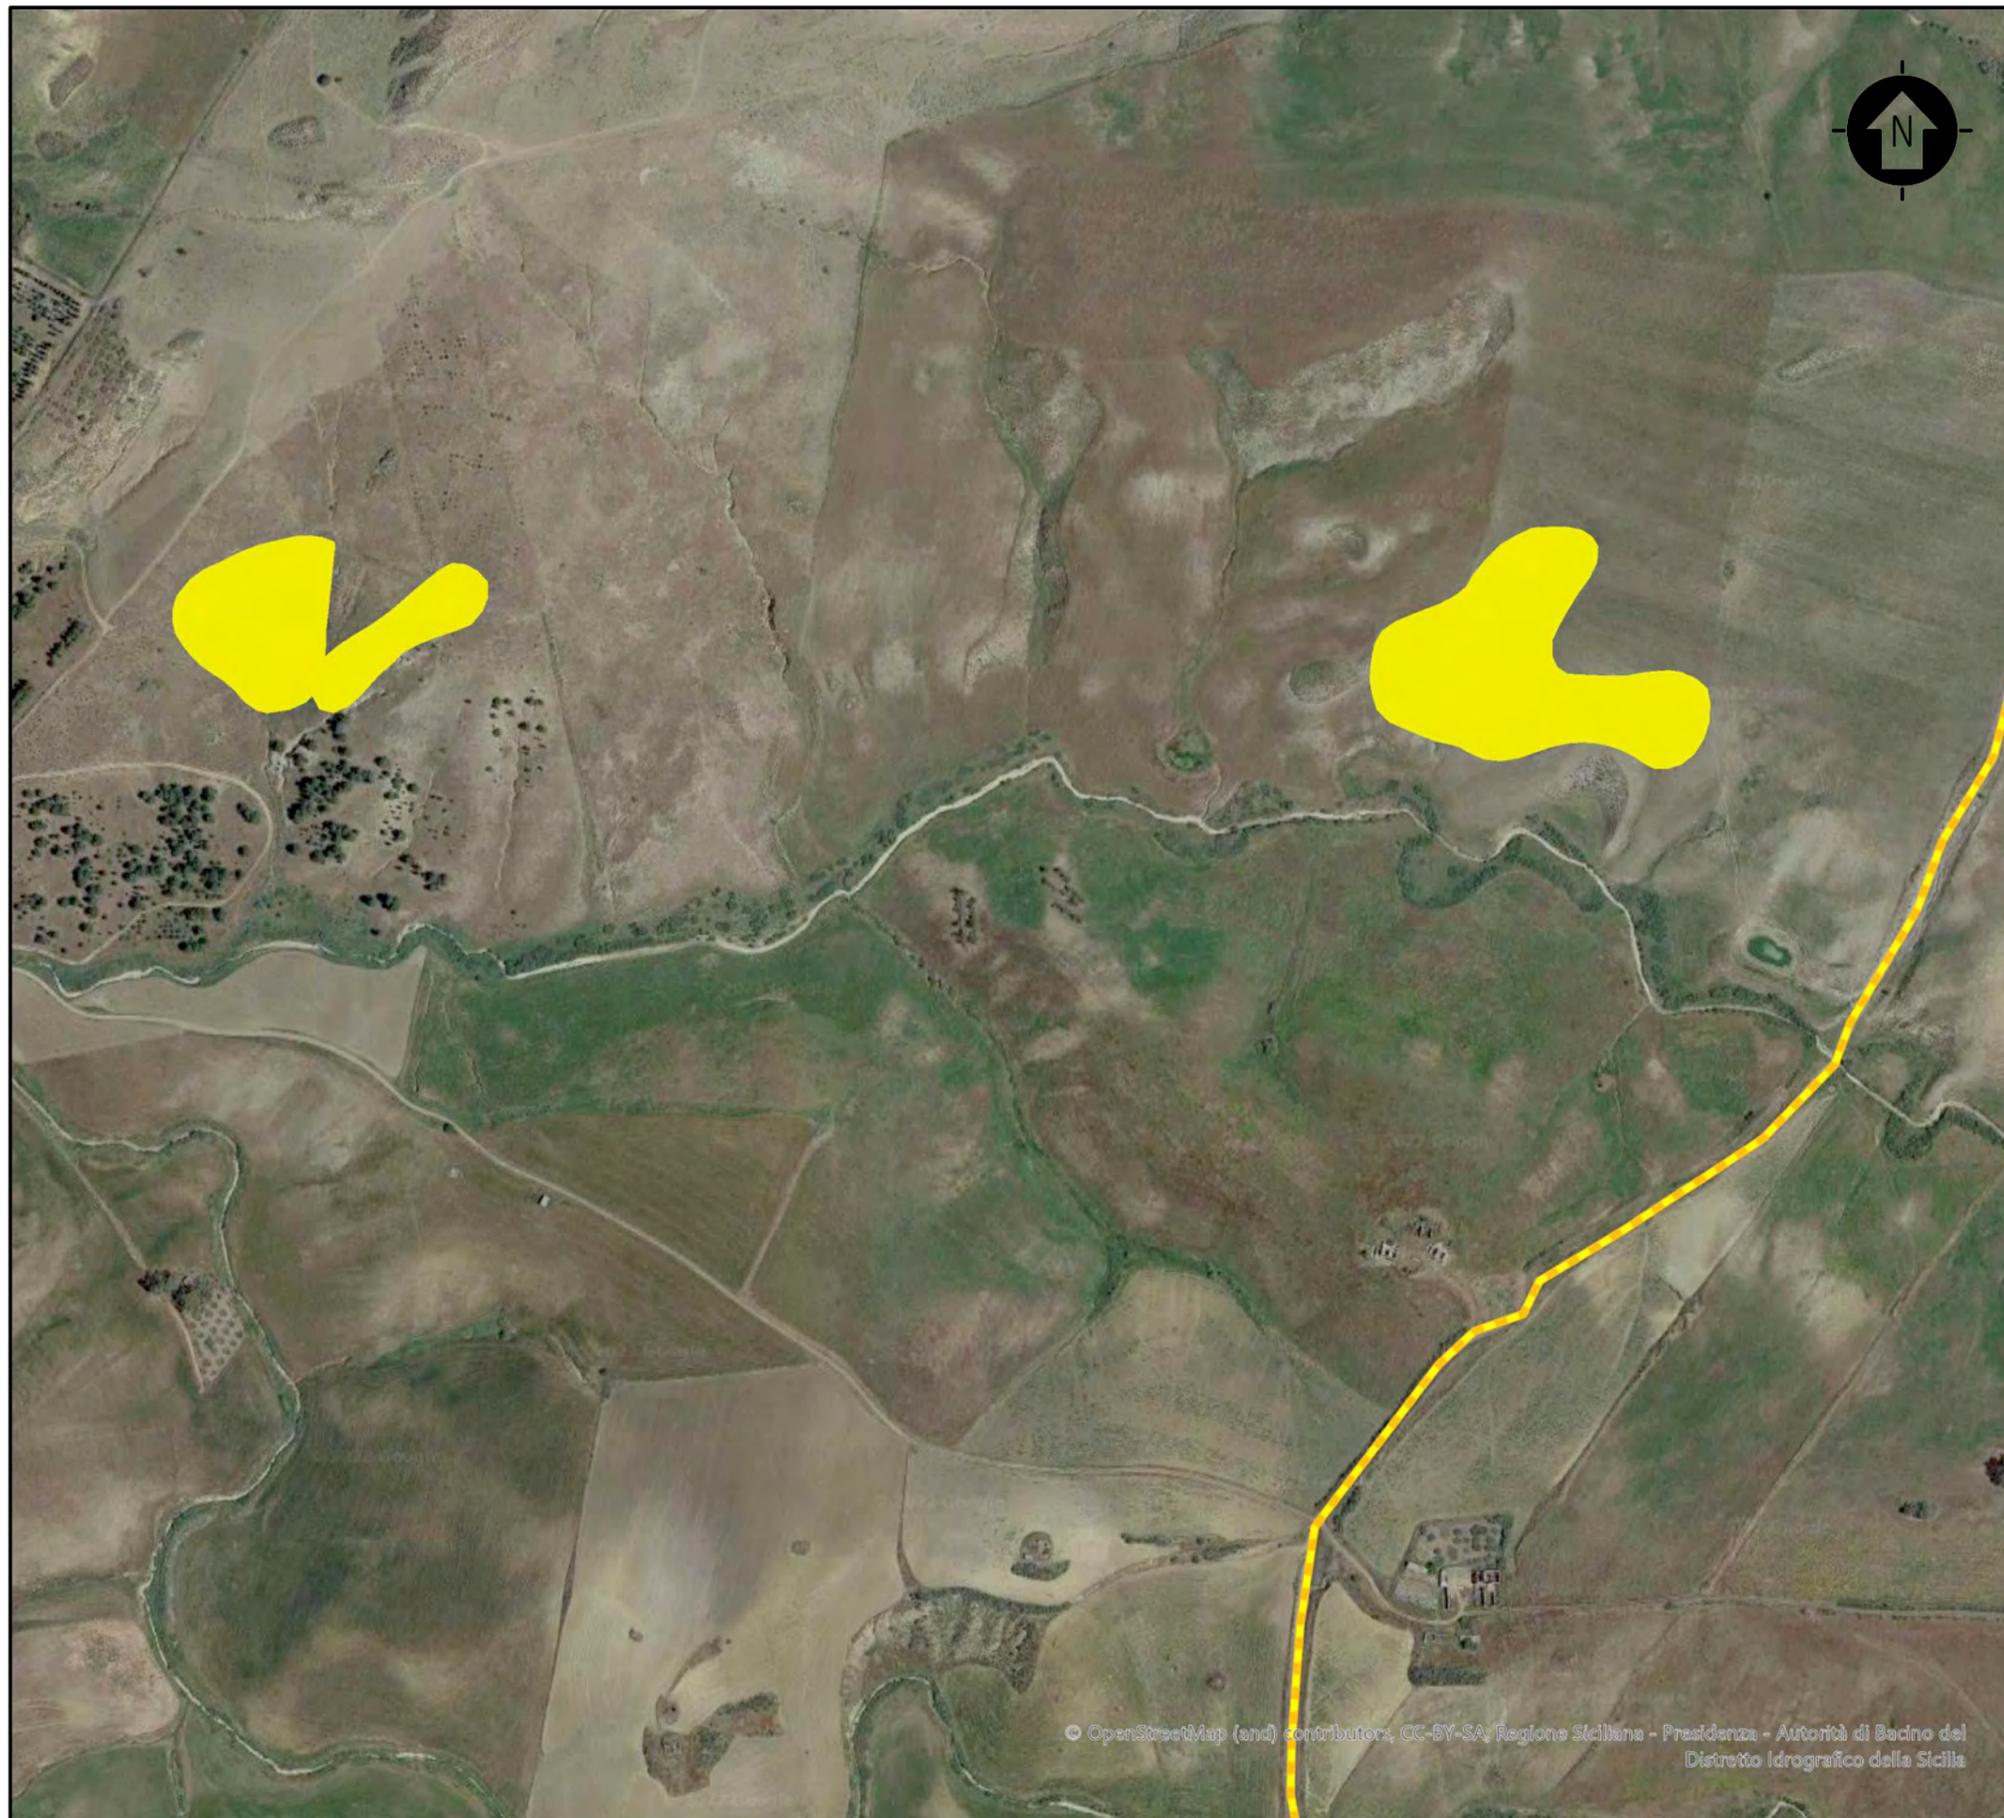

KEY-PLAN

LEGENDA

LINEA DI CONNESSIONE
36 kV

LEGENDA VINCOLI PAI

PERICOLOSITÀ GEOMORFOLOGICA
1
2
3
4

PERICOLOSITÀ IDRAULICA
P1
P2
P3
P4

SCALA 1:5000 1 cm = 50 m



01	INTEGRAZIONE VOLONTARIA	AV	MCU	LC	11/2023
0	-	MCu	RF	LC	10/2022
REV.	DESCRIZIONE	DISEGN.	CONTROL.	APPROV.	DATA



Montana SpA
Via Carlo Angelo Fumagalli, 6
20149 Milano
Tel. +3902.54118173
Fax +3902.54129890
www.montanambiente.com
P.AVA 10414270156
Cap. Soc. 600000000€

Committente
FLYNIS PV 6 SRL
VIA STATUTO 10
20121 MILANO (MI)

Progettisti
ING. LAURA CONTI
Iscritta all'Ordine degli Ingegneri della Provincia di Pavia al n. 1726



Oggetto
IMPIANTO INTEGRATO AGRIVOLTAICO COLLEGATO ALLA RTN
POTENZA NOMINALE 35,42 MW
COMUNE DI REGALBUTO (EN)
OPERE DI CONNESSIONE

Titolo
**INQUADRAMENTO GENERALE
VINCOLI PAI**

Tav.
5.6

Ns. Rif. 2983_S211_RE_ELE_T05_REV01_VINCOLI PAI OPERE DI CONNESSIONE
Scala 1:5000

È VIETATA LA RIPRODUZIONE DI QUESTO DOCUMENTO SENZA PREVENTIVA AUTORIZZAZIONE SCRITTA DELLA MONTANA SPA

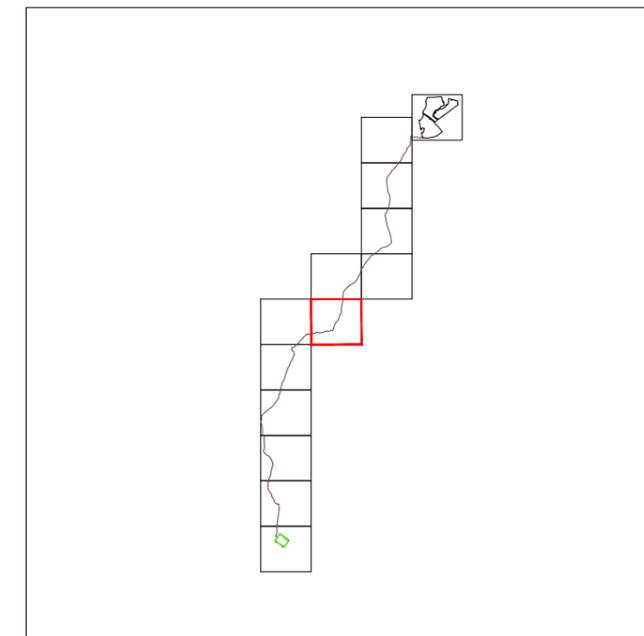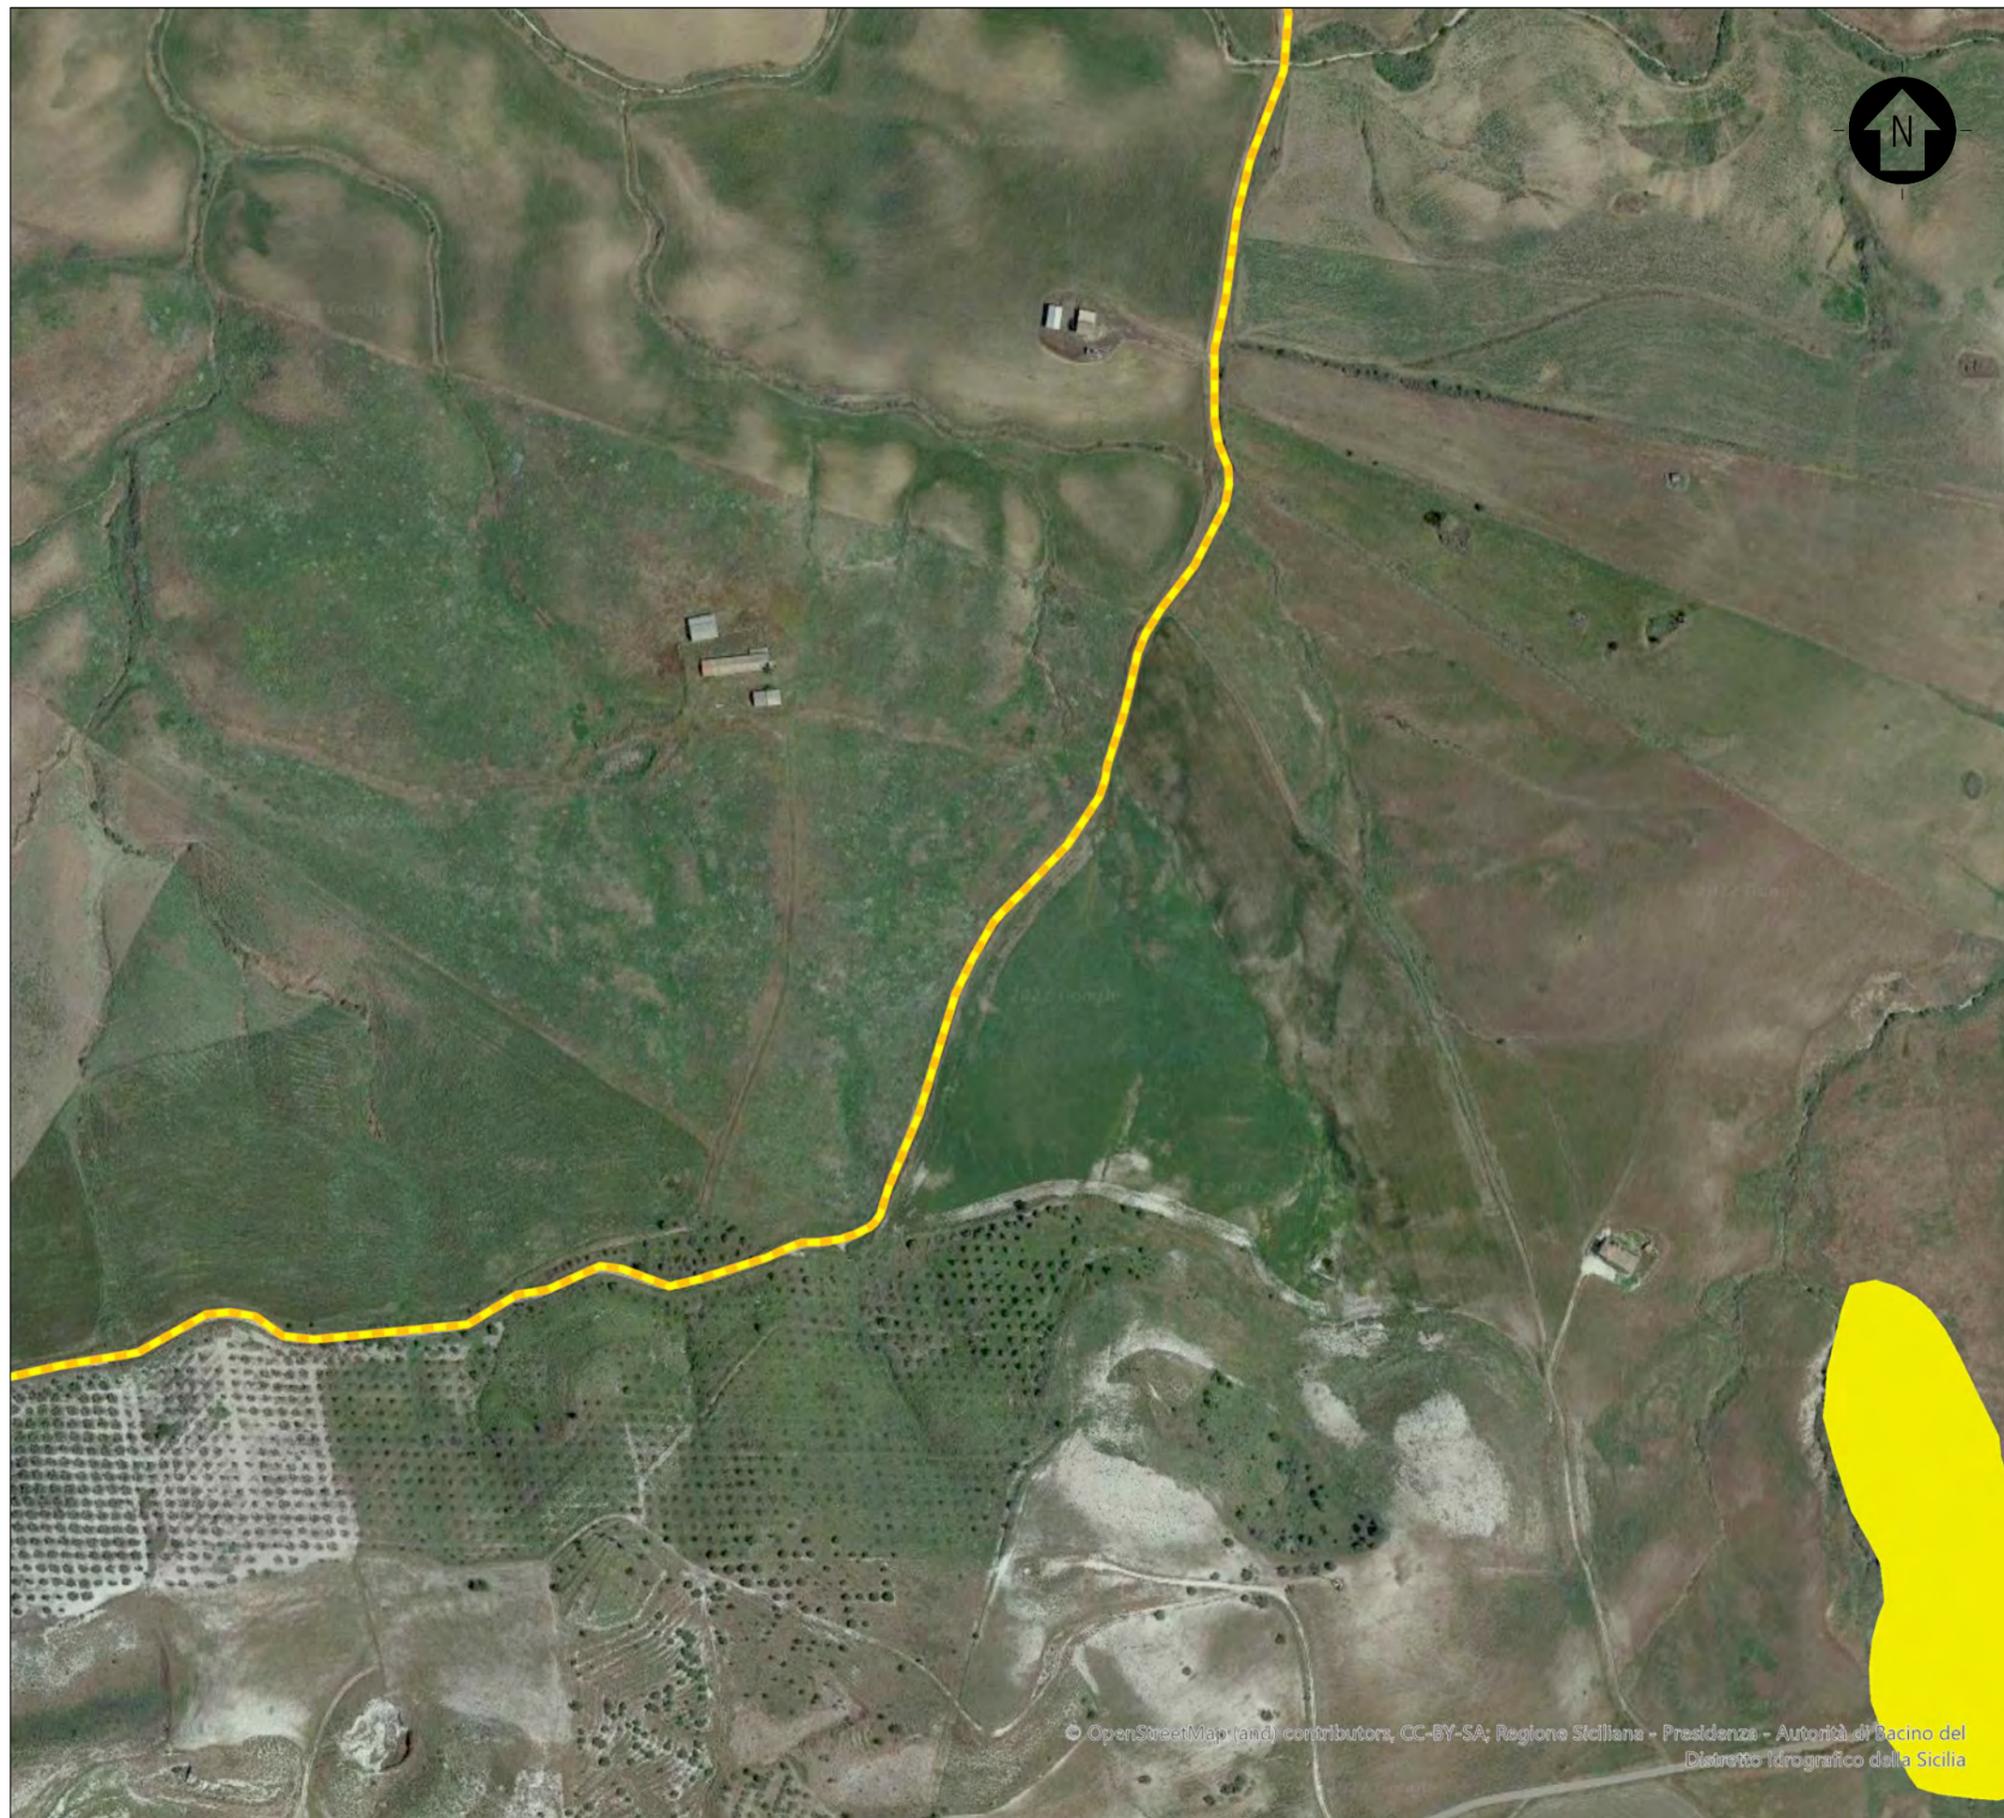

KEY-PLAN

LEGENDA

LINEA DI CONNESSIONE
36 kV

LEGENDA VINCOLI PAI


PERICOLOSITÀ GEOMORFOLOGICA

- 1
- 2
- 3
- 4

PERICOLOSITÀ IDRAULICA



- P1
- P2
- P3
- P4

SCALA 1:5000 1 cm = 50 m

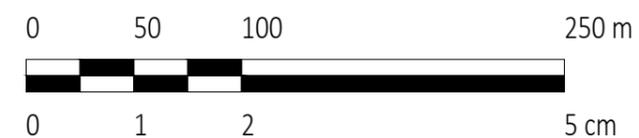

REV.	DESCRIZIONE	DISEGN.	CONTROL.	APPROV.	DATA
01	INTEGRAZIONE VOLONTARIA	AV	MCU	LC	11/2023
0	-	MCu	RF	LC	10/2022

		Montana SpA Via Carlo Argento Fumagalli, 6 20149 Milano		Tel. +3902.54118173 Fax +3902.54129890 www.montanambiente.com		PIVA 1014270156 Cap. Soc. 60000000€	
Milano (sede certificata ISO) Brescia Palermo Cagliari Roma Siracusa		Committente FLYNIS PV 6 SRL VIA STATUTO 10 20121 MILANO (MI)					
Progettisti ING. LAURA CONTI <small>iscritta all'Ordine degli Ingegneri della Provincia di Pavia al n. 1726</small>							
Oggetto IMPIANTO INTEGRATO AGRIVOLTICO COLLEGATO ALLA RTN POTENZA NOMINALE 35,42 MW COMUNE DI REGALBUTO (EN) OPERE DI CONNESSIONE							
Titolo INQUADRAMENTO GENERALE VINCOLI PAI						Tav. 5.7	
Ns. Rif. 2983_S211_RE_ELE_T05_REV01_VINCOLI PAI OPERE DI CONNESSIONE						Scala 1:5000	
<small>È VIETATA LA RIPRODUZIONE DI QUESTO DOCUMENTO SENZA PREVENTIVA AUTORIZZAZIONE SCRITTA DELLA MONTANA SPA</small>							

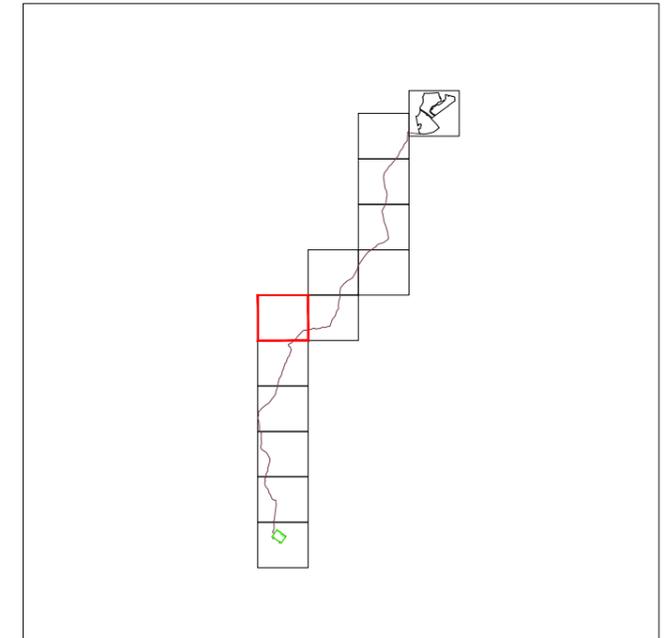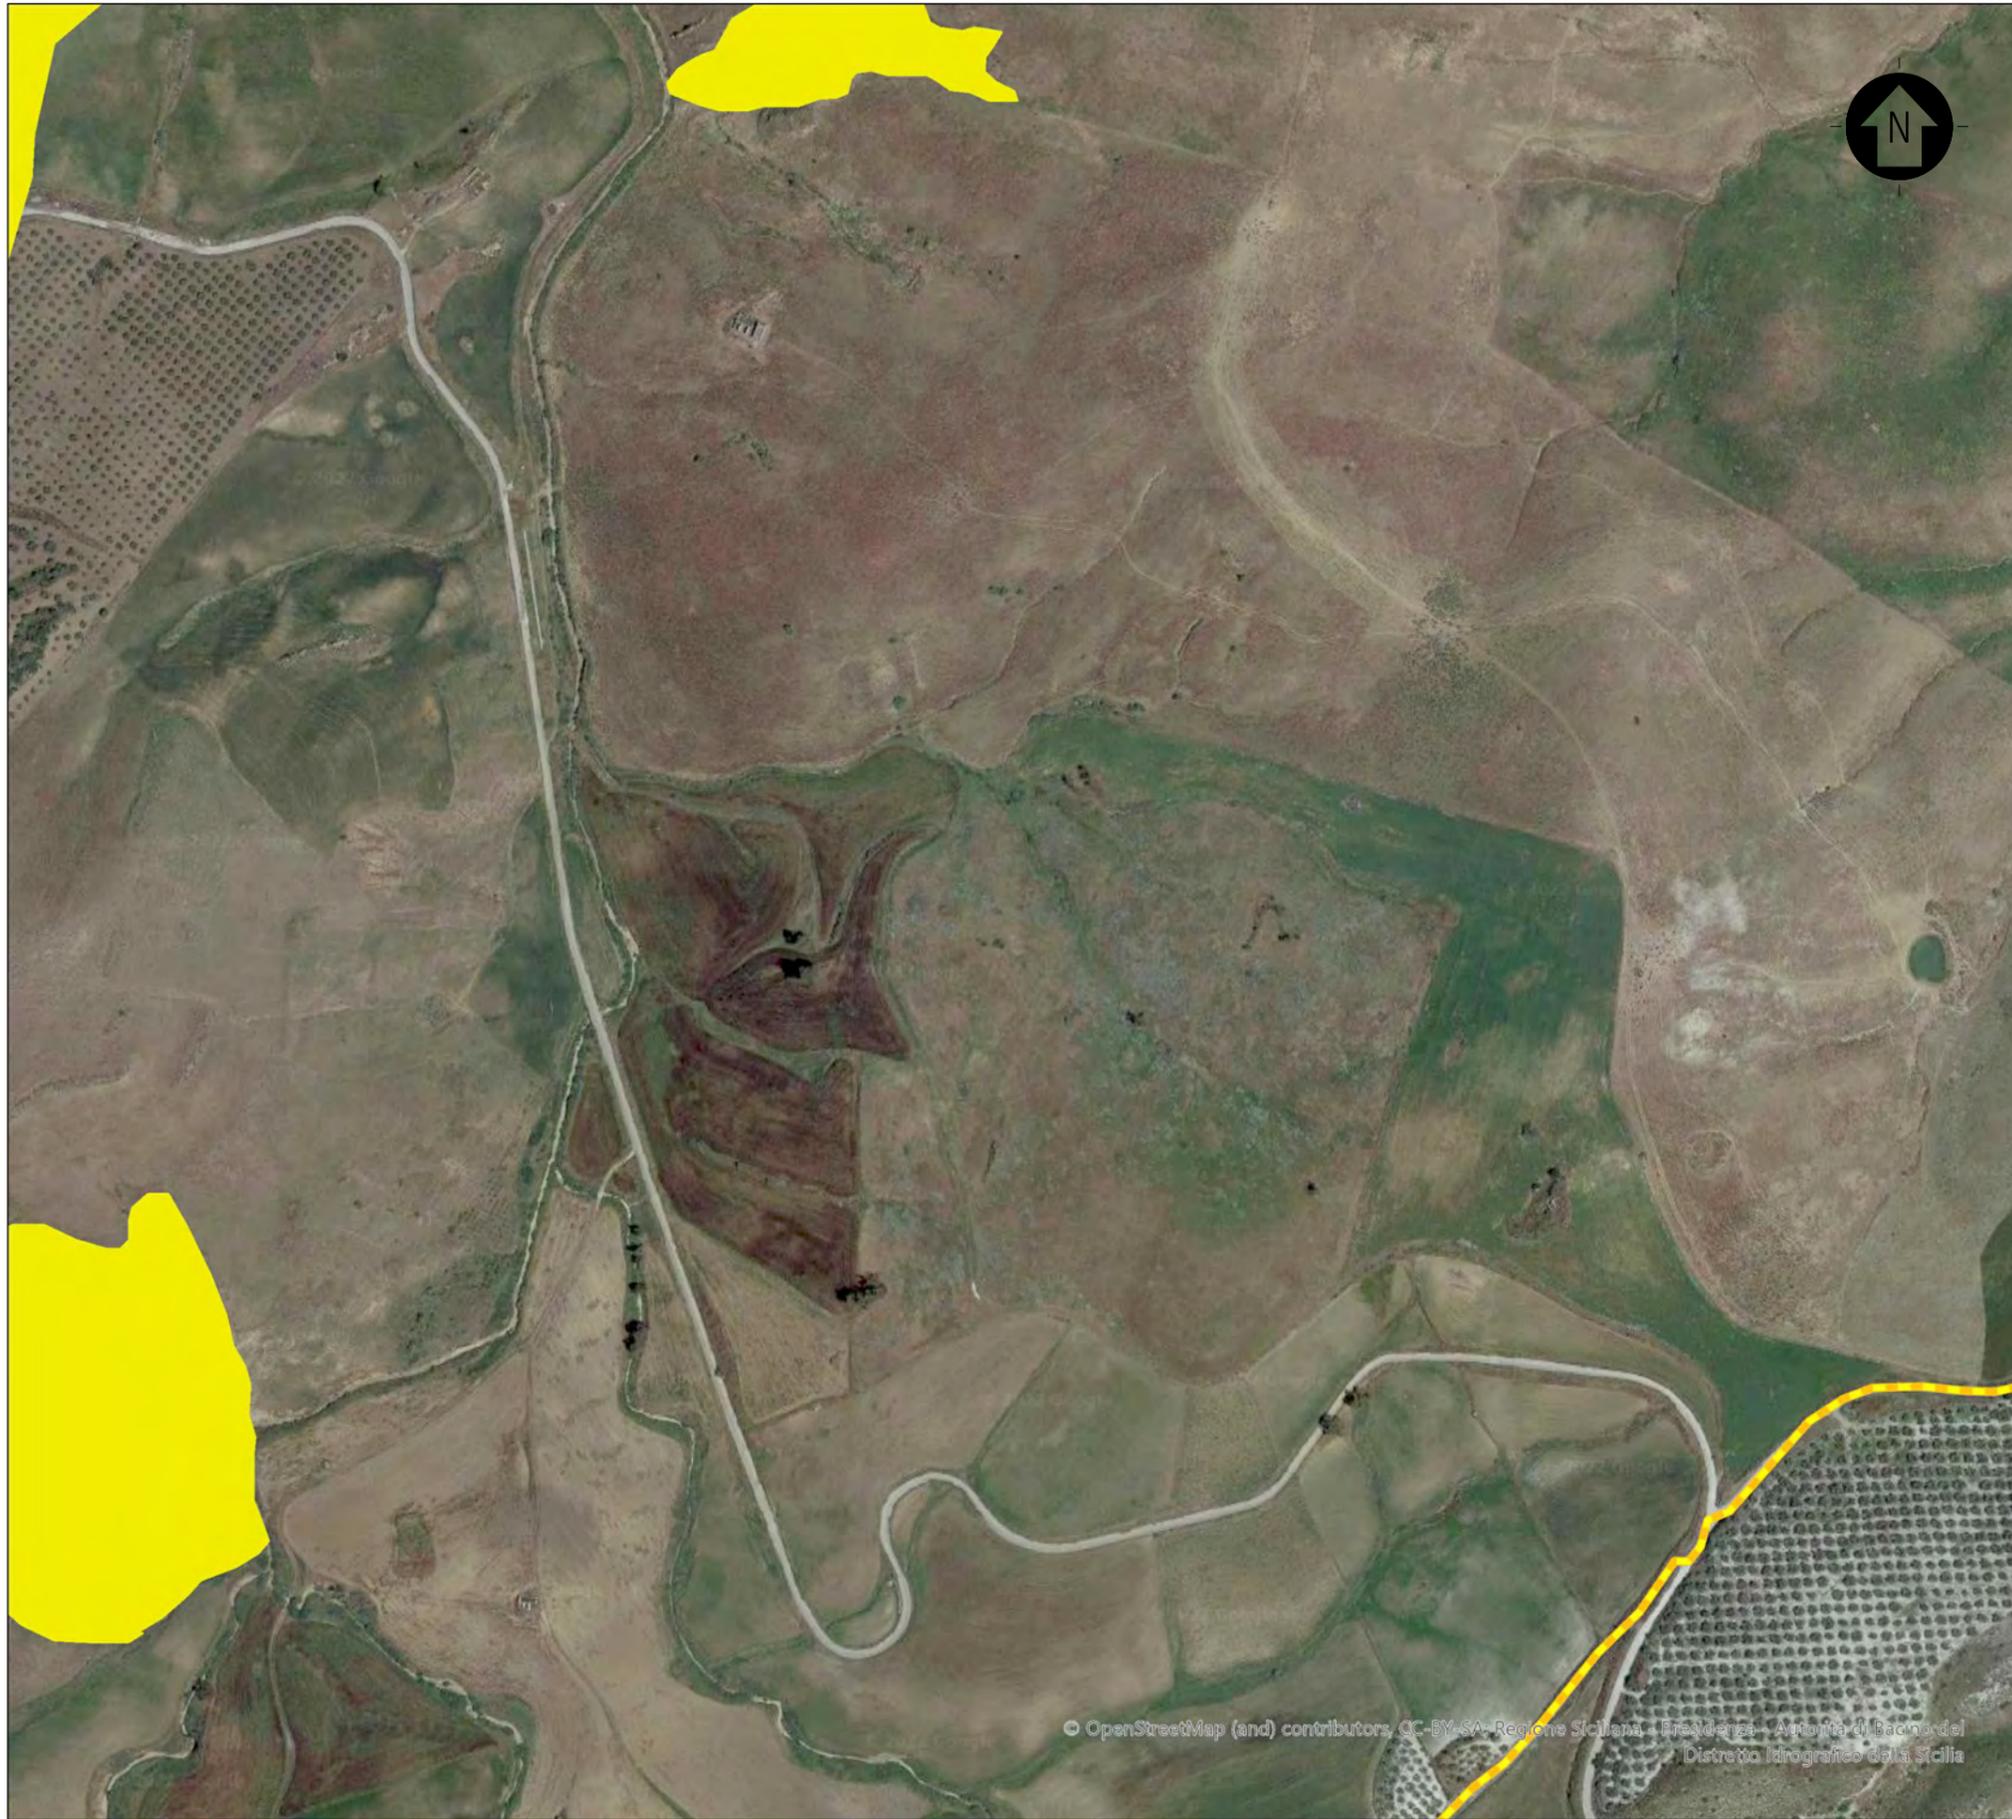

KEY-PLAN

LEGENDA

LINEA DI CONNESSIONE
36 kV

LEGENDA VINCOLI PAI

PERICOLOSITÀ GEOMORFOLOGICA
1
2
3
4

PERICOLOSITÀ IDRAULICA
P1
P2
P3
P4


SCALA 1:5000 1 cm = 50 m



01	INTEGRAZIONE VOLONTARIA	AV	MCU	LC	11/2023
0	-	MCu	RF	LC	10/2022
REV.	DESCRIZIONE	DISEGN.	CONTROL.	APPROV.	DATA

		Montana SpA Via Carlo Argello Fumagalli 6 20149 Milano Milano (sede certificata ISO) Brescia Palermo Cagliari Roma Siracusa		Tel. +3902.54118173 Fax +3902.54129850 www.montanambiente.com		PIVA 1014270156 Cap. Soc. 600.000,00€	
Committente		FLYNIS PV 6 SRL VIA STATUTO 10 20121 MILANO (MI)					
Progettisti		ING. LAURA CONTI iscritta all'Ordine degli Ingegneri della Provincia di Pavia al n. 1726					
Oggetto		IMPIANTO INTEGRATO AGRIVOLTAICO COLLEGATO ALLA RTN POTENZA NOMINALE 35,42 MW COMUNE DI REGALBUTO (EN) OPERE DI CONNESSIONE					
Titolo		INQUADRAMENTO GENERALE VINCOLI PAI				Tav. 5.8	
Ns. Rif.		2983_S211_RE_ELE_T05_REV01_VINCOLI PAI OPERE DI CONNESSIONE				Scala 1:5000	
È VIETATA LA RIPRODUZIONE DI QUESTO DOCUMENTO SENZA PREVENTIVA AUTORIZZAZIONE SCRITTA DELLA MONTANA SPA							

© OpenStreetMap (and) contributors, CC-BY-SA, Regione Siciliana - Presidenza - Autorità di Bacino del Distretto Idrografico della Sicilia

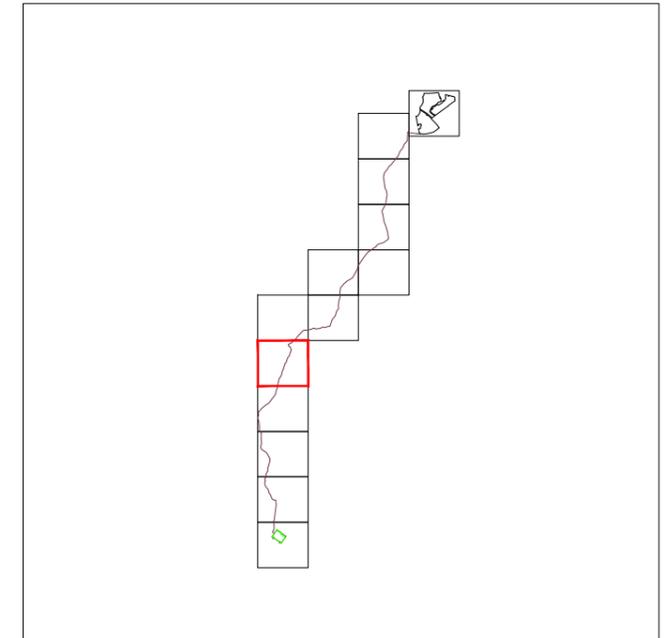

KEY-PLAN

LEGENDA


 LINEA DI CONNESSIONE
36 kV

SCALA 1:5000 1 cm = 50 m



01	INTEGRAZIONE VOLONTARIA	AV	MCU	LC	11/2023
0	-	MCu	RF	LC	10/2022
REV.	DESCRIZIONE	DISEGN.	CONTROL.	APPROV.	DATA

		Montana SpA Via Carlo Angelo Fumagalli, 6 20149 Milano Milano (sede certificata ISO) Brescia Palermo Cagliari Roma Siracusa		Tel. +3902.54118173 Fax +3902.54129850 www.montanambiente.com		PIVA 1014270156 Cap. Soc. 60000000€	
Committente		FLYNIS PV 6 SRL VIA STATUTO 10 20121 MILANO (MI)					
Progettisti		ING. LAURA CONTI <small>iscritta all'Ordine degli Ingegneri della Provincia di Pavia al n. 1726</small>					
Oggetto		IMPIANTO INTEGRATO AGRIVOLTAICO COLLEGATO ALLA RTN POTENZA NOMINALE 35,42 MW COMUNE DI REGALBUTO (EN) OPERE DI CONNESSIONE					
Titolo		INQUADRAMENTO GENERALE VINCOLI PAI				Tav. 5.9	
Ns. Rif.		2983_S211_RE_ELE_T05_REV01_VINCOLI PAI OPERE DI CONNESSIONE				Scala 1:5000	
È VIETATA LA RIPRODUZIONE DI QUESTO DOCUMENTO SENZA PREVENTIVA AUTORIZZAZIONE SCRITTA DELLA MONTANA SPA							

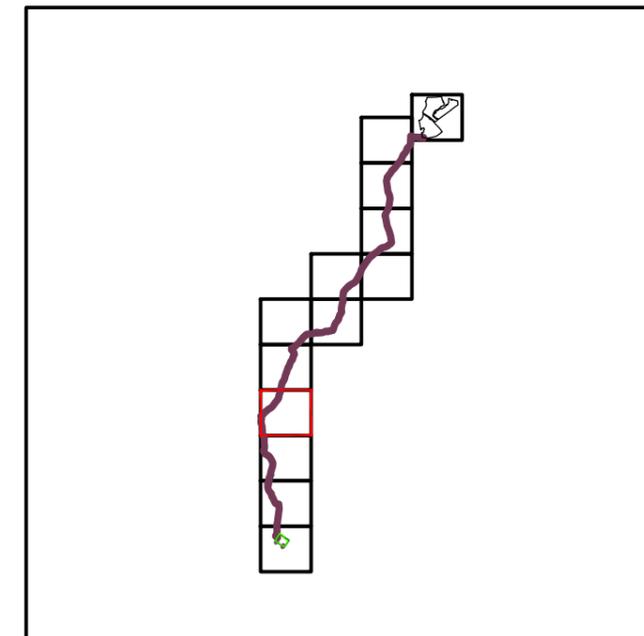


KEY-PLAN

LEGENDA



 LINEA DI CONNESSIONE
36 kV

SCALA 1:5000 1 cm = 50 m

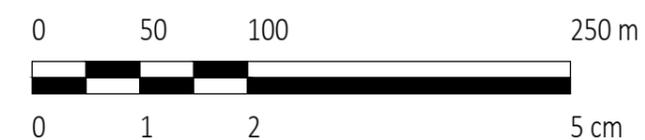

01	INTEGRAZIONE VOLONTARIA	AV	MCU	LC	11/2023
0	-	MCu	RF	LC	10/2022
REV.	DESCRIZIONE	DISEGN.	CONTROL.	APPROV.	DATA

		Montana SpA Via Carlo Angelo Fumagalli, 6 20149 Milano Milano (sede certificata ISO) Brescia Palermo Cagliari Roma Siracusa		Tel. +3902.54118173 Fax +3902.54129890 www.montanambiente.com		PIVA 1014270156 Cap. Soc. 60000000€	
Committente		FLYNIS PV 6 SRL VIA STATUTO 10 20121 MILANO (MI)					
Progettisti		ING. LAURA CONTI <small>iscritta all'Ordine degli Ingegneri della Provincia di Pavia al n. 1726</small>					
Oggetto		IMPIANTO INTEGRATO AGRIVOLTAICO COLLEGATO ALLA RTN POTENZA NOMINALE 35,42 MW COMUNE DI REGALBUTO (EN) OPERE DI CONNESSIONE					
Titolo		INQUADRAMENTO GENERALE VINCOLI PAI				Tav. 5.10	
Ns. Rif.		2983_S211_RE_ELE_T05_REV01_VINCOLI PAI OPERE DI CONNESSIONE				Scala 1:5000	
È VIETATA LA RIPRODUZIONE DI QUESTO DOCUMENTO SENZA PREVENTIVA AUTORIZZAZIONE SCRITTA DELLA MONTANA SPA							

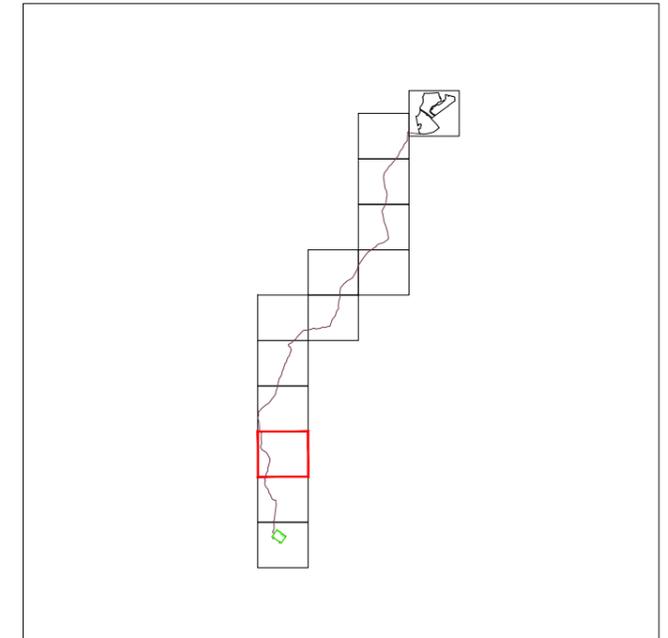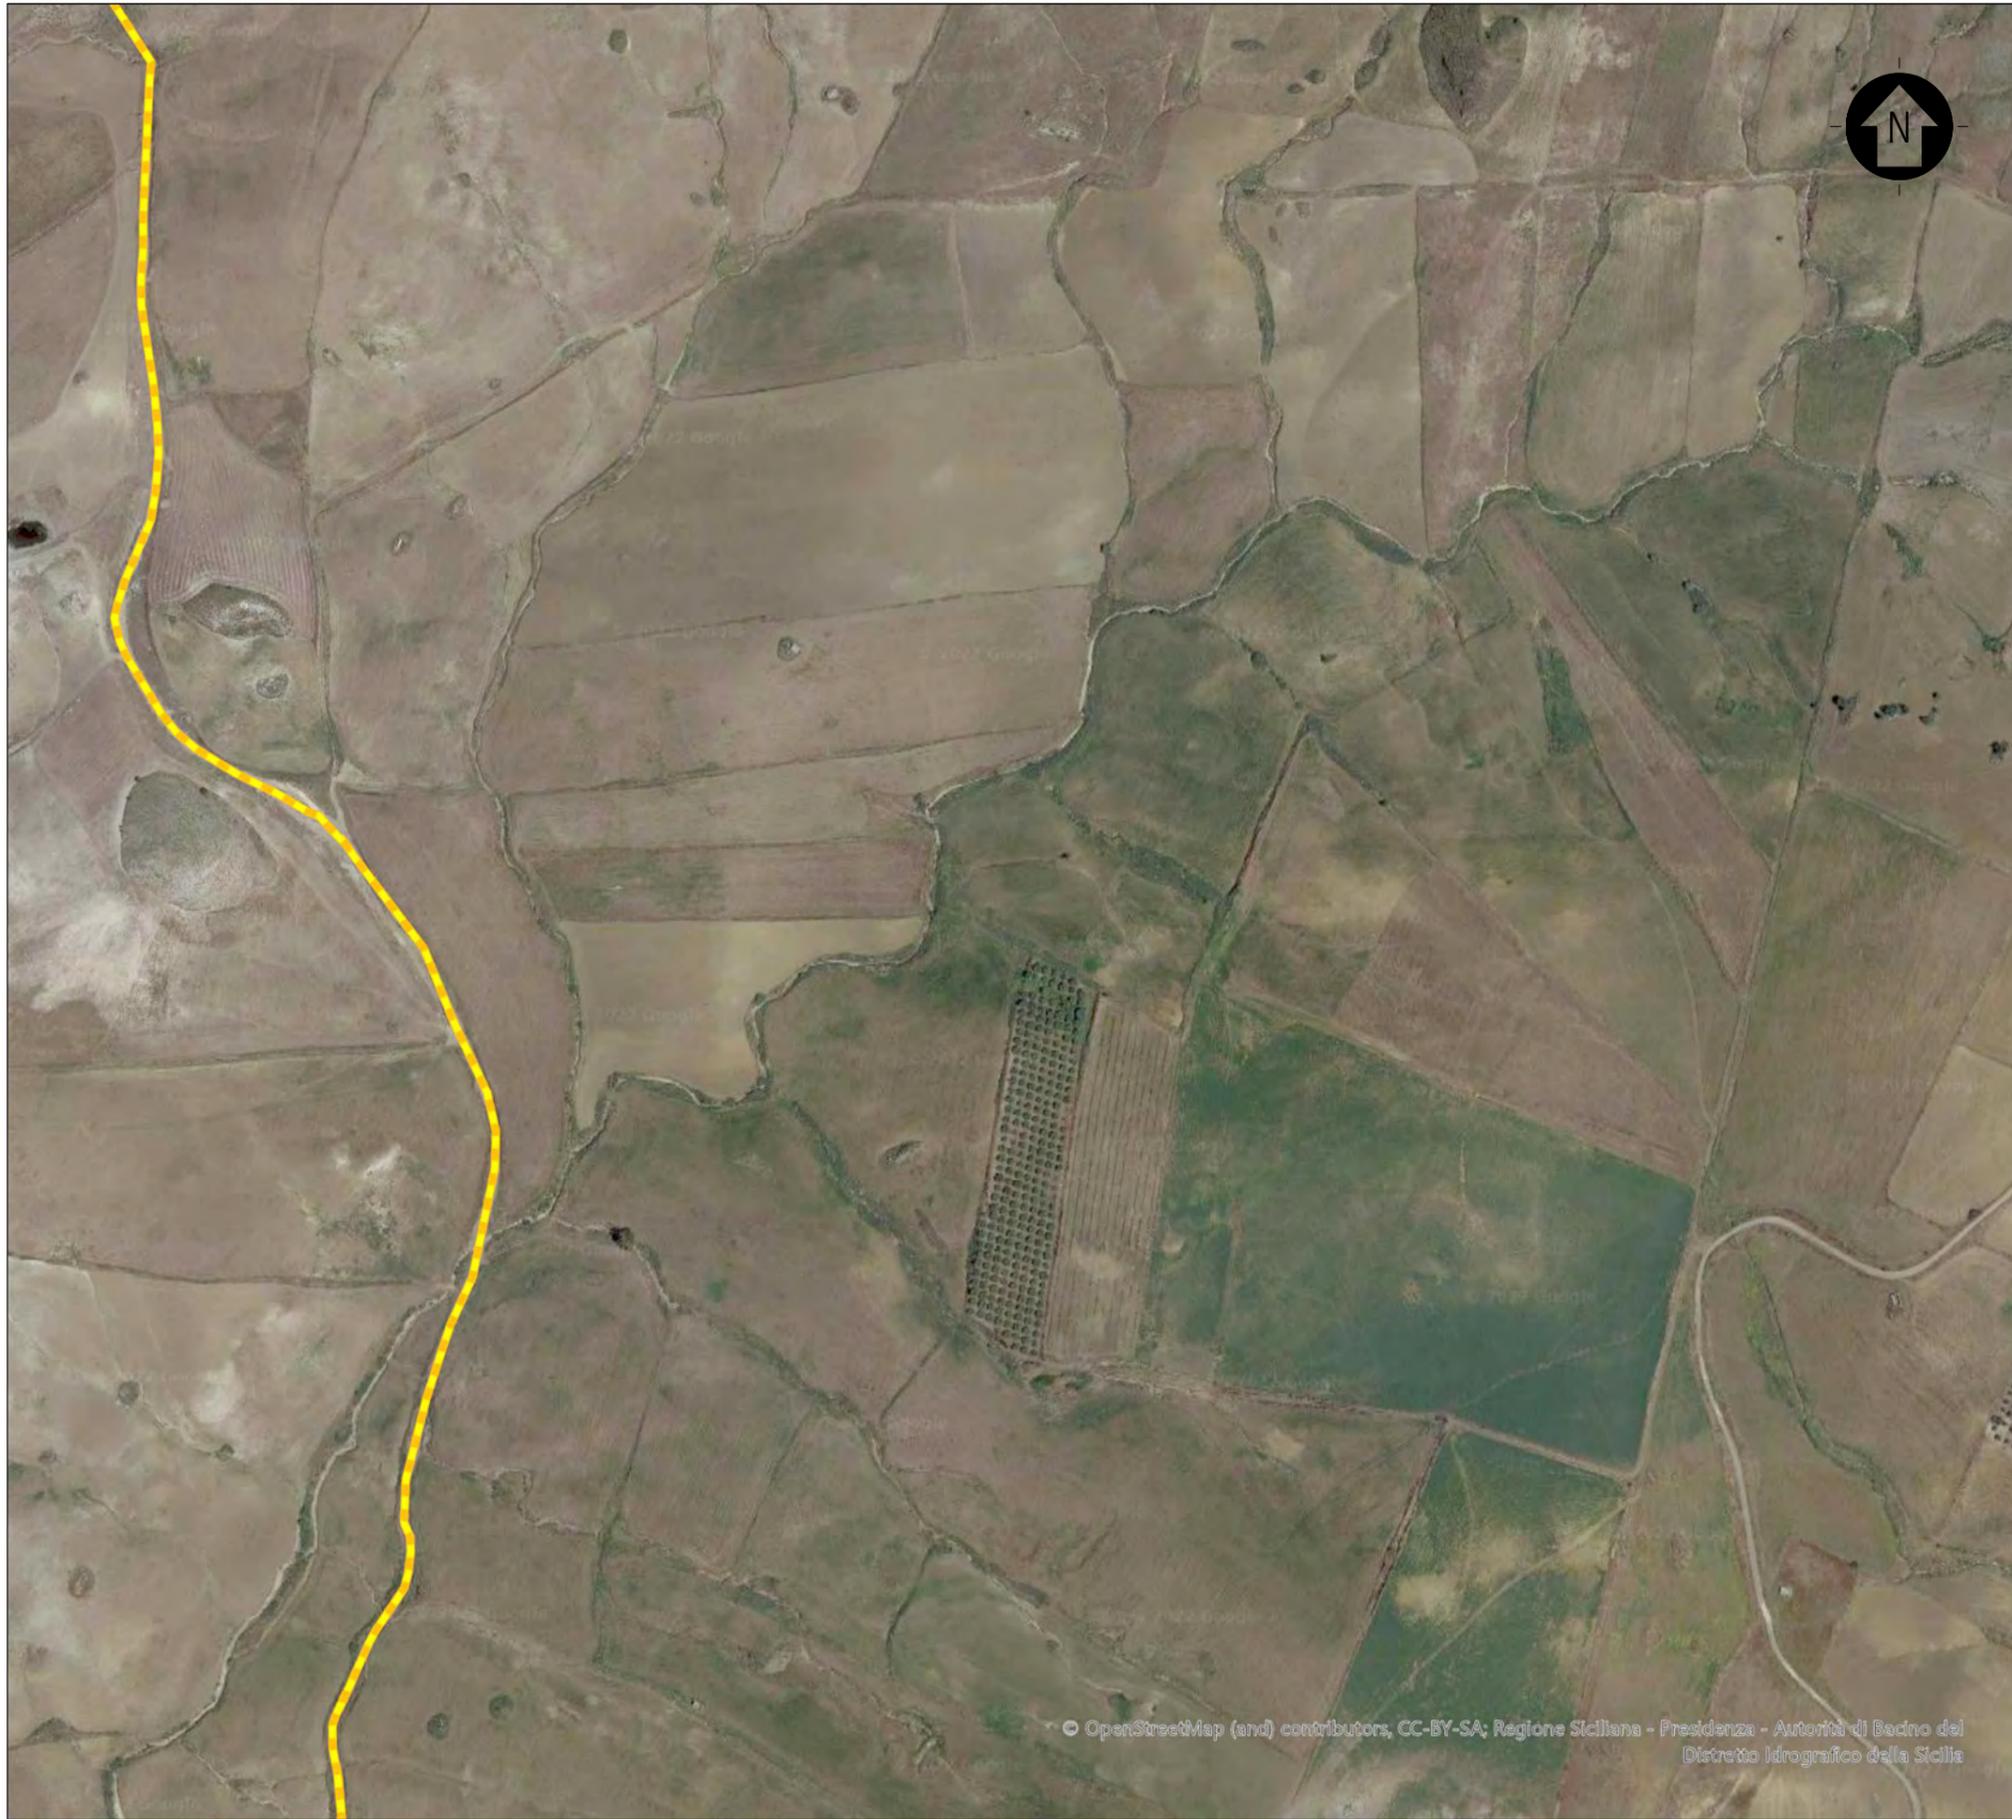

KEY-PLAN

LEGENDA



 LINEA DI CONNESSIONE
36 kV

SCALA 1:5000 1 cm = 50 m



01	INTEGRAZIONE VOLONTARIA	AV	MCU	LC	11/2023
0	-	MCu	RF	LC	10/2022
REV.	DESCRIZIONE	DISEGN.	CONTROL.	APPROV.	DATA

		Montana SpA Via Carlo Argento Fumagalli, 6 20149 Milano Milano (sede certificata ISO) Brescia Palermo Cagliari Roma Siracusa		Tel. +3902.54118173 Fax +3902.54129850 www.montanambiente.com		PIVA 1014270156 Cap. Soc. 600.000,00€	
Committente		FLYNIS PV 6 SRL VIA STATUTO 10 20121 MILANO (MI)					
Progettisti		ING. LAURA CONTI Iscritta all'Ordine degli Ingegneri della Provincia di Pavia al n. 1726					
Oggetto		IMPIANTO INTEGRATO AGRIVOLTAICO COLLEGATO ALLA RTN POTENZA NOMINALE 35,42 MW COMUNE DI REGALBUTO (EN) OPERE DI CONNESSIONE					
Titolo		INQUADRAMENTO GENERALE VINCOLI PAI				Tav. 5.11	
Ns. Rif.		2983_S211_RE_ELE_T05_REV01_VINCOLI PAI OPERE DI CONNESSIONE				Scala 1:5000	
È VIETATA LA RIPRODUZIONE DI QUESTO DOCUMENTO SENZA PREVENTIVA AUTORIZZAZIONE SCRITTA DELLA MONTANA SPA							

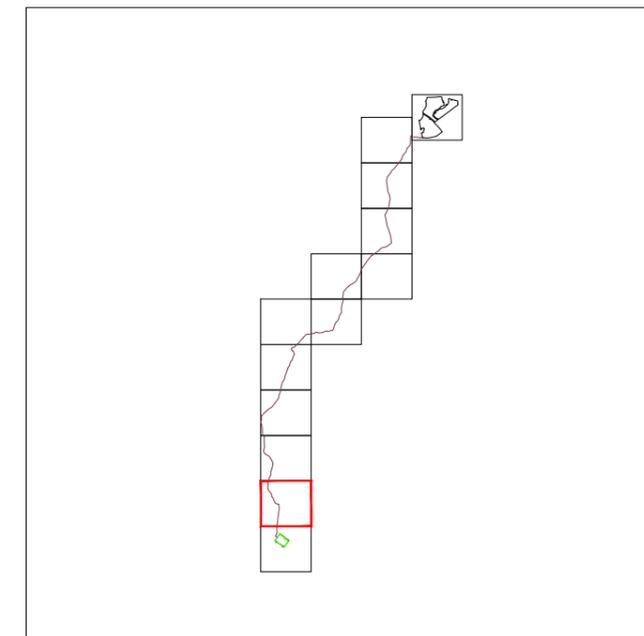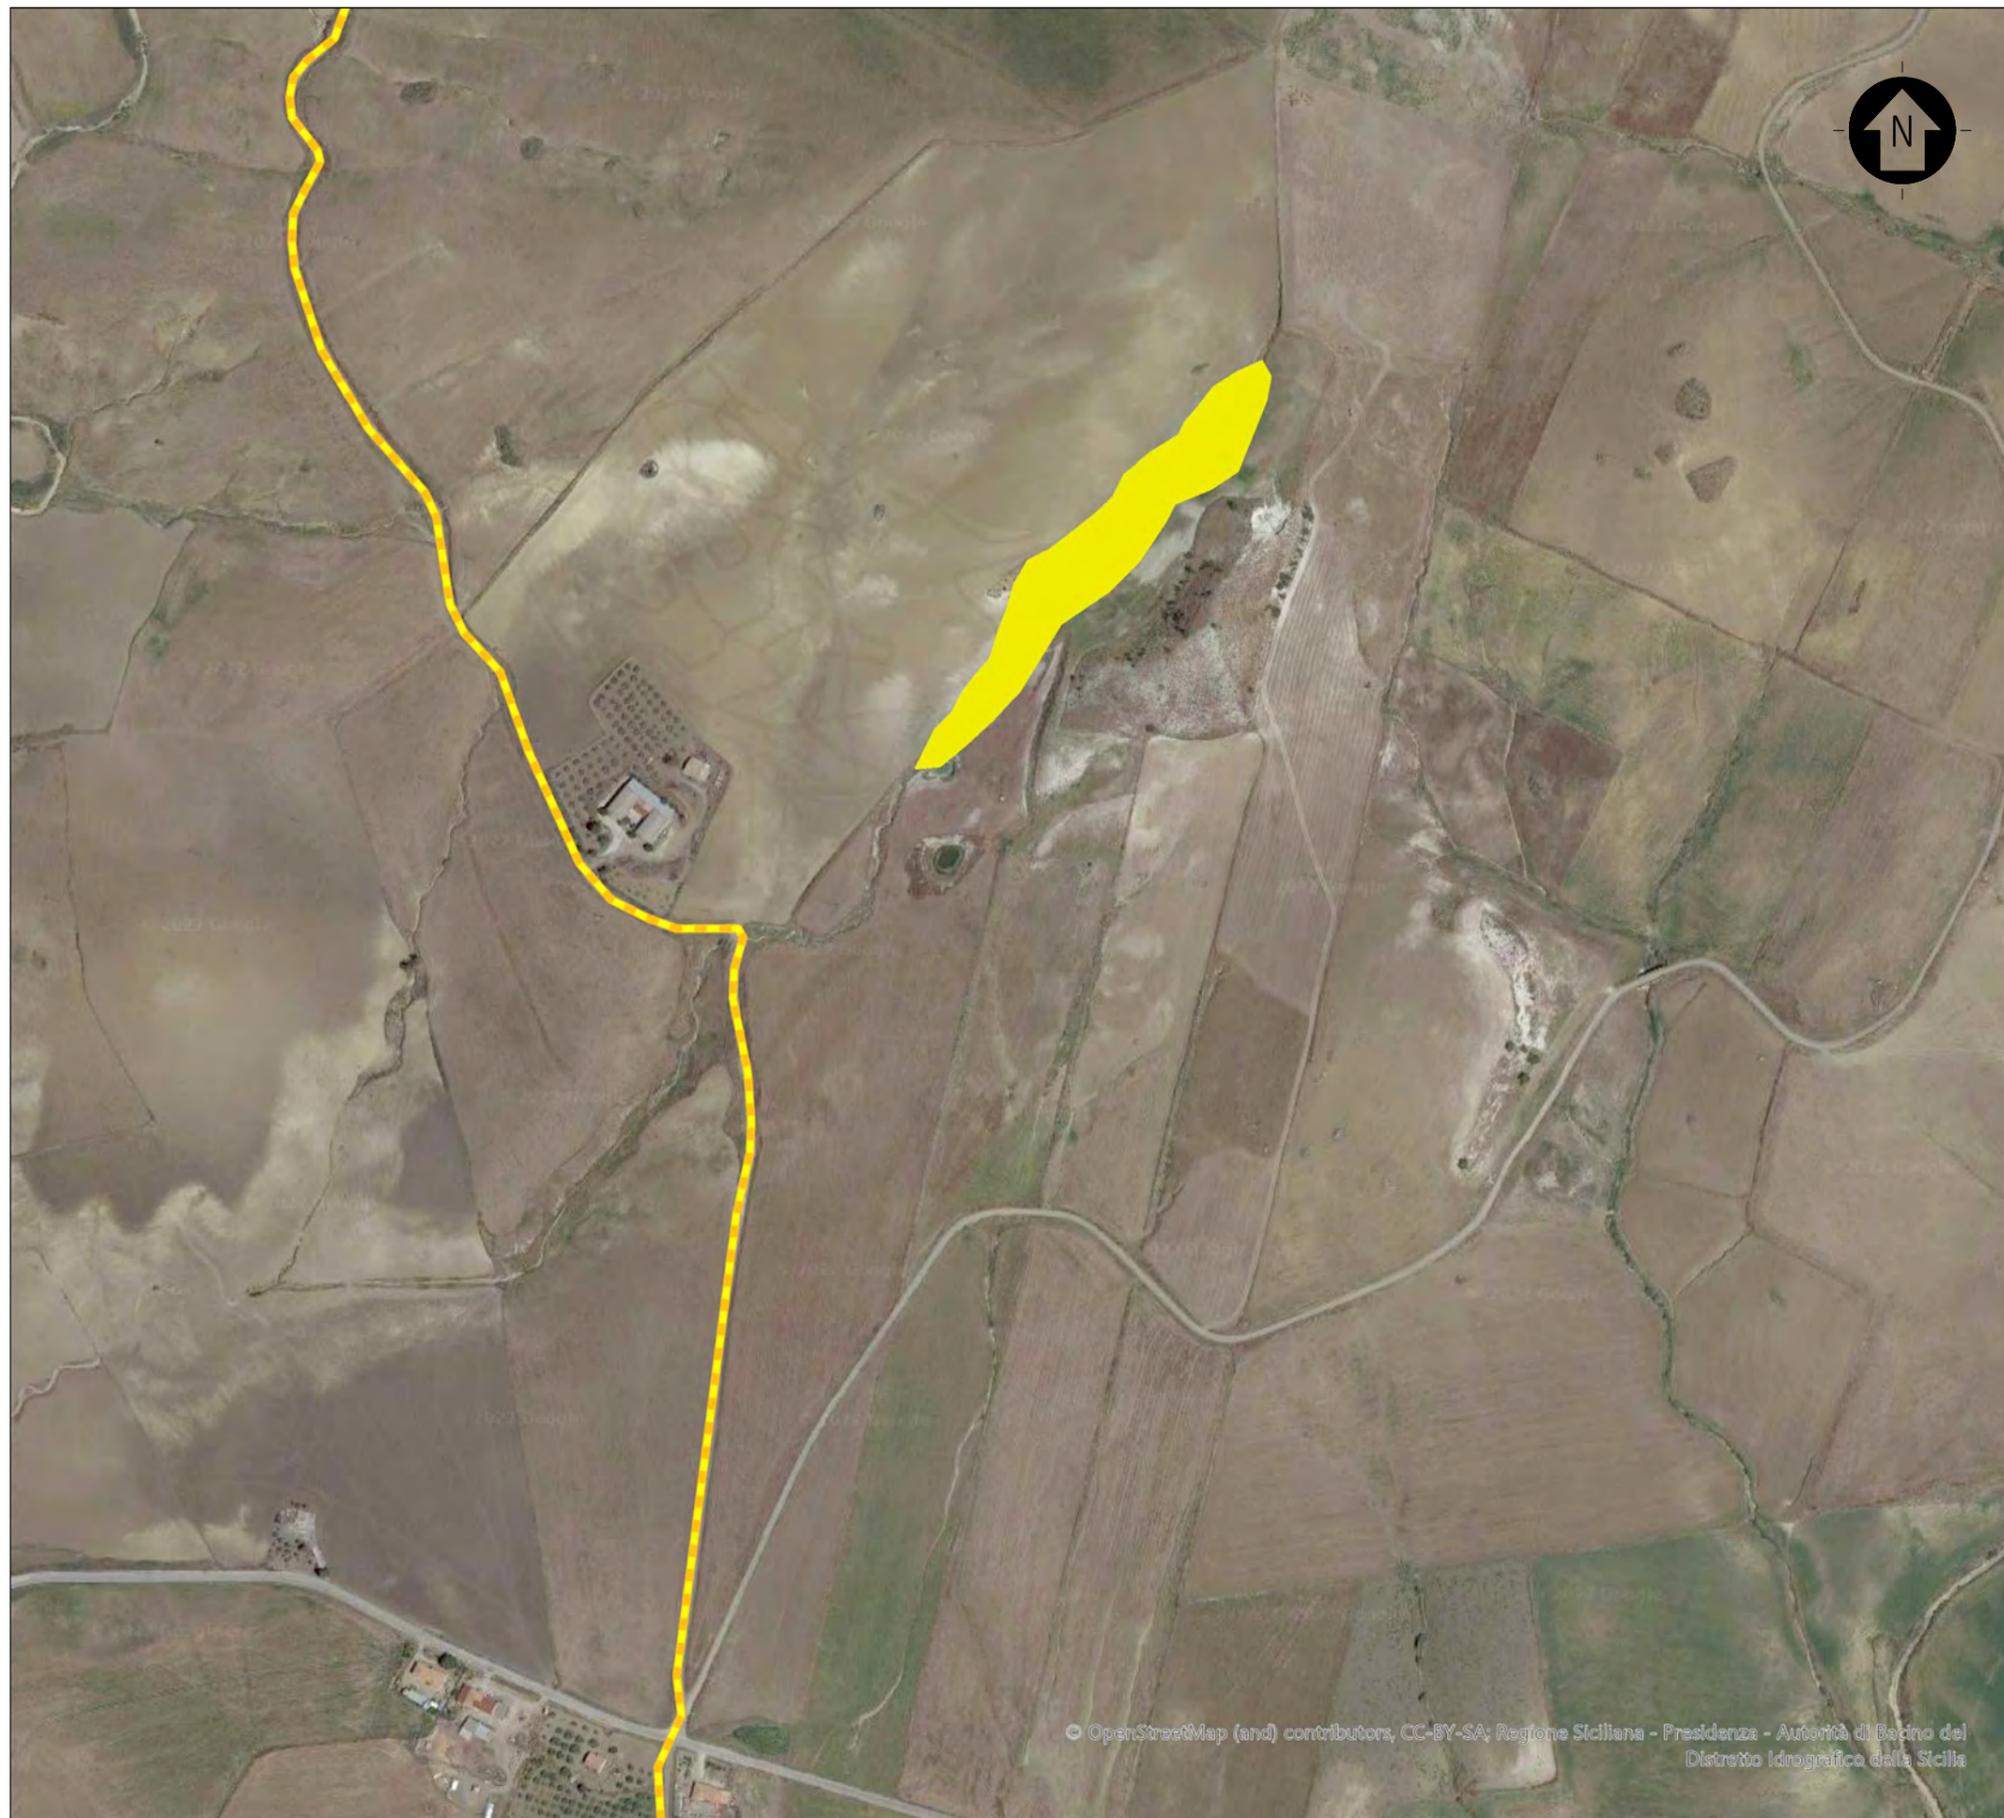

KEY-PLAN

LEGENDA


LINEA DI CONNESSIONE
36 kV

LEGENDA VINCOLI PAI

PERICOLOSITÀ GEOMORFOLOGICA
1
2
3
4

PERICOLOSITÀ IDRAULICA
P1
P2
P3
P4

SCALA 1:5000 1 cm = 50 m

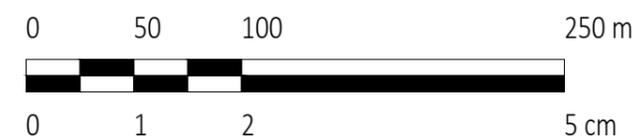

01	INTEGRAZIONE VOLONTARIA	AV	MCU	LC	11/2023
0	-	MCu	RF	LC	10/2022
REV.	DESCRIZIONE	DISEGN.	CONTROL.	APPROV.	DATA



Montana SpA
Via Carlo Angelo Fumagalli, 6
20149 Milano
Tel. +3902.54118173
Fax +3902.54129850
www.montanambiente.com
P.AVA 1014270156
Cap. Soc. 60000000€

Committente
FLYNIS PV 6 SRL
VIA STATUTO 10
20121 MILANO (MI)


Progettisti
ING. LAURA CONTI
iscritta all'Ordine degli Ingegneri della Provincia di Pavia al n. 1726

Oggetto
IMPIANTO INTEGRATO AGRIVOLTAICO COLLEGATO ALLA RTN
POTENZA NOMINALE 35,42 MW
COMUNE DI REGALBUTO (EN)
OPERE DI CONNESSIONE

Titolo
INQUADRAMENTO GENERALE
VINCOLI PAI
Tav. 5.12

Ns. Rif. 2983_S211_RE_ELE_T05_REV01_VINCOLI PAI OPERE DI CONNESSIONE
Scala 1:5000

È VIETATA LA RIPRODUZIONE DI QUESTO DOCUMENTO SENZA PREVENTIVA AUTORIZZAZIONE SCRITTA DELLA MONTANA SPA

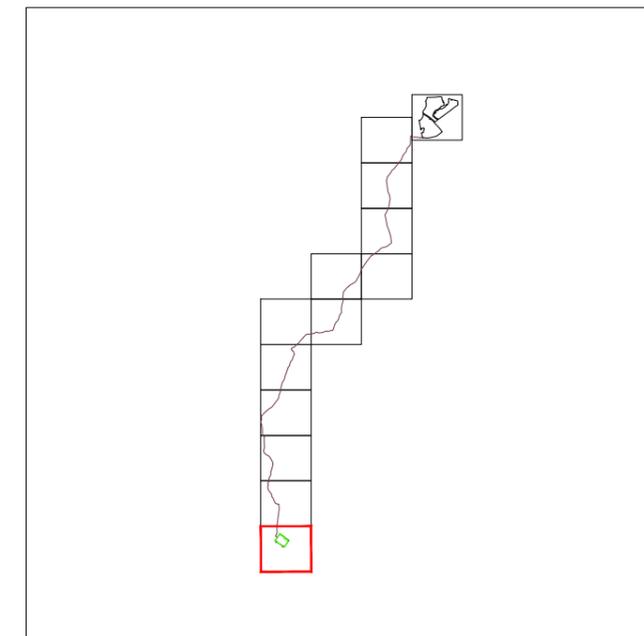

KEY-PLAN


LEGENDA

- LINEA DI CONNESSIONE 36 kV
- SOTTOSTAZIONE ELETTRICA SOTTOPOSTA A VIA
- SOTTOSTAZIONE ELETTRICA MODIFICA DA OTTENIMENTO BENESTARE TERNA
- RACCORDI AT

LEGENDA VINCOLI PAI

- PERICOLOSITÀ GEOMORFOLOGICA
 - 1
 - 2
 - 3
 - 4
- PERICOLOSITÀ IDRAULICA
 - P1
 - P2
 - P3
 - P4

SCALA 1:5000 1 cm = 50 m

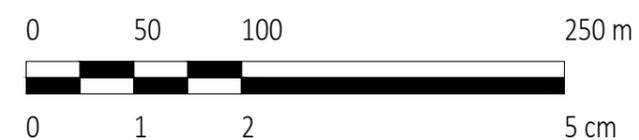

01	INTEGRAZIONE VOLONTARIA	AV	MCU	LC	11/2023
0	-	MCu	RF	LC	10/2022
REV.	DESCRIZIONE	DISEGN.	CONTROL.	APPROV.	DATA

		Montana SpA Via Carlo Angelo Fumagalli, 6 20149 Milano Milano (sede certificata ISO) Brescia Palermo Cagliari Roma Siracusa		Tel. +3902.54118173 Fax +3902.54129850 www.montanambiente.com		PIVA 1014270156 Cap. Soc. 60000000€	
Committente		FLYNIS PV 6 SRL VIA STATUTO 10 20121 MILANO (MI)					
Progettisti		ING. LAURA CONTI <small>iscritta all'Ordine degli Ingegneri della Provincia di Pavia al n. 1726</small>					
Oggetto		IMPIANTO INTEGRATO AGRIVOLTICO COLLEGATO ALLA RTN POTENZA NOMINALE 35,42 MW COMUNE DI REGALBUTO (EN) OPERE DI CONNESSIONE					
Titolo		INQUADRAMENTO GENERALE VINCOLI PAI				Tav. 5.13	
Ns. Rif.		2983_S211_RE_ELE_T05_REV01_VINCOLI PAI OPERE DI CONNESSIONE				Scala 1:5000	
È VIETATA LA RIPRODUZIONE DI QUESTO DOCUMENTO SENZA PREVENTIVA AUTORIZZAZIONE SCRITTA DELLA MONTANA SPA							