




PLANIMETRIA
scala 1:2.000

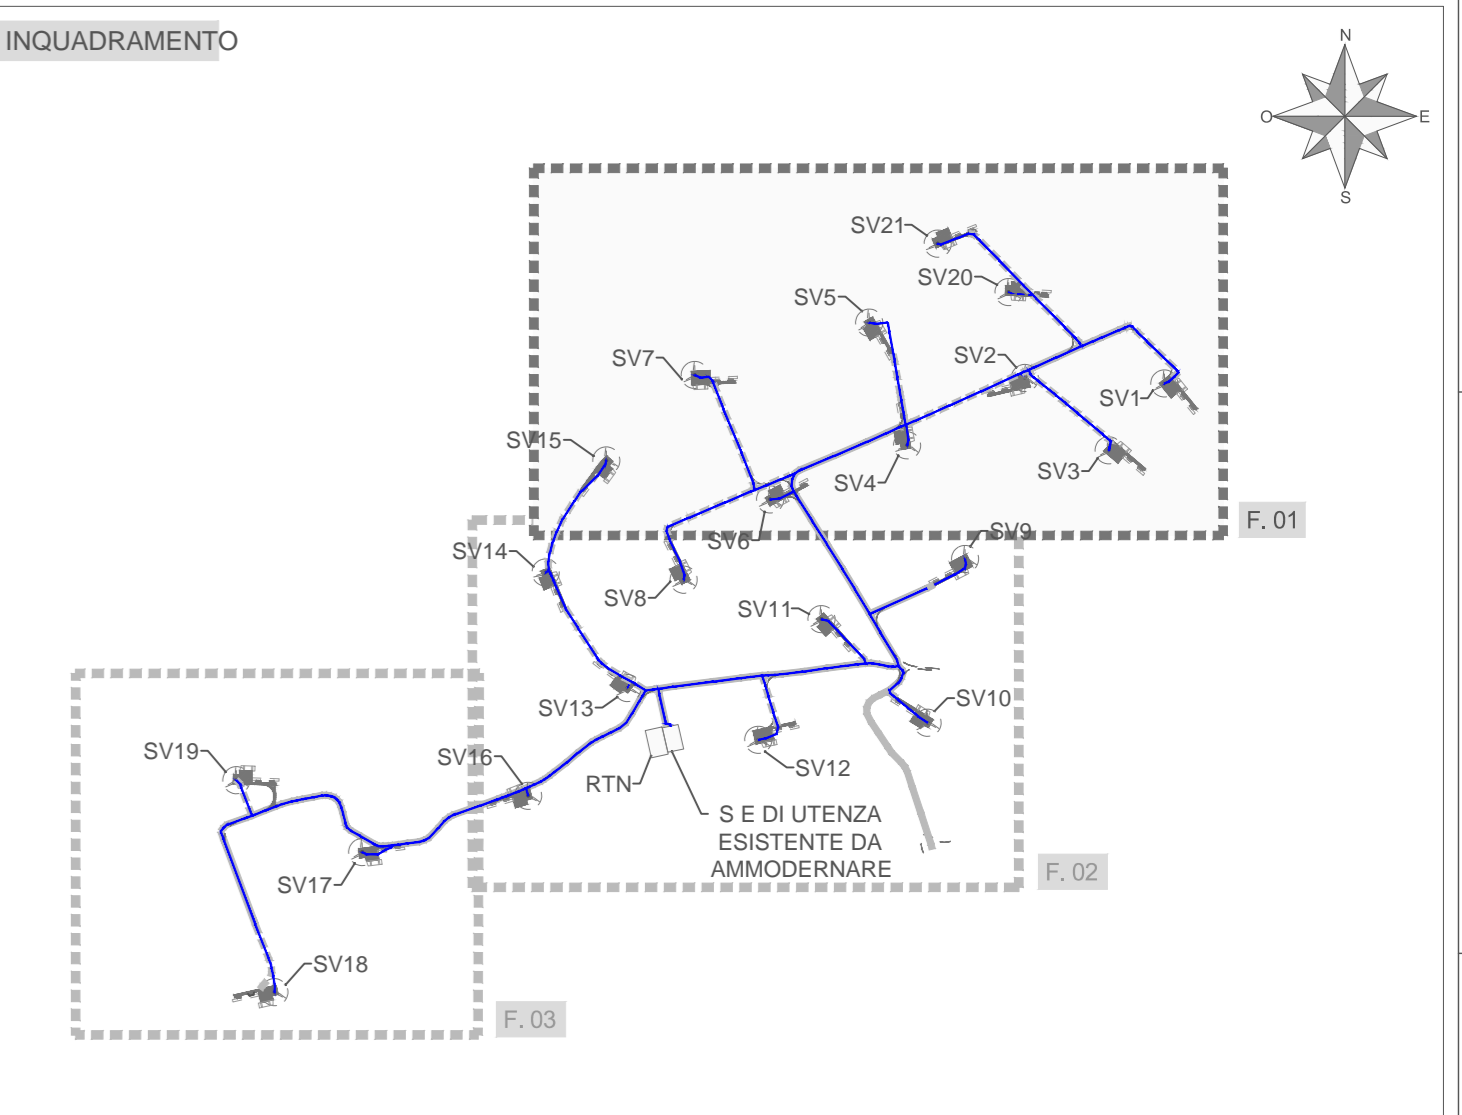



Regione Puglia
Provincia di Foggia
Comune di Troia e Lucera

**POTENZIAMENTO DEL PARCO EOLICO
DI TROIA SAN VINCENZO**

Codifica proponente		Titolo	
IMP. DISC. TIPO DOC. PROG. REV.		PLANIMETRIA DEL PROGETTO DELLA DISMISSIONE SU BASE CATASTALE	
TSV ENG TAV	00173 00	FOGLIO 1	
Scala	Formato Stampa	Numero documento	
1:2.000	A1+		
Foglio	1 di 1	Commessa	Fase Tipo doc. Progr. doc. Rev.
		232202	D D 0173 00
PropONENTE		PROGETTISTA	
			
			

Sul presente elaborato sussiste il DIRITTO DI PROPRIETA'. Qualsiasi utilizzo non preventivamente autorizzato sarà perseguito ai sensi della normativa vigente.					
Rev.	Data	Descrizione revisione	Redatto	Controllato	Approvato
00	25.09.2023	EMISSIONE PER AUTORIZZAZIONE	I. CIRIELLO	G. LO RUSSO	M. LO RUSSO

- LEGENDA**
- Aerogeneratore impianto eolico esistente da demolire
 - Cavidotto MT impianto eolico esistente da demolire
 - Piazzola temporanea per la dismissione dell'aerogeneratore (*)
 - Fondazione da demolire
 - Viabilità da potenziare per la fase di smontaggio (*)
 - Viabilità da potenziare per la fase di smontaggio (**)
 - Viabilità di costruzione
 - Limite catastale
- (*) Da demolire dopo lo smontaggio delle torri
(**) Da utilizzare per la fase di costruzione del parco ammodernato