




PLANIMETRIA
scala 1:2.000

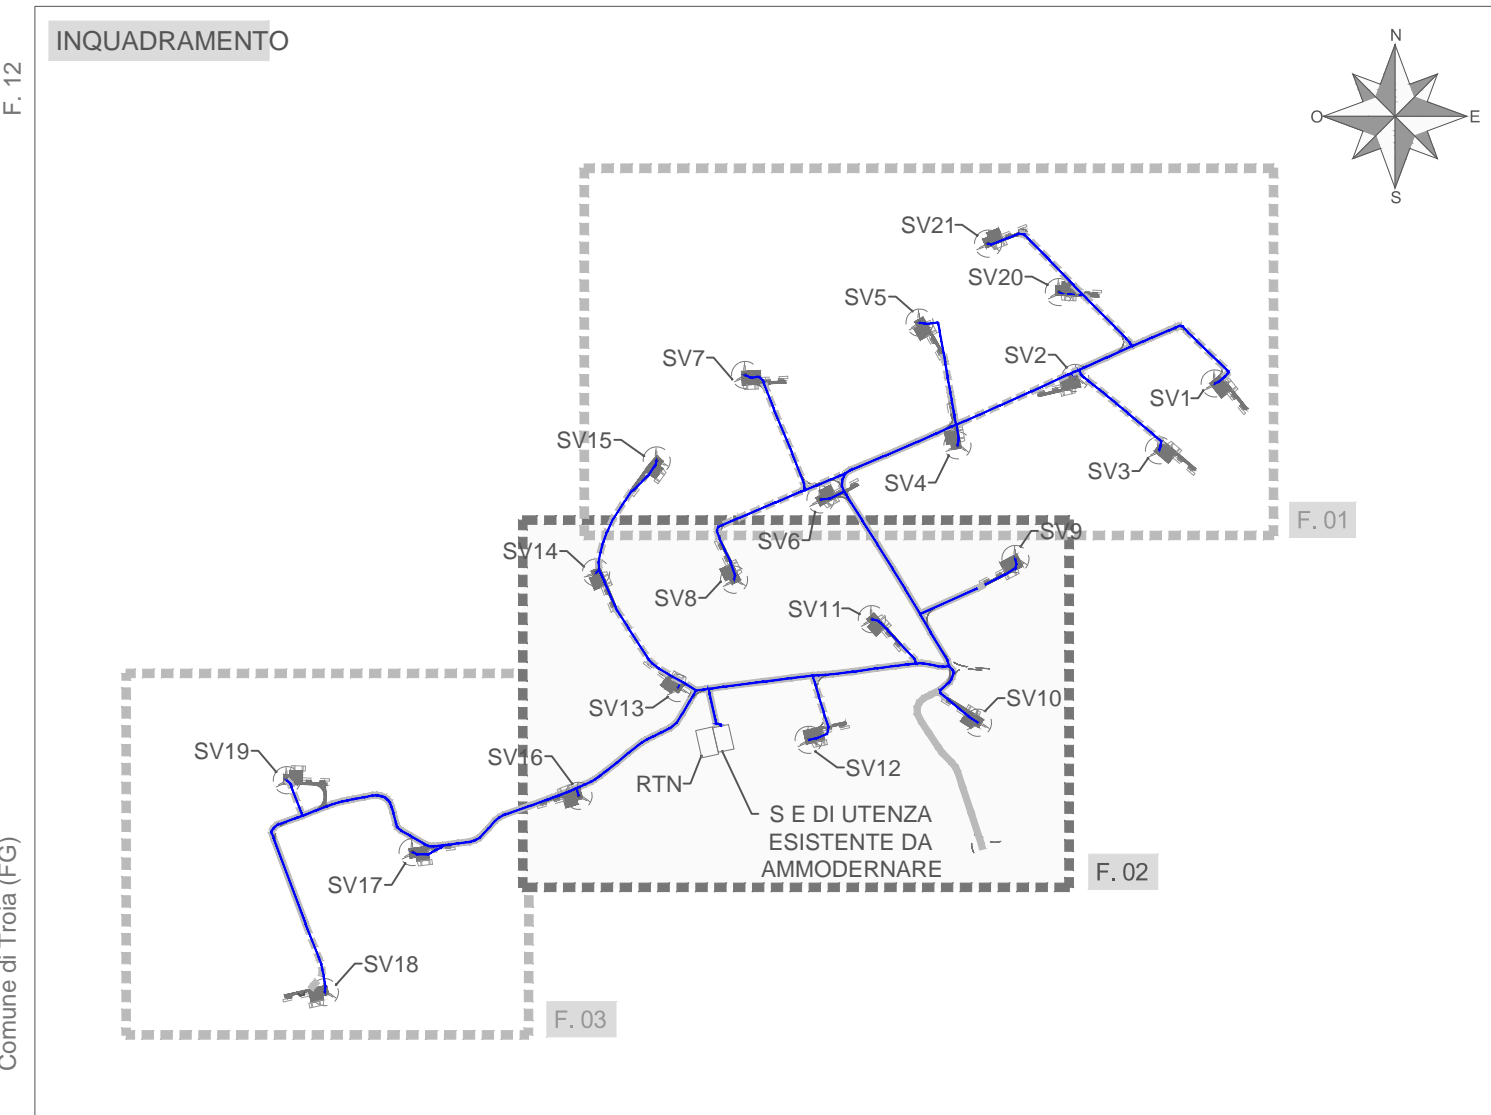

Regione Puglia
Provincia di Foggia
Comune di Troia e Lucera

**POTENZIAMENTO DEL PARCO EOLICO
DI TROIA SAN VINCENZO**

Codifica proponente		Titolo	
WP: TSV	DISC: ENG	TIPO DOC.: TAV	PROGR.: 00174
Rev: 00		PLANIMETRIA DEL PROGETTO DELLA DISMISSIONE SU BASE CATASTALE FOGLIO 1	

Scala: 1:2.000	Formato Stampa: A1+	Numero documento:
Foglio: 1 di 1	Commissa: 232202	Fase: D
	Tipo doc.: D	Progr. doc.: 0174
		Rev: 00

PropONENTE 	PROGETTO DEFINITIVO
Progettazione 	Progettista

Sul presente elaborato sussiste il DIRITTO DI PROPRIETA'. Qualsiasi utilizzo non preventivamente autorizzato sarà perseguito ai sensi della normativa vigente.					
Rev.	Data	Descrizione revisione	Redatto	Controllato	Approvato
00	25.09.2023	EMISSIONE PER AUTORIZZAZIONE	I. CIRIELLO	G. LO RUSSO	M. LO RUSSO

- LEGENDA**
- Aerogeneratore impianto eolico esistente da demolire
 - Cavidotto MT impianto eolico esistente da demolire
 - Piazzola temporanea per la dismissione dell'aerogeneratore (*)
 - Fondazione da demolire
 - Viabilità da potenziare per la fase di smontaggio (*)
 - Viabilità da potenziare per la fase di smontaggio (**)
 - Viabilità di costruzione
 - Limite catastale
- (*) Da demolire dopo lo smontaggio delle torri
 (**) Da utilizzare per la fase di costruzione del parco ammodernato