



PLANIMETRIA - FASE DI CANTIERE
Scala 1:1.000

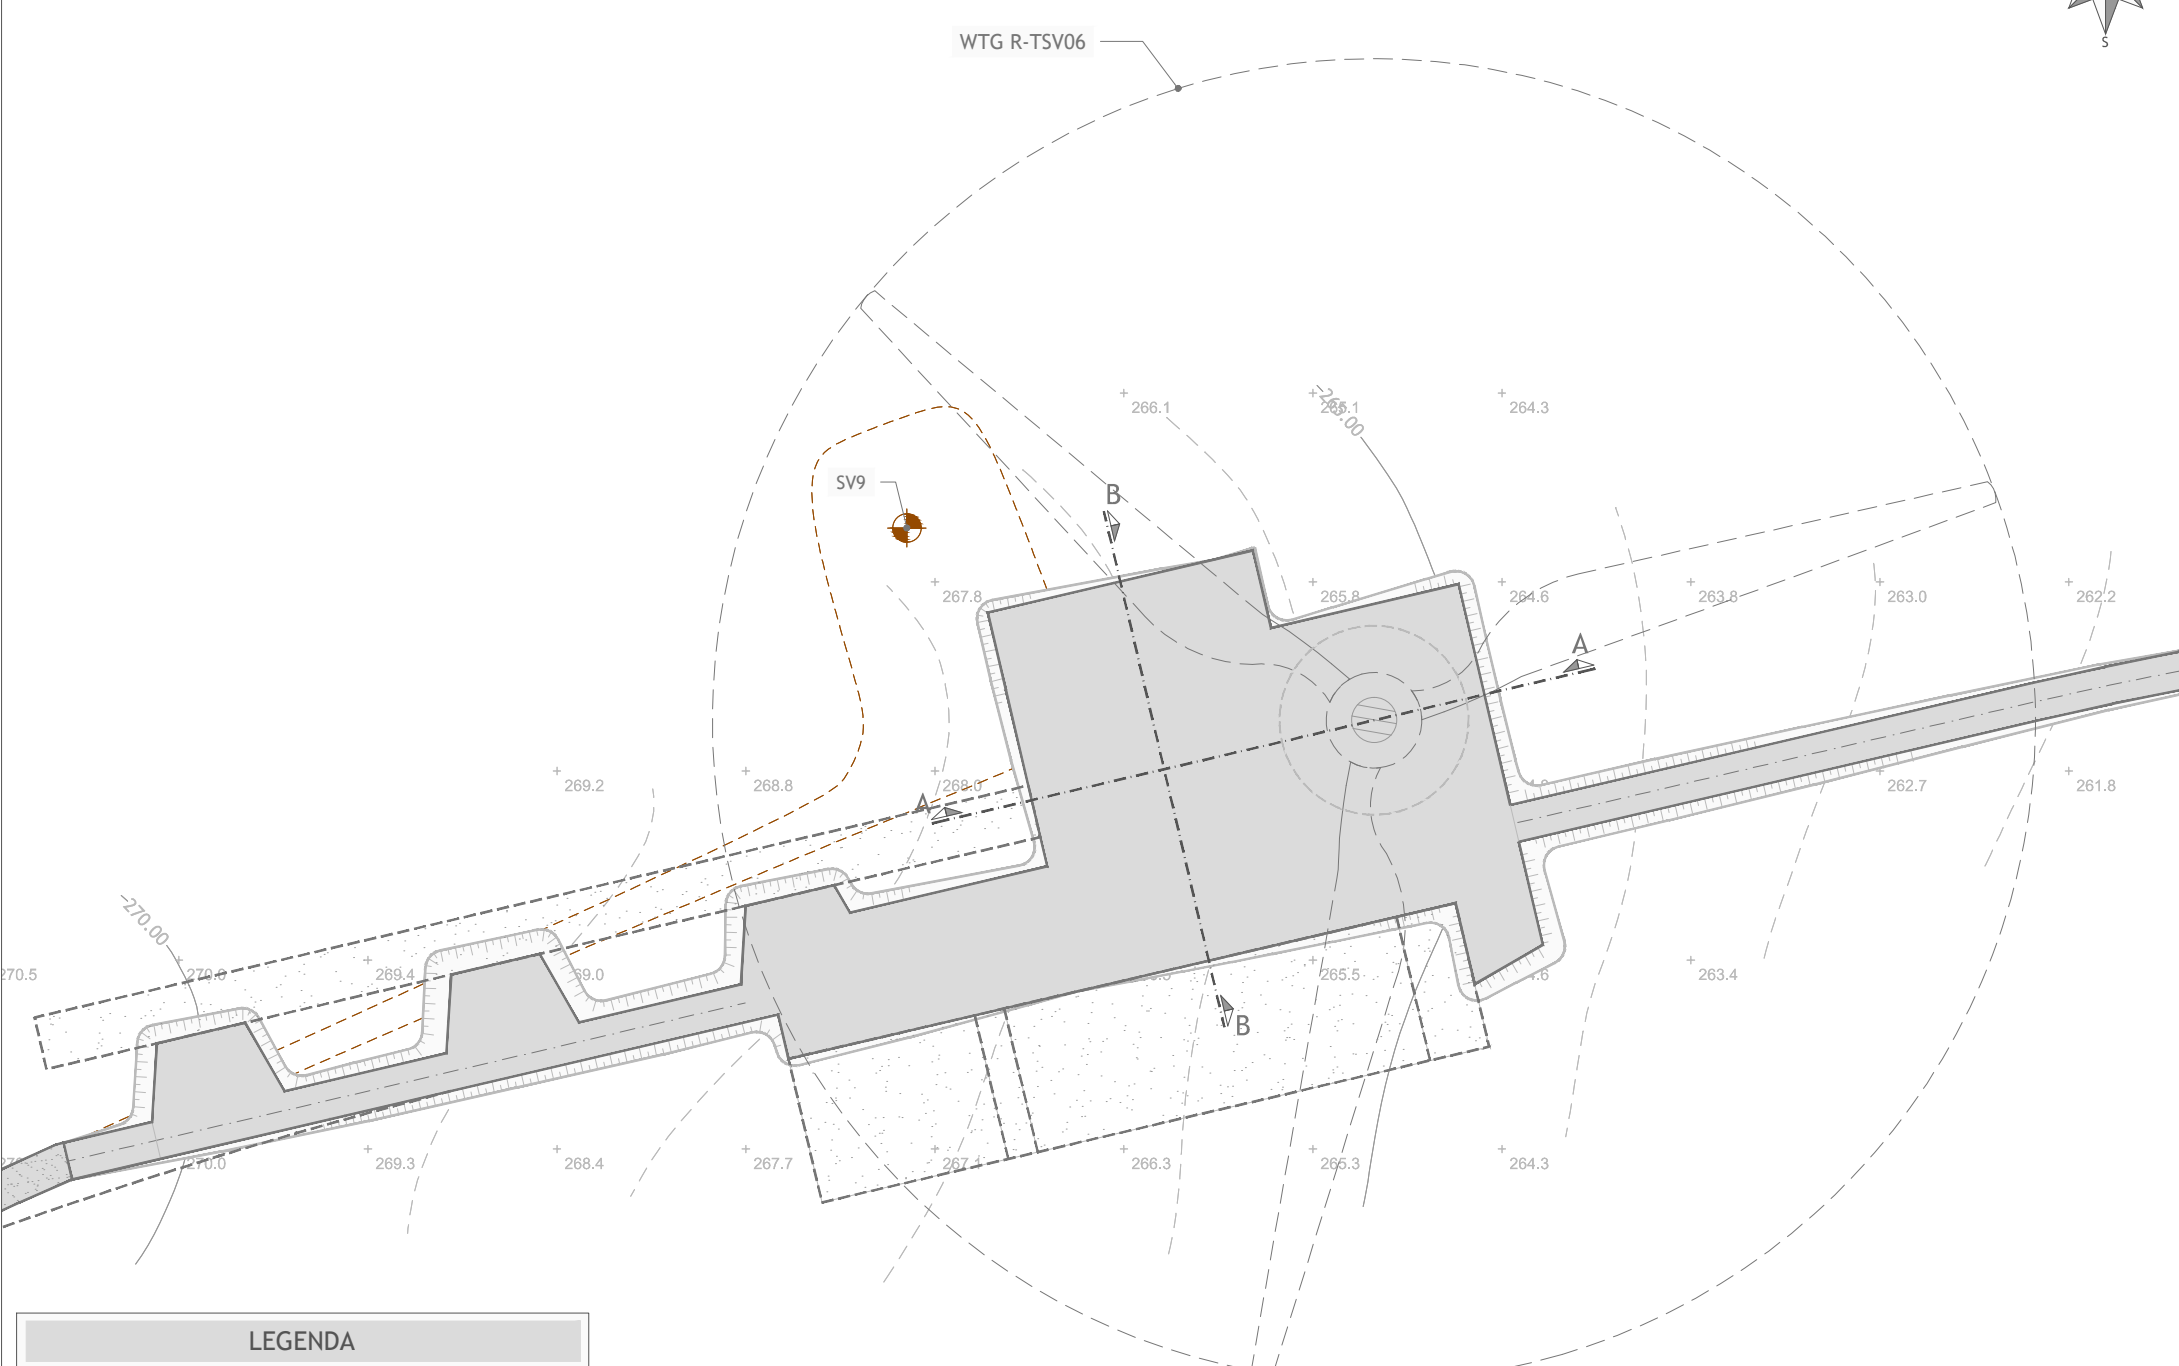

LEGENDA

- Aerogeneratore
- Piazzola e viabilità in fase di cantiere
- Area libera da ostacoli
- Area stoccaggio blade
- Strada sterrata esistente
- Aerogeneratore impianto eolico esistente da demolire



PLANIMETRIA - FASE DI ESERCIZIO
Scala 1:1.000

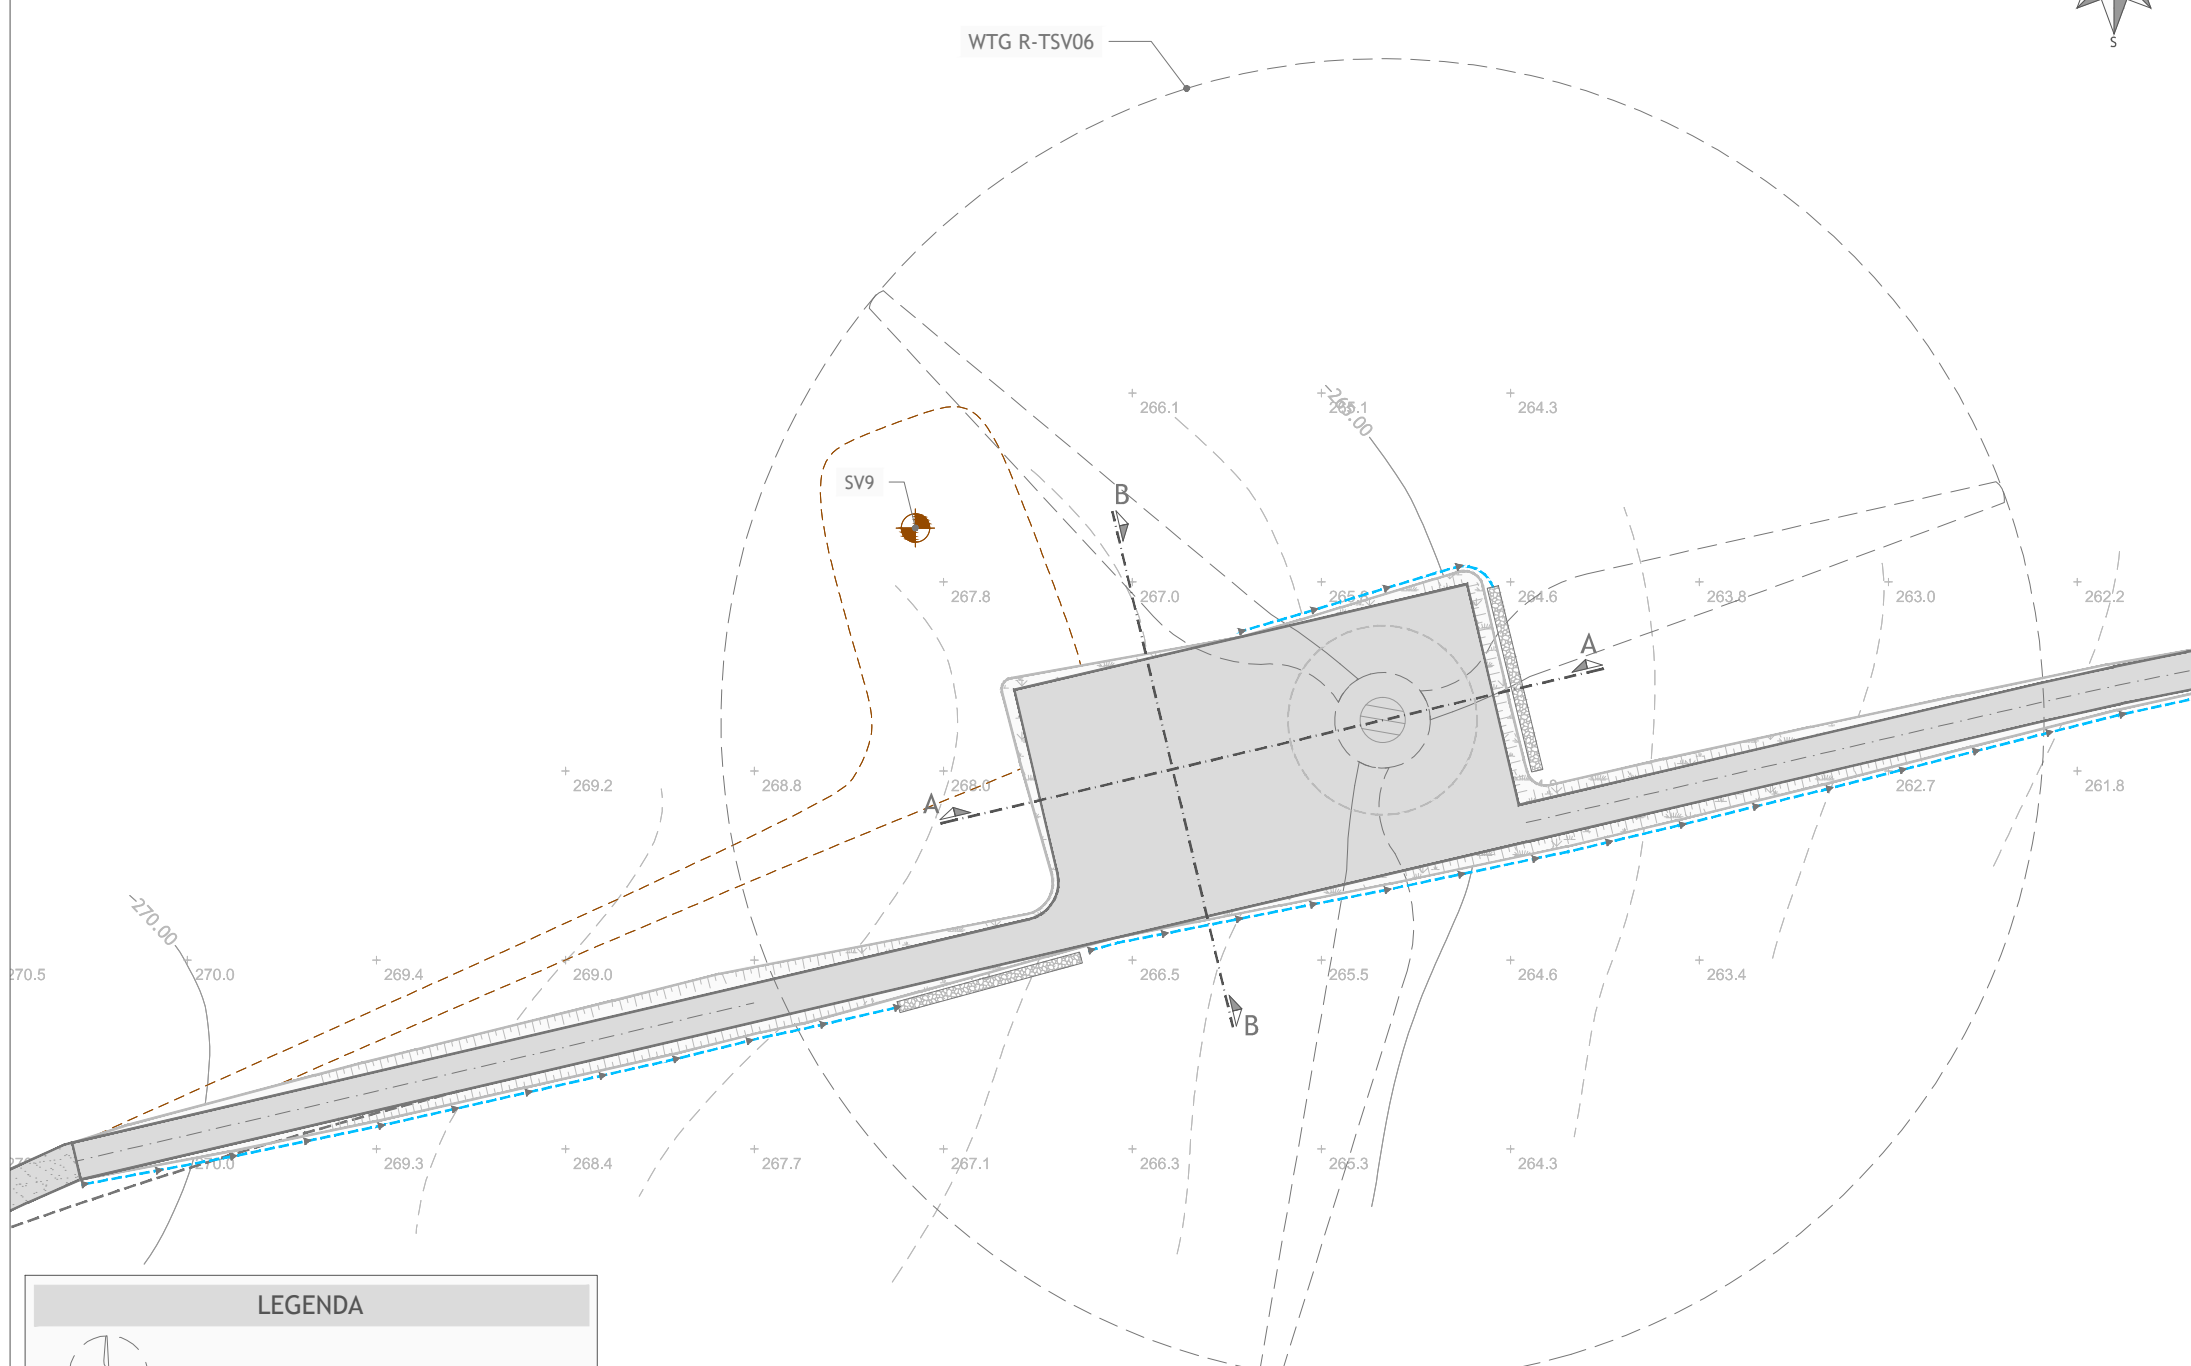

LEGENDA

- Aerogeneratore
- Piazzola e viabilità in fase di esercizio
- Canale di raccolta delle acque
- Trincea drenante
- Inerbimento scarpate
- Strada sterrata esistente
- Aerogeneratore impianto eolico esistente da demolire

SEZIONI
Scala altezze 1:500
Scala lunghezze 1:500

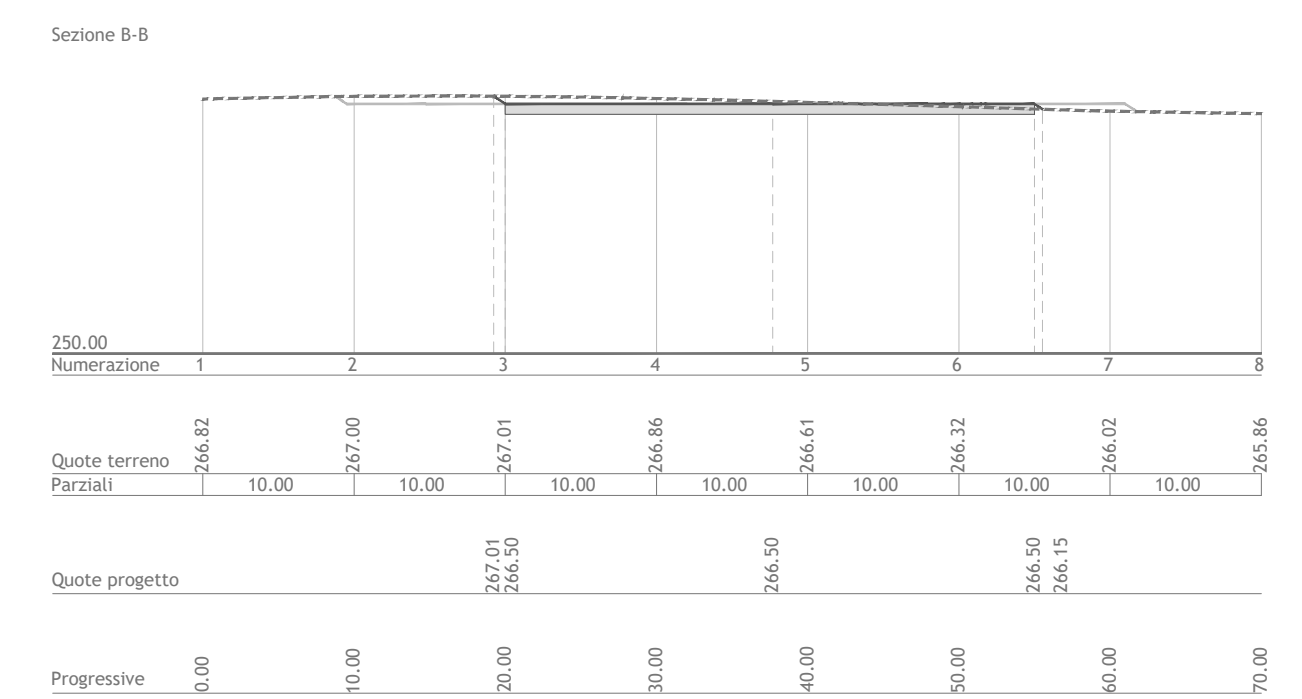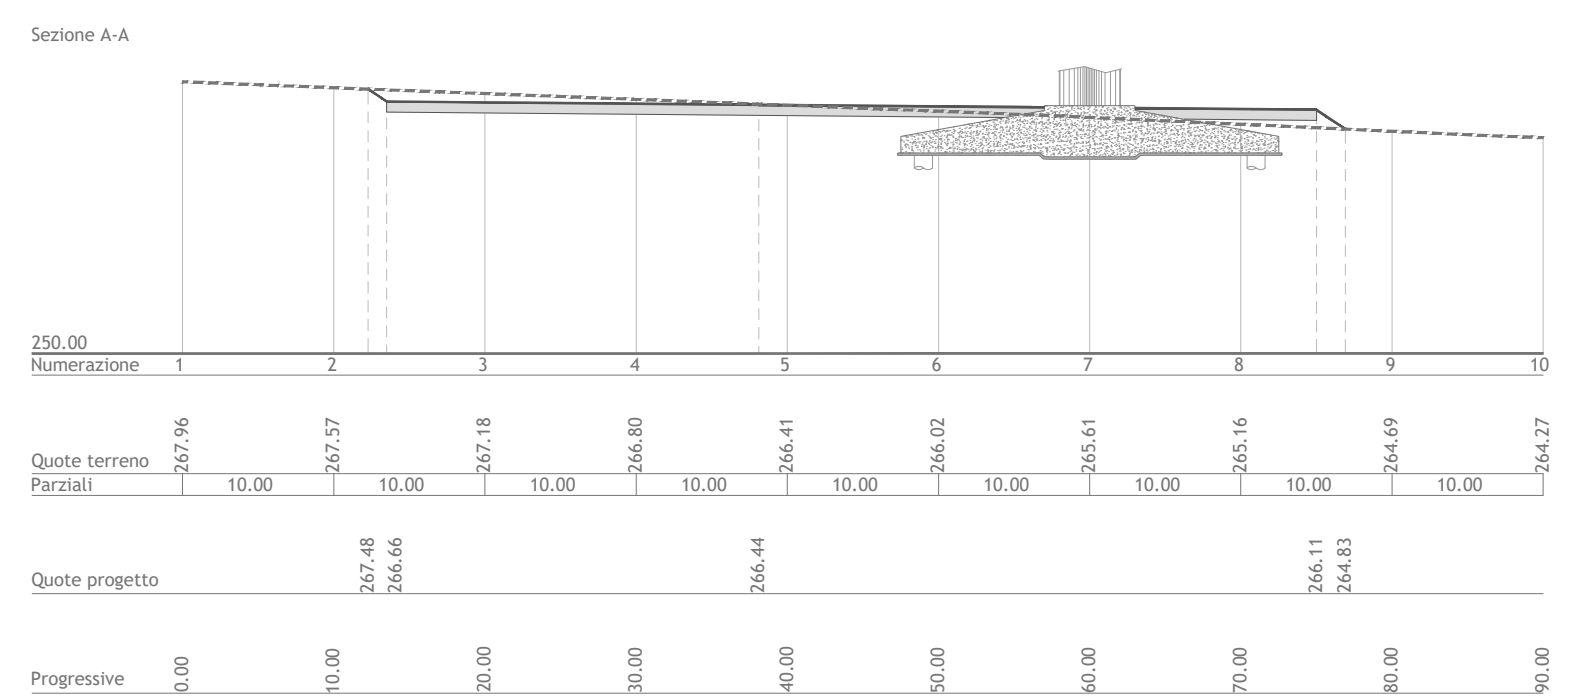

LEGENDA

- LIVELLO PIANO CAMPAGNA ORIGINARIO E IN FASE DI DISMISSIONE
- LIVELLO SISTEMAZIONE IN FASE DI ESERCIZIO
- LIVELLO SISTEMAZIONE IN FASE DI CANTIERE



Regione Puglia
Provincia di Foggia
Comune di Troia e Lucera



POTENZIAMENTO DEL PARCO EOLICO DI TROIA SAN VINCENZO

| | | | | | | | | | |
|---------------------|-------|-----------|--------|------|---|--|--|--|--|
| Codifica proponente | | | | | Titolo | | | | |
| IMP. | DISC. | TIPO DOC. | PROGR. | REV. | PLANIMETRIA CON SEZIONI TRASVERSALI E LONGITUDINALI - WTG R-TSV06 | | | | |
| TSV | ENG | TAV | 00246 | 00 | | | | | |

| | | |
|------------------|-------------------------|--|
| Scala | Formato Stampa | Numero documento |
| 1:1.000 1:500 | AZ+ Foglio 1 di 1 | Commissa 232202 Fase D Tipo doc. D Progr. doc. 0246 Rev. 00 |

Proponente

ERG Eolica San Vincenzo

PROGETTO DEFINITIVO

Progettazione

PROGETTO ENERGIA S.R.L.
Via Cardito, 202 | 83031 | Ariano Irpino (AV)
Tel. +39 0825 891313
www.progettoenergia.biz - info@progettoenergia.biz

SERVIZI DI INGEGNERIA INTEGRATI
INTEGRATED ENGINEERING SERVICES

Progettista

Sul presente elaborato sussiste il DIRITTO DI PROPRIETA'. Qualsiasi utilizzo non preventivamente autorizzato sarà perseguito ai sensi della normativa vigente.

| Rev. | Data | Descrizione revisione | Redatto | Controllato | Approvato |
|------|------------|------------------------------|---------------------------------|-------------|-------------|
| 00 | 25.09.2023 | EMISSIONE PER AUTORIZZAZIONE | S. SCOPPETTUOLO R. DI PIETRO | G. LO RUSSO | M. LO RUSSO |
| | | | | | |
| | | | | | |