


DETTAGLI AEROGENERATORE

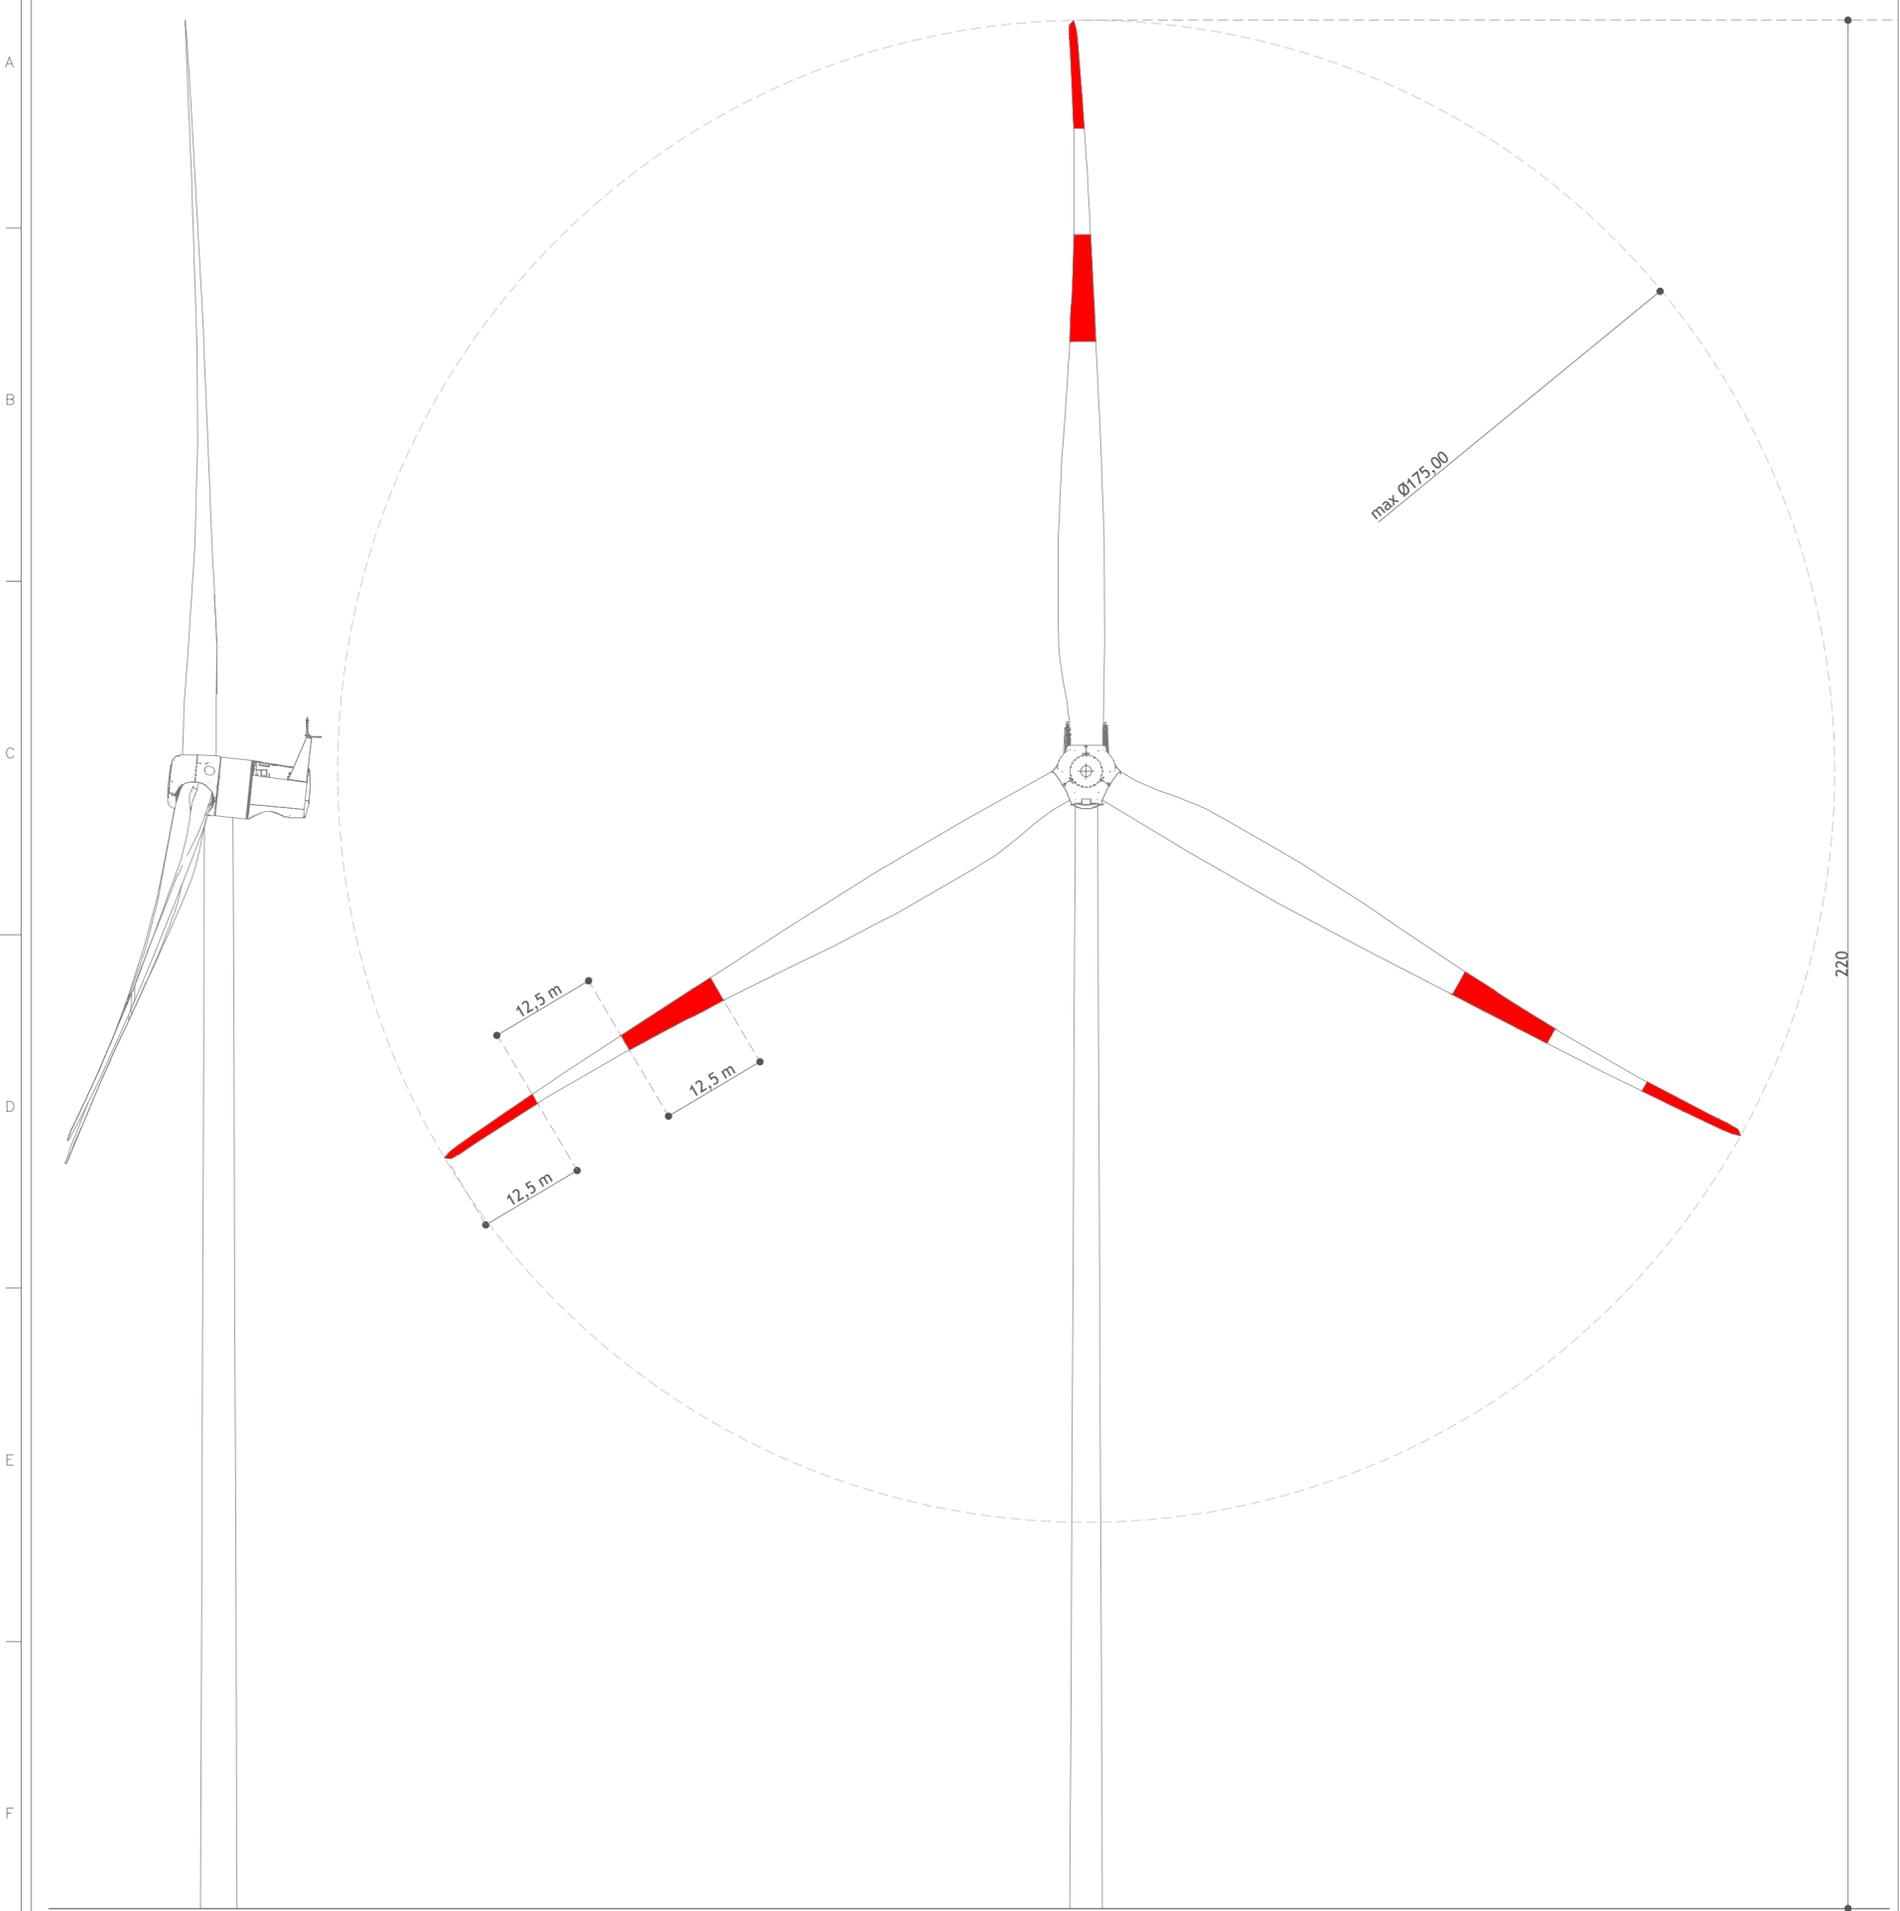

Regione Puglia
Provincia di Foggia
Comune di Troia e Lucera



POTENZIAMENTO DEL PARCO EOLICO
DI TROIA SAN VINCENZO

Codifica proponente

IMP.	DISC.	TIPO DOC.	PROGR.	REV.
TSV	ENG	TAV	00300	00

Titolo

DETTAGLI COSTRUTTIVI AEROGENERATORE

Scala	Formato Stampa	Numero documento
-	A2	
Foglio	Commissa	Fase
1 di 1	232202	D
	Tipo doc.	Progr. doc.
	D	0300
	Rev.	00

Proponente

ERG Eolica San Vincenzo

PROGETTO DEFINITIVO

Progettazione

PROGETTO ENERGIA S.R.L.
Via Cardito, 202 | 83031 | Ariano Irpino (AV)
Tel. +39 0825 891313
www.progettoenergia.biz - info@progettoenergia.biz

SERVIZI DI INGEGNERIA INTEGRATI
INTEGRATED ENGINEERING SERVICES

Progettista

Sul presente elaborato sussiste il DIRITTO di PROPRIETA'. Qualsiasi utilizzo non preventivamente autorizzato sarà perseguito ai sensi della normativa vigente.

Rev.	Data	Descrizione revisione	Redatto	Controllato	Approvato
00	25.09.2023	EMISSIONE PER AUTORIZZAZIONE	L. CONTE	G. LO RUSSO	M. LO RUSSO